





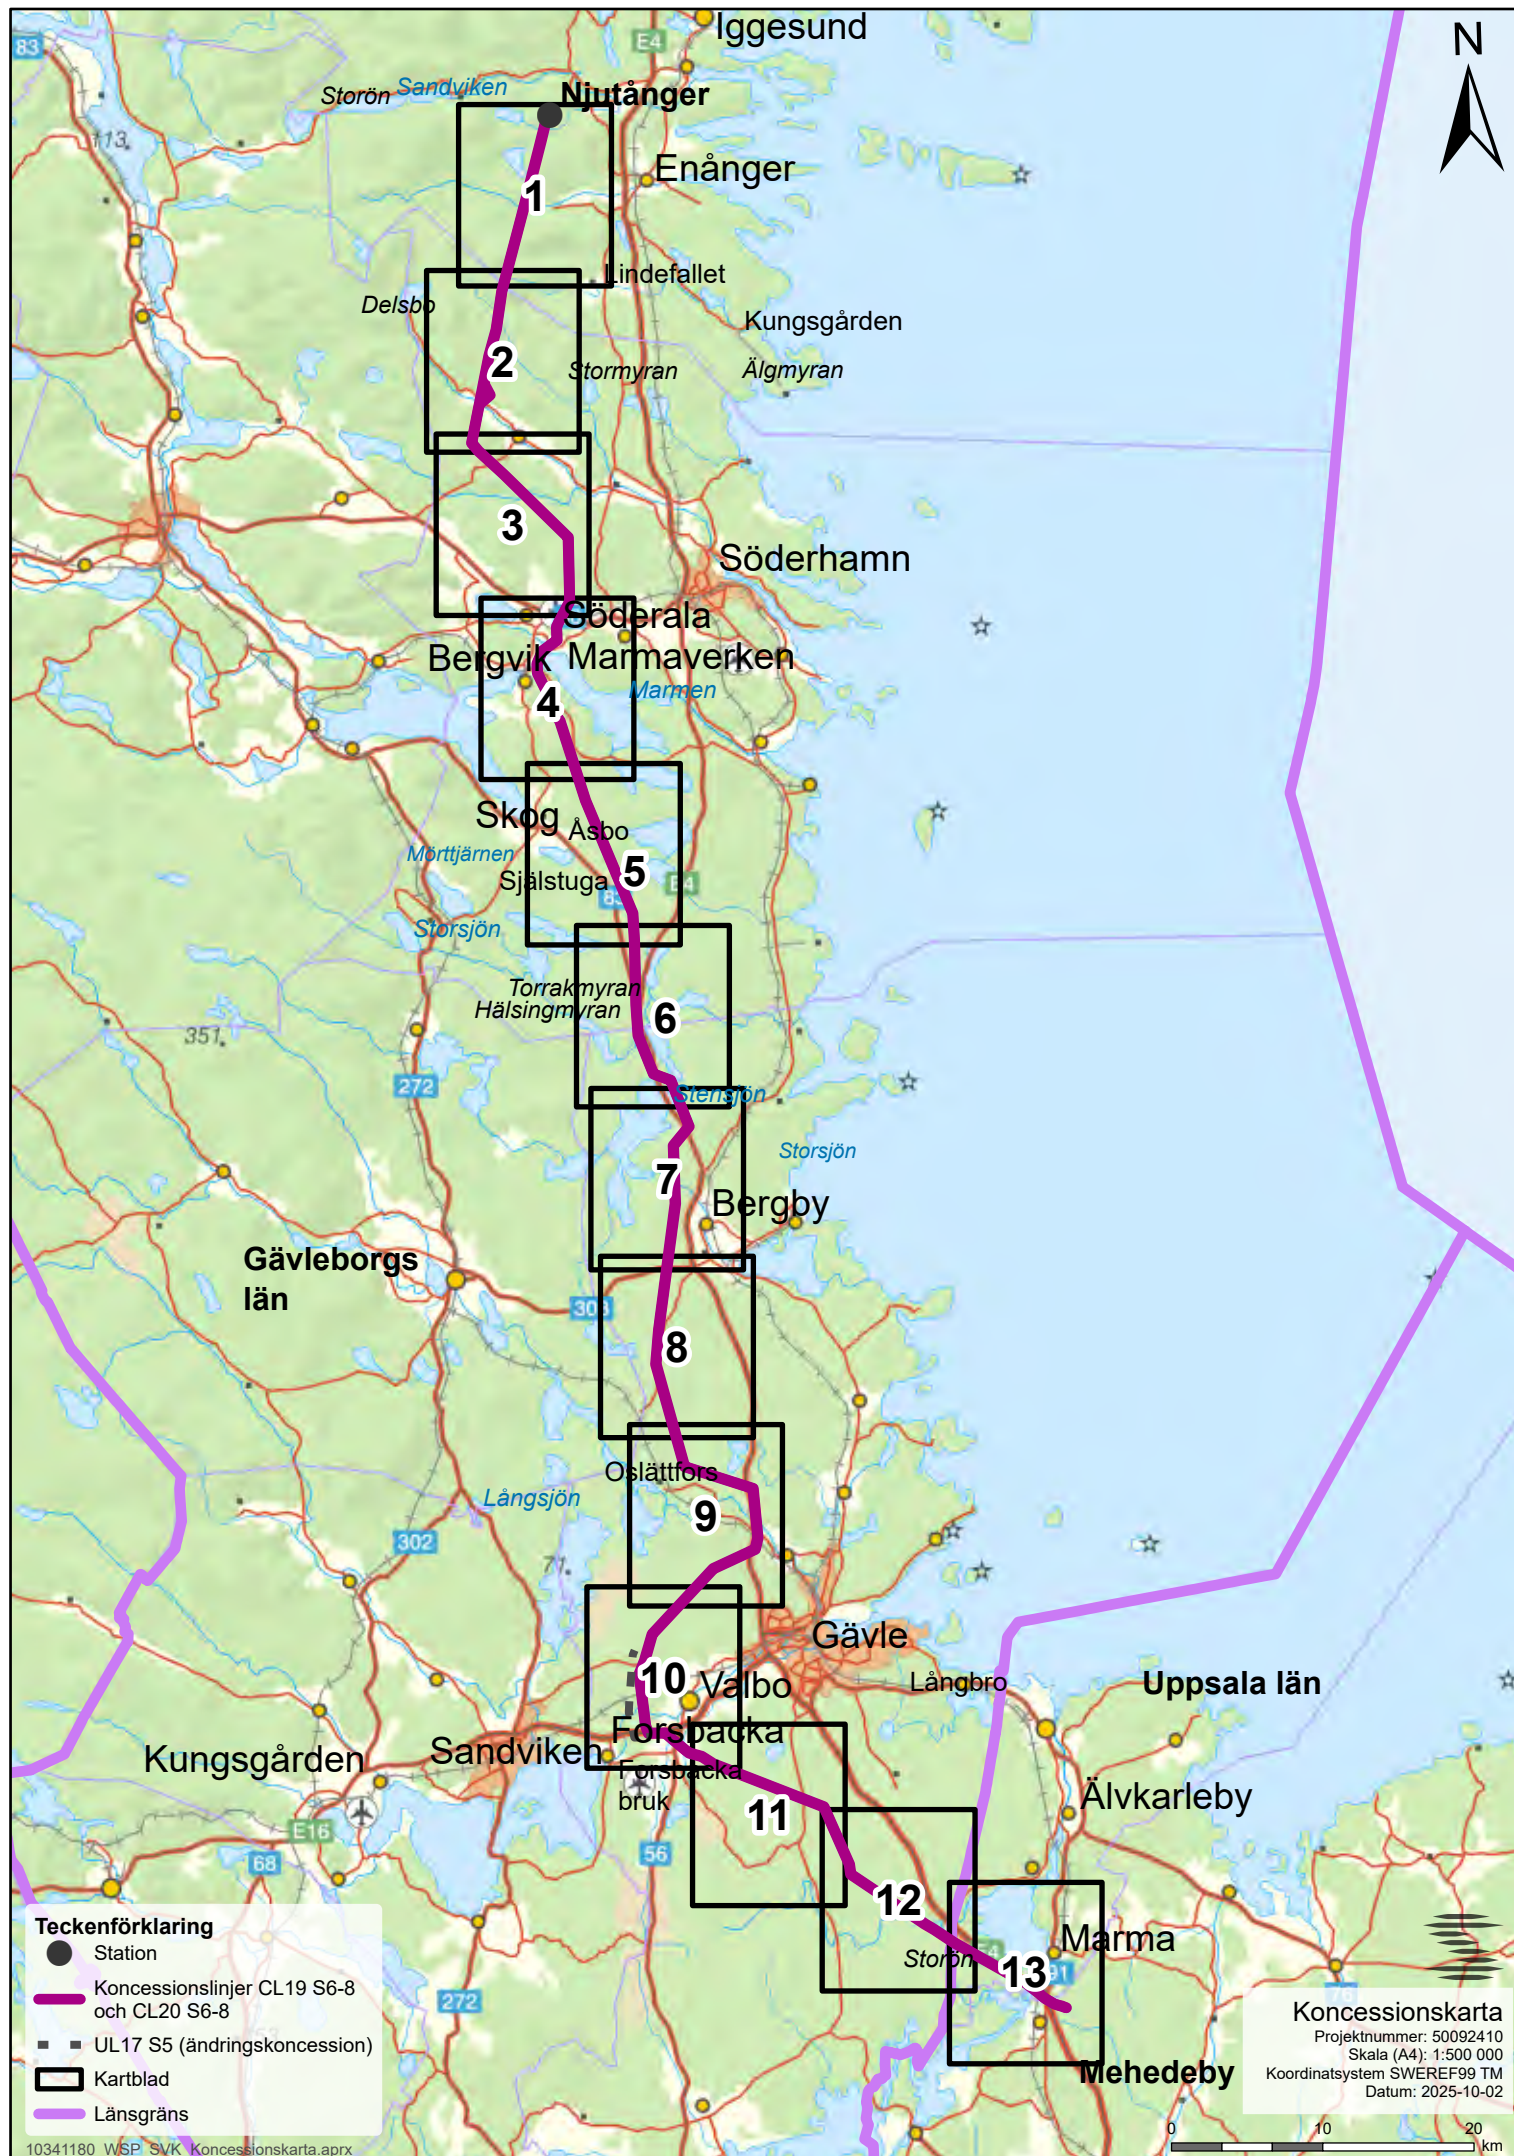

Koncessionskarta

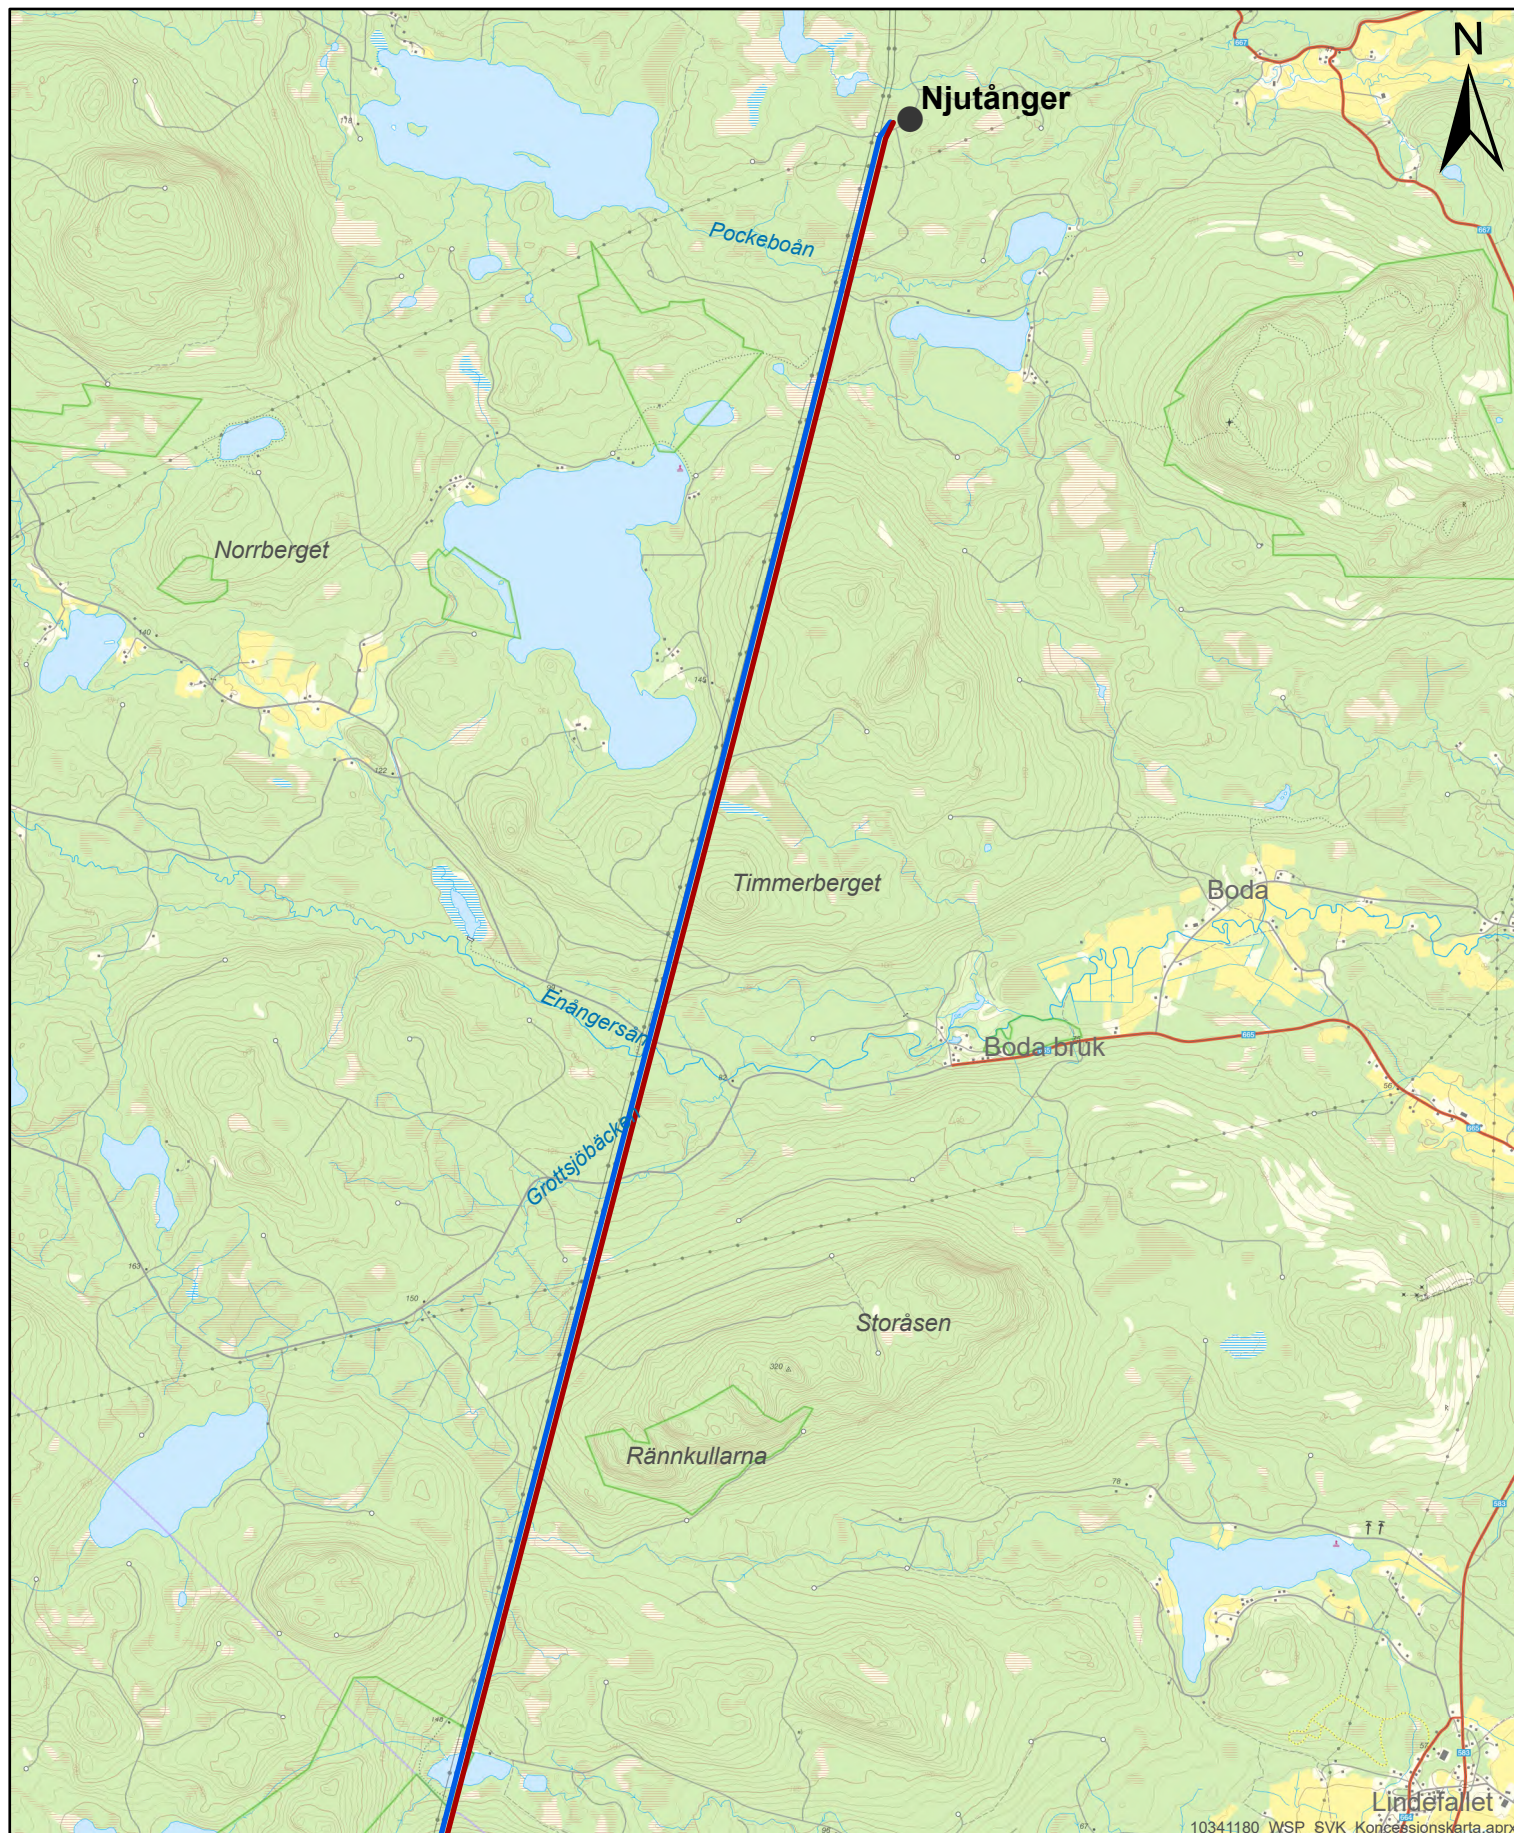

Station

Koncessionslinje CL19 S6-8

Koncessionslinje CL20 S6-8

Njutånger-Mehedeby
Detalj-karta: 1 av 13
Projektnummer: 50092410
Skala (A4): 1:50 000
Koordinatsystem SWEREF99 TM
Datum: 2025-09-24

0 1 2 km

© Lantmäteriet, Geodatasamverkan, Svenska kraftnät



Koncessionskarta

- Koncessionslinje CL19 S6-8
- Koncessionslinje CL20 S6-8

Njutånger-Mehedeby
Detalj-karta: 2 av 13
Projektnummer: 50092410
Skala (A4): 1:50 000
Koordinatsystem SWEREF99 TM
Datum: 2025-09-24





Koncessionskarta

- Koncessionslinje CL19 S6-8
- Koncessionslinje CL20 S6-8

Njutånger-Mehedeby
Detalj-karta: 3 av 13
Projektnummer: 50092410
Skala (A4): 1:50 000
Koordinatsystem SWEREF99 TM
Datum: 2025-09-24



10341180 WSP SVK_Koncessionskarta.aprx

Koncessionskarta


- Koncessionslinje CL19 S6-8
- Koncessionslinje CL20 S6-8



Njutånger-Mehedeby
Detalj-karta: 4 av 13
Projektnummer: 50092410
Skala (A4): 1:50 000
Koordinatsystem SWEREF99 TM
Datum: 2025-09-24

0 1 2 km

© Lantmäteriet, Geodatasamverkan, Svenska kraftnät

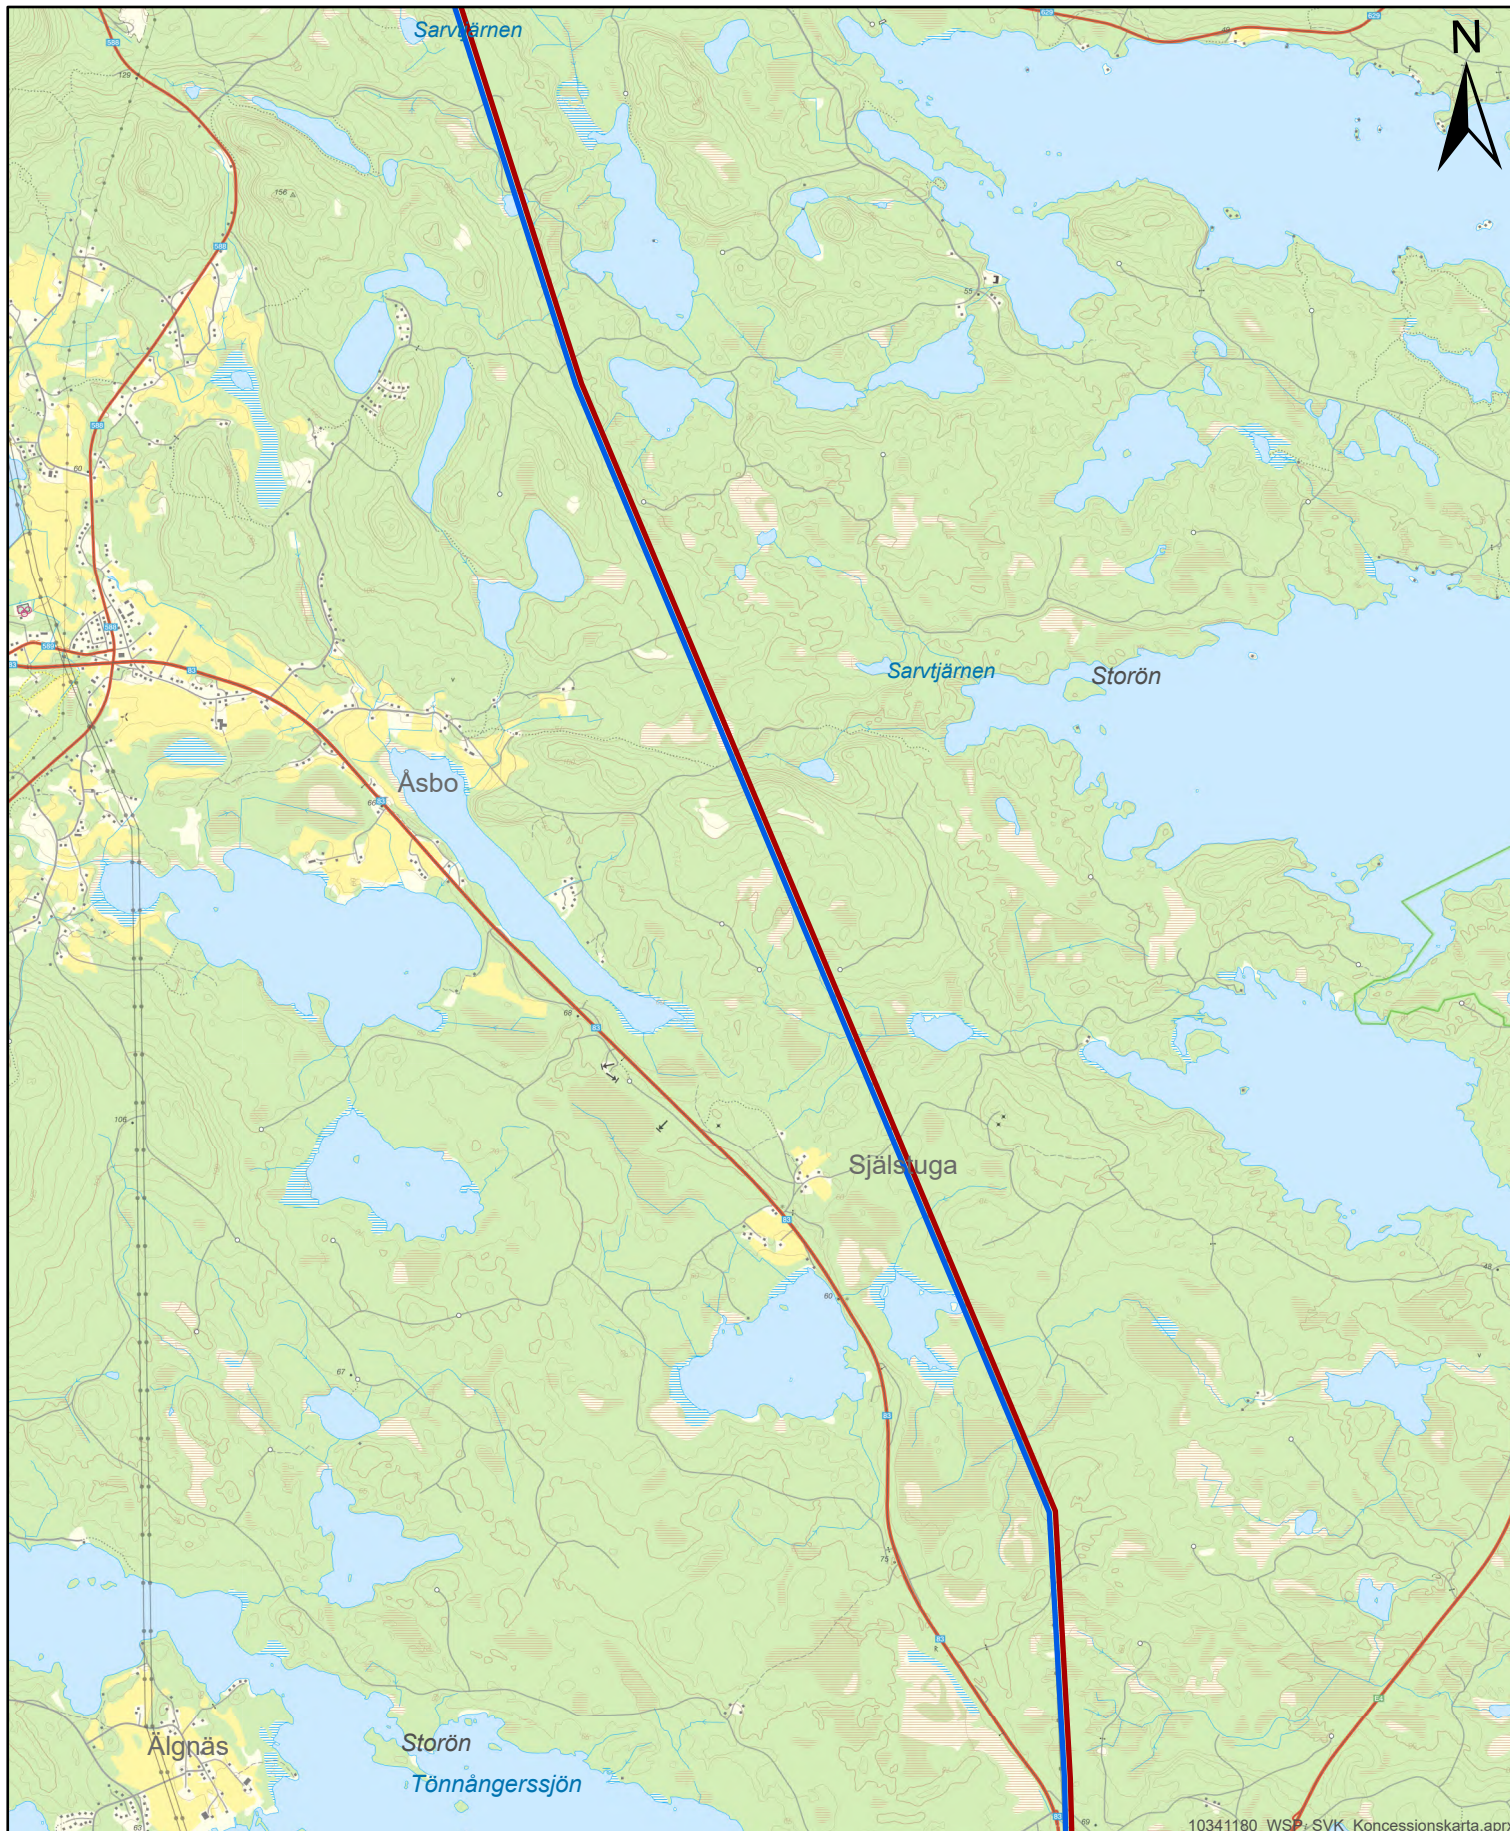

Koncessionskarta


- Koncessionslinje CL19 S6-8
- Koncessionslinje CL20 S6-8



Njutånger-Mehedeby
Detalj-karta: 5 av 13
Projektnummer: 50092410
Skala (A4): 1:50 000
Koordinatsystem SWEREF99 TM
Datum: 2025-09-24

0 1 2 km

© Lantmäteriet, Geodatasamverkan, Svenska kraftnät

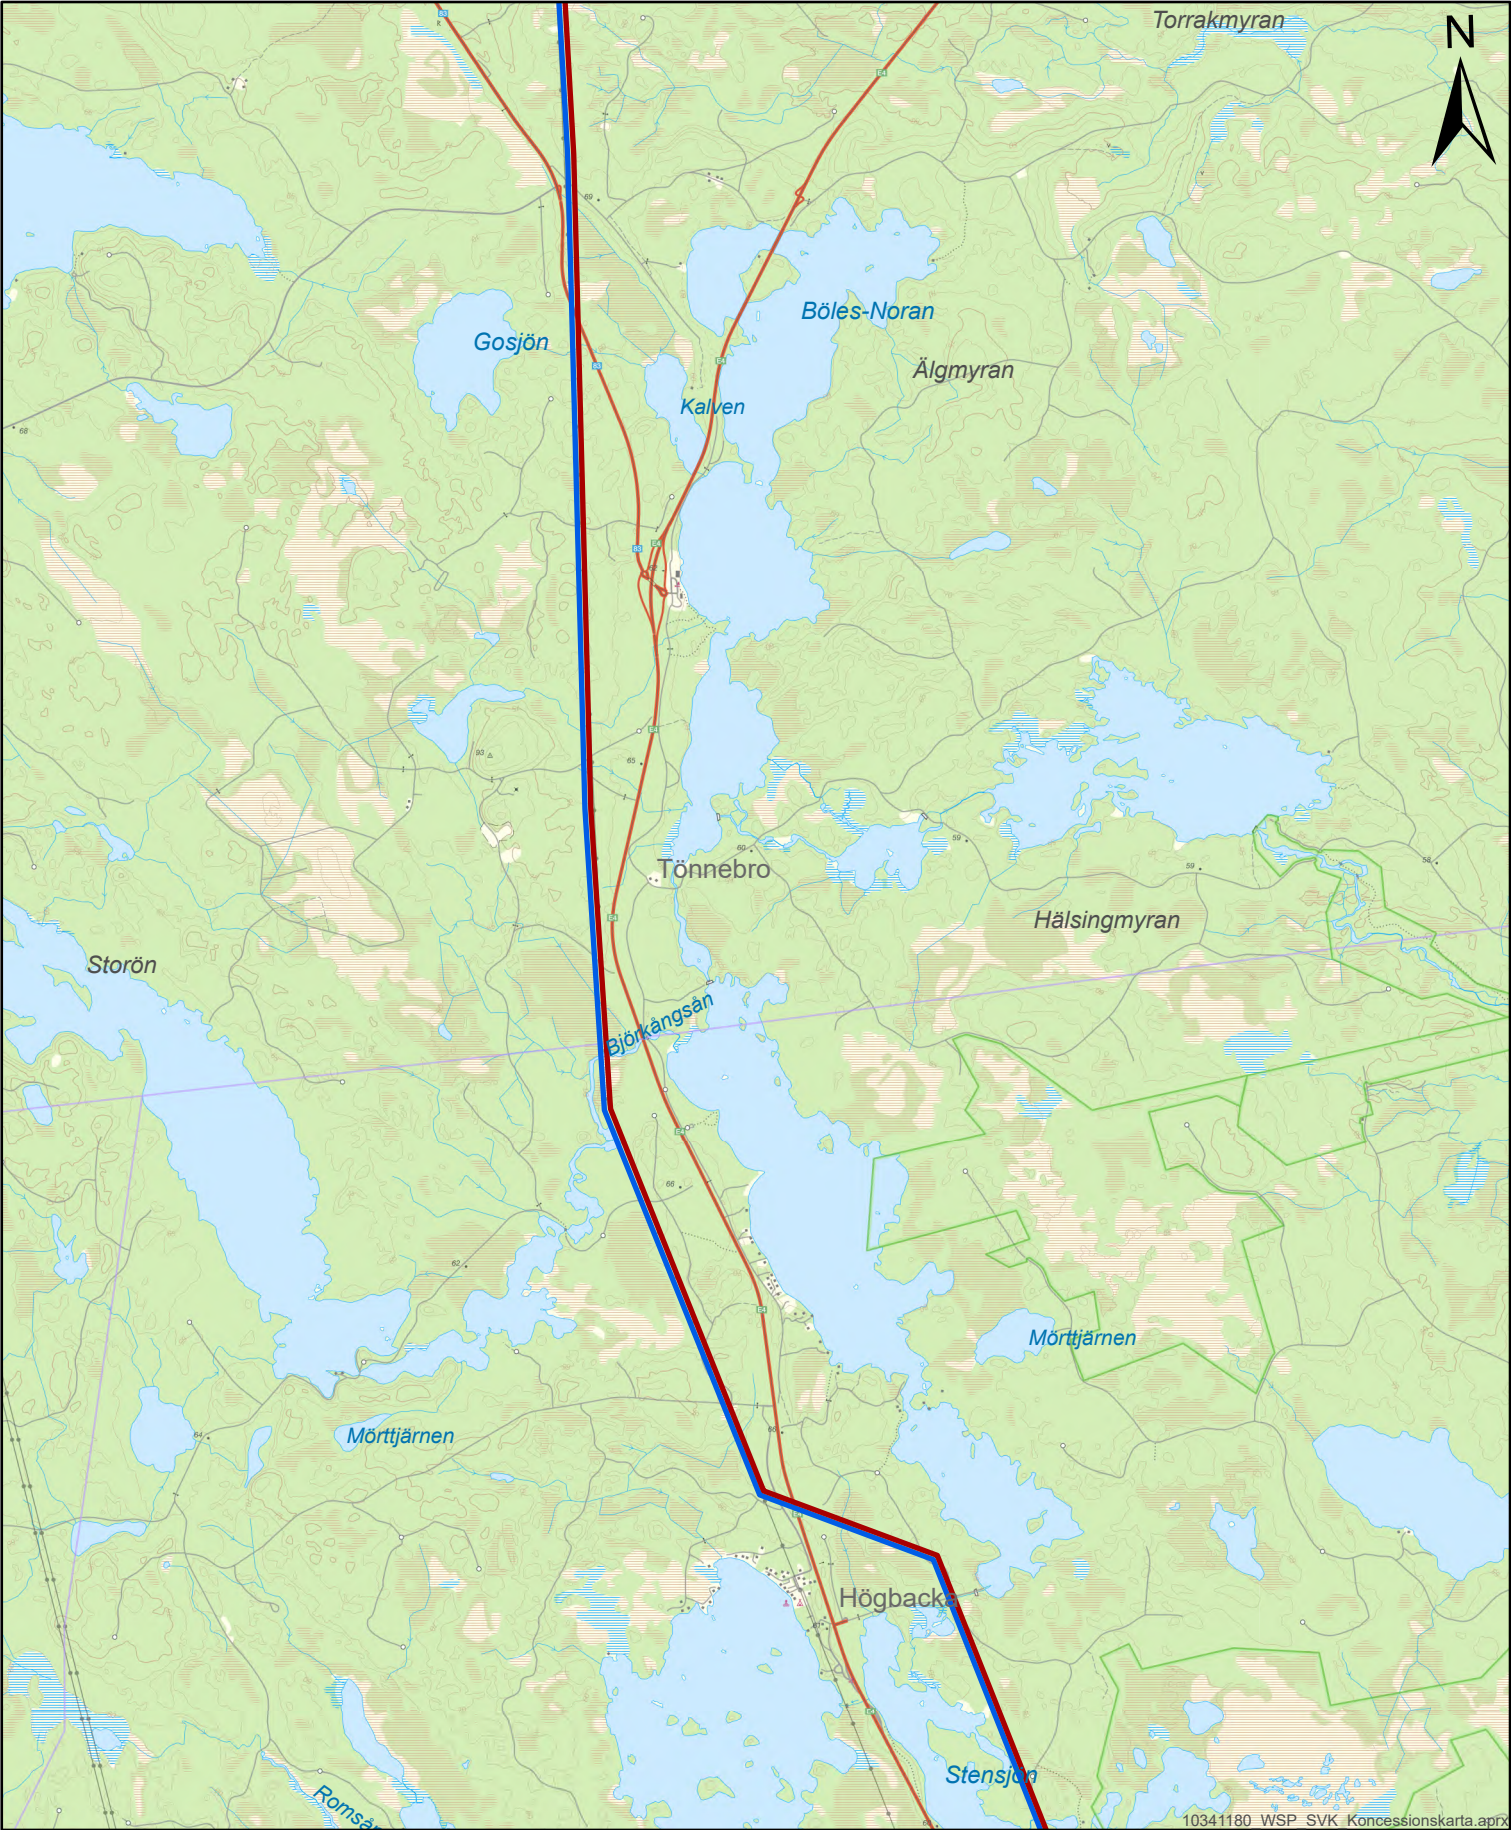


Koncessionskarta

- Koncessionslinje CL19 S6-8
- Koncessionslinje CL20 S6-8

Njutånger-Mehedeby
Detalj-karta: 6 av 13
Projektnummer: 50092410
Skala (A4): 1:50 000
Koordinatsystem SWEREF99 TM
Datum: 2025-09-24



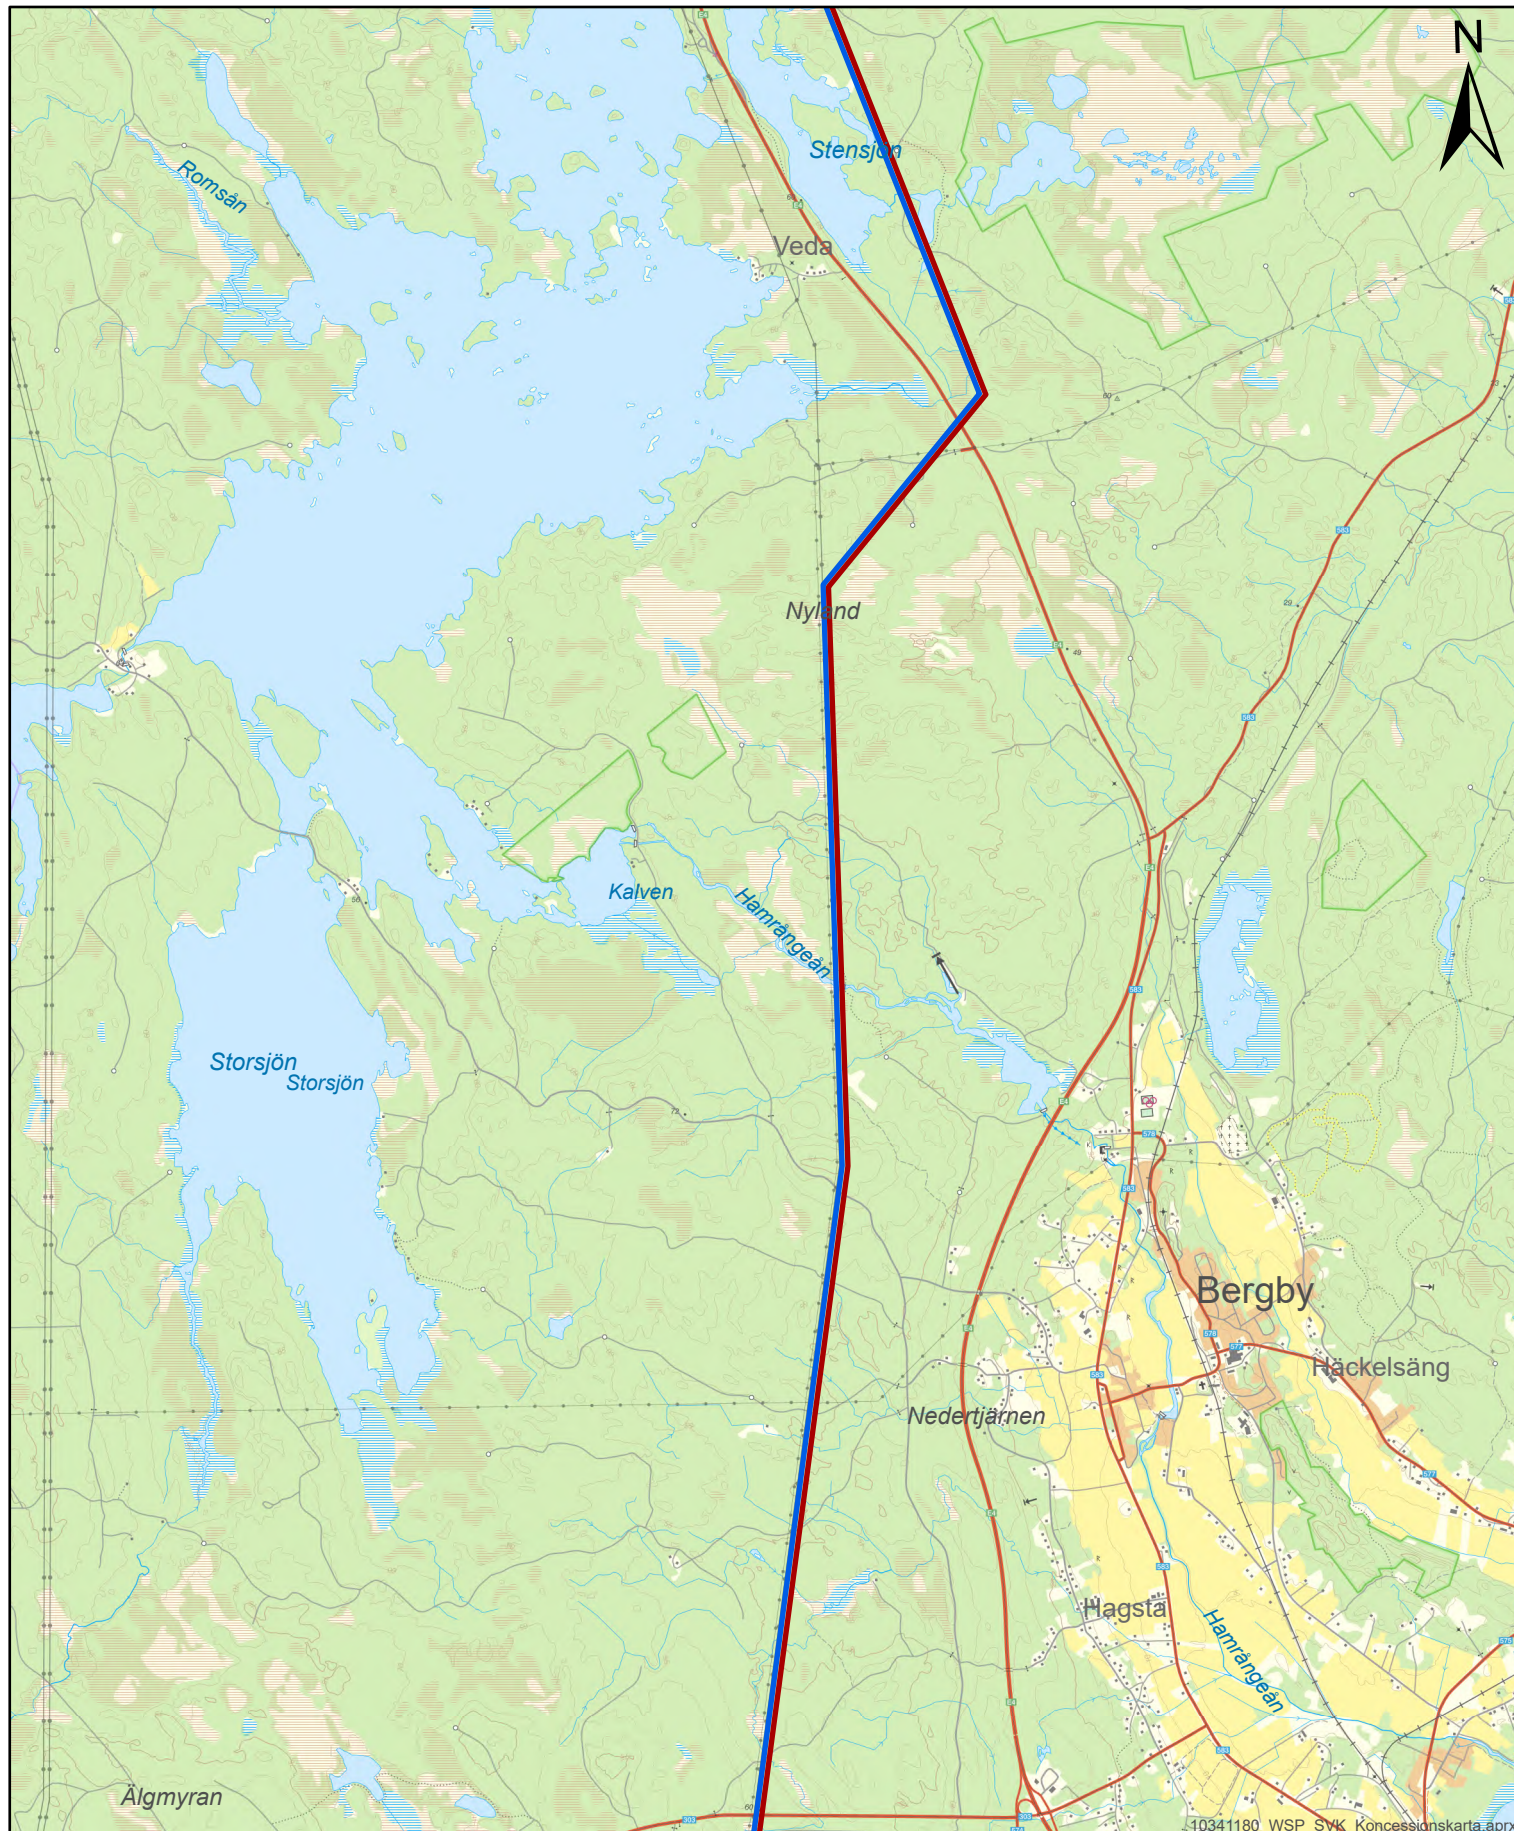

Koncessionskarta


— Koncessionslinje CL19 S6-8

— Koncessionslinje CL20 S6-8

Njutånger-Mehedeby
Detalj-karta: 7 av 13
Projektnummer: 50092410
Skala (A4): 1:50 000
Koordinatsystem SWEREF99 TM
Datum: 2025-09-24

0 1 2 km

© Lantmäteriet, Geodatasamverkan, Svenska kraftnät

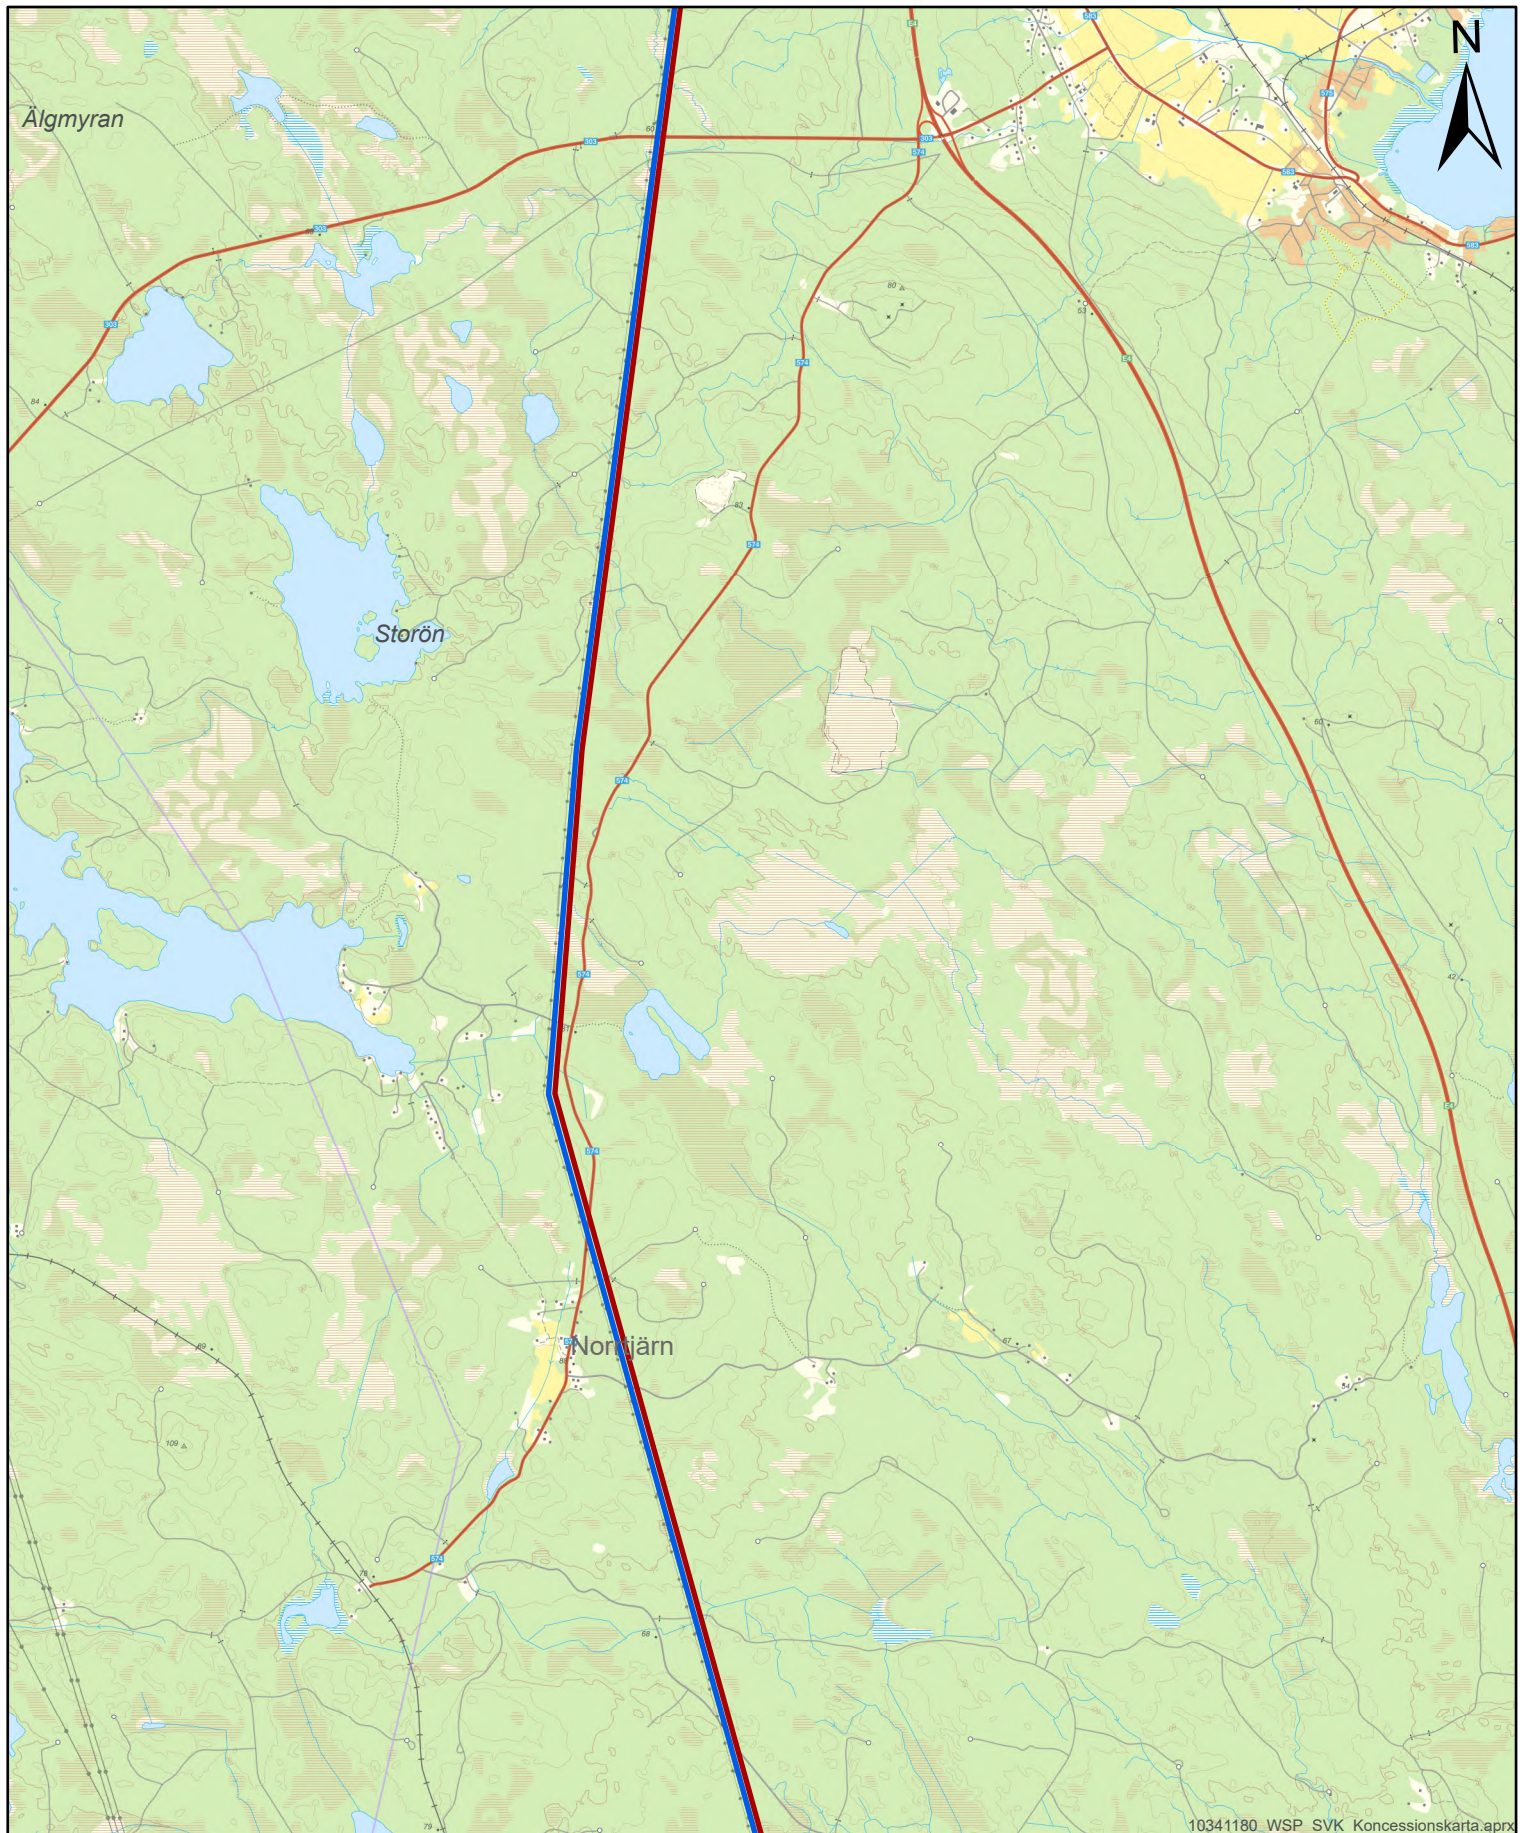

Koncessionskarta


— Koncessionslinje CL19 S6-8

— Koncessionslinje CL20 S6-8

Njutånger-Mehedeby
Detalj-karta: 8 av 13
Projekt-nummer: 50092410
Skala (A4): 1:50 000
Koordinatsystem SWEREF99 TM
Datum: 2025-09-24

0 1 2 km

© Lantmäteriet, Geodatasamverkan, Svenska kraftnät

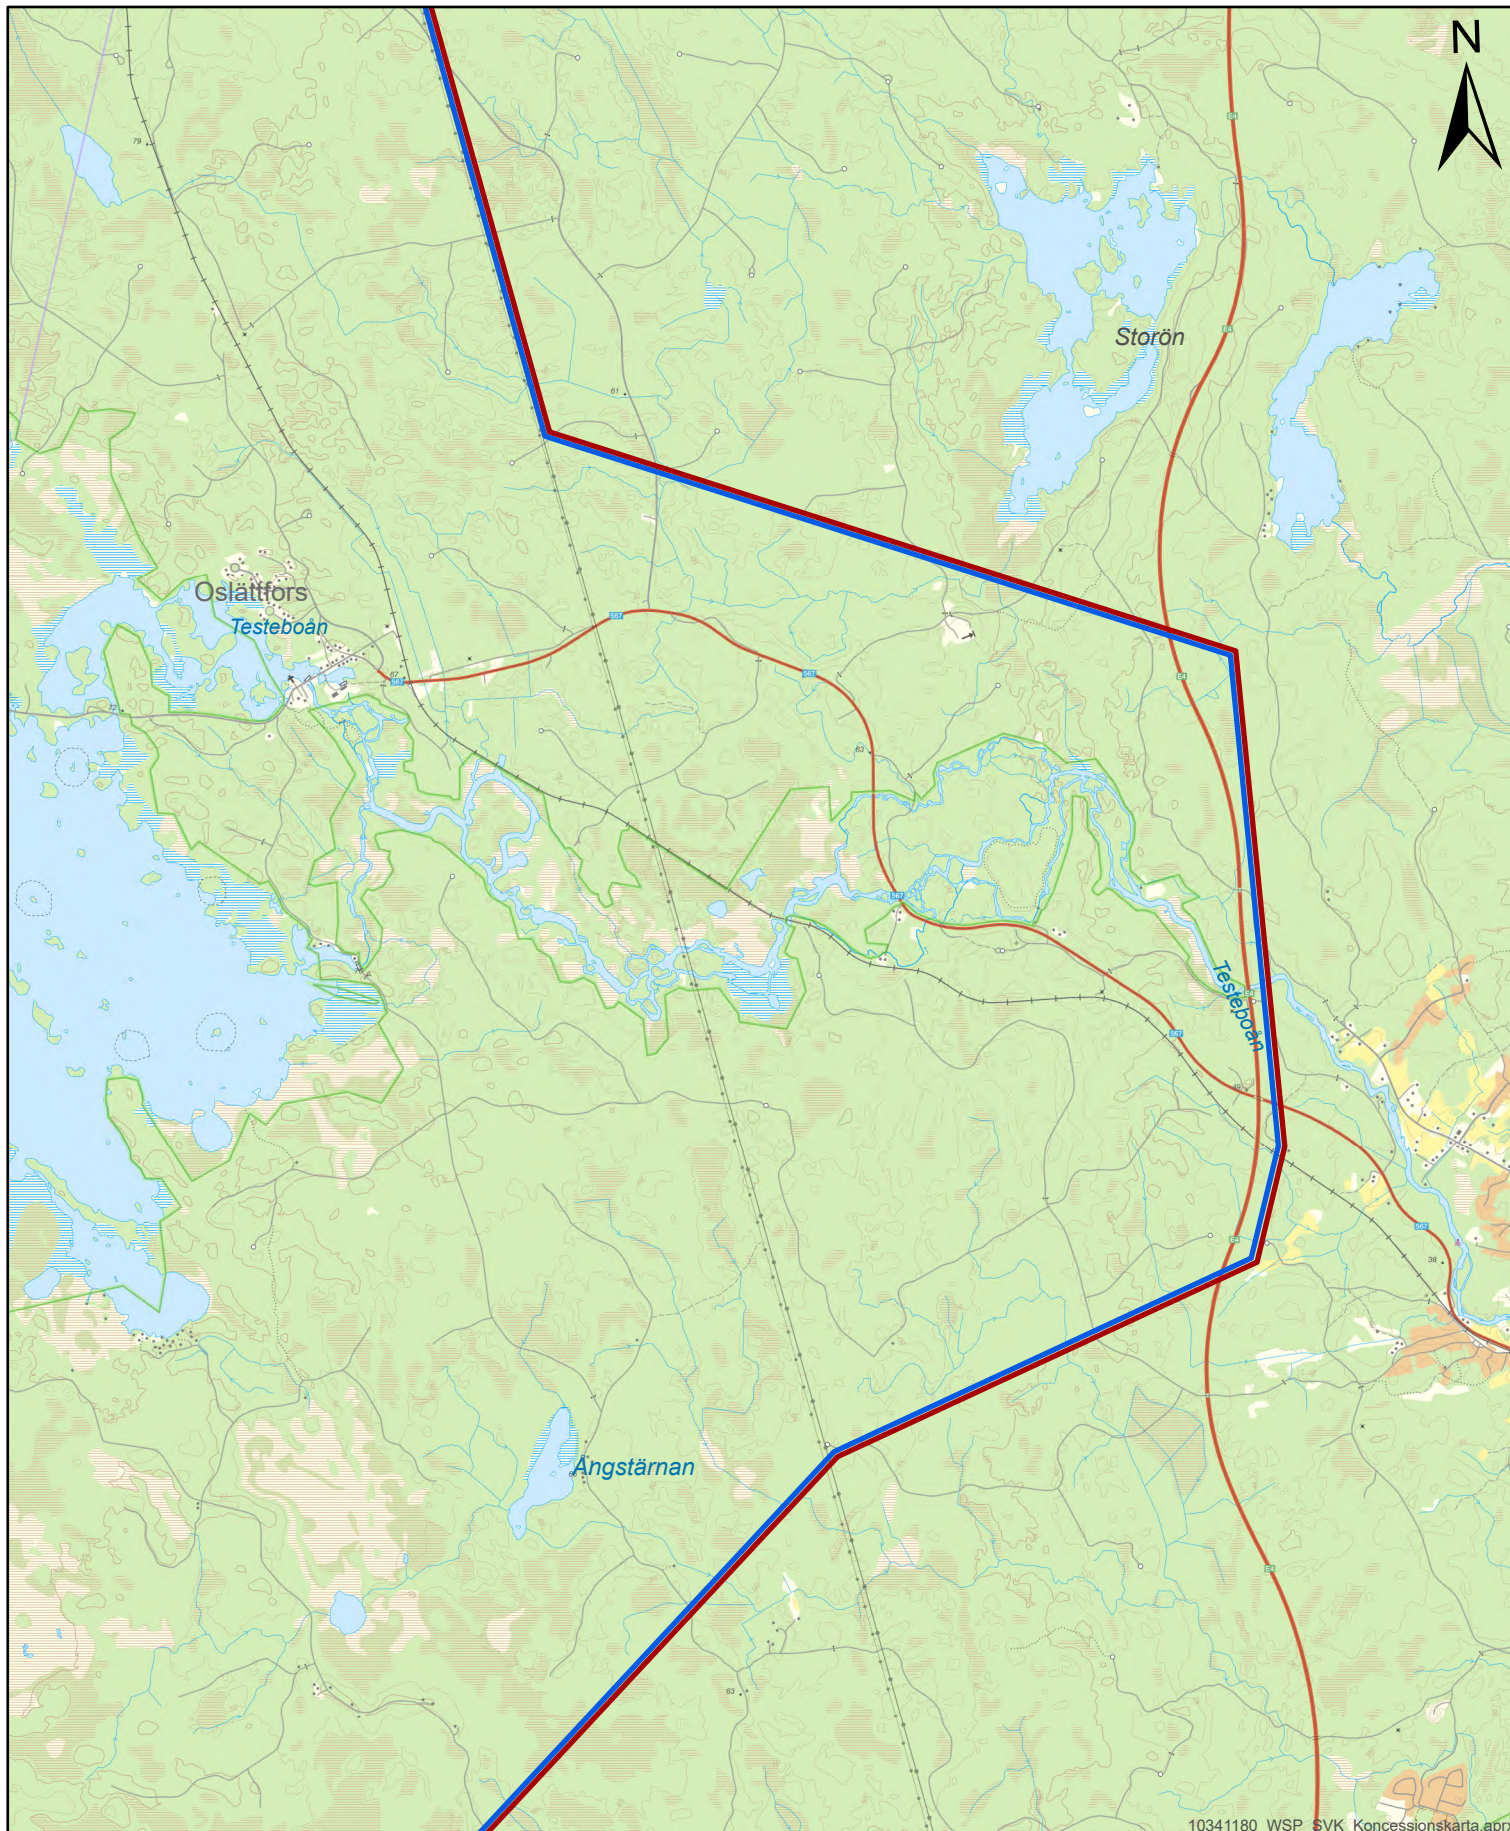


Koncessionskarta

- Koncessionslinje CL19 S6-8
- Koncessionslinje CL20 S6-8

Njutånger-Mehedeby
Detalj-karta: 9 av 13
Projektnummer: 50092410
Skala (A4): 1:50 000
Koordinatsystem SWEREF99 TM
Datum: 2025-09-24

0 1 2 km

© Lantmäteriet, Geodatasamverkan, Svenska kraftnät

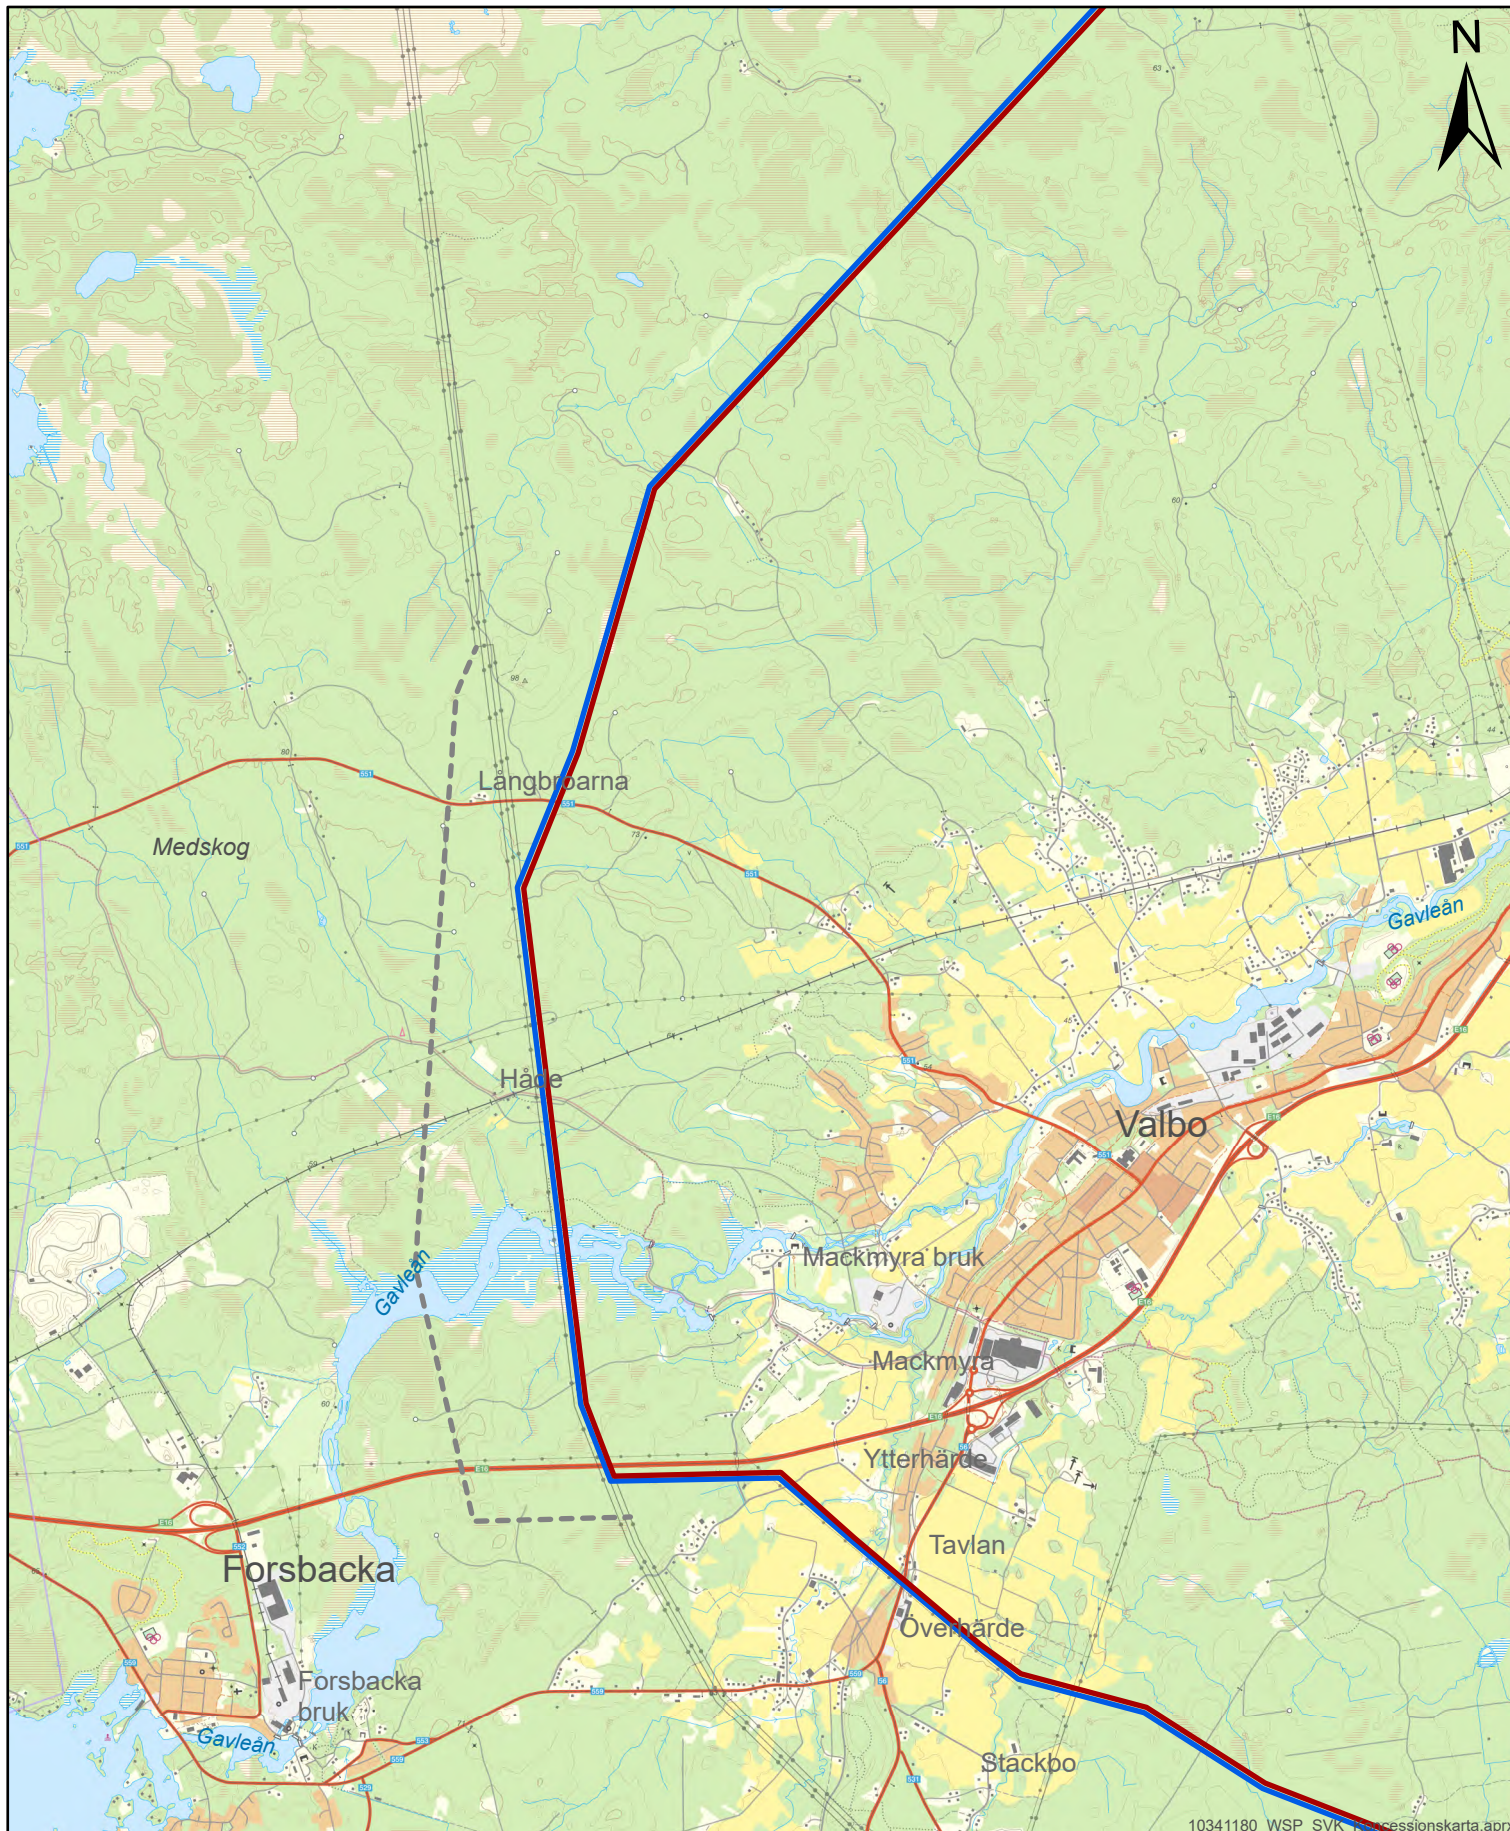

10341180 WSP SVK Koncessionskarta.aprx

Koncessionskarta


- Koncessionslinje CL19 S6-8
- Koncessionslinje CL20 S6-8
- - - UL17 S5 (ändringskoncession)



Njutånger-Mehedeby
Detalj-karta: 10 av 13
Projektnummer: 50092410
Skala (A4): 1:50 000
Koordinatsystem SWEREF99 TM
Datum: 2025-09-24

0 1 2 km

© Lantmäteriet, Geodatasamverkan, Svenska kraftnät

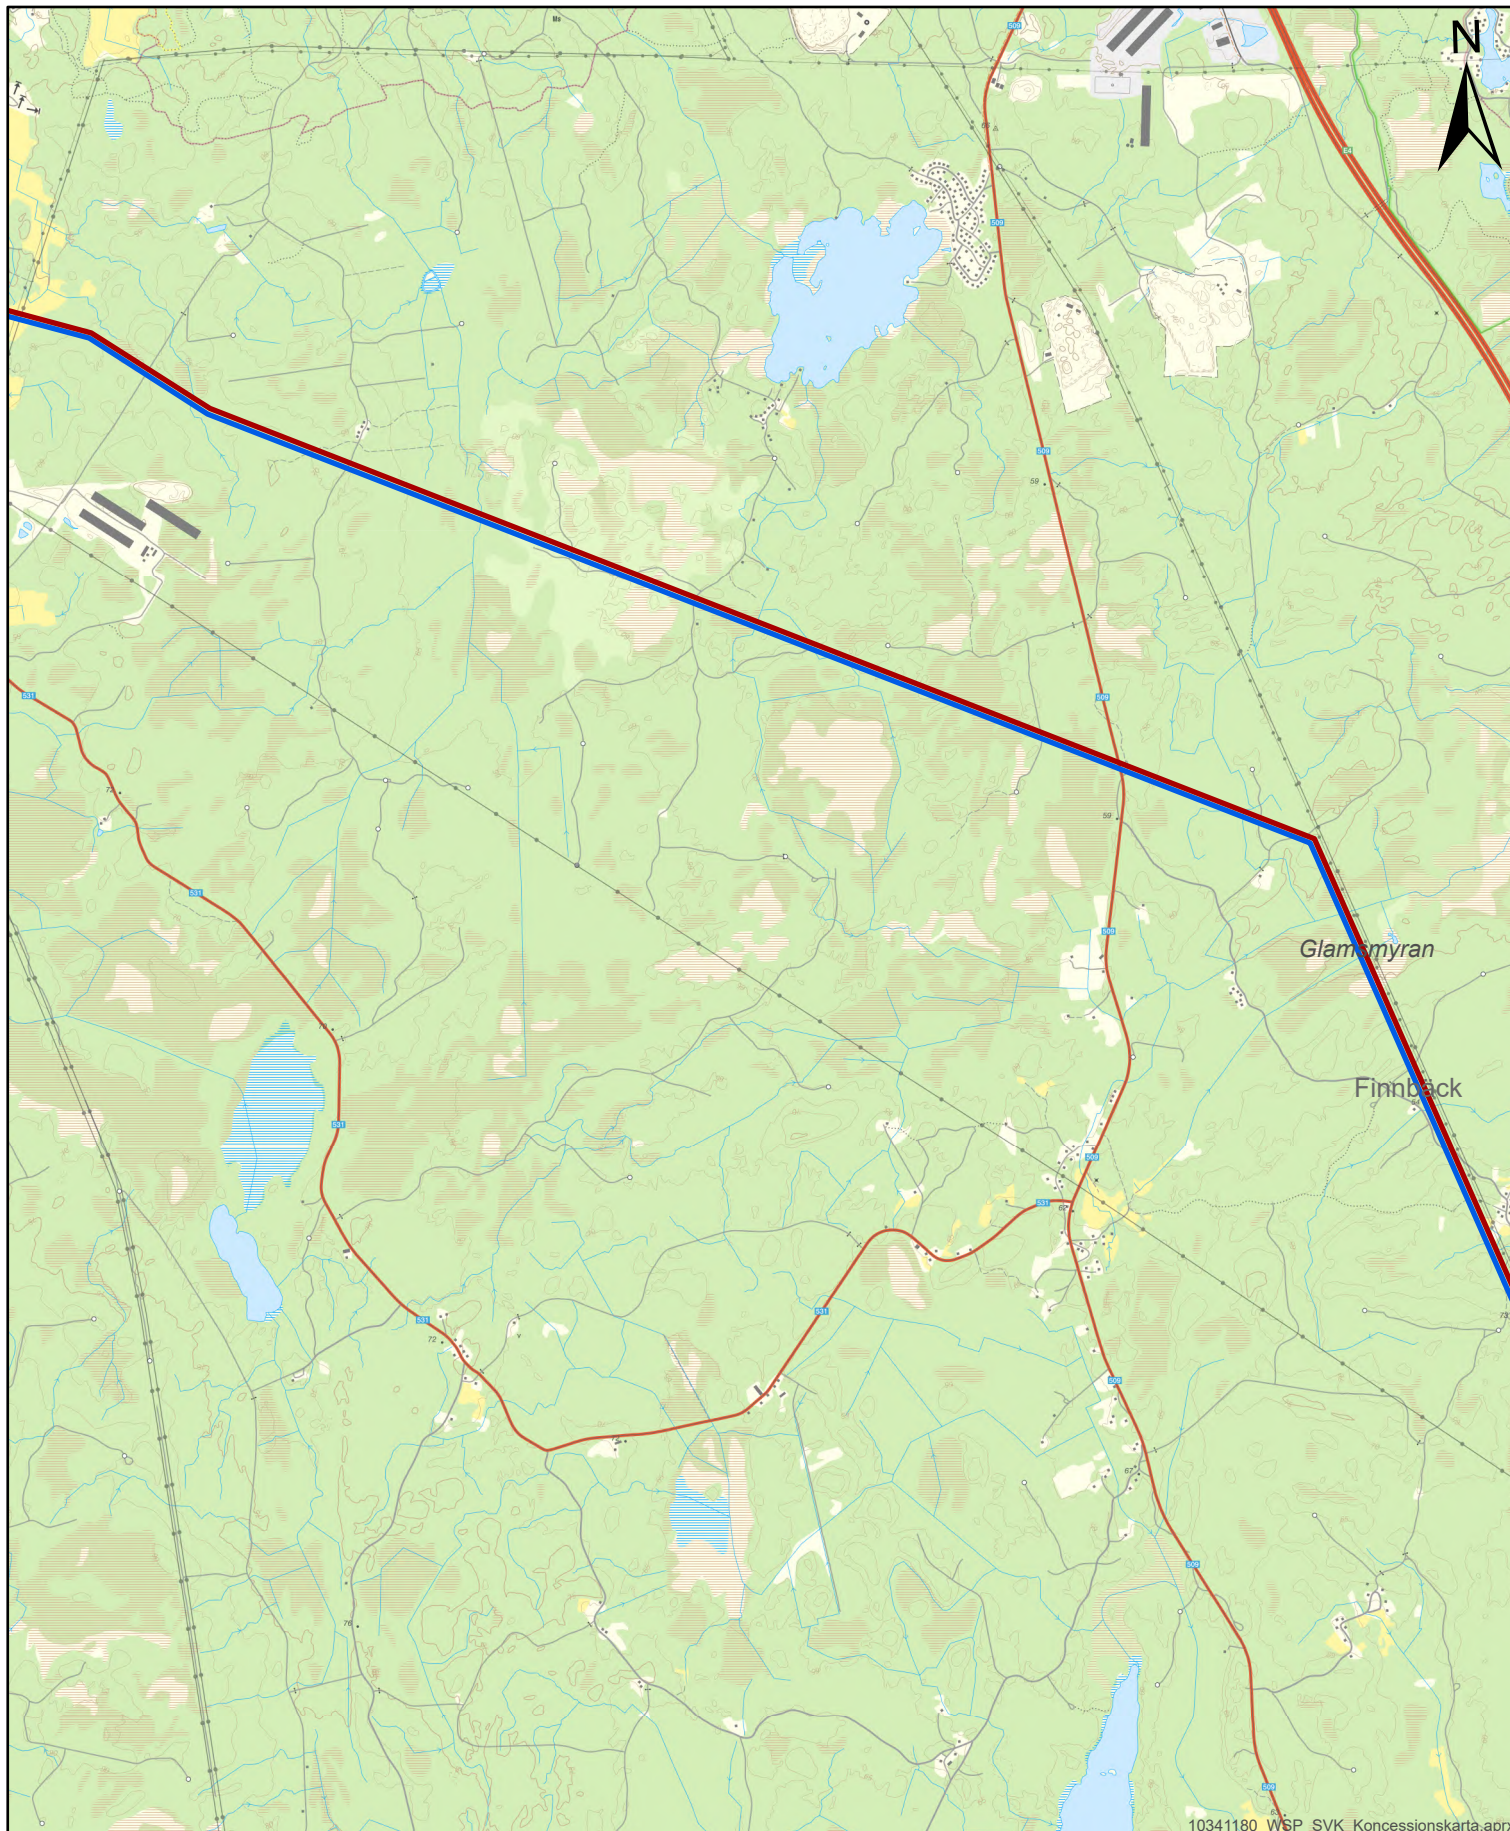

Koncessionskarta


-  Koncessionslinje CL19 S6-8
-  Koncessionslinje CL20 S6-8



Njutånger-Mehedeby
Detalj-karta: 11 av 13
Projektnummer: 50092410
Skala (A4): 1:50 000
Koordinatsystem SWEREF99 TM
Datum: 2025-09-24



© Lantmäteriet, Geodatasamverkan, Svenska kraftnät

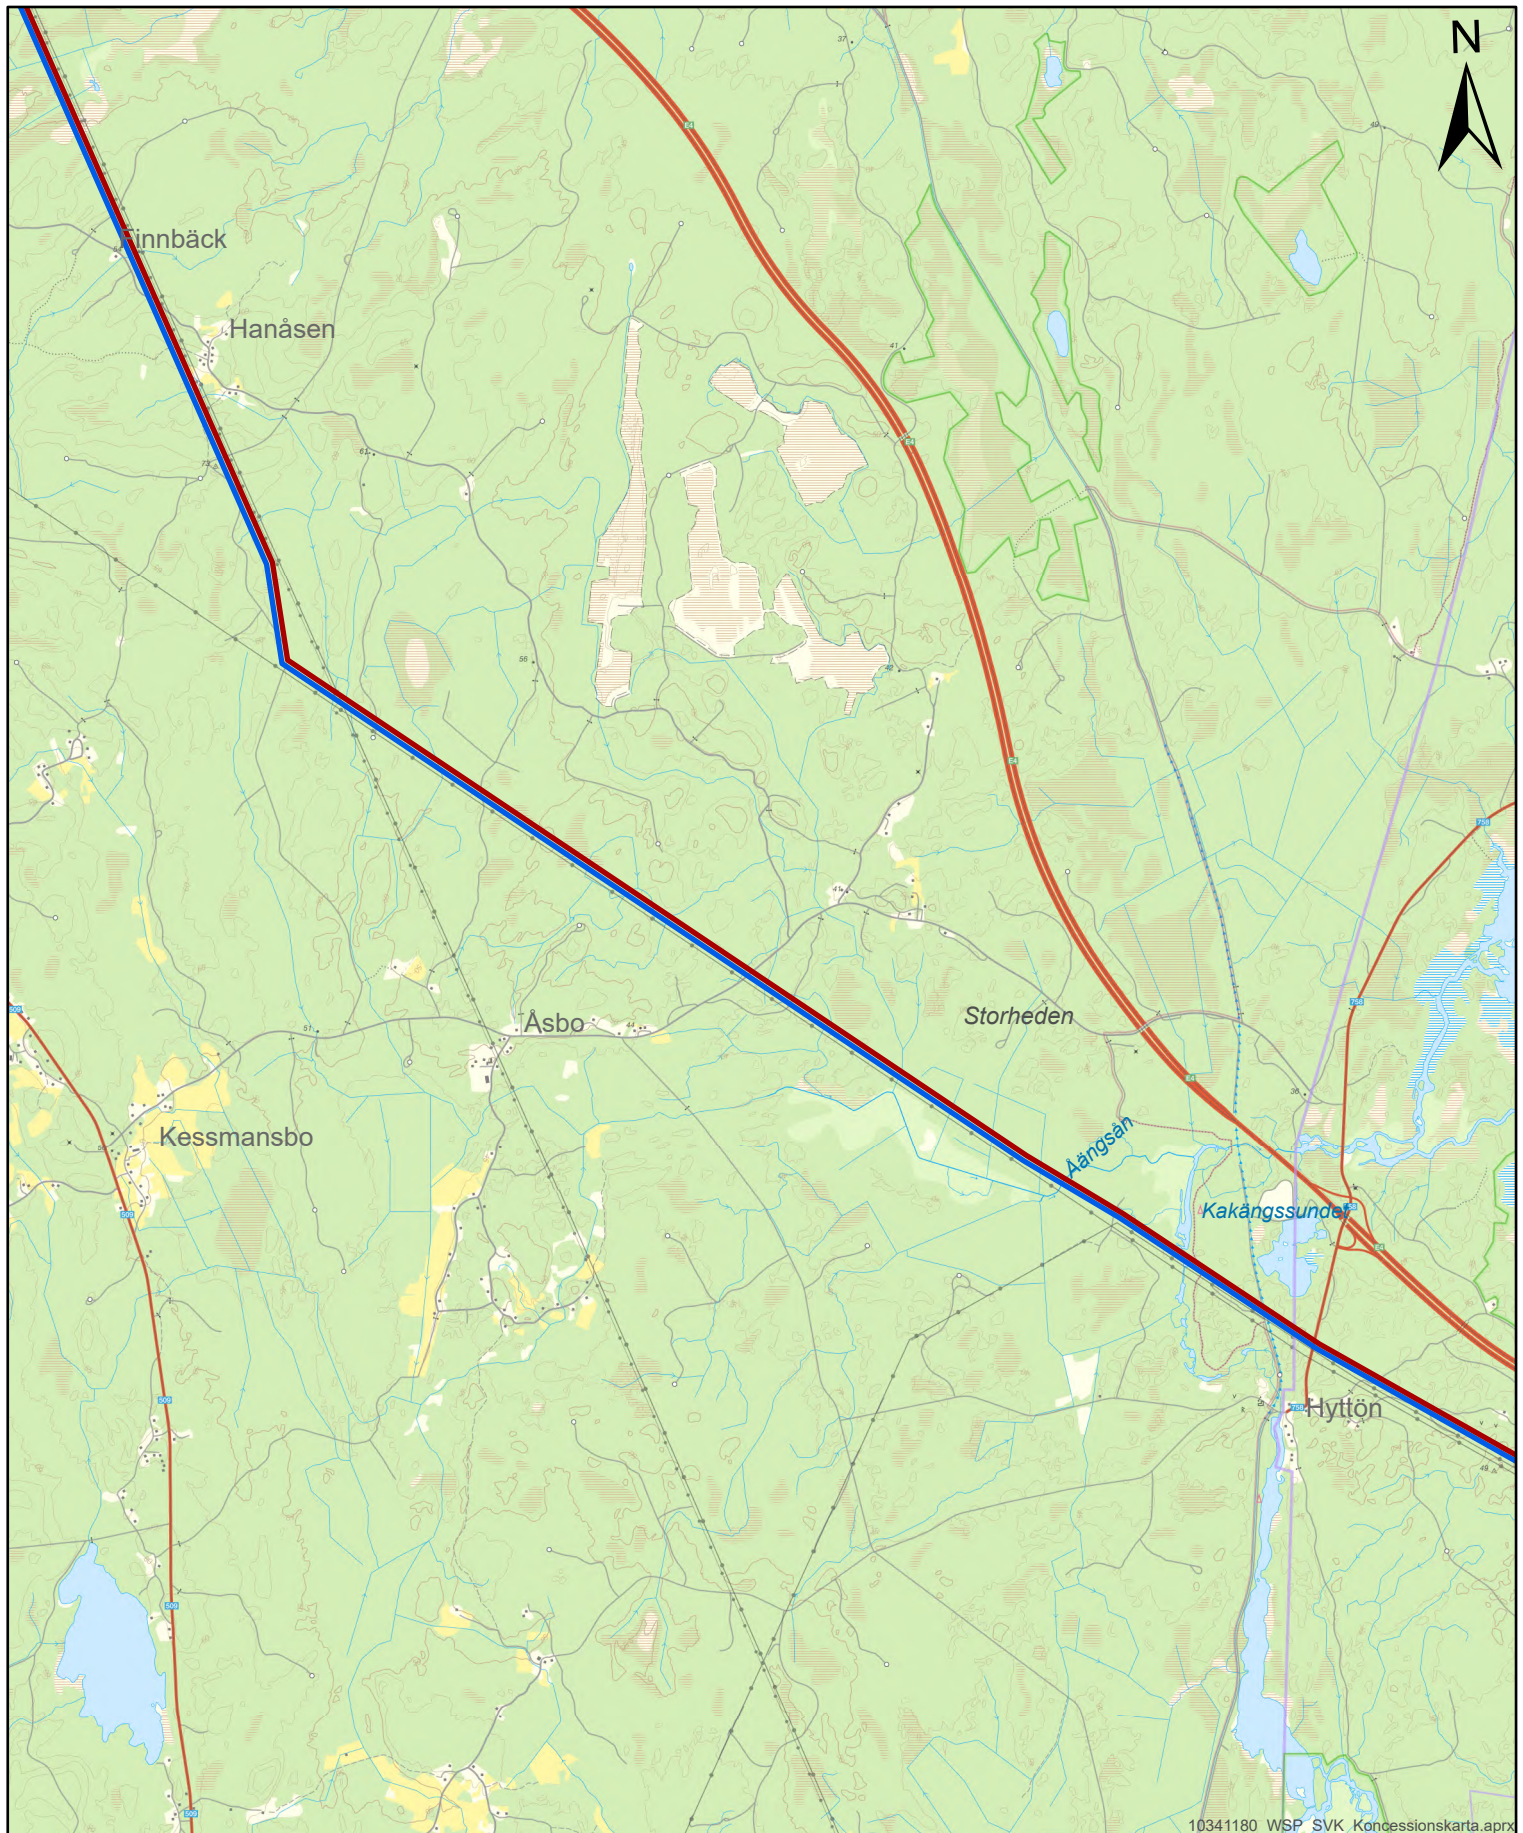

10341180 WSP SVK Koncessionskarta.aprx

Koncessionskarta

— Koncessionslinje CL19 S6-8

— Koncessionslinje CL20 S6-8



Njutånger-Mehedeby


Detalj-karta: 12 av 13

Projektnummer: 50092410


Skala (A4): 1:50 000

Koordinatsystem SWEREF99 TM

Datum: 2025-09-24

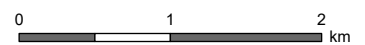

© Lantmäteriet, Geodatasamverkan, Svenska kraftnät

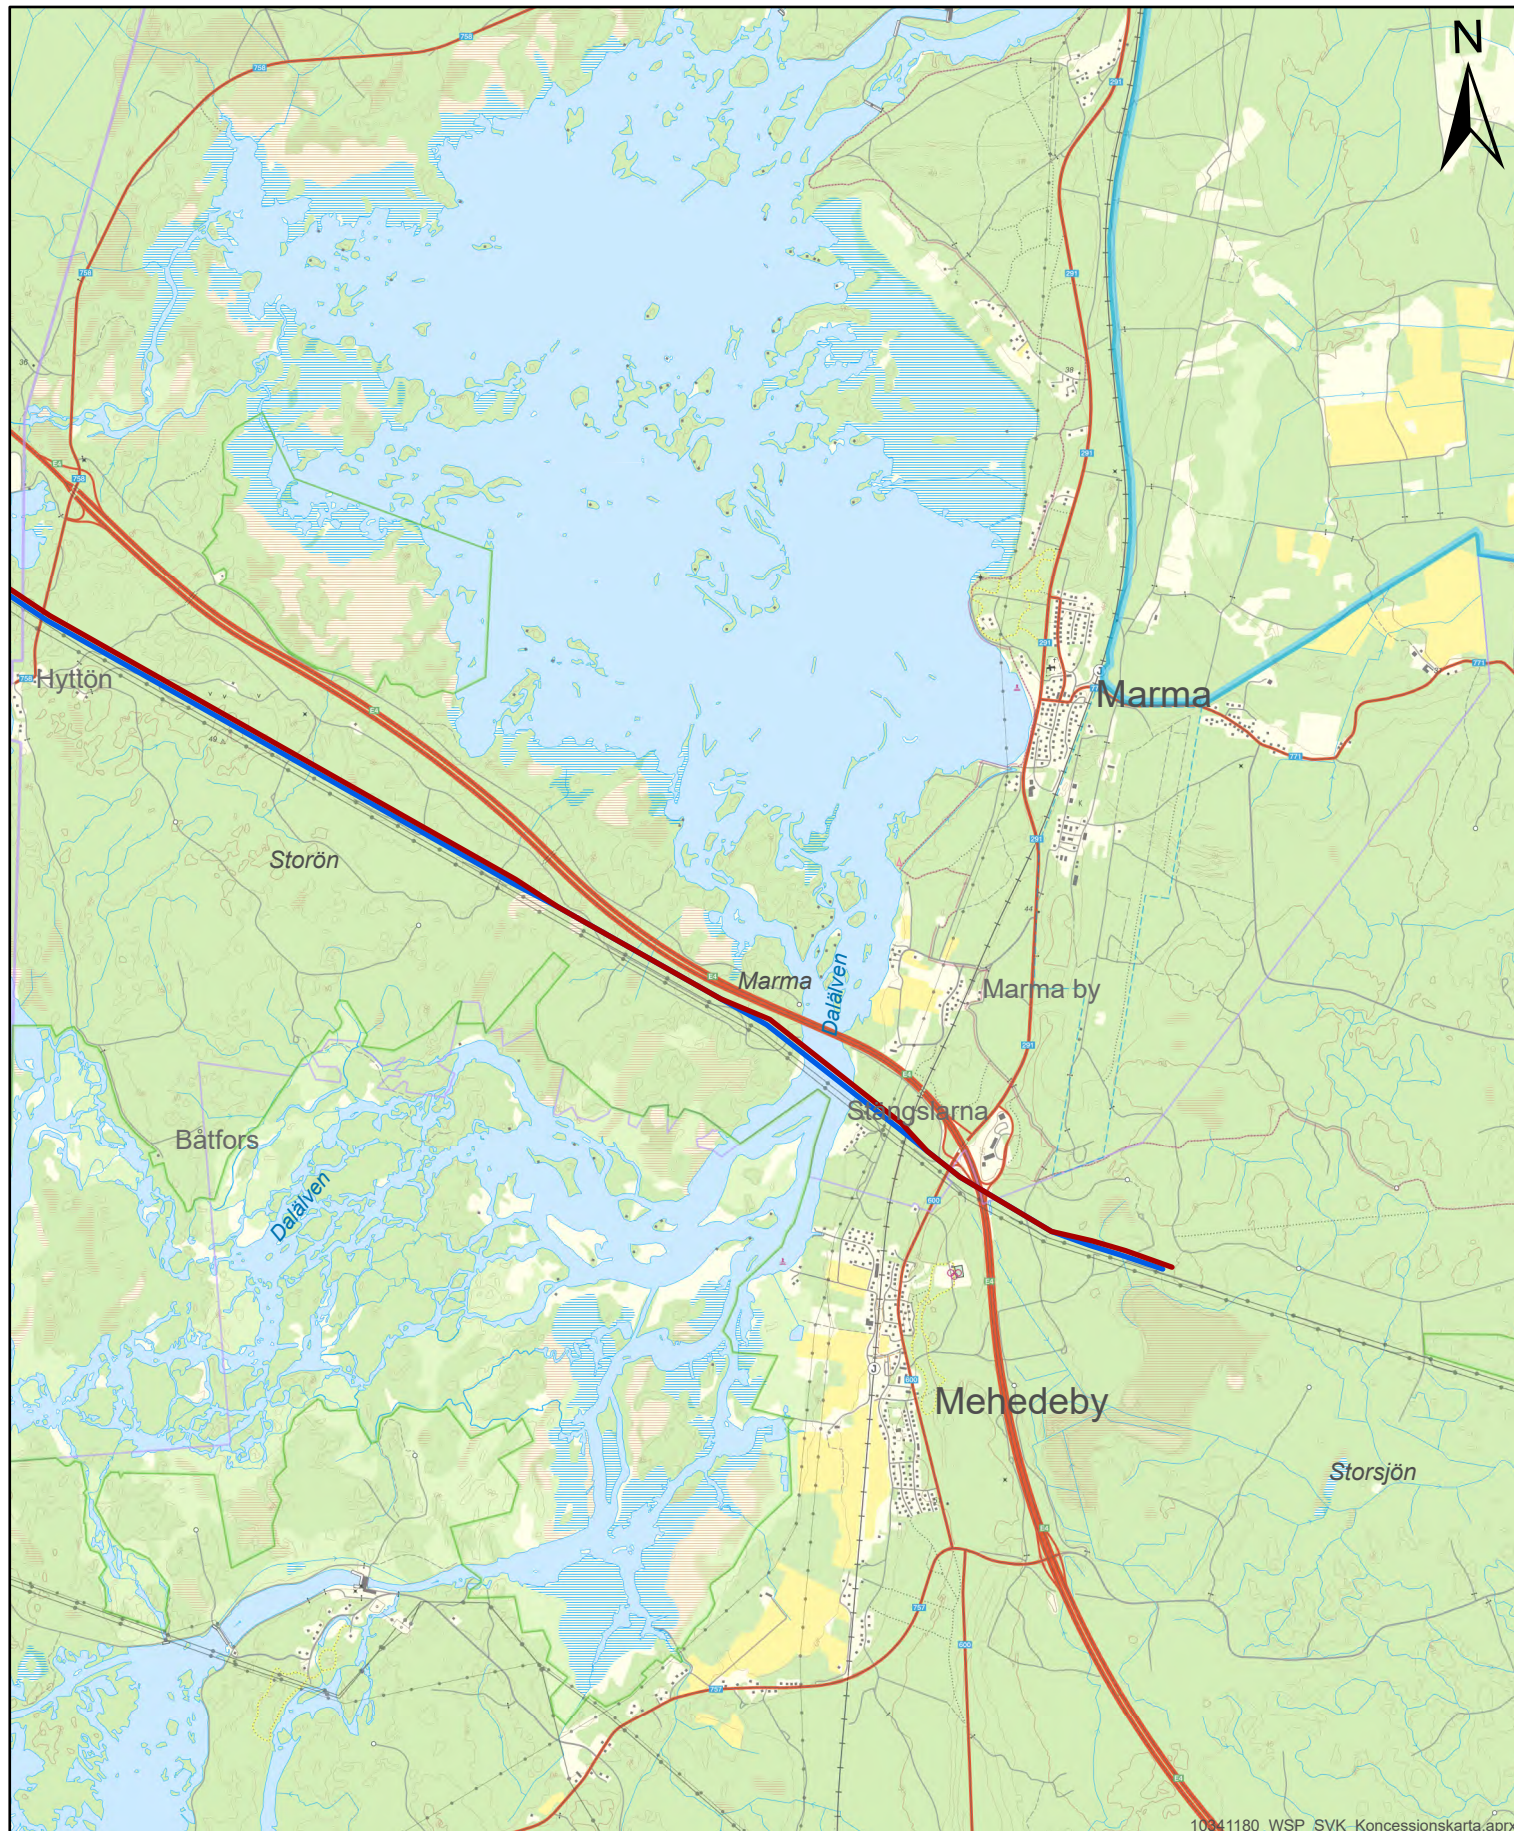

10941180 WSP SVK Koncessionskarta.aprx

Koncessionskarta

- Koncessionslinje CL19 S6-8
- Koncessionslinje CL20 S6-8



Njutånger-Mehedeby
Detalj-karta: 13 av 13
Projektnummer: 50092410
Skala (A4): 1:50 000
Koordinatsystem SWEREF99 TM
Datum: 2025-09-24

0 1 2 km

© Lantmäteriet, Geodatasamverkan, Svenska kraftnät