


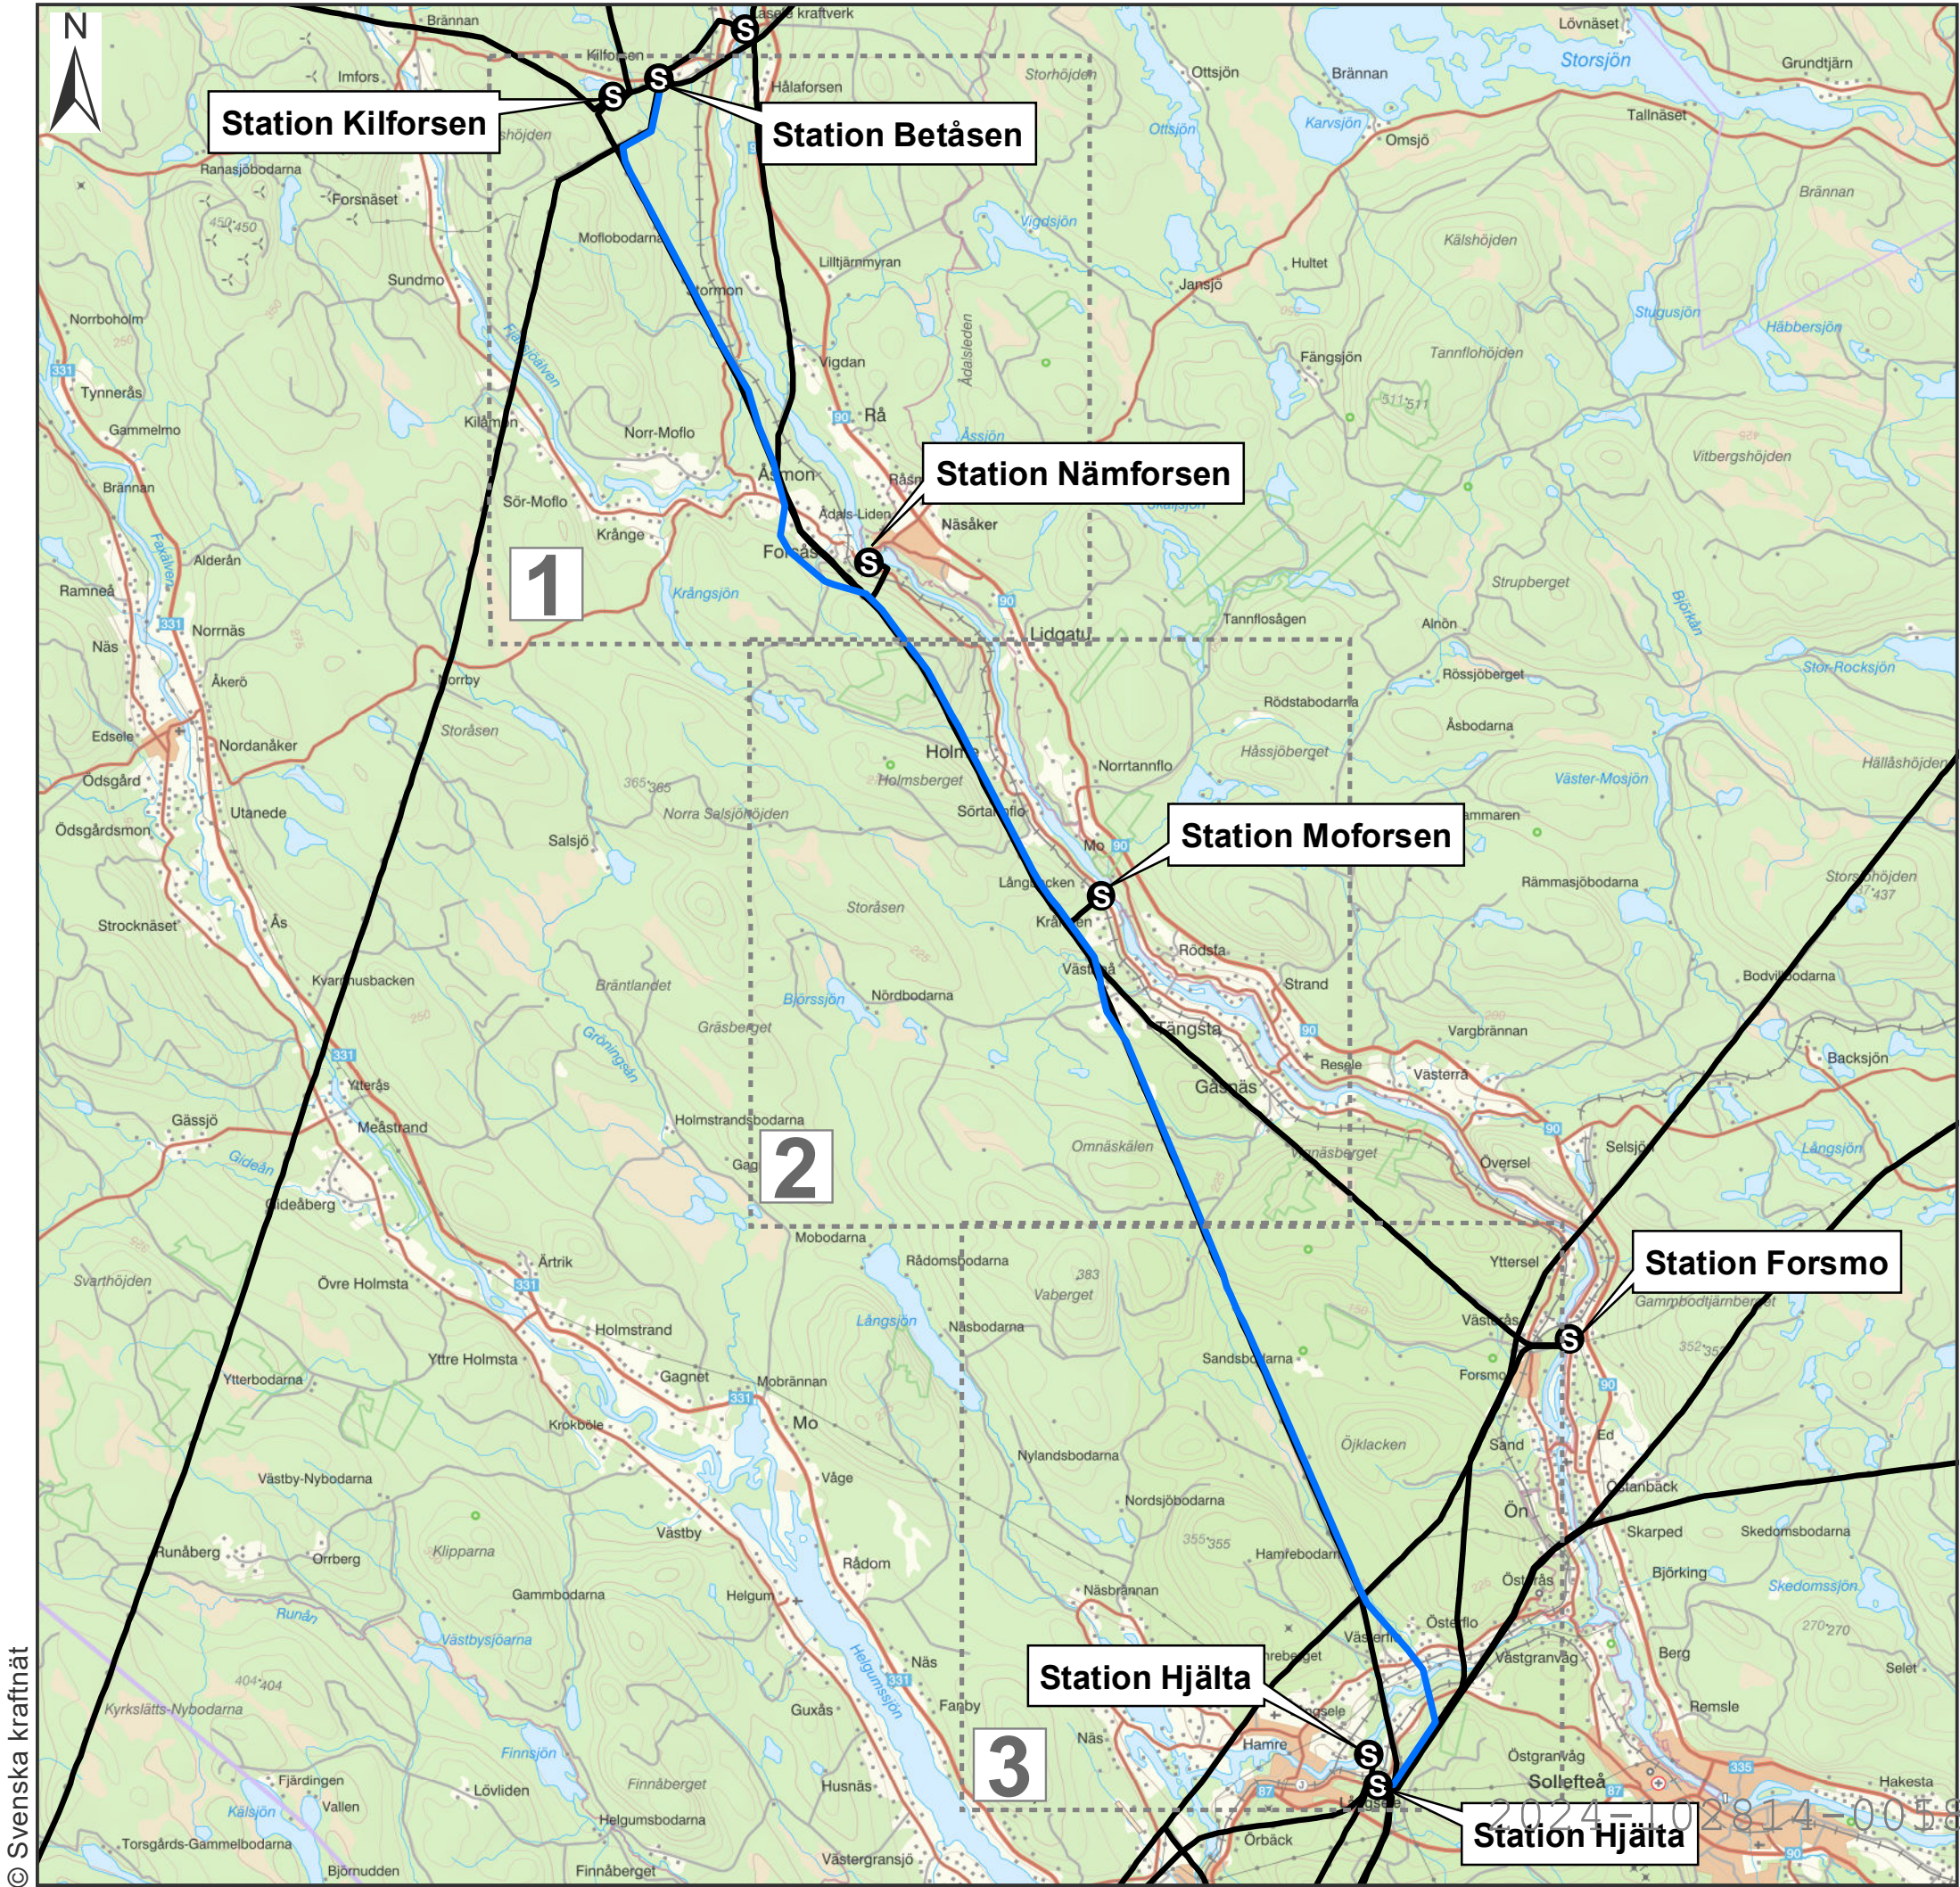


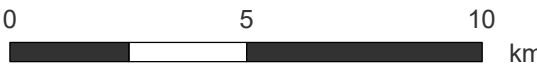

- Teckenförklaring:**
- Kartbladsindelning
 - Befintliga stationer
 - Befintliga Svenska kraftnäts ledningar
 - Koncessionslinje för UL67 S3-4

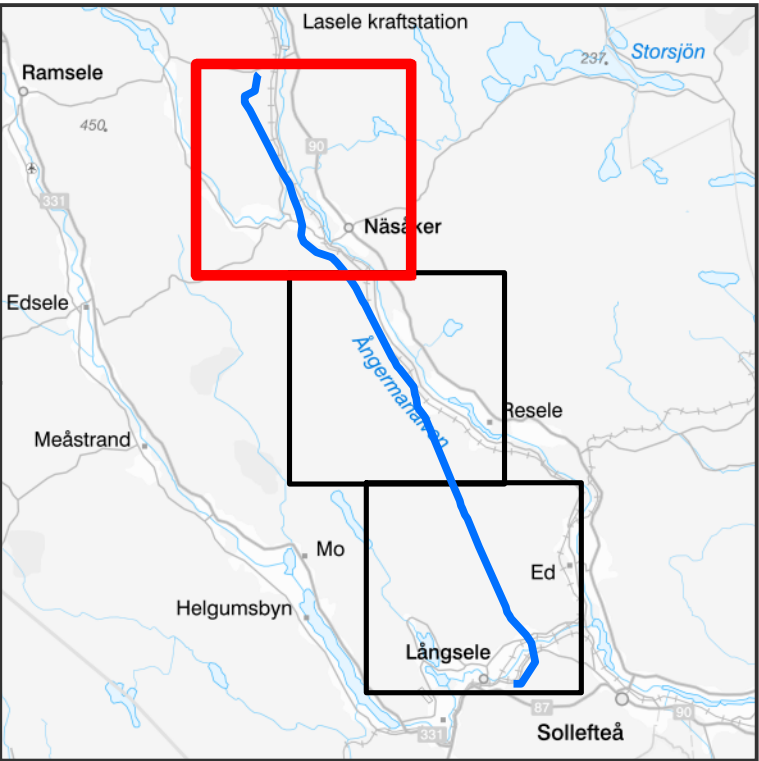



SVENSKA KRAFTNÄT			
Koncessionskarta - UL67 S3-4			
Översikt			
Ny 400 kV-ledning Betåsen-Hjälta			
Bilaga	1a	Skala	1:160 000
Projektnummer	500974	Pappersstorlek	A3
Ärendenummer	2021/819	Kartserie:blad	2025-00-20
Datakällor	© Lantmäteriet	Datum	2024-12-18
Övrig information			

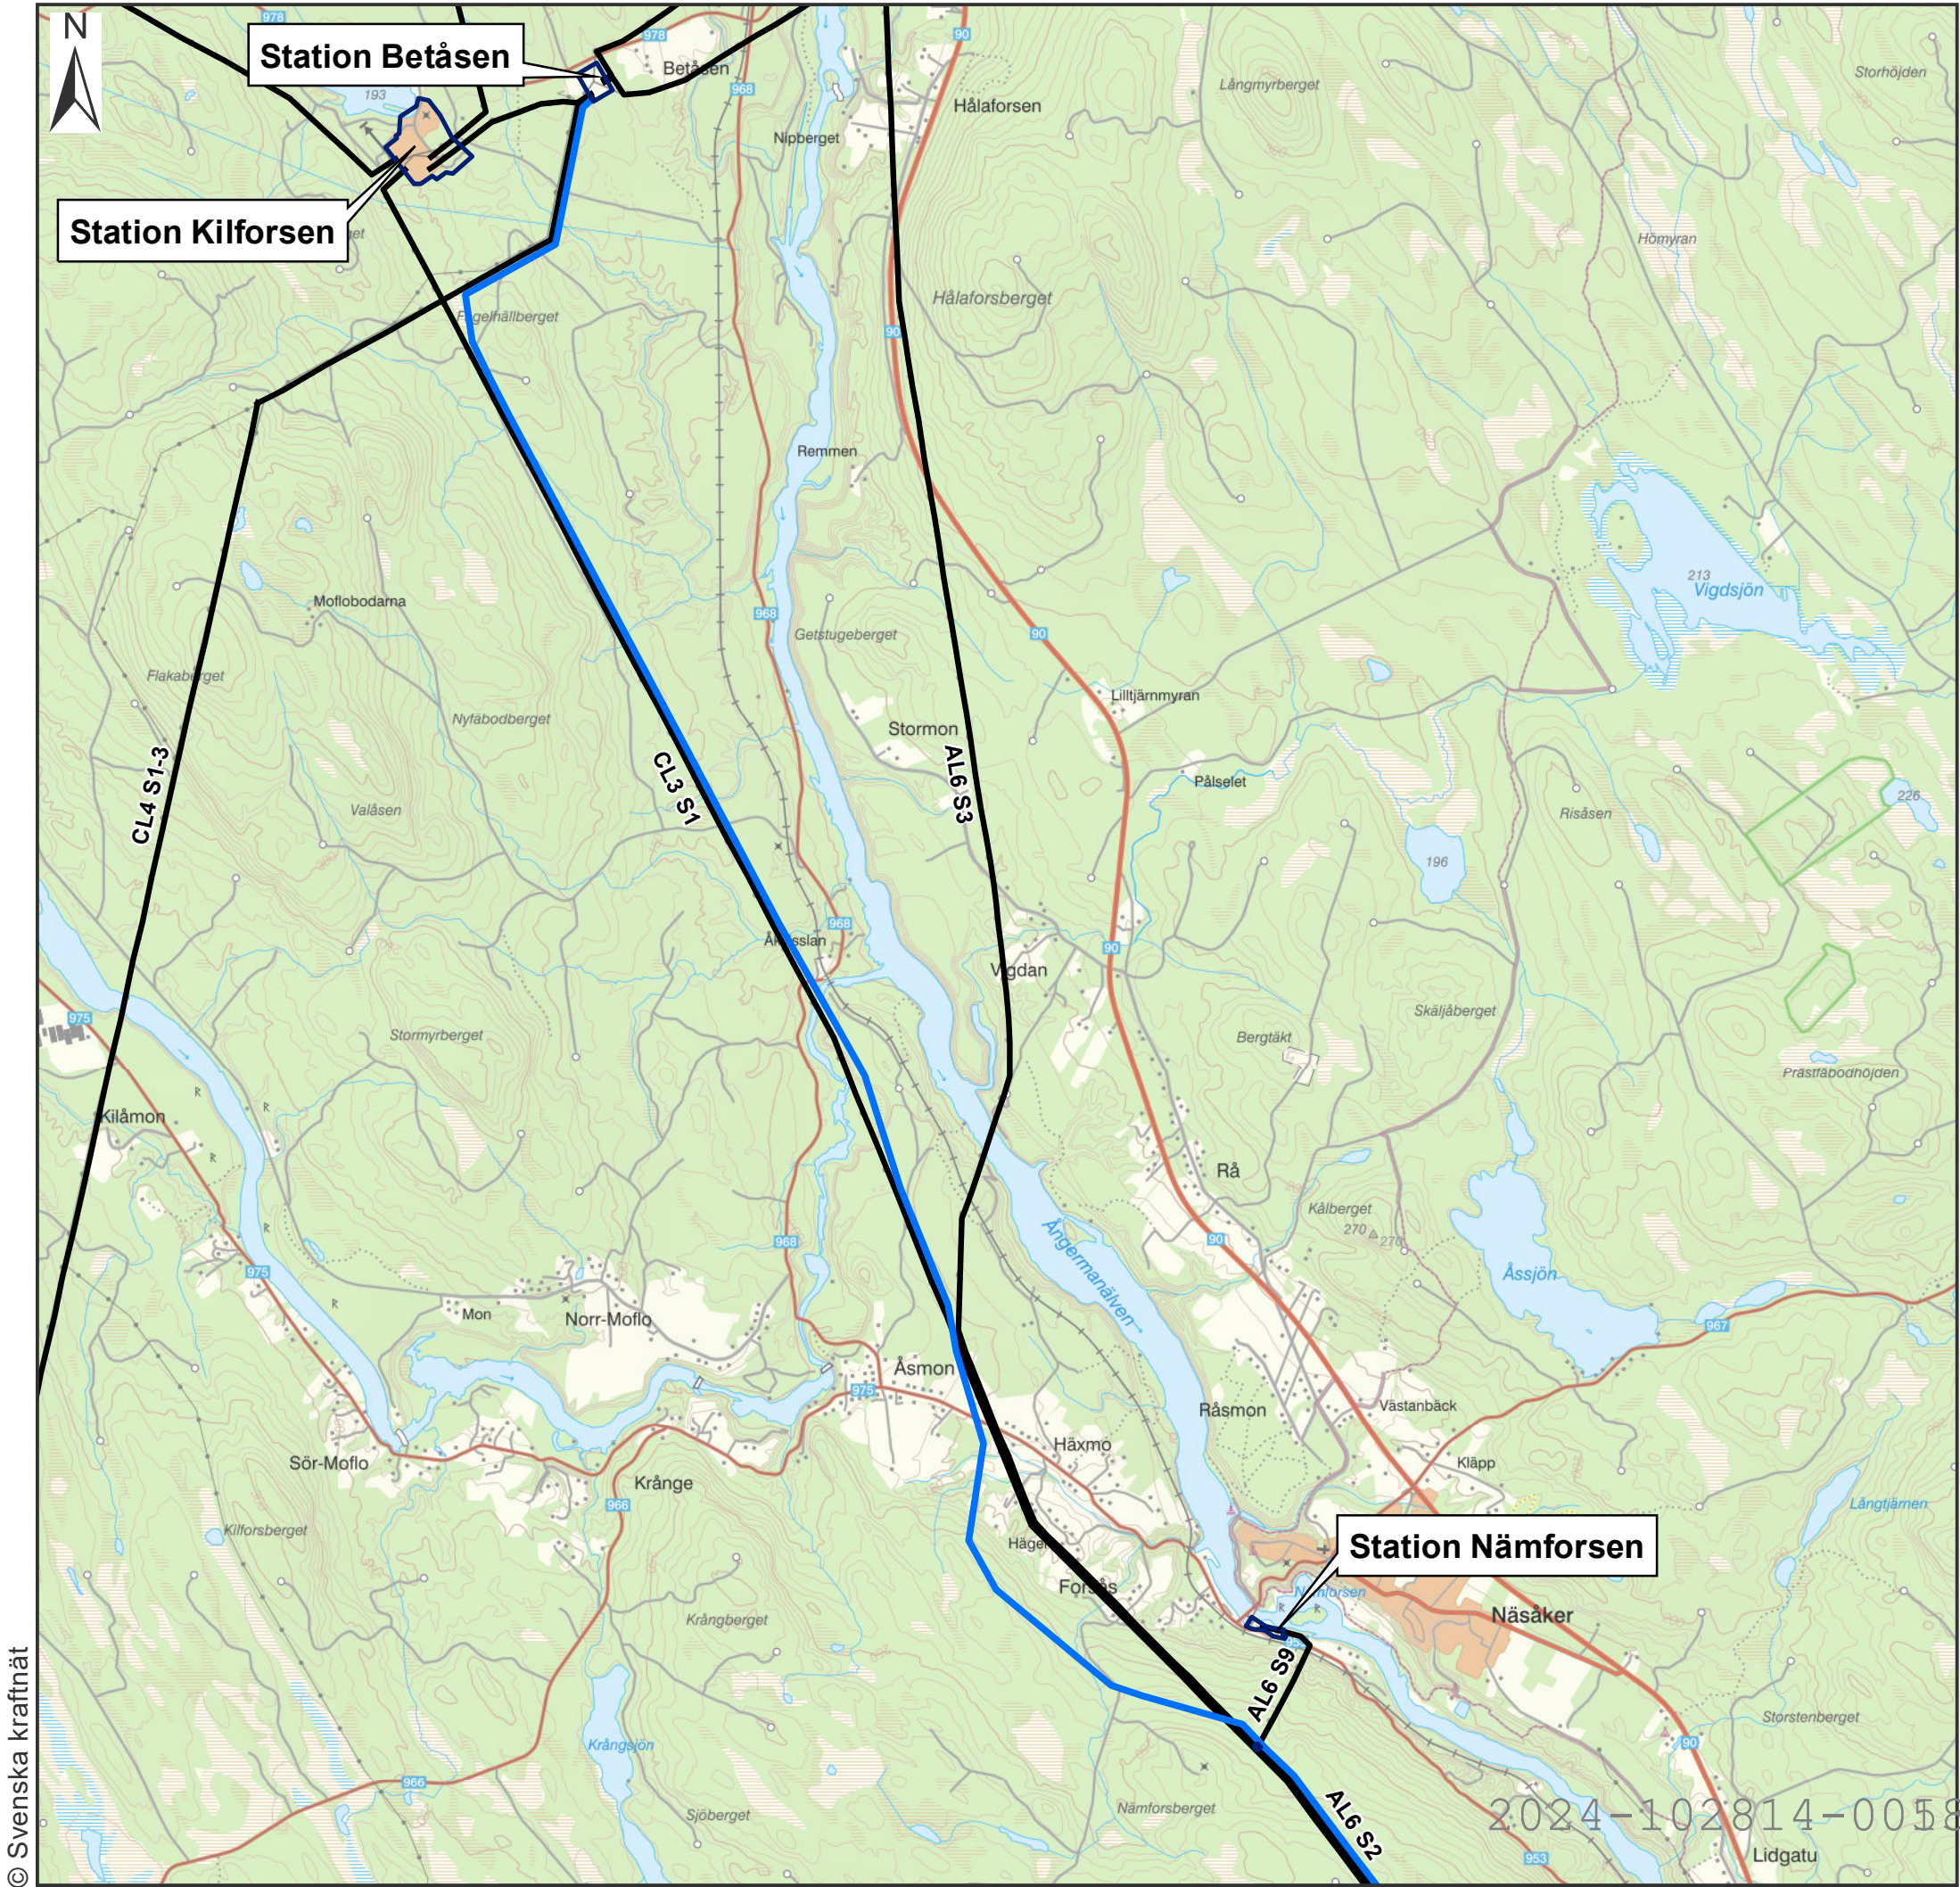

- Teckenförklaring:**
- Befintliga stationsområden
 - Befintliga Svenska kraftnäts ledningar
 - Koncessionslinje för UL67 S3-4



		Koncessionskarta - UL67 S3-4	
		Detalj-karta	
Ny 400 kV-ledning Betåsen-Hjälta			
Bilaga	1a	Skala	1:50 000
Projektnummer	500974	Pappersstorlek	A3
Ärendenummer	2021/819	Kartserie:blad	1 (3)
Datakällor	© Lantmäteriet	Datum	2024-12-18
		Övrig information	

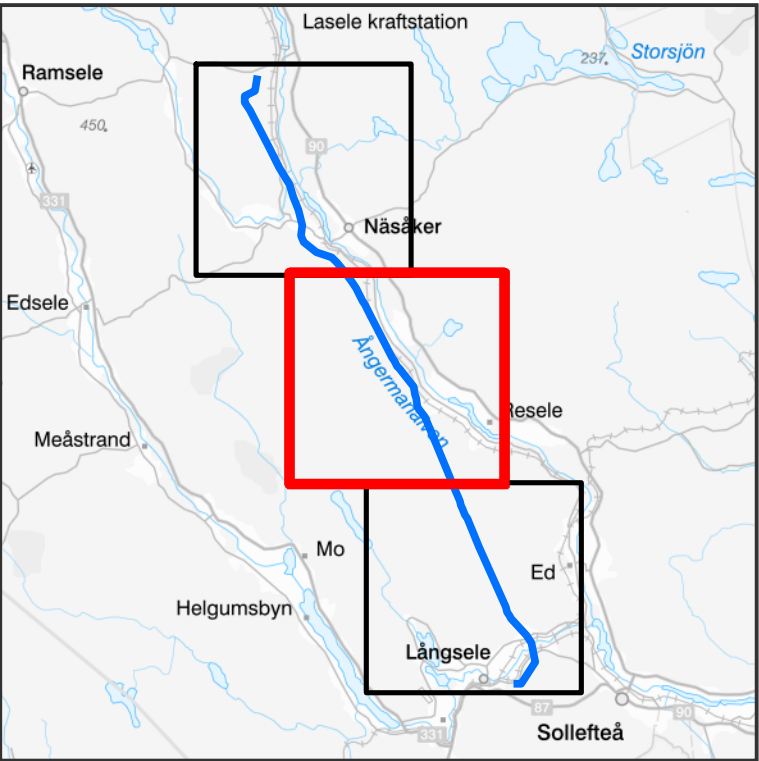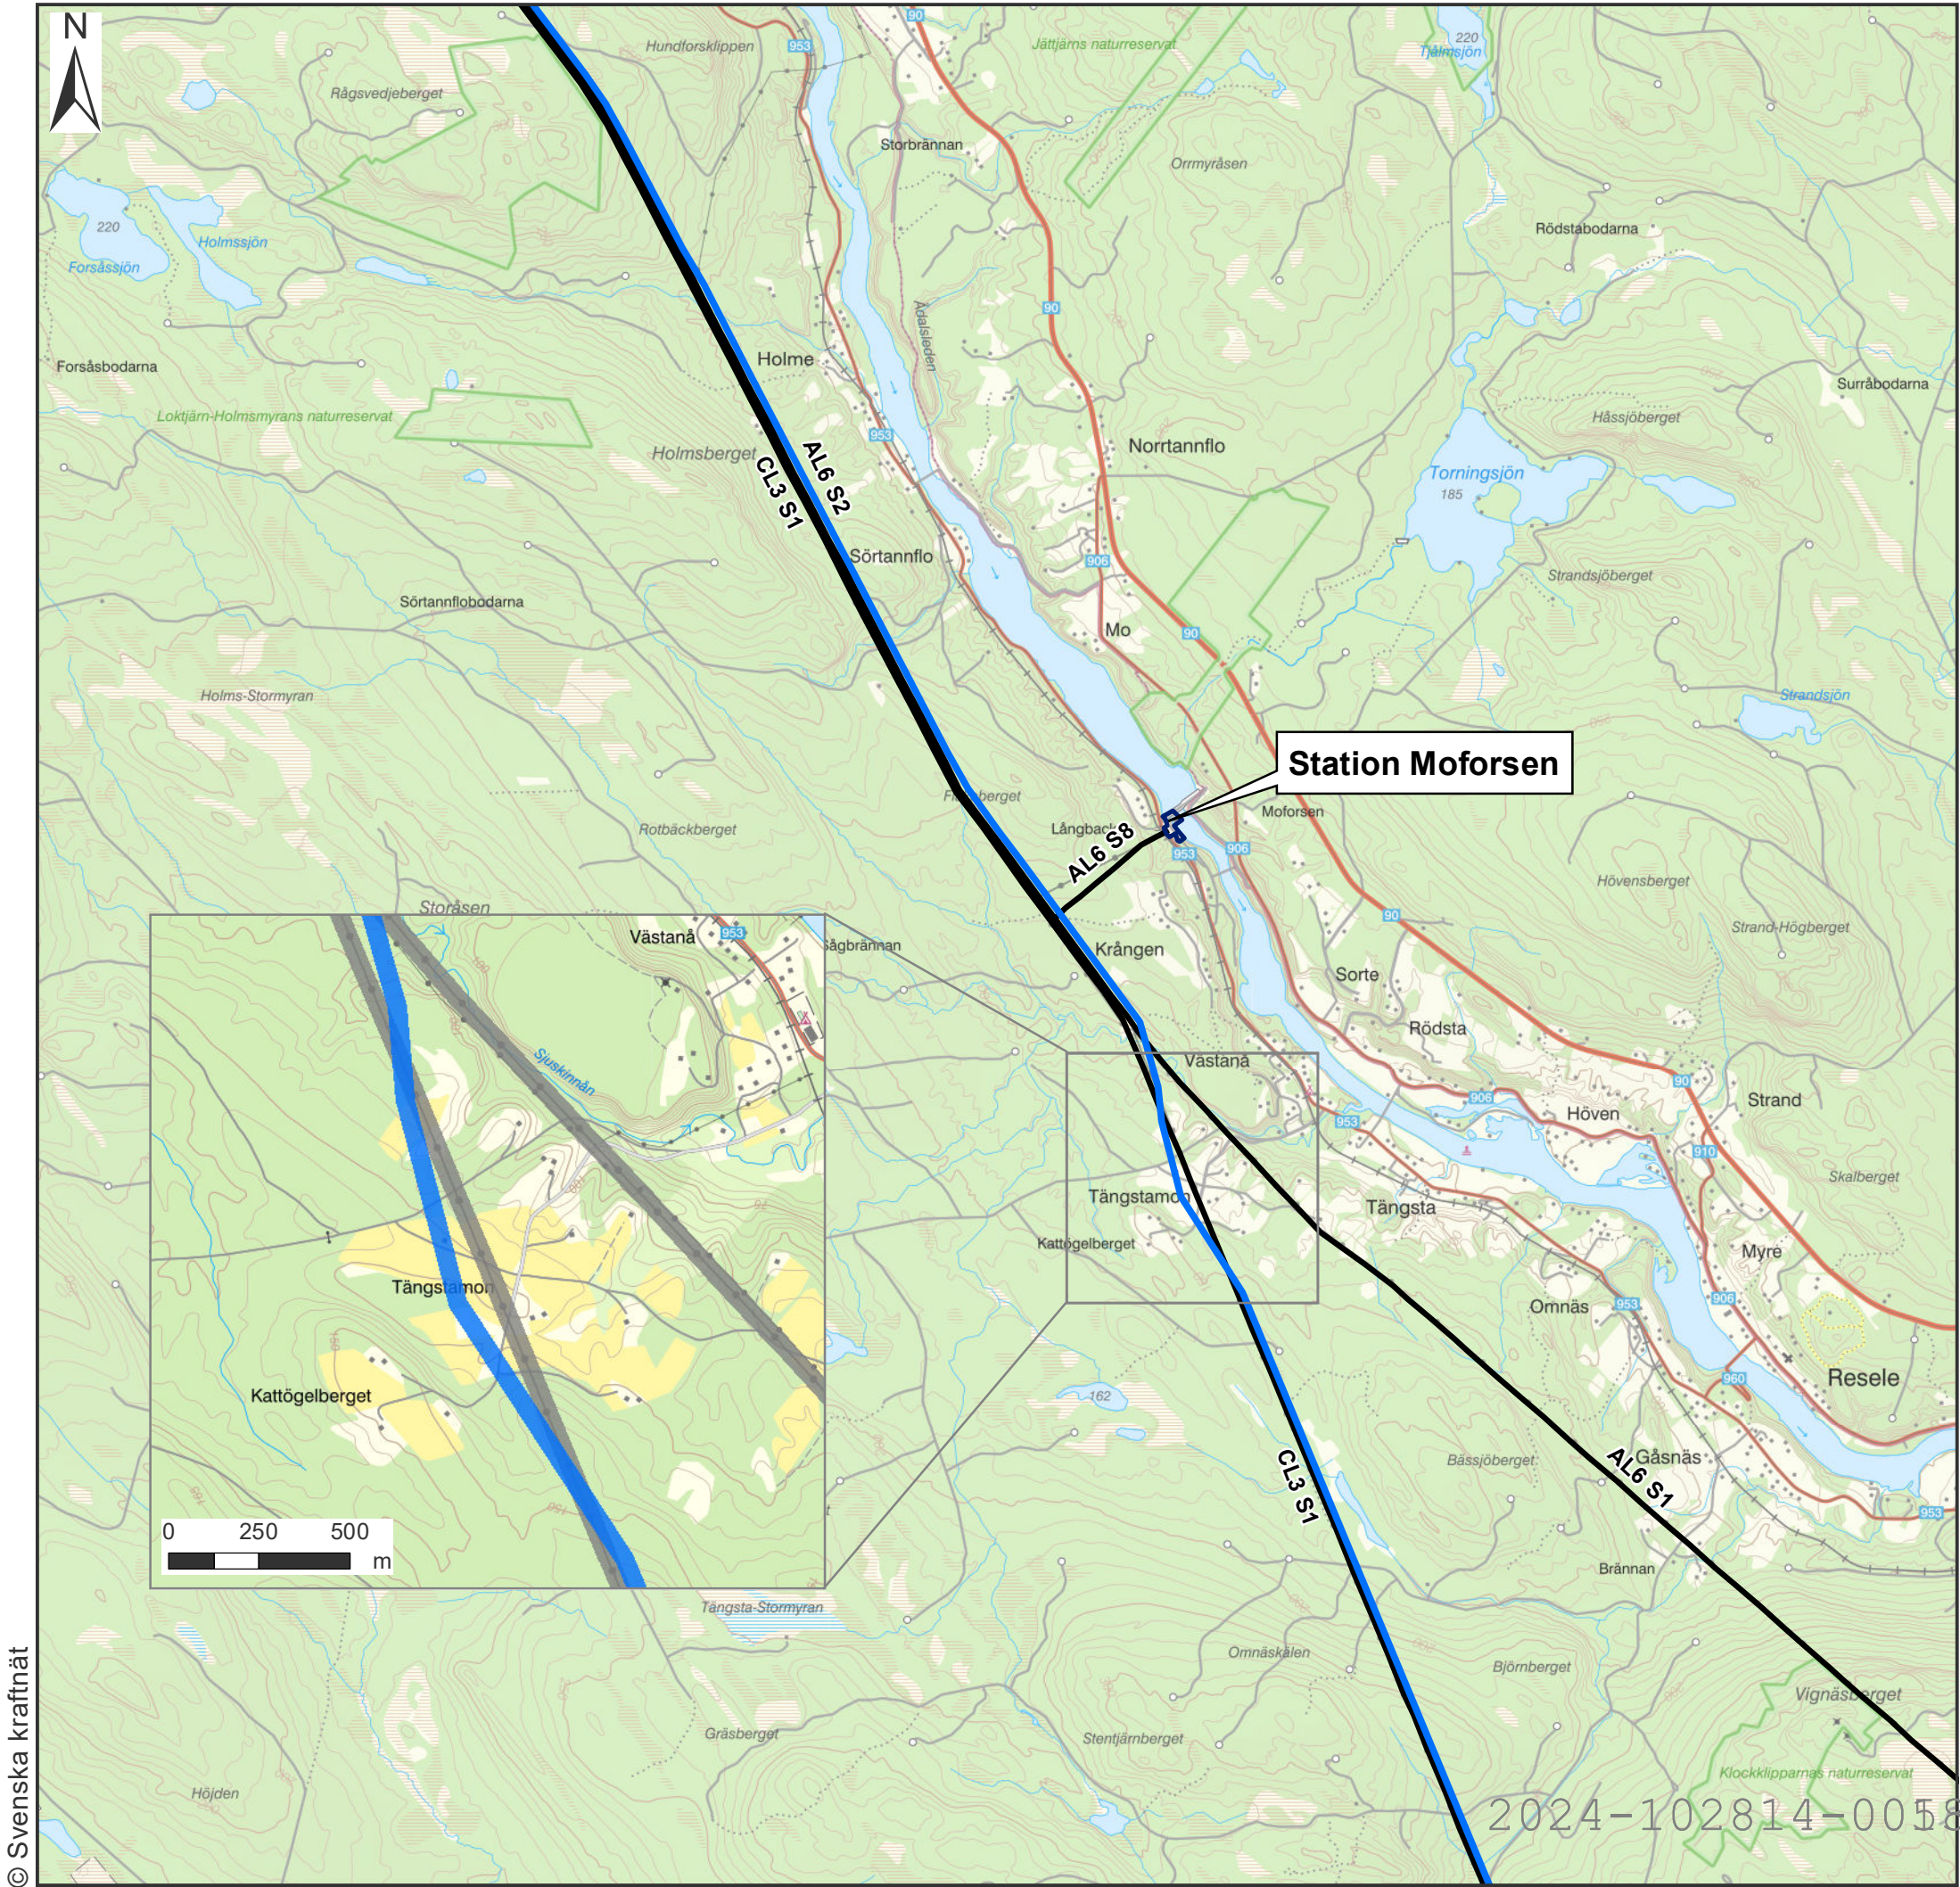

Teckenförklaring:

- Befintlig stationsområde
- Befintliga Svenska kraftnäts ledningar
- Koncessionslinje för UL67 S3-4





SVENSKA



KRAFTNÄT

Koncessionskarta - UL67 S3-4

Detalj-karta

Ny 400 kV-ledning Betäsen-Hjälta

Bilaga	1a	Skala	1:50 000	Upprättad av	Ewelina Szafran-Kozdroj
Projektnummer	500974	Pappersstorlek	A3	Företag/Organisation	Norconsult AB
Ärendenummer	2021/810	Kartserie:blad	2 (3)	Datum	2024-12-18
Datakällor	© Lantmäteriet	Övrig information			

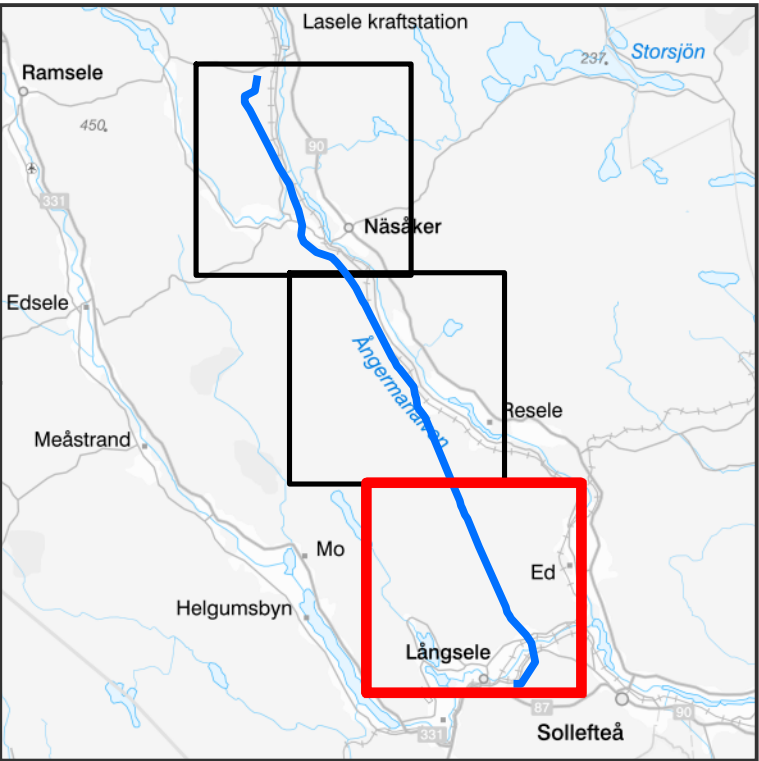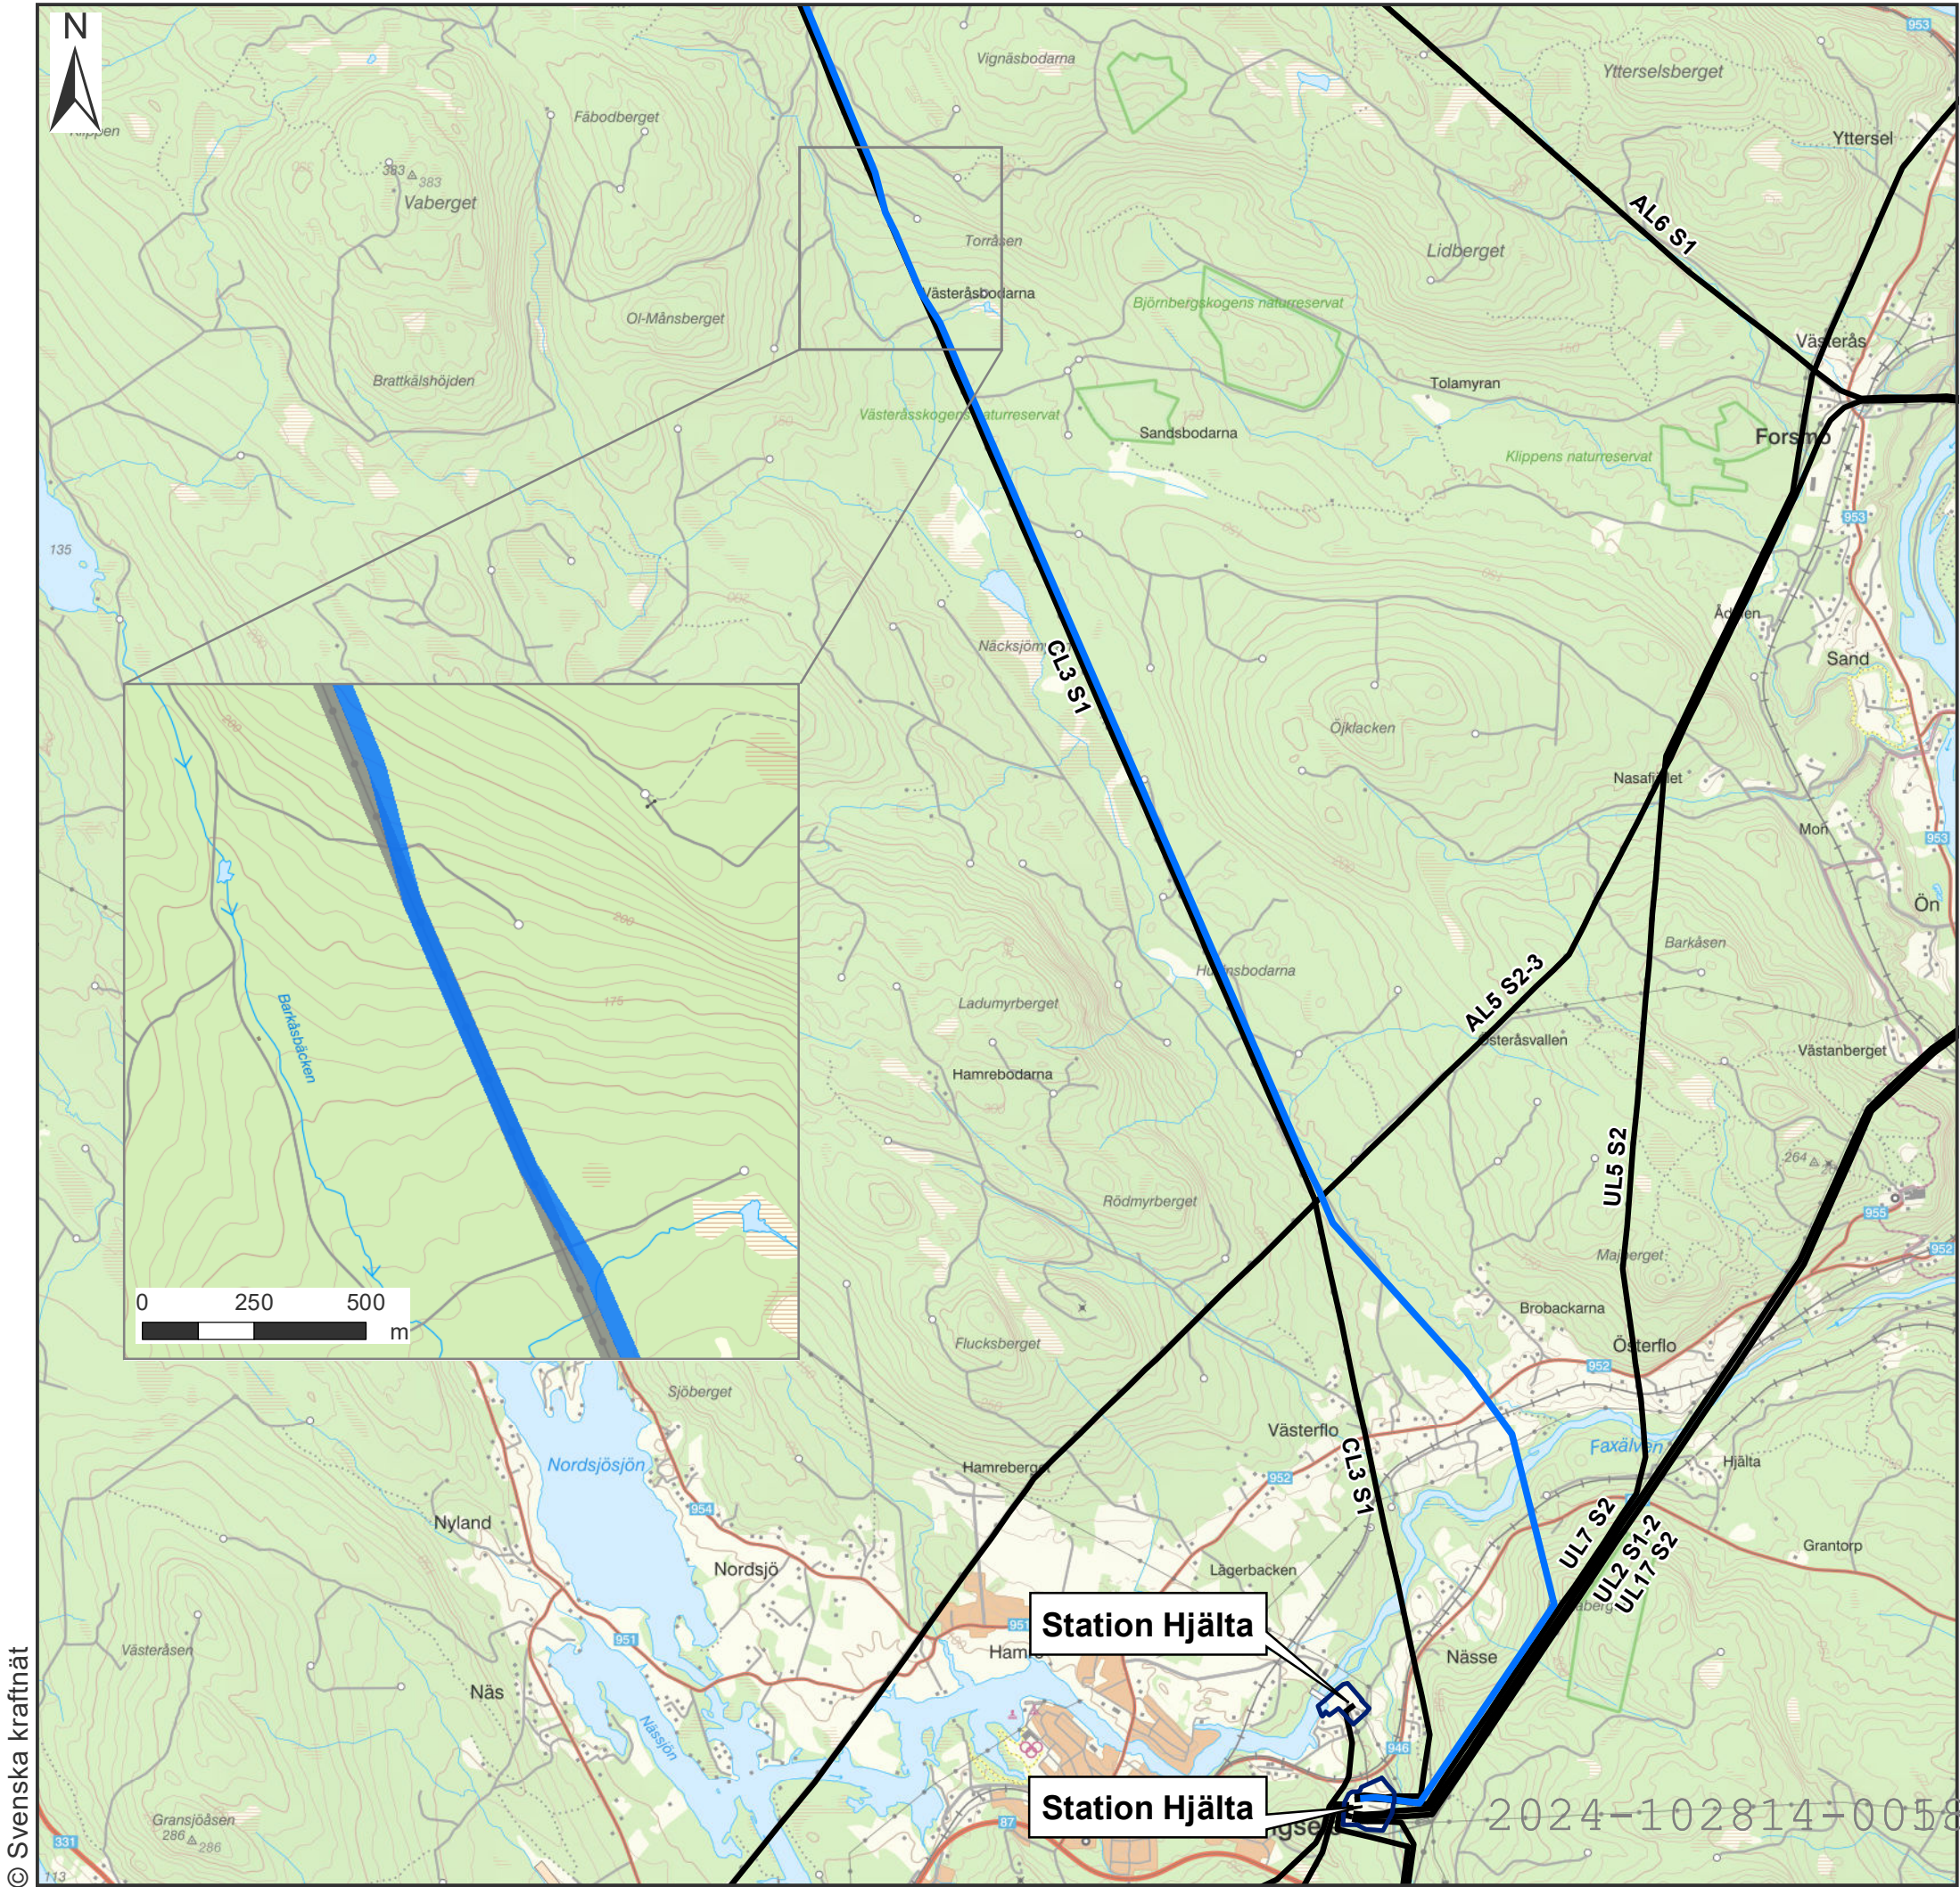

Teckenförklaring:

- Befintliga stationsområden
- Befintliga Svenska kraftnät's ledningar
- Koncessionslinje för UL67 S3-4

		Koncessionskarta - UL67 S3-4	
		Detalj-karta	
Ny 400 kV-ledning Betåsen-Hjälta			
Bilaga	1a	Skala	1:50 000
Projektnummer	500974	Pappersstorlek	A3
Ärendenummer	2021/819	Kartserie:blad	3 (3)
Datakällor	© Lantmateriet	Datum	2024-12-18
		Övrig information	