





© Svenska kraftnät

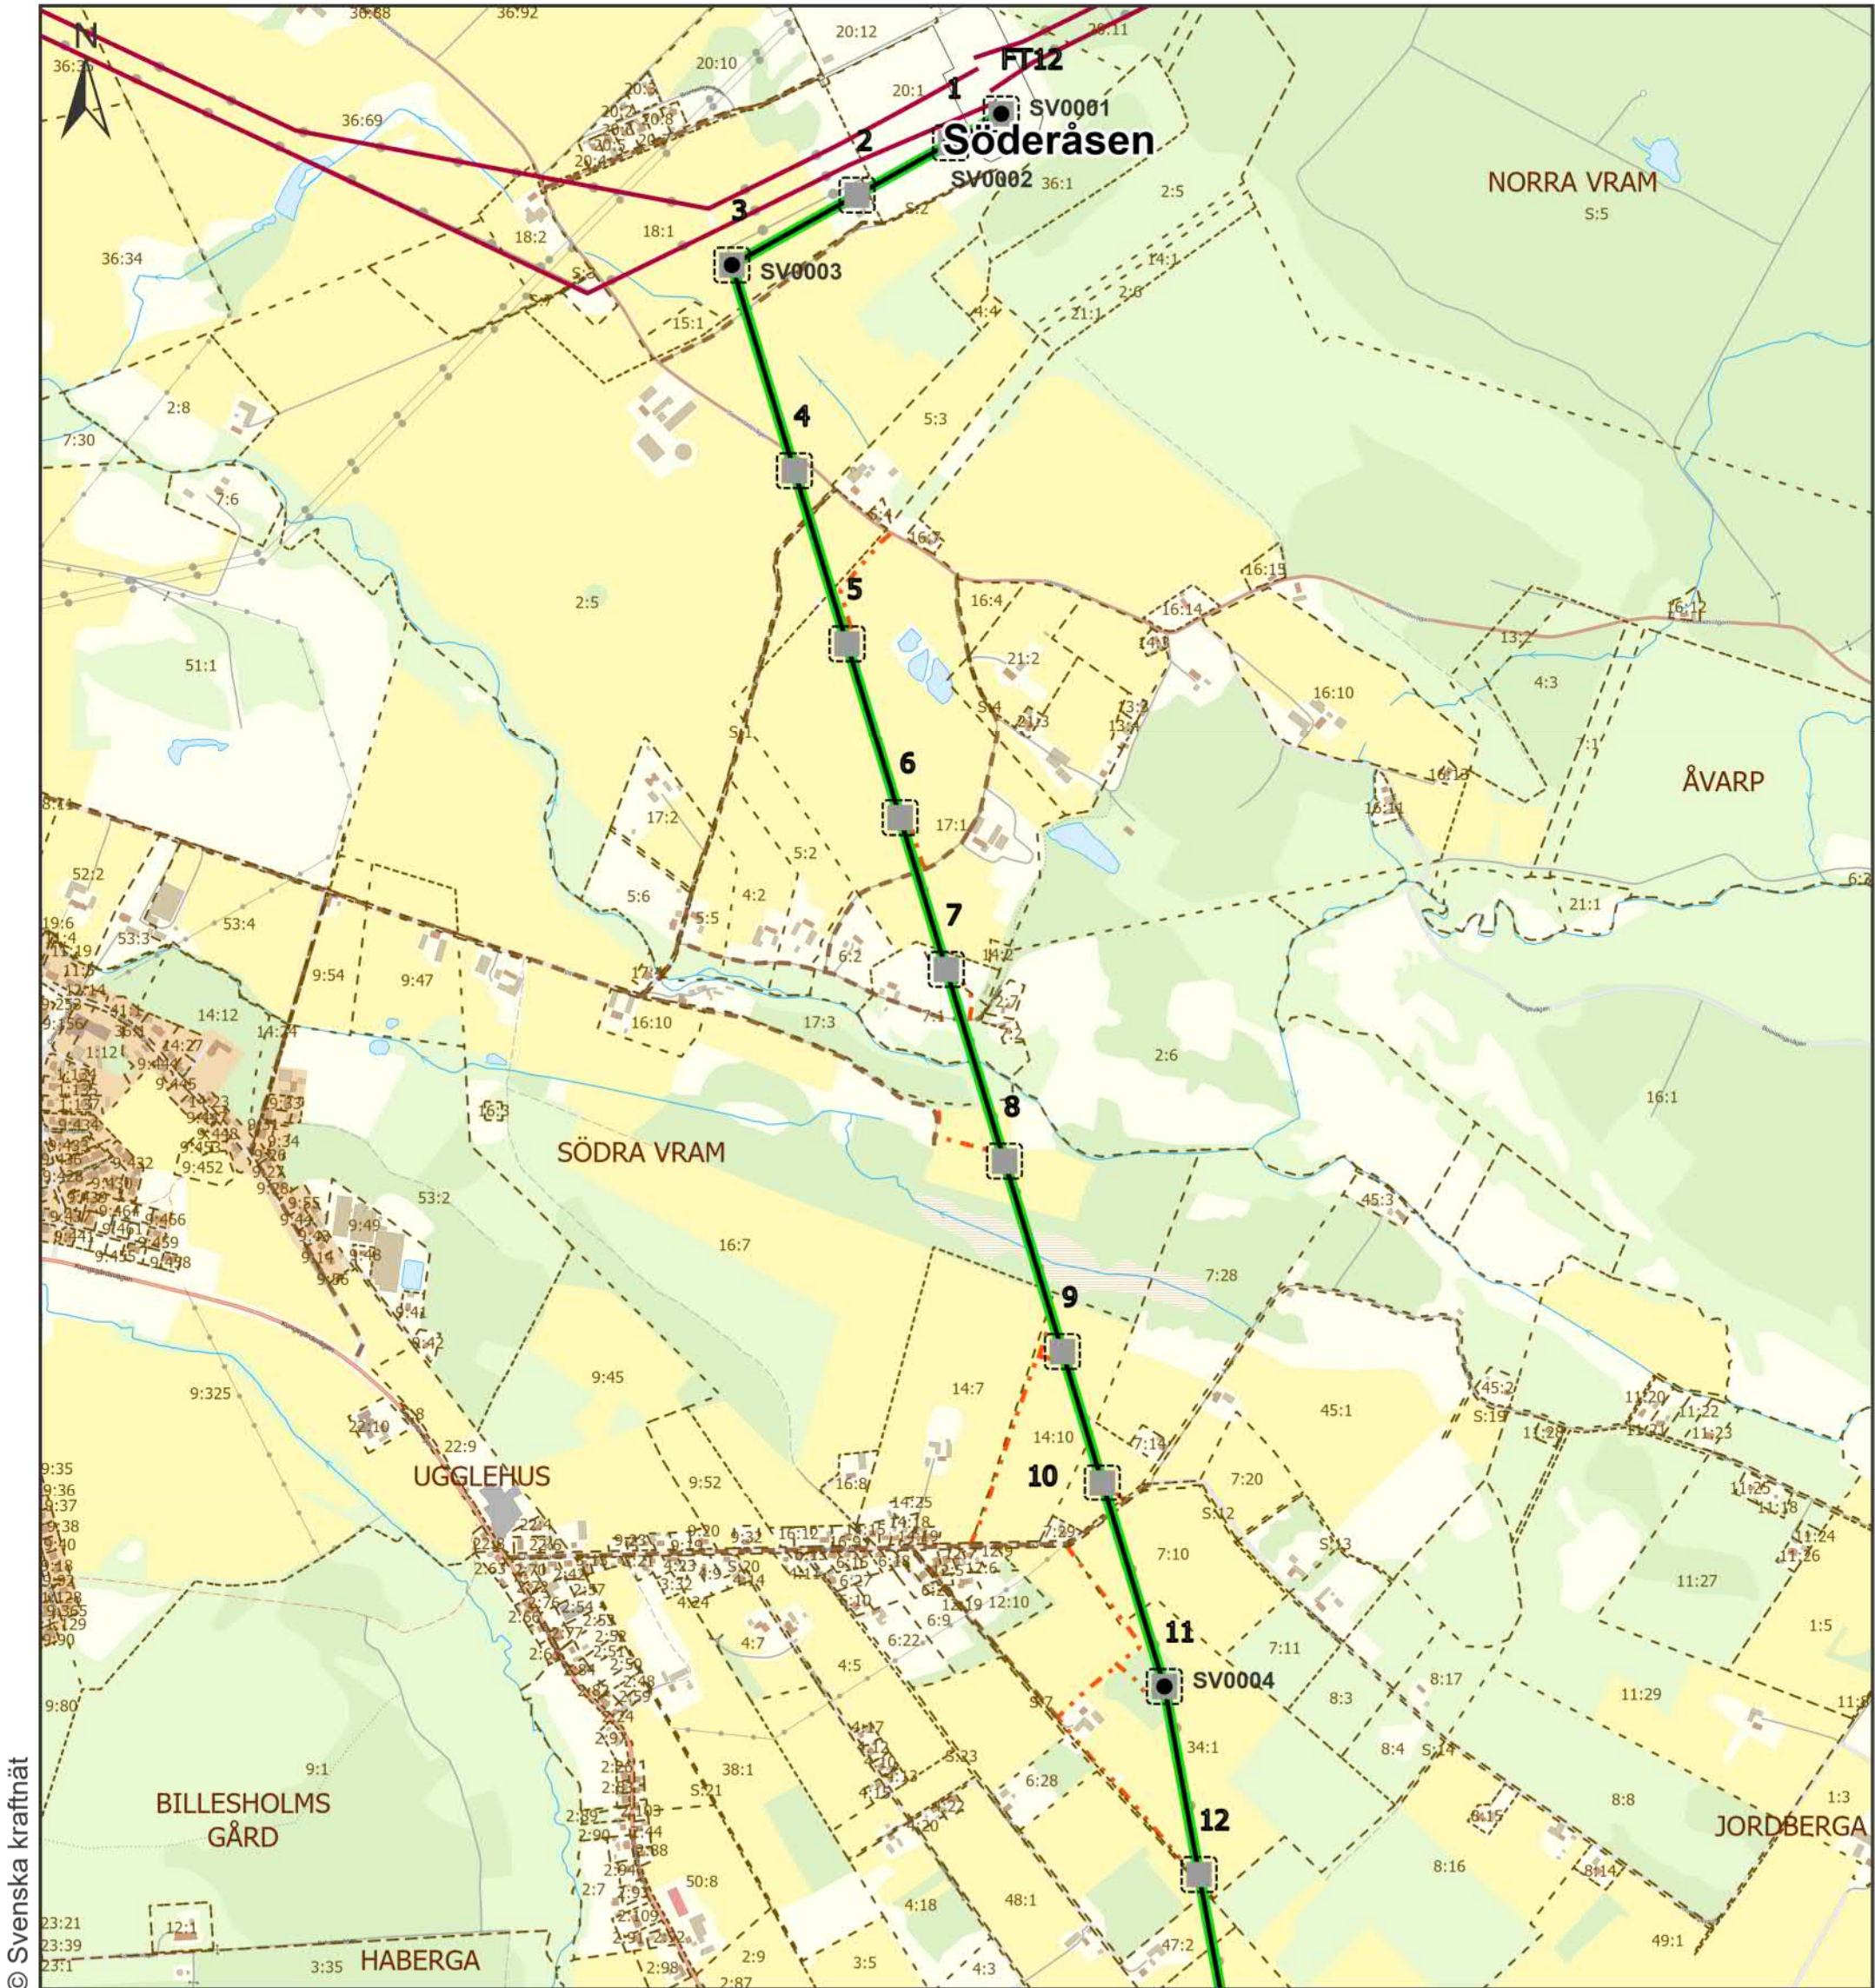


Teckenförklaring


- Vinkelpunkter
- Placering av ny stolpe
- Stakningslinje
- Befintlig ledning 400 kV

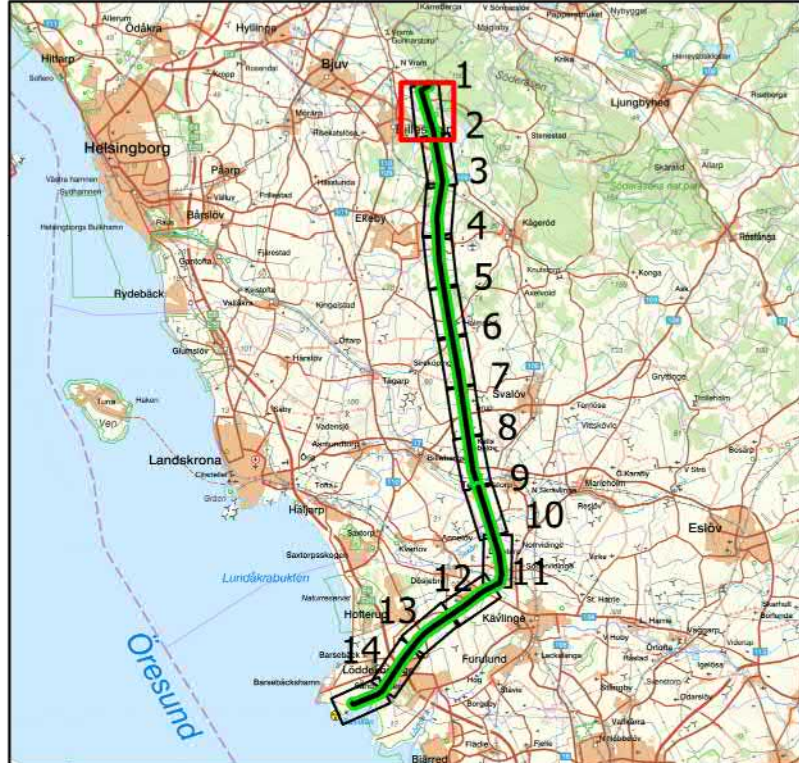

		Sträckning ny ledning Söderåsen-Barsebäck	
Bilaga	Skala	1:20 000	Upprättad av Dinara Zhexenbayeva
Projektnummer	Pappersstorlek	A3	Organisation Svenska kraftnät
Arendenummer	Kartserie:blad	1 (14)	Datum 2022-01-19
Datakällor © Lantmäteriet		Övrig information	

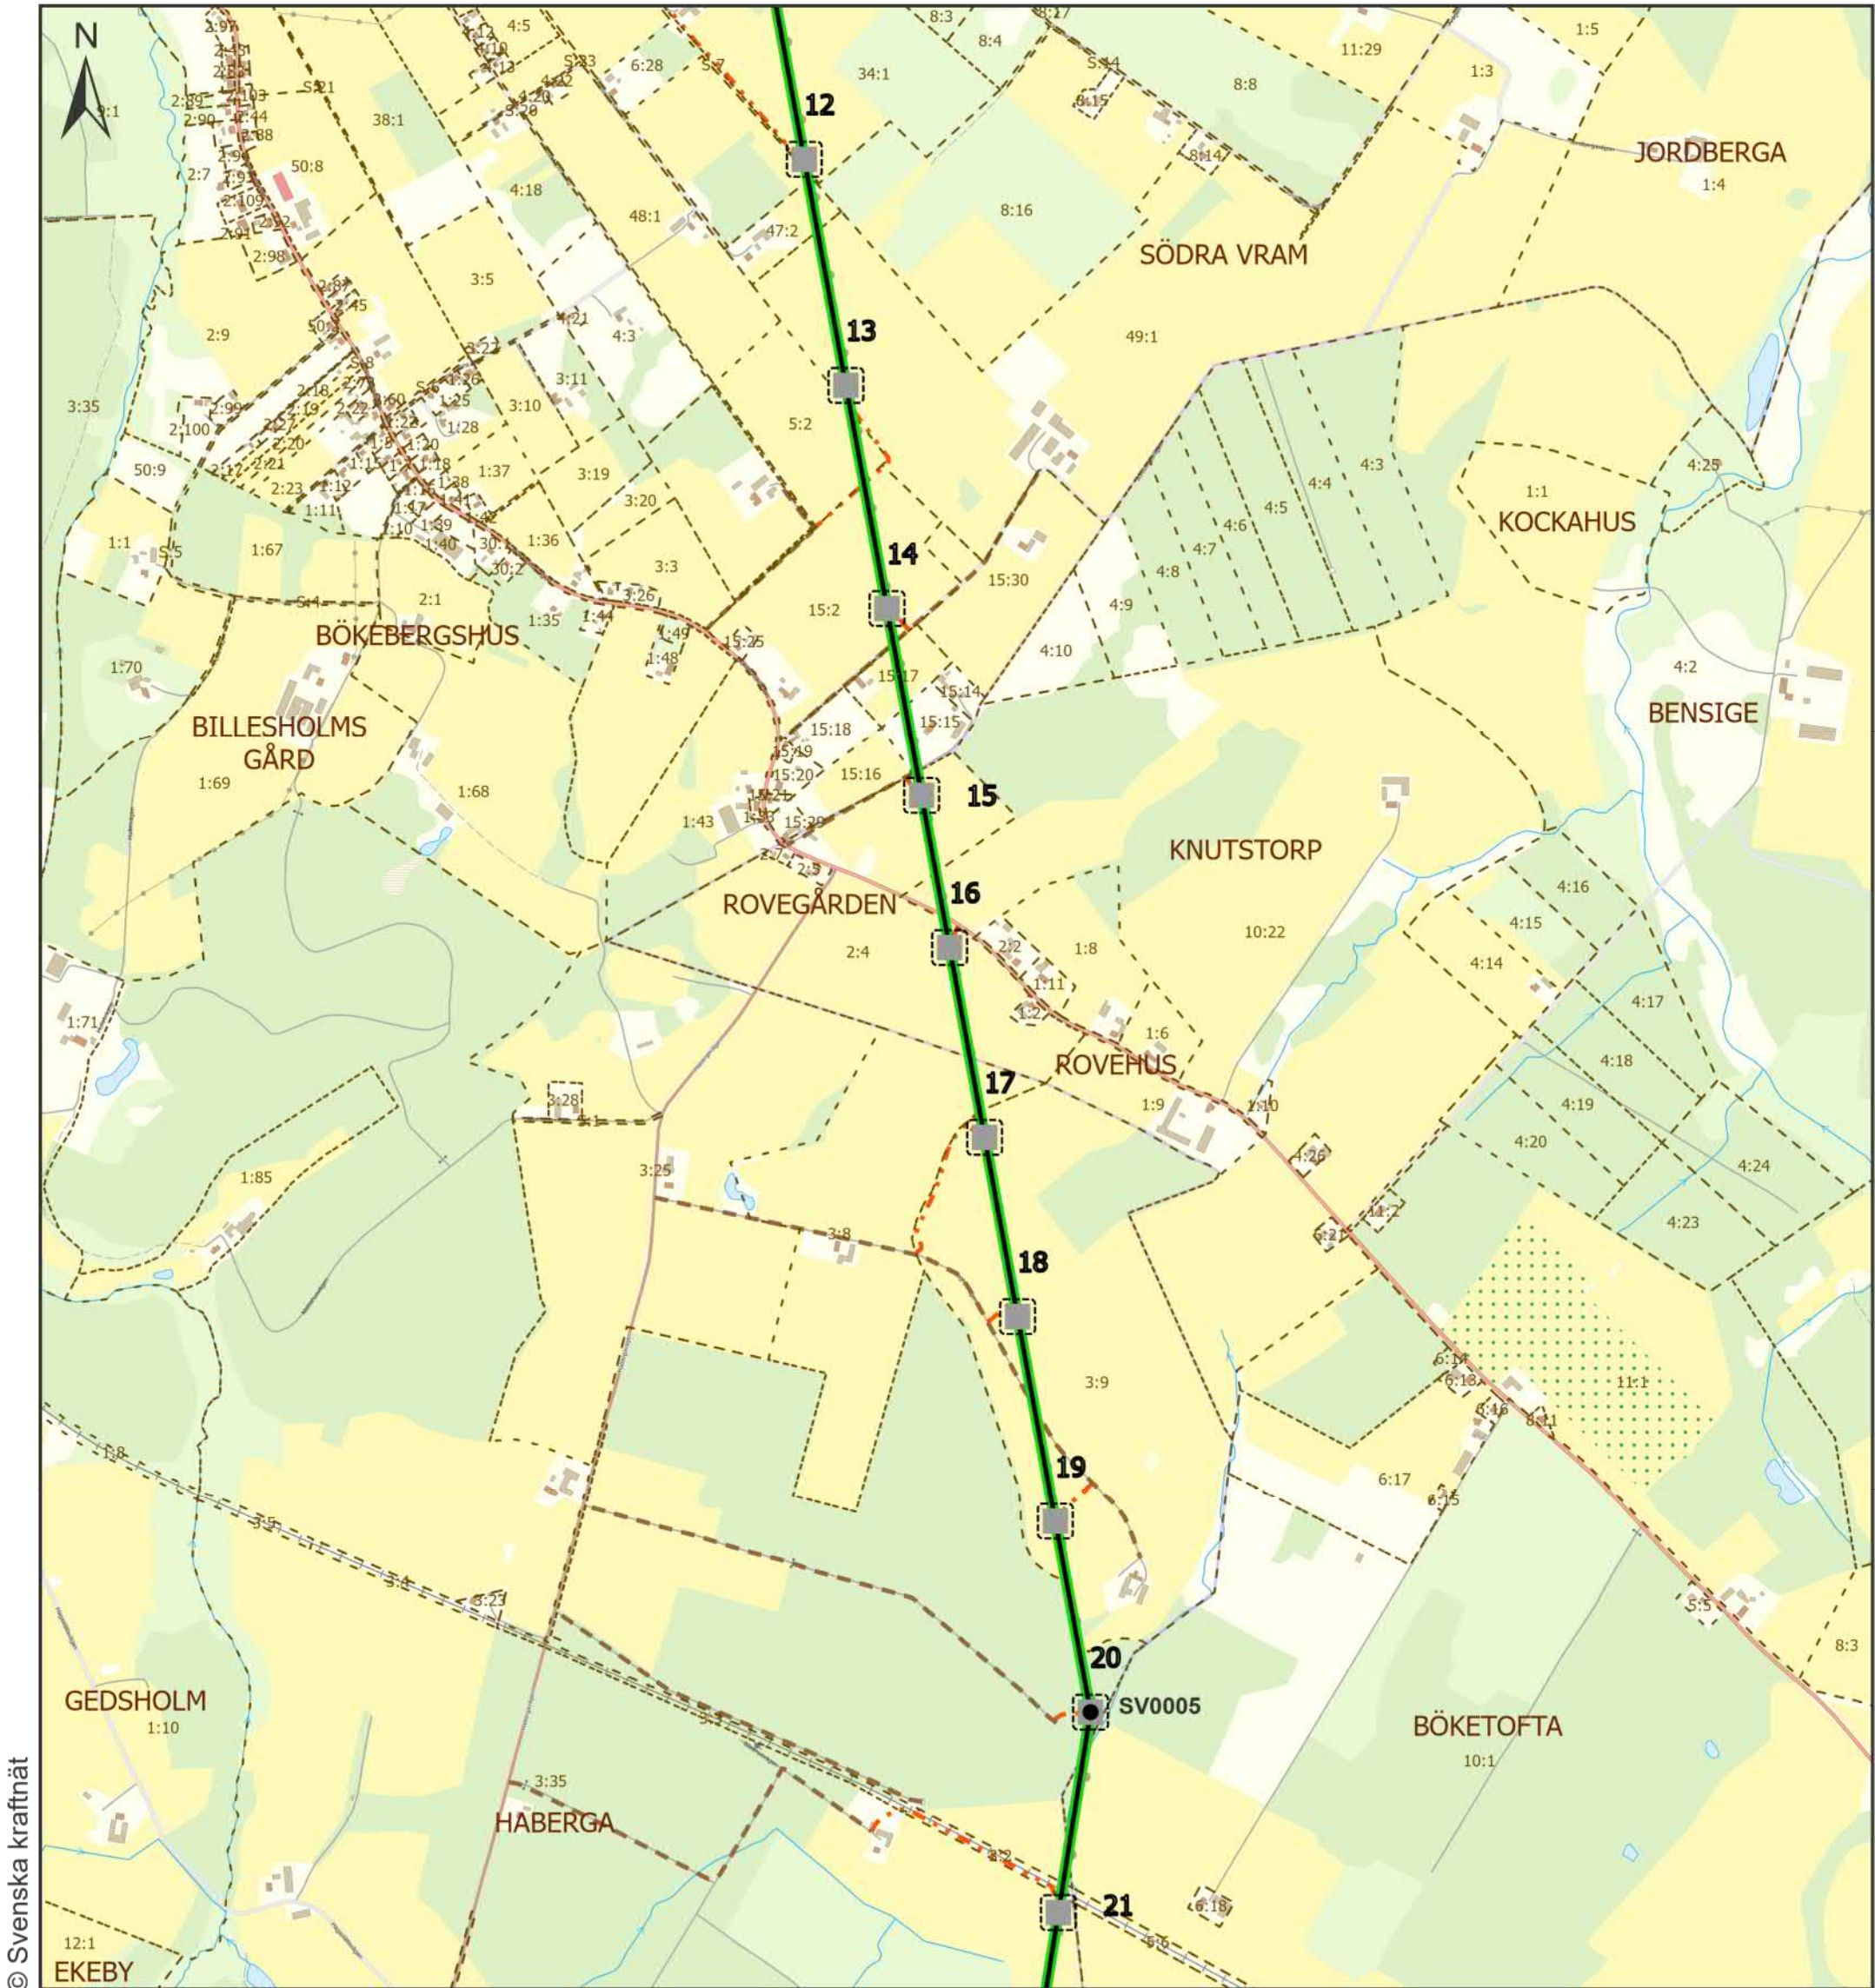


© Svenska kraftnät

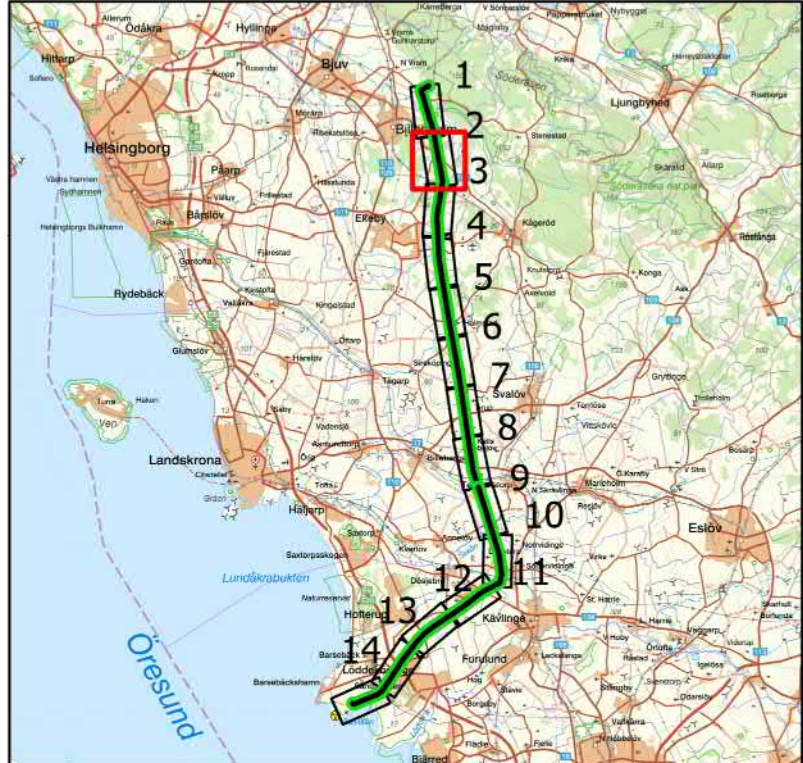

- Teckenförklaring**
- Vinkelpunkter
 - Placering av ny stolpe
 - Stakningslinje
 - Befintlig ledning 400 kV

		Sträckning ny ledning Söderåsen-Barsebäck	
Bilaga	Skala	1:20 000	Upprättad av Dinara Zhexenbayeva
Projektnummer	Pappersstorlek	A3	Organisation Svenska kraftnät
Arendenummer	Kartserie:blad	2 (14)	Datum 2022-01-19
Datakällor © Lantmäteriet		Övrig information	

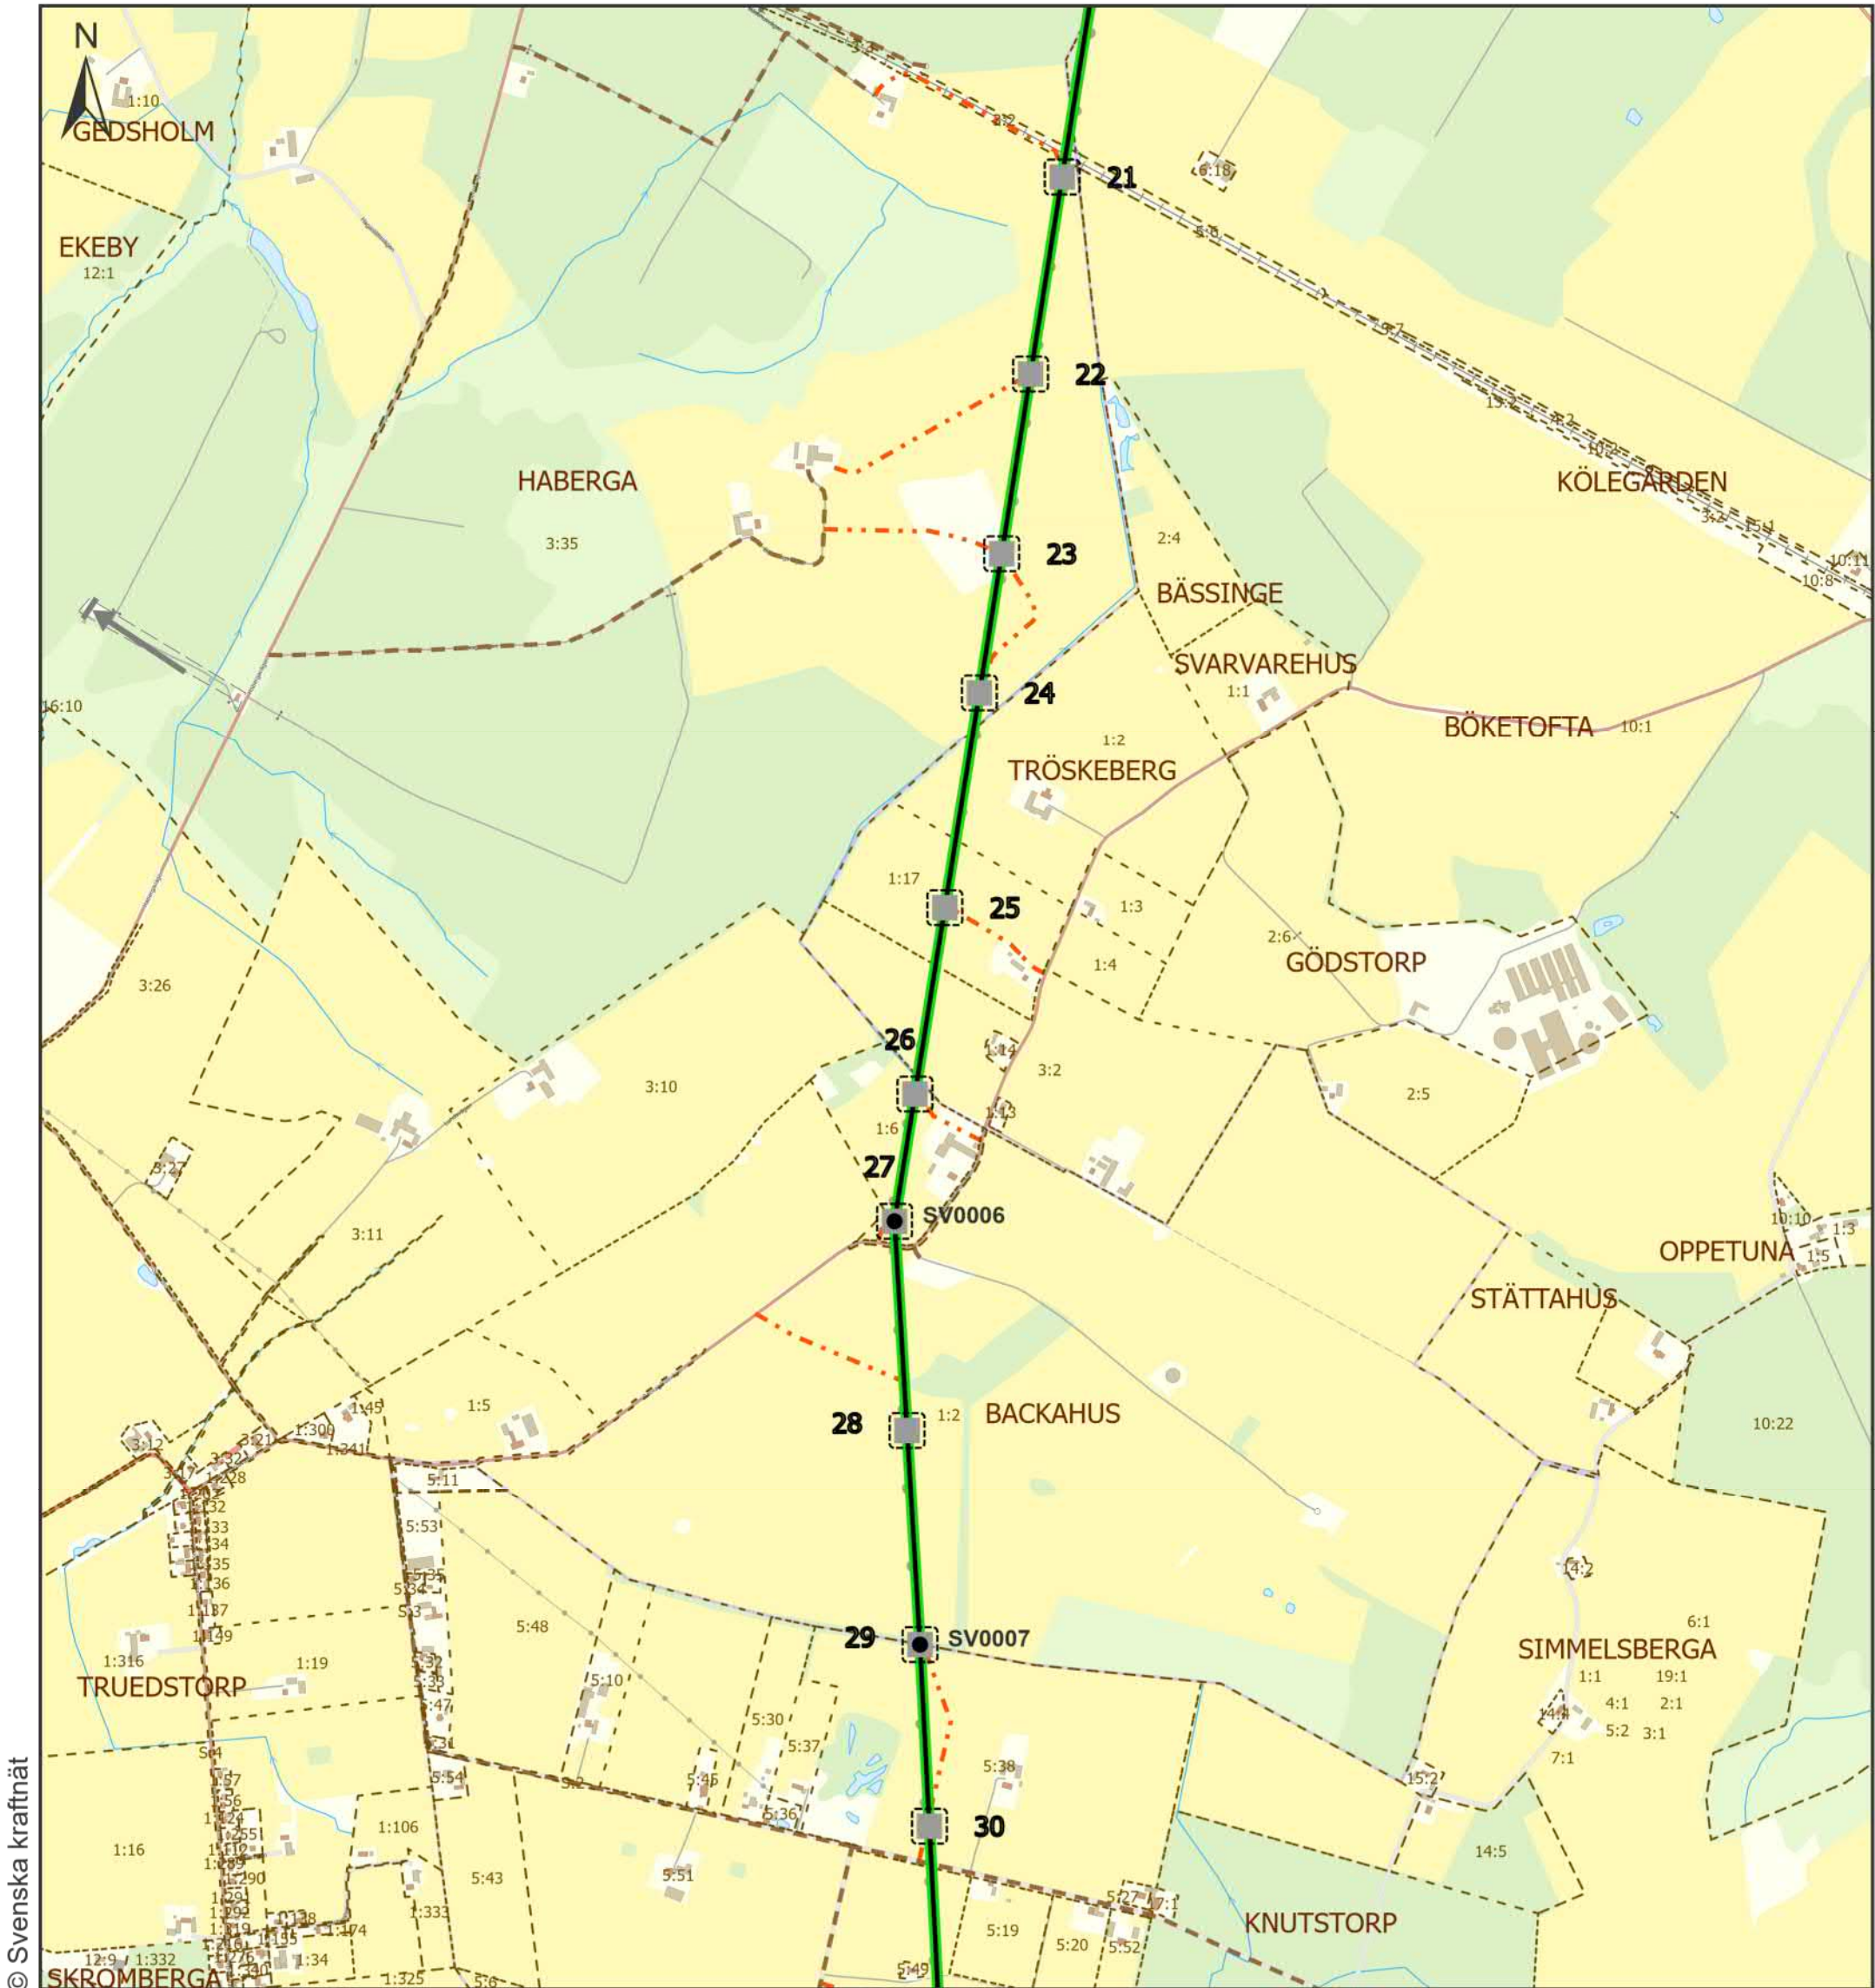

© Svenska kraftnät




Teckenförklaring

- Vinkelpunkter
- Placering av ny stolpe
- Stakningslinje
- Befintlig ledning 400 kV



		Sträckning ny ledning Söderåsen-Barsebäck	
Bilaga	Skala	1:20 000	Upprättad av Dinara Zhexenbayeva
Projektnummer	Pappersstorlek	A3	Organisation Svenska kraftnät
Arendenummer	Kartserie:blad	3 (14)	Datum 2022-01-19
Datakällor © Lantmäteriet		Övrig information	

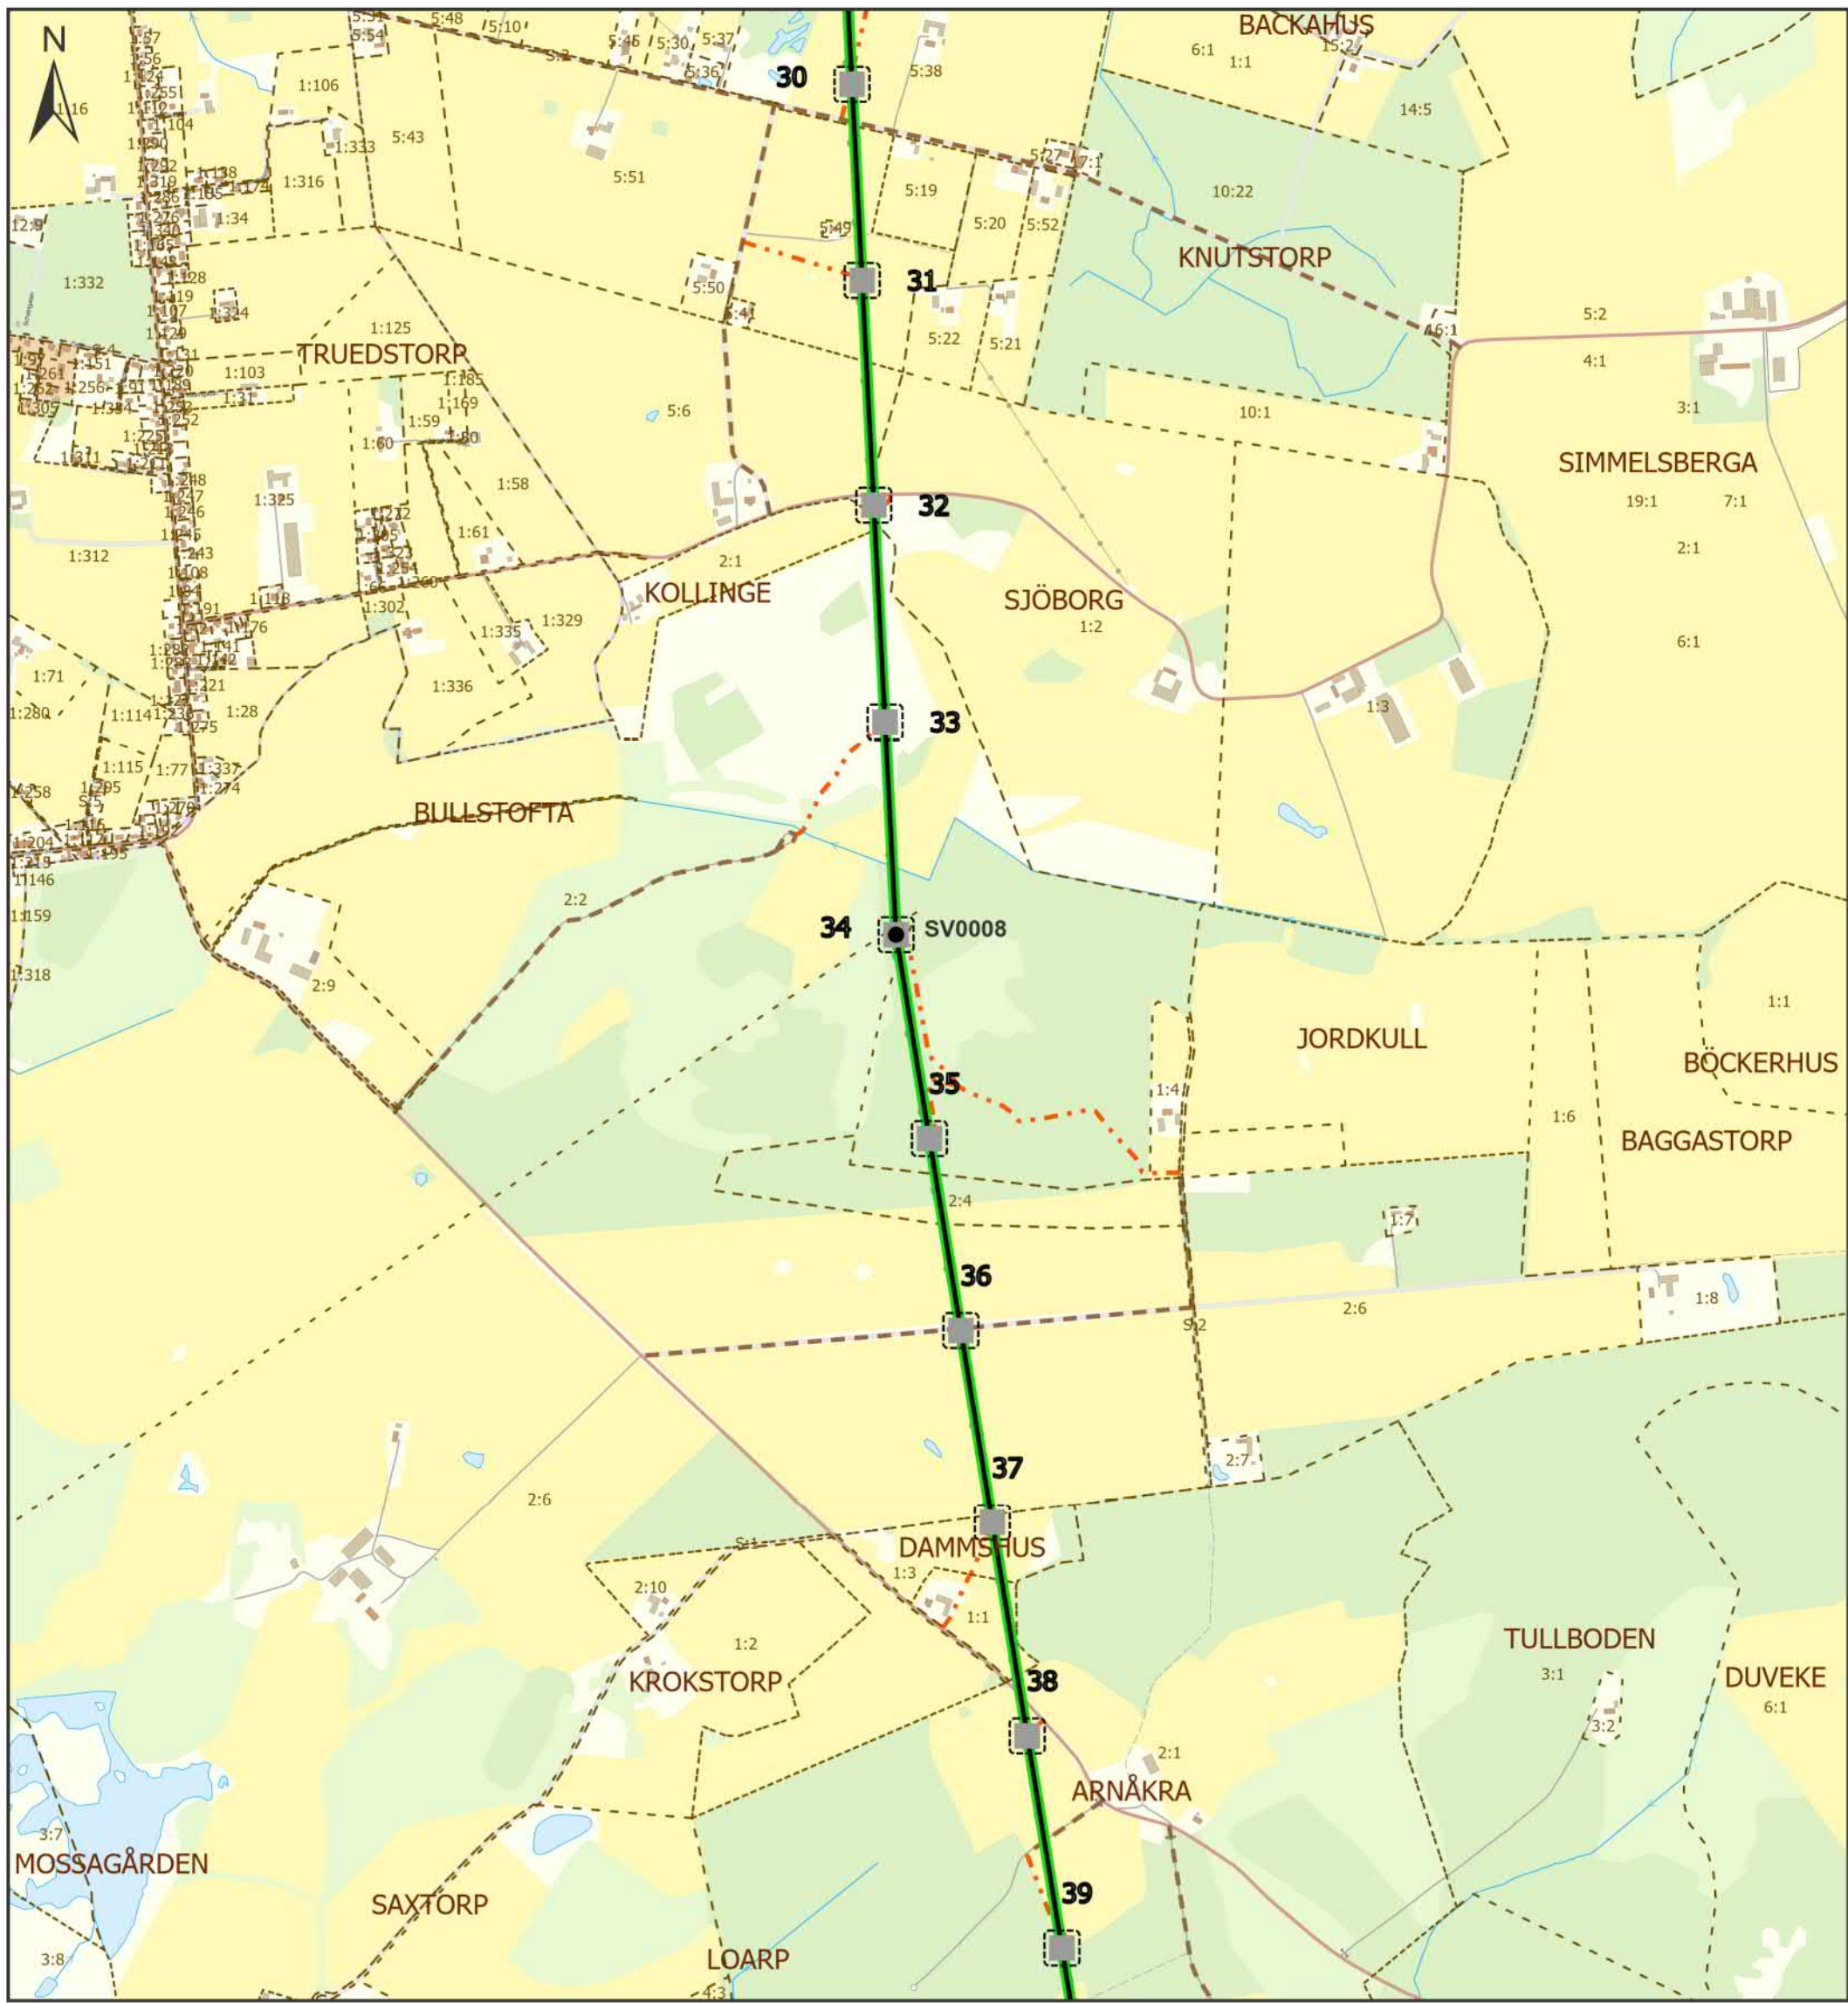

Teckenförklaring



- Vinkelpunkter
- Placering av ny stolpe
- Stakningslinje
- Befintlig ledning 400 kV



**SVENSKA
KRAFTNÄT**

**Sträckning ny ledning
Söderåsen-Barsebäck**

Bilaga	Skala	1:20 000	Upprättad av	Dinara Zhaxenbayeva
Projektnummer	Pappersstorlek	A3	Organisation	Svenska kraftnät
Arendenummer	Kartserie:blad	4 (14)	Datum	2022-01-19
Datakällor	Övrig information			
© Lantmäteriet				

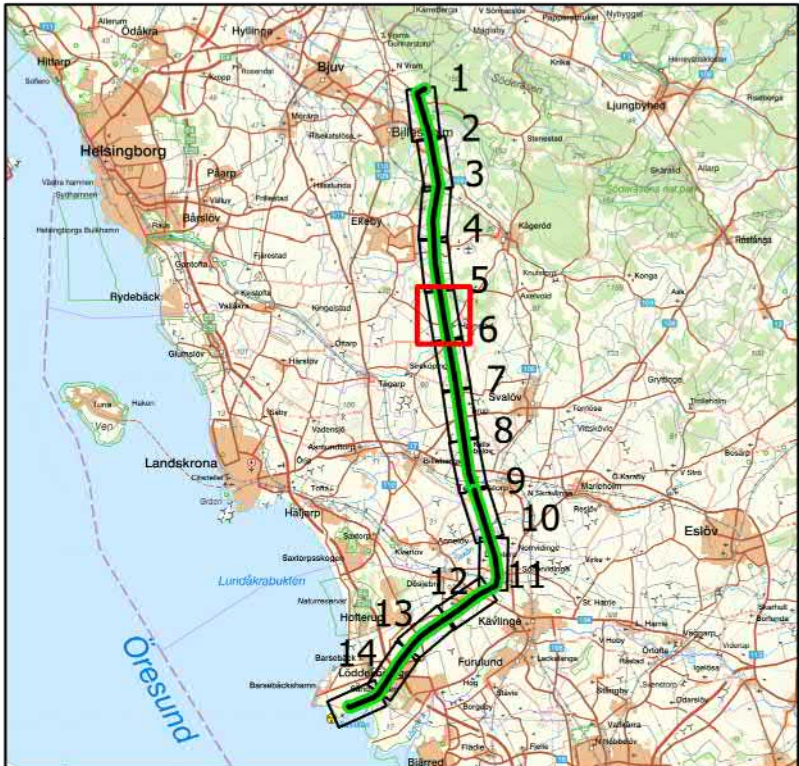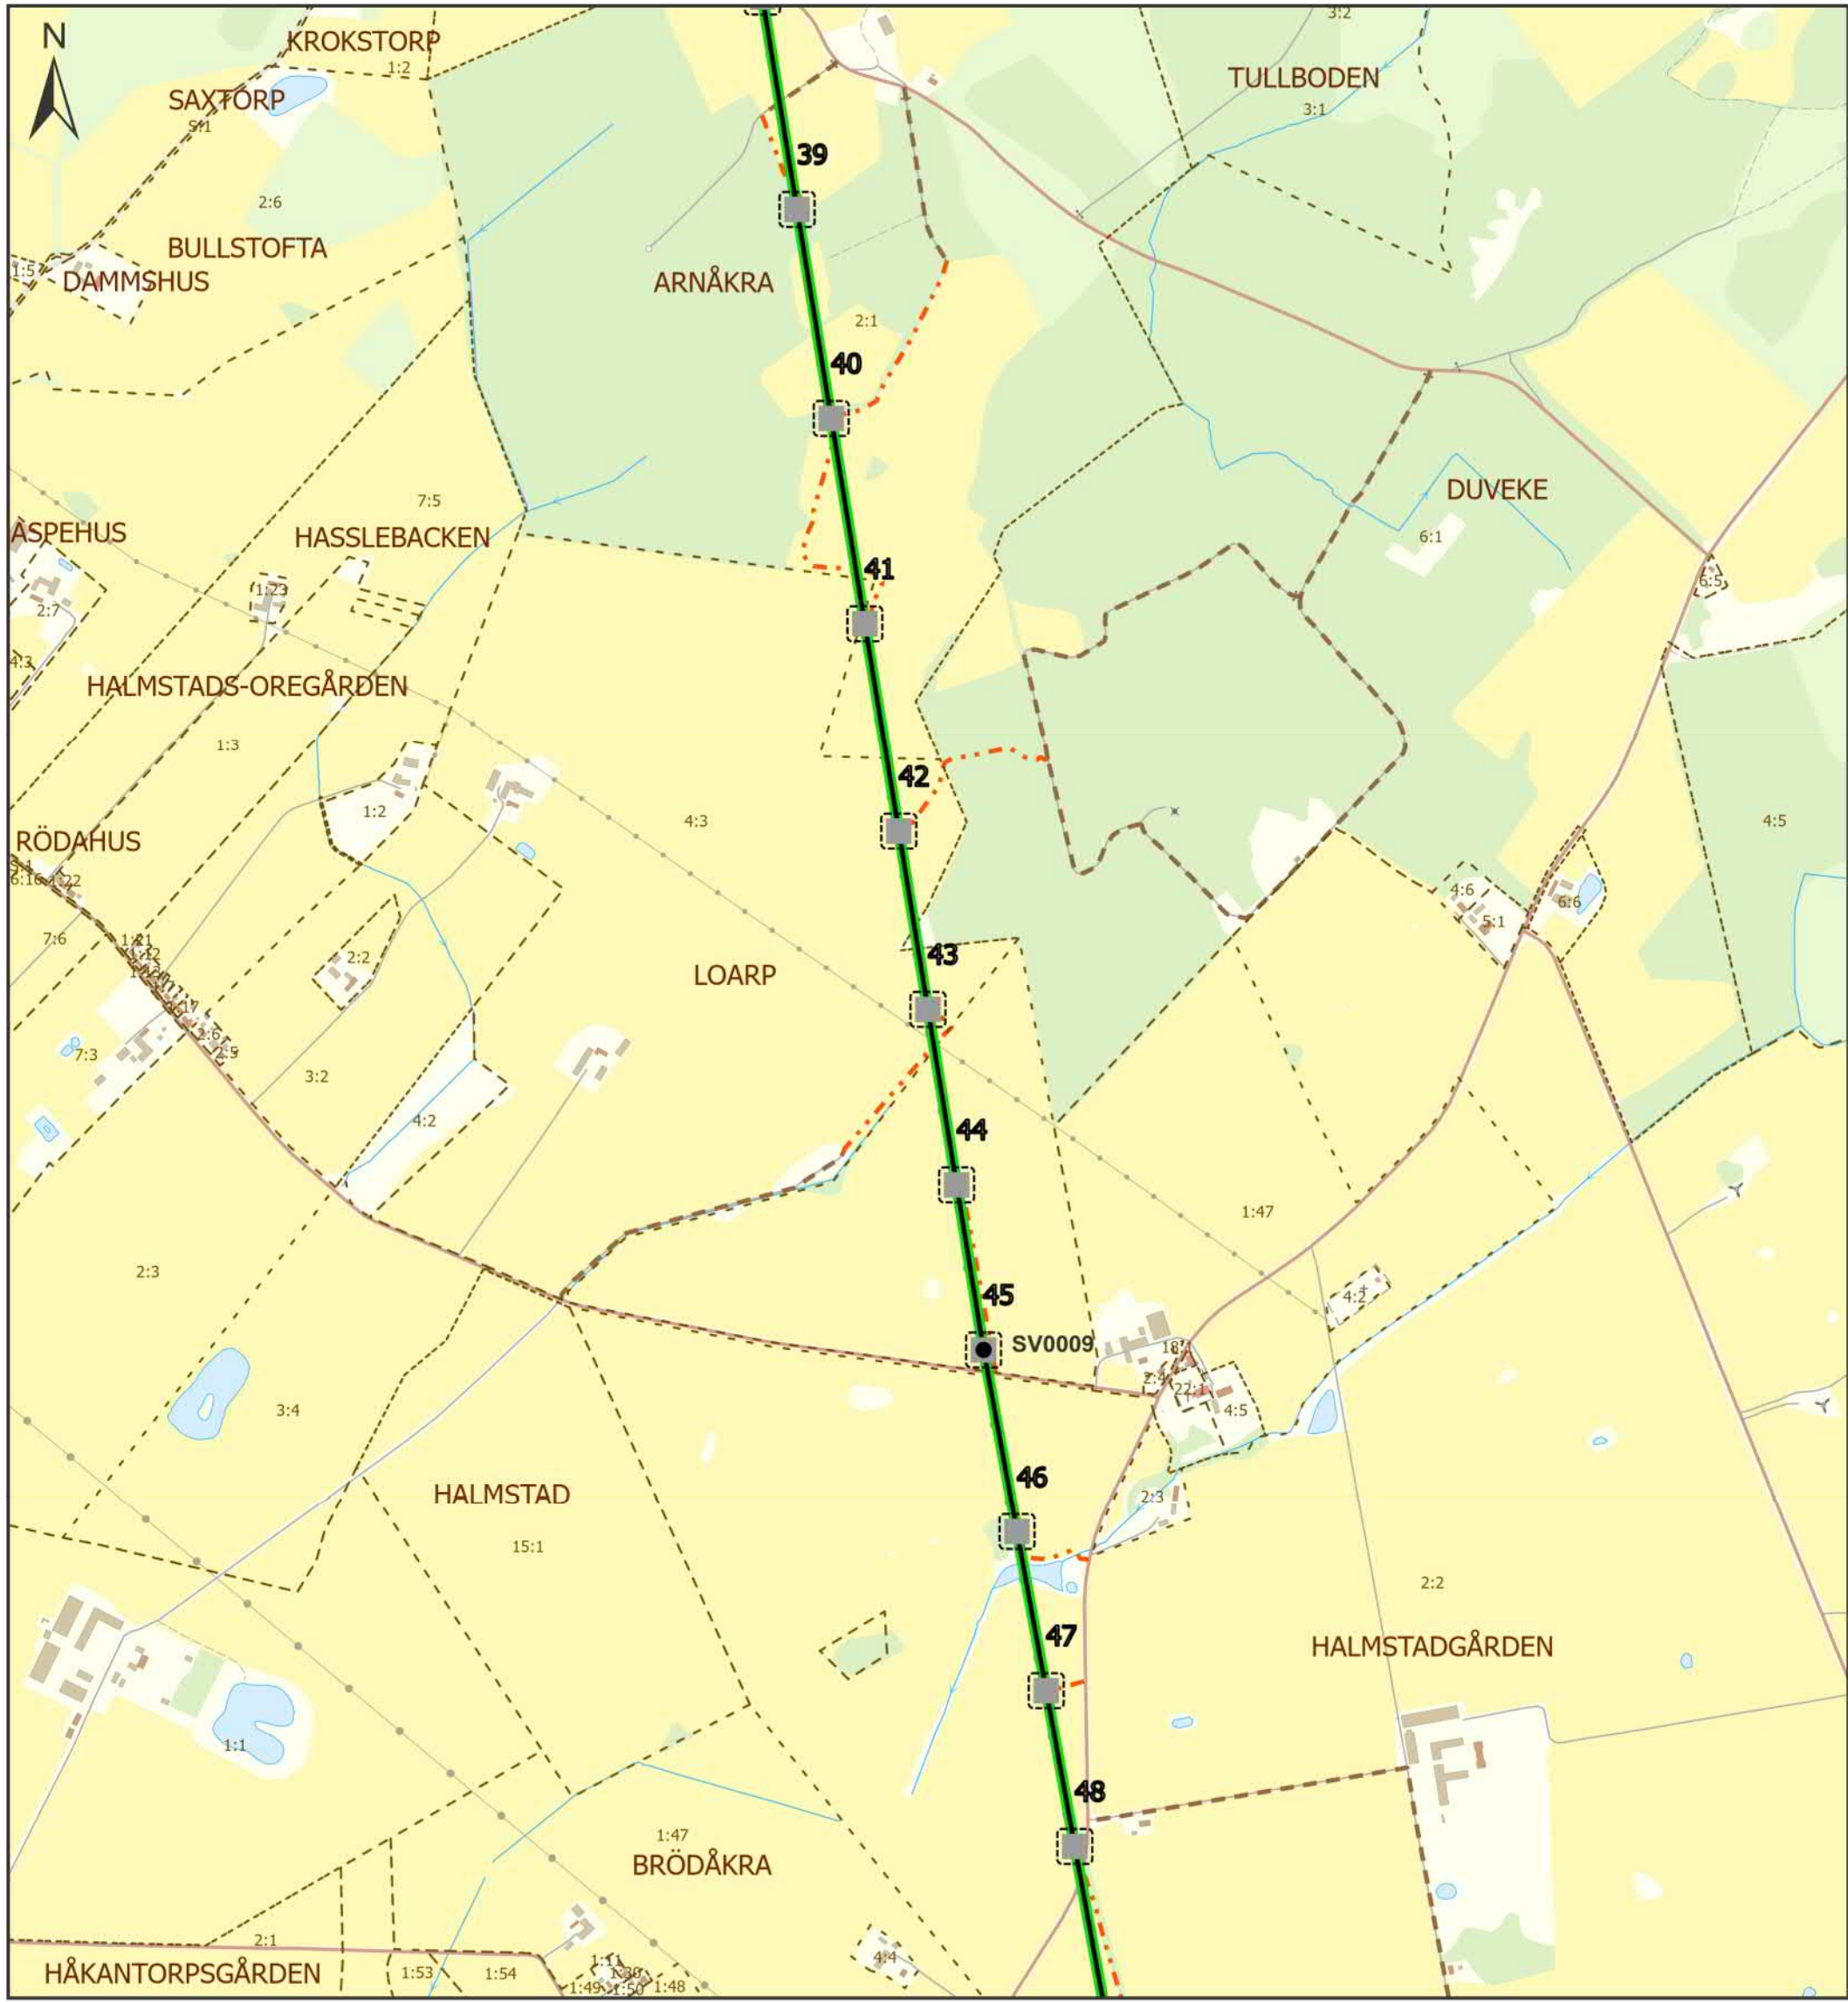

Teckenförklaring


- Vinkelpunkter
- Placering av ny stolpe
- Stakningslinje
- Befintlig ledning 400 kV




**SVENSKA
KRAFTNÄT**

Sträckning ny ledning Söderåsen-Barsebäck

Bilaga	Skala	1:20 000	Upprättad av	Dinara Zhexenbayeva
Projektnummer	Pappersstorlek	A3	Organisation	Svenska kraftnät
Arendenummer	Kartserie:blad	5 (14)	Datum	2022-01-19
Datakällor	© Lantmäteriet		Övrig information	

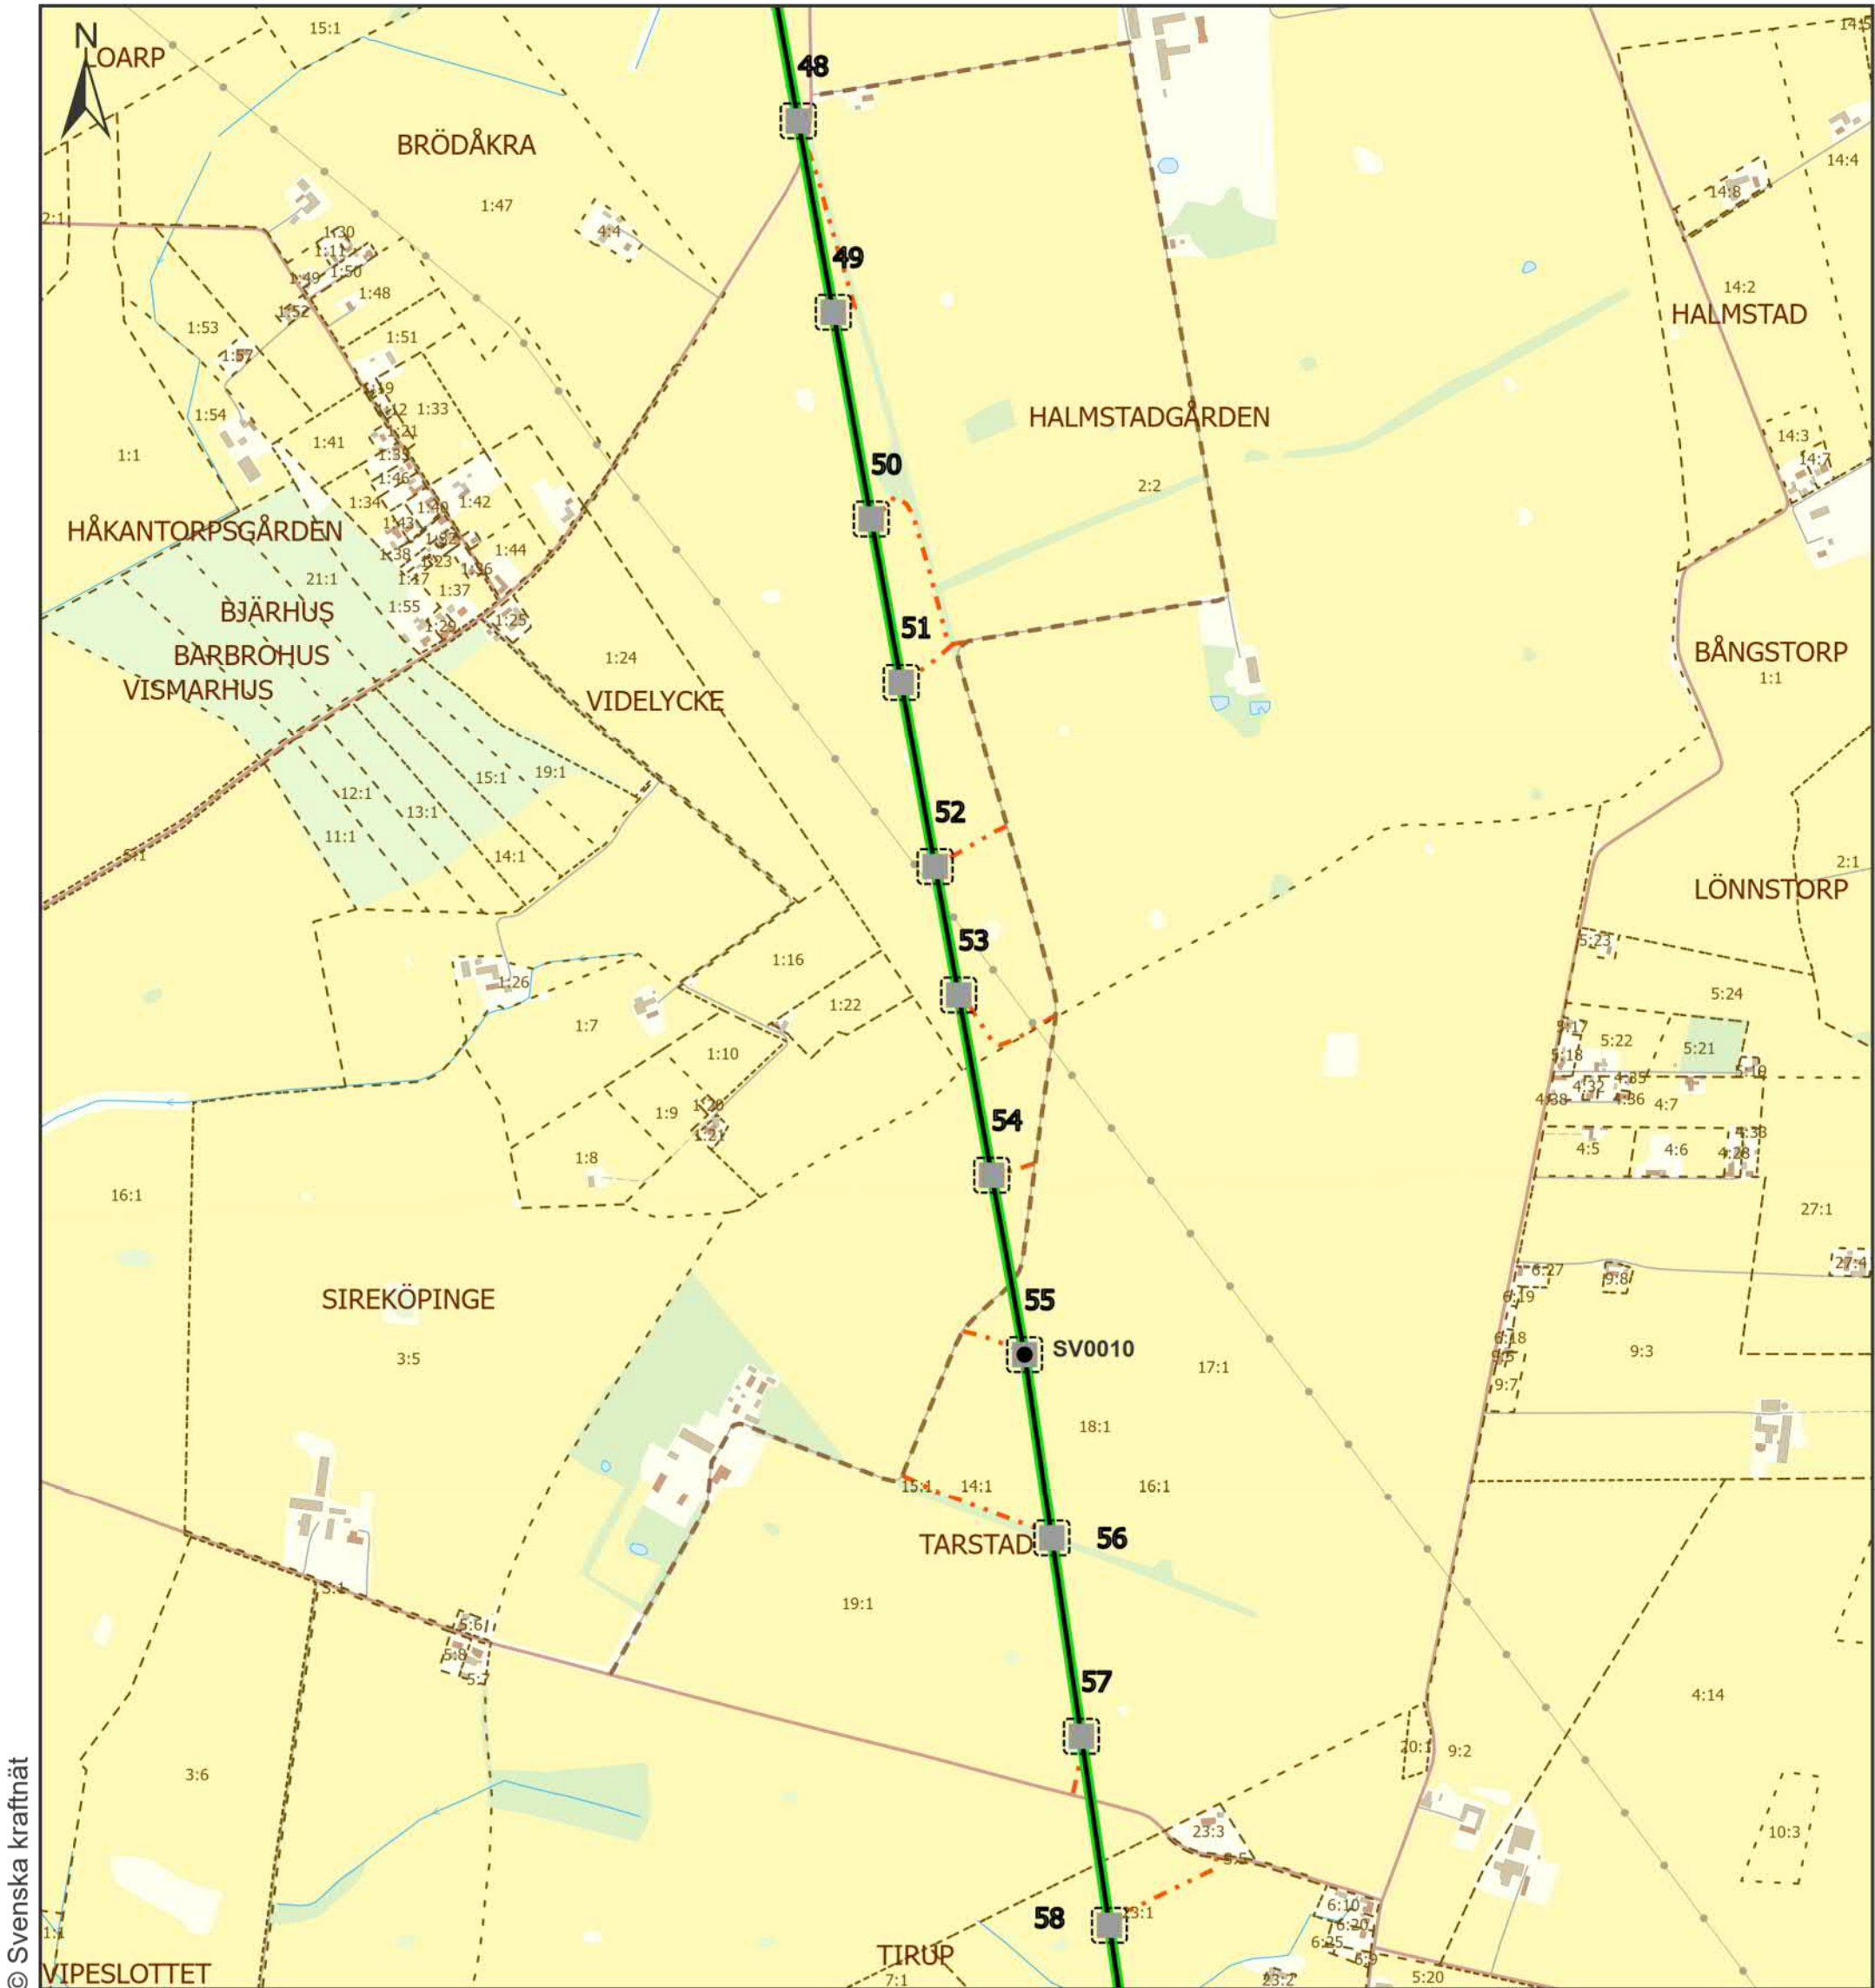



© Svenska kraftnät

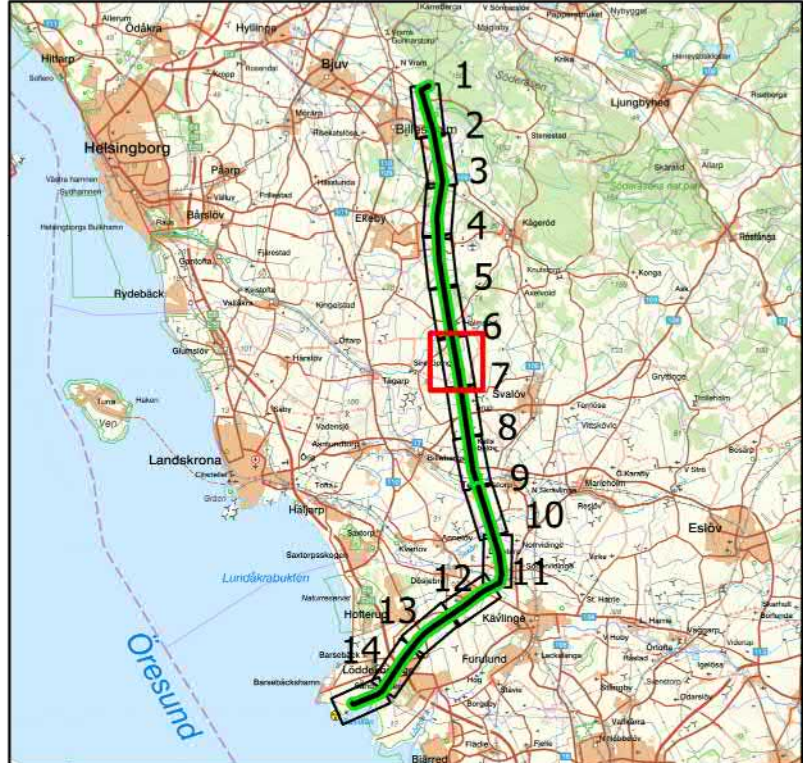

Teckenförklaring

- Vinkelpunkter
- Placering av ny stolpe
- Stakningslinje
- Befintlig ledning 400 kV


		Sträckning ny ledning Söderåsen-Barsebäck	
Bilaga	Skala	1:20 000	Upprättad av Dinara Zhexenbayeva
Projektnummer	Pappersstorlek	A3	Organisation Svenska kraftnät
Arendenummer	Kartserie:blad	6 (14)	Datum 2022-01-19
Datakällor © Lantmäteriet		Övrig information	

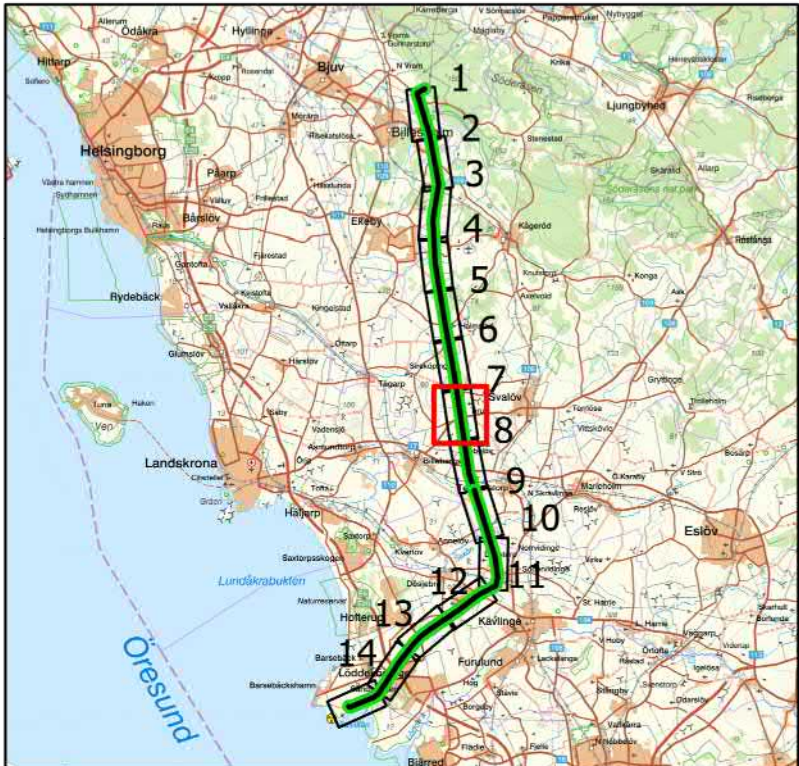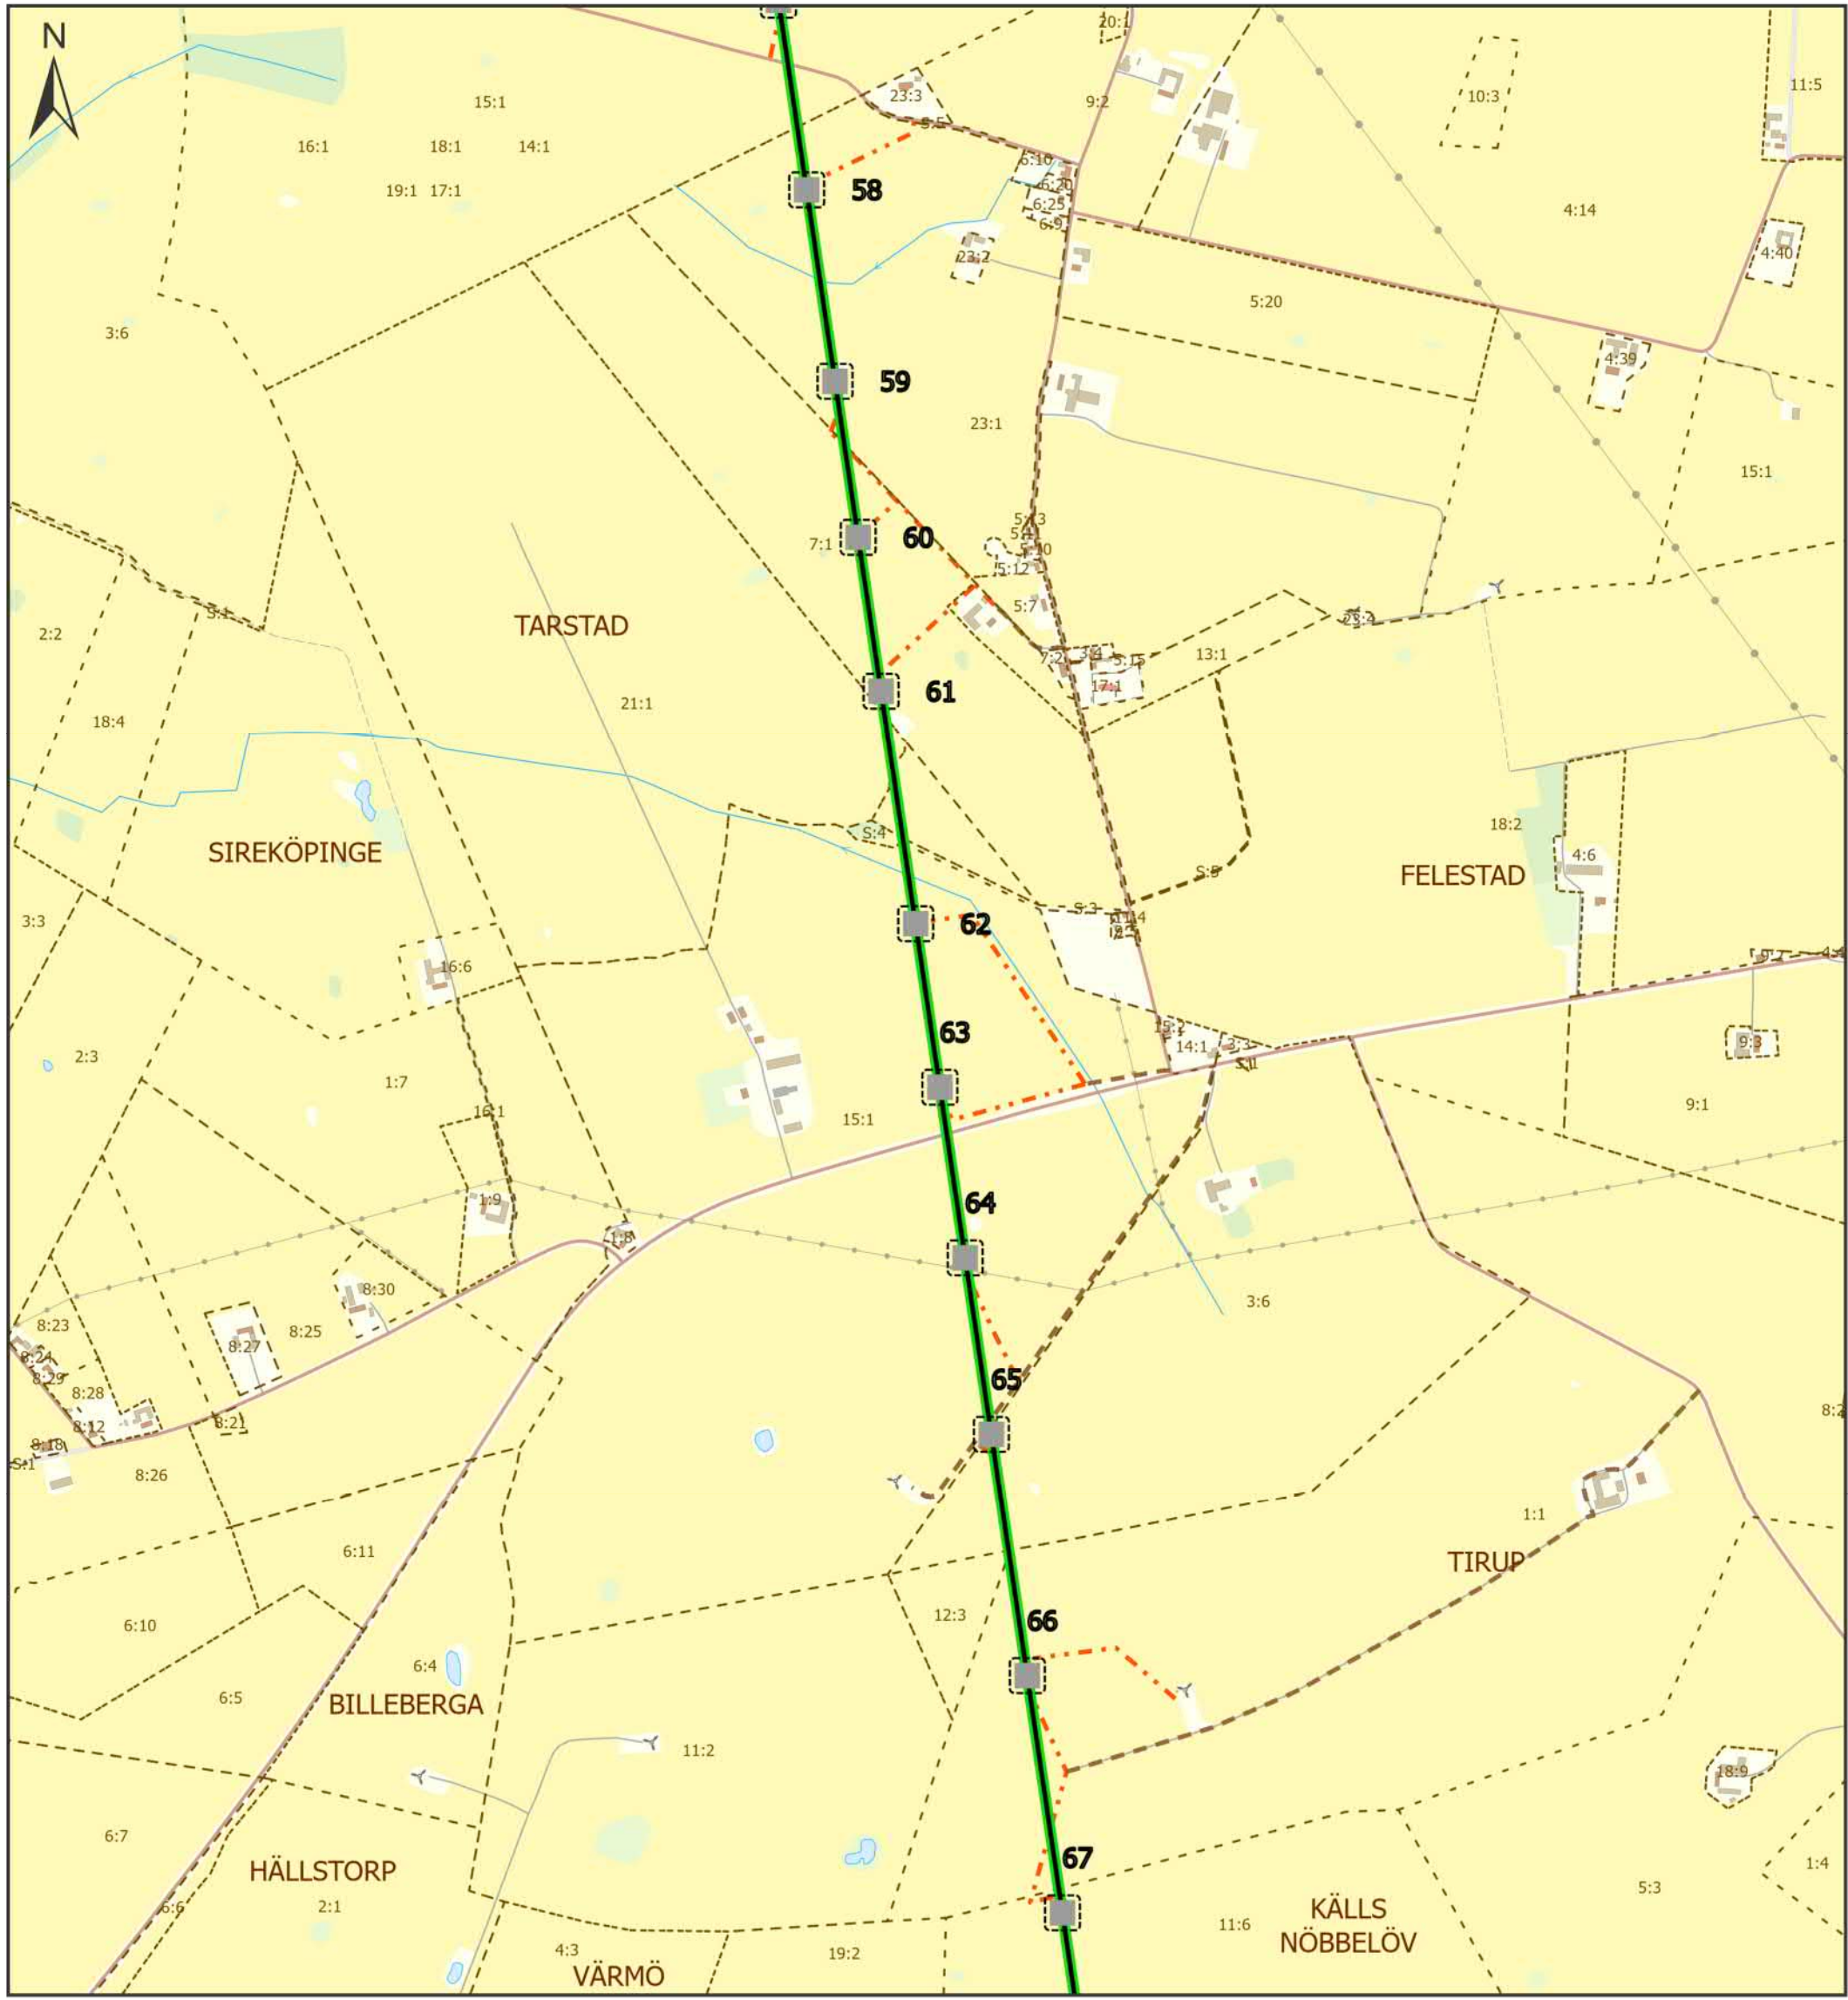

Teckenförklaring

- Placering av ny stolpe
- Stakningslinje
- Befintlig ledning 400 kV

		Sträckning ny ledning Söderåsen-Barsebäck	
Bilaga	Skala	1:20 000	Upprättad av Dinara Zhexenbayeva
Projektnummer	Pappersstorlek	A3	Organisation Svenska kraftnät
Arendenummer	Kartserie:blad	7 (14)	Datum 2022-01-19
Datakällor © Lantmäteriet		Övrig information	

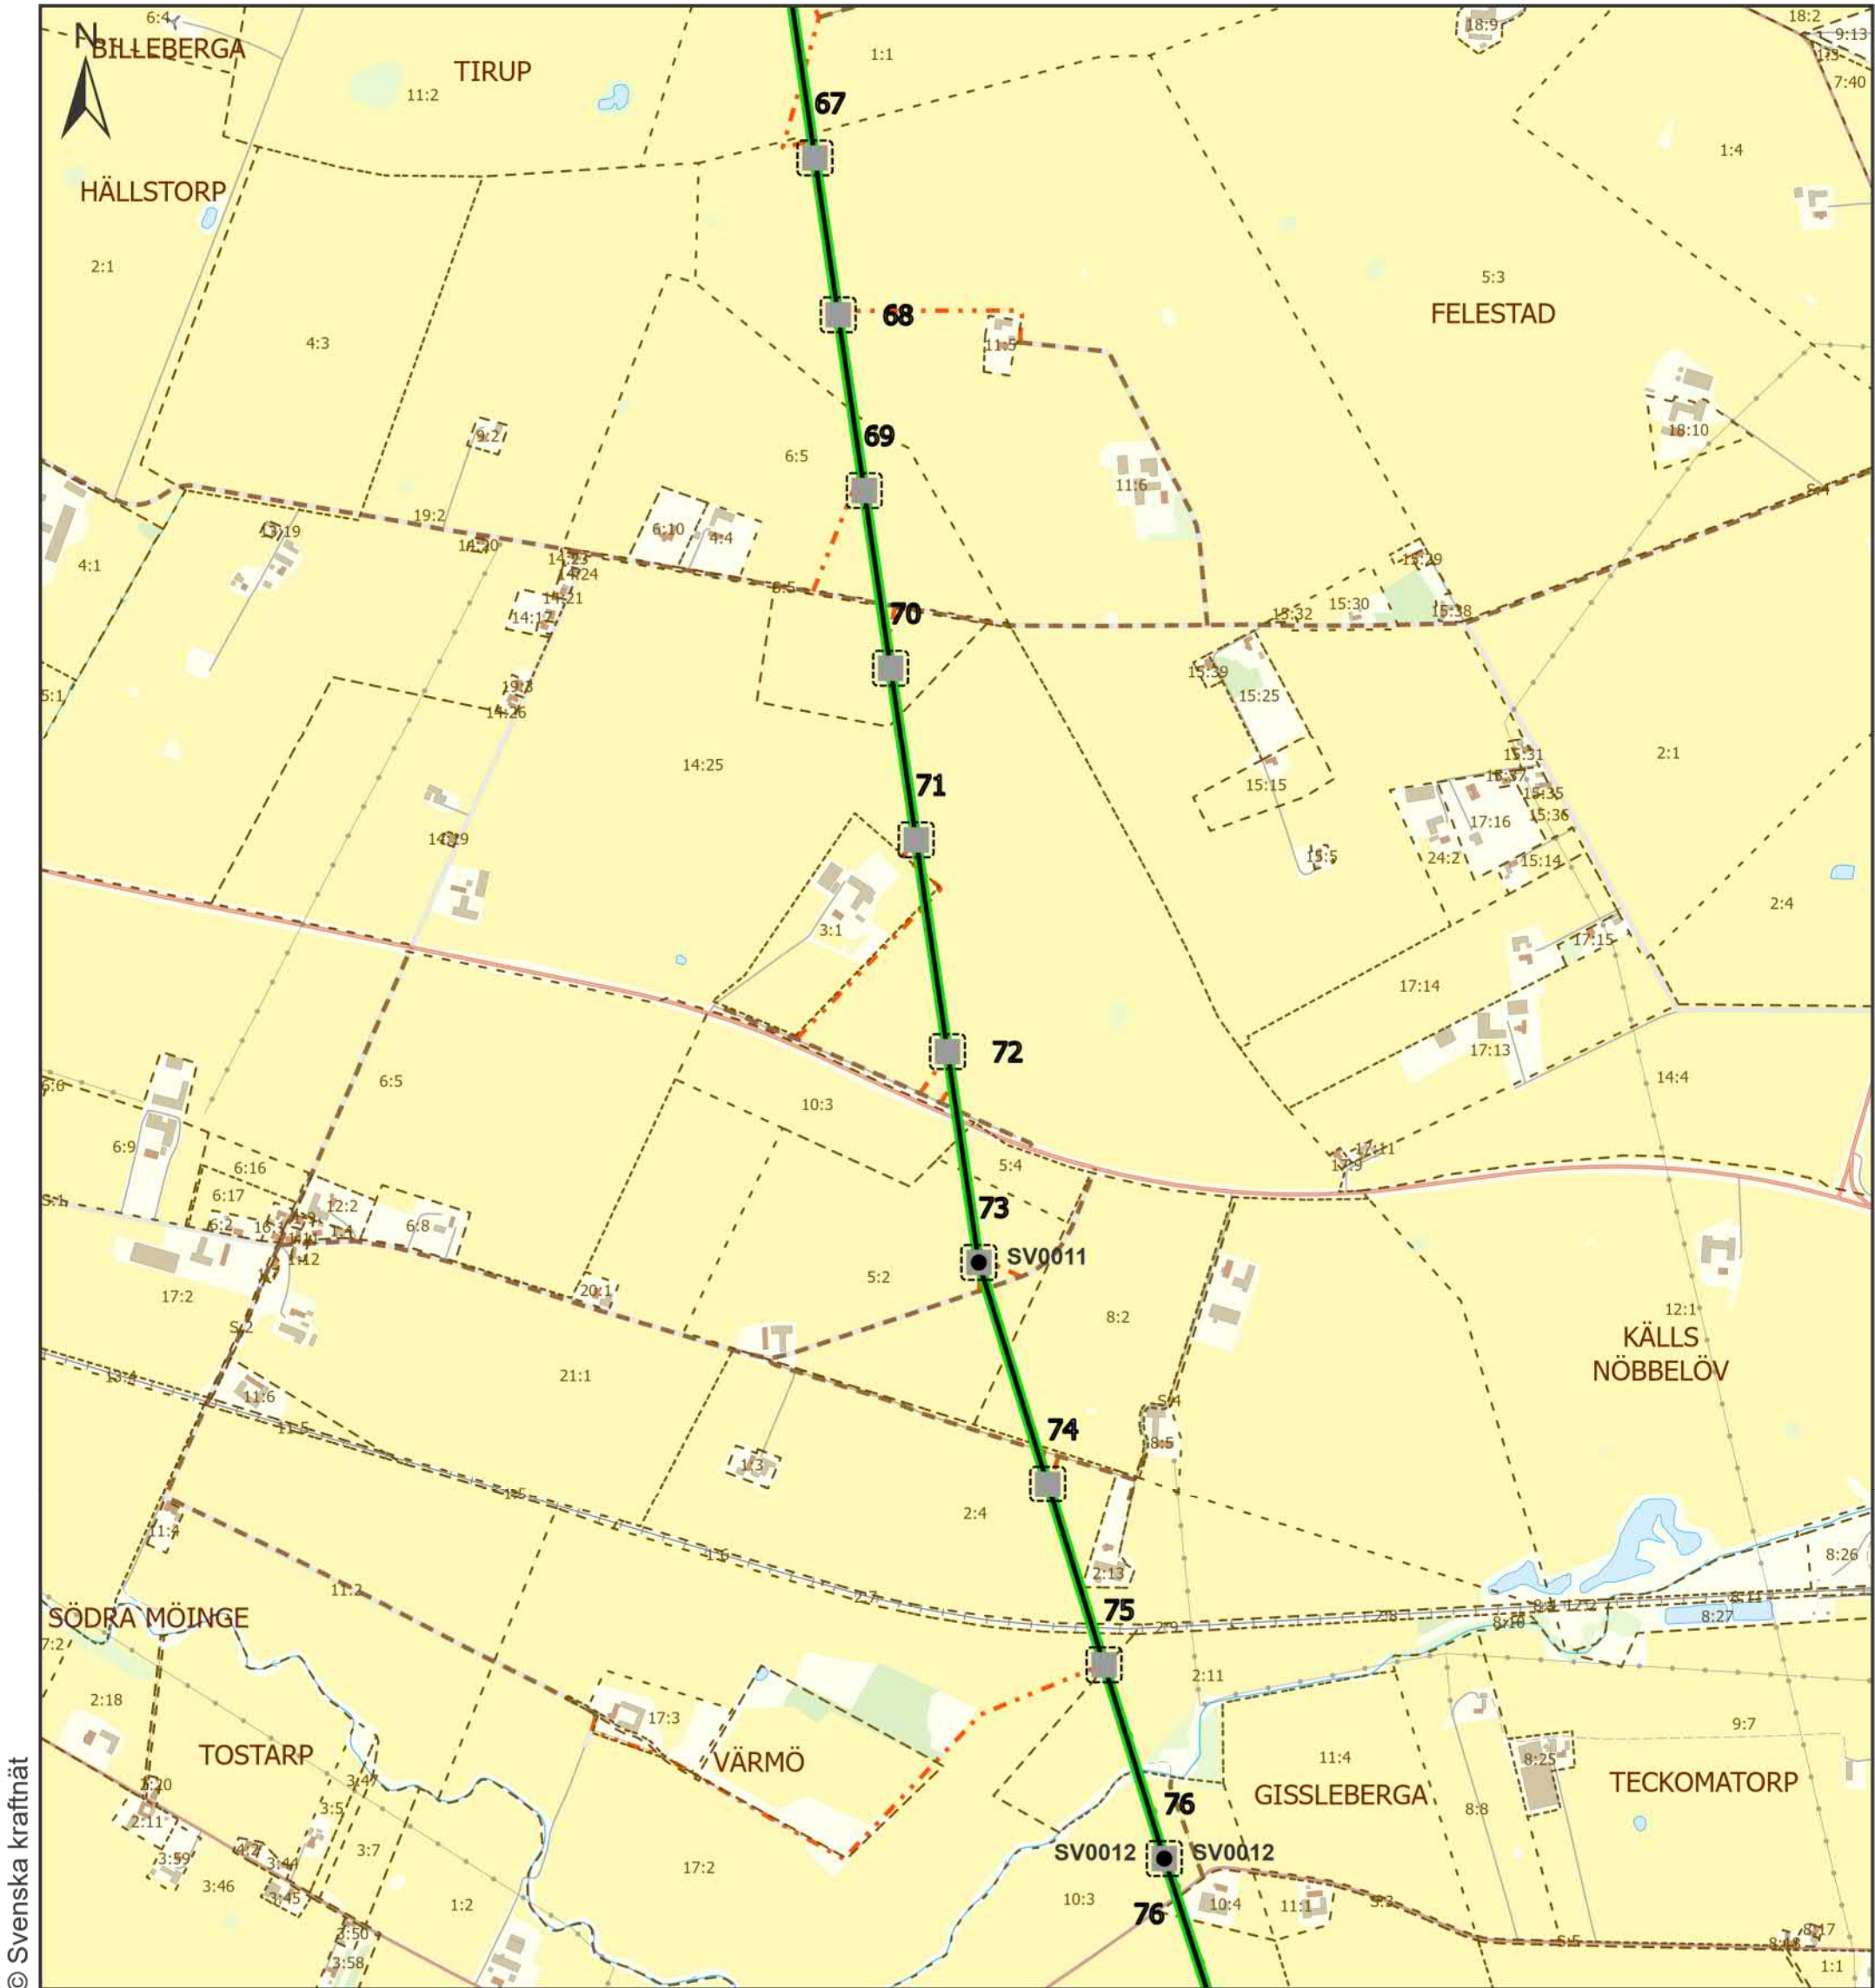


© Svenska kraftnät



Teckenförklaring

- Vinkelpunkter
- Placering av ny stolpe
- Stakningslinje
- Befintlig ledning 400 kV


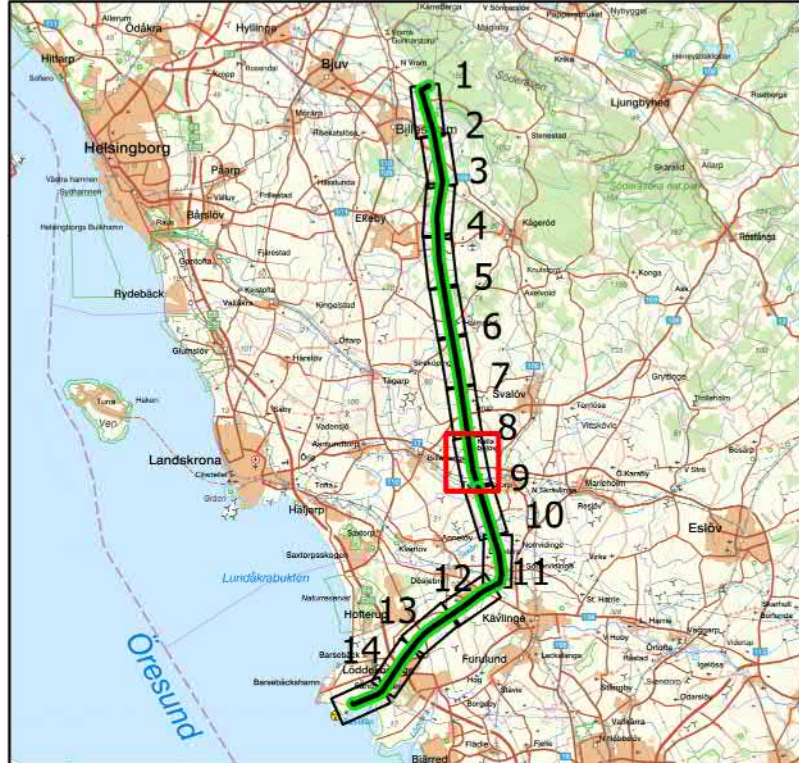




**SVENSKA
KRAFTNÄT**

**Sträckning ny ledning
Söderåsen-Barsebäck**

Bilaga	Skala	1:20 000	Upprättad av	Dinara Zhexenbayeva
Projektnummer	Pappersstorlek	A3	Organisation	Svenska kraftnät
Arendenummer	Kartserie:blad	8 (14)	Datum	2022-01-19
Datakällor	Övrig information			
© Lantmäteriet				

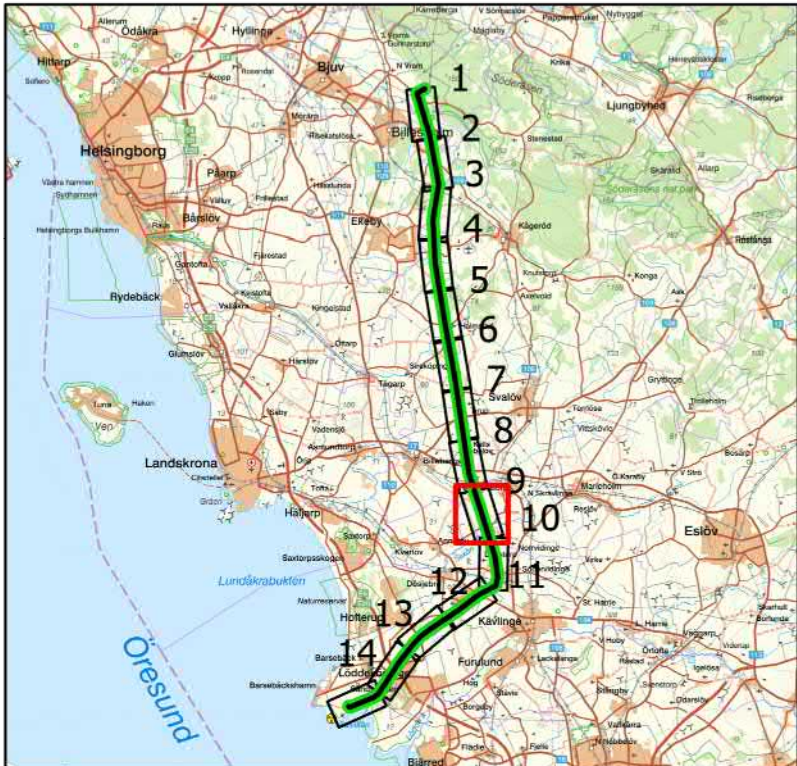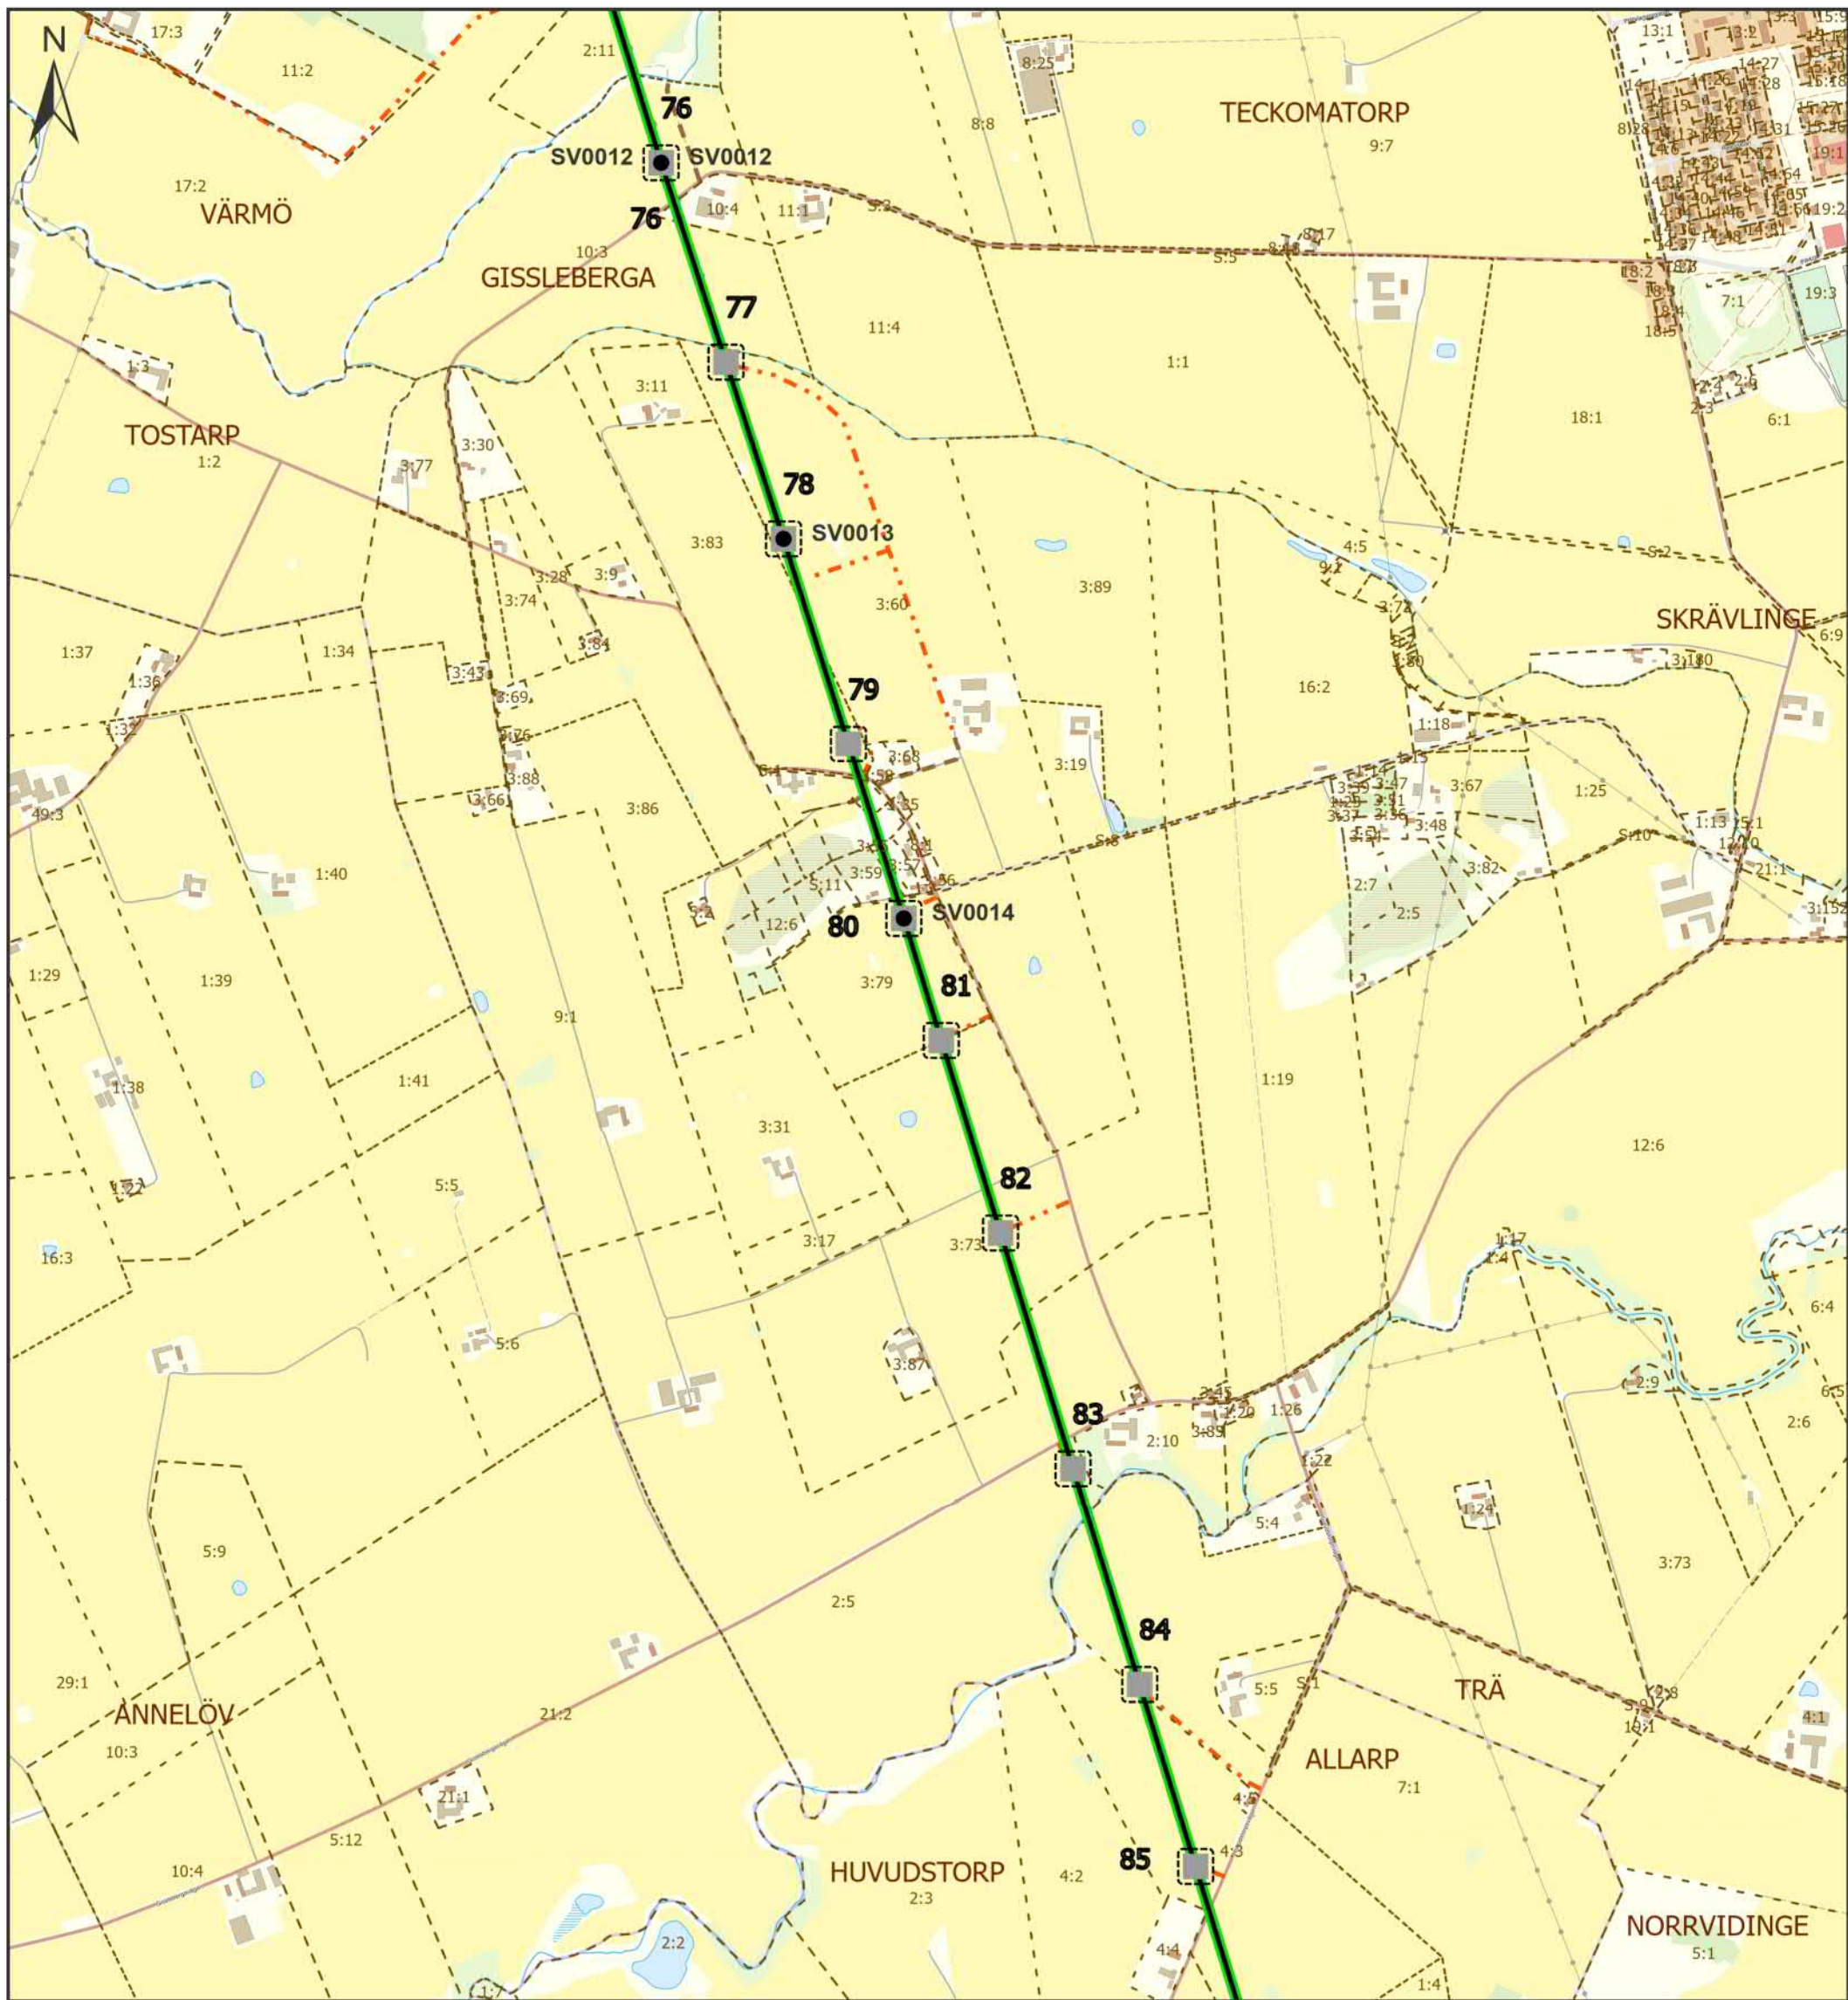

Teckenförklaring



- Vinkelpunkter
- Placering av ny stolpe
- Stakningslinje
- Befintlig ledning 400 kV



**SVENSKA
KRAFTNÄT**

**Sträckning ny ledning
Söderåsen-Barsebäck**

Bilaga	Skala	1:20 000	Upprättad av	Dinara Zhexenbayeva
Projektnummer	Pappersstorlek	A3	Organisation	Svenska kraftnät
Arendenummer	Kartserie:blad	9 (14)	Datum	2022-01-19
Datakällor	© Lantmäteriet		Övrig information	

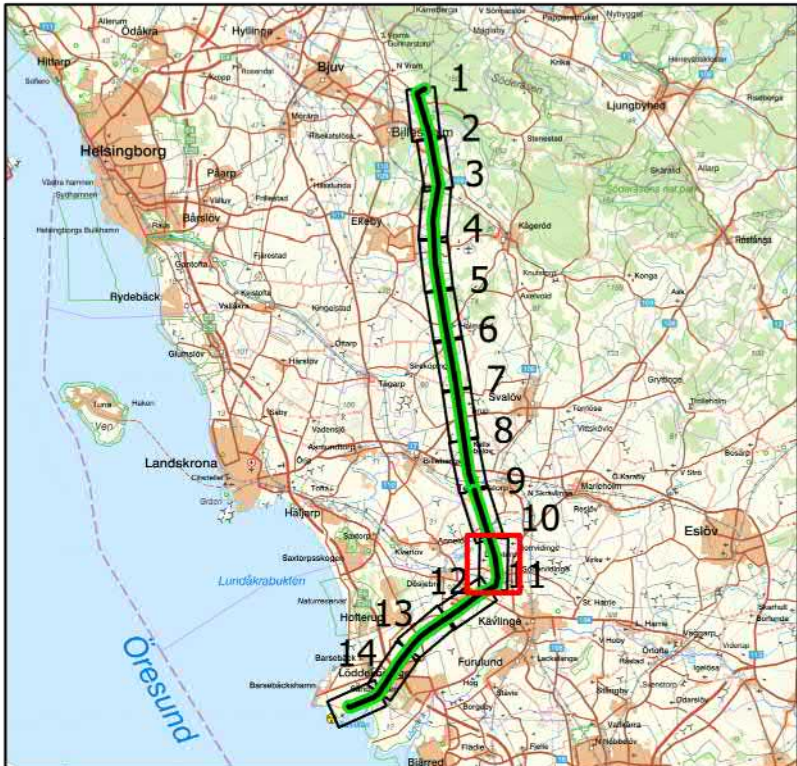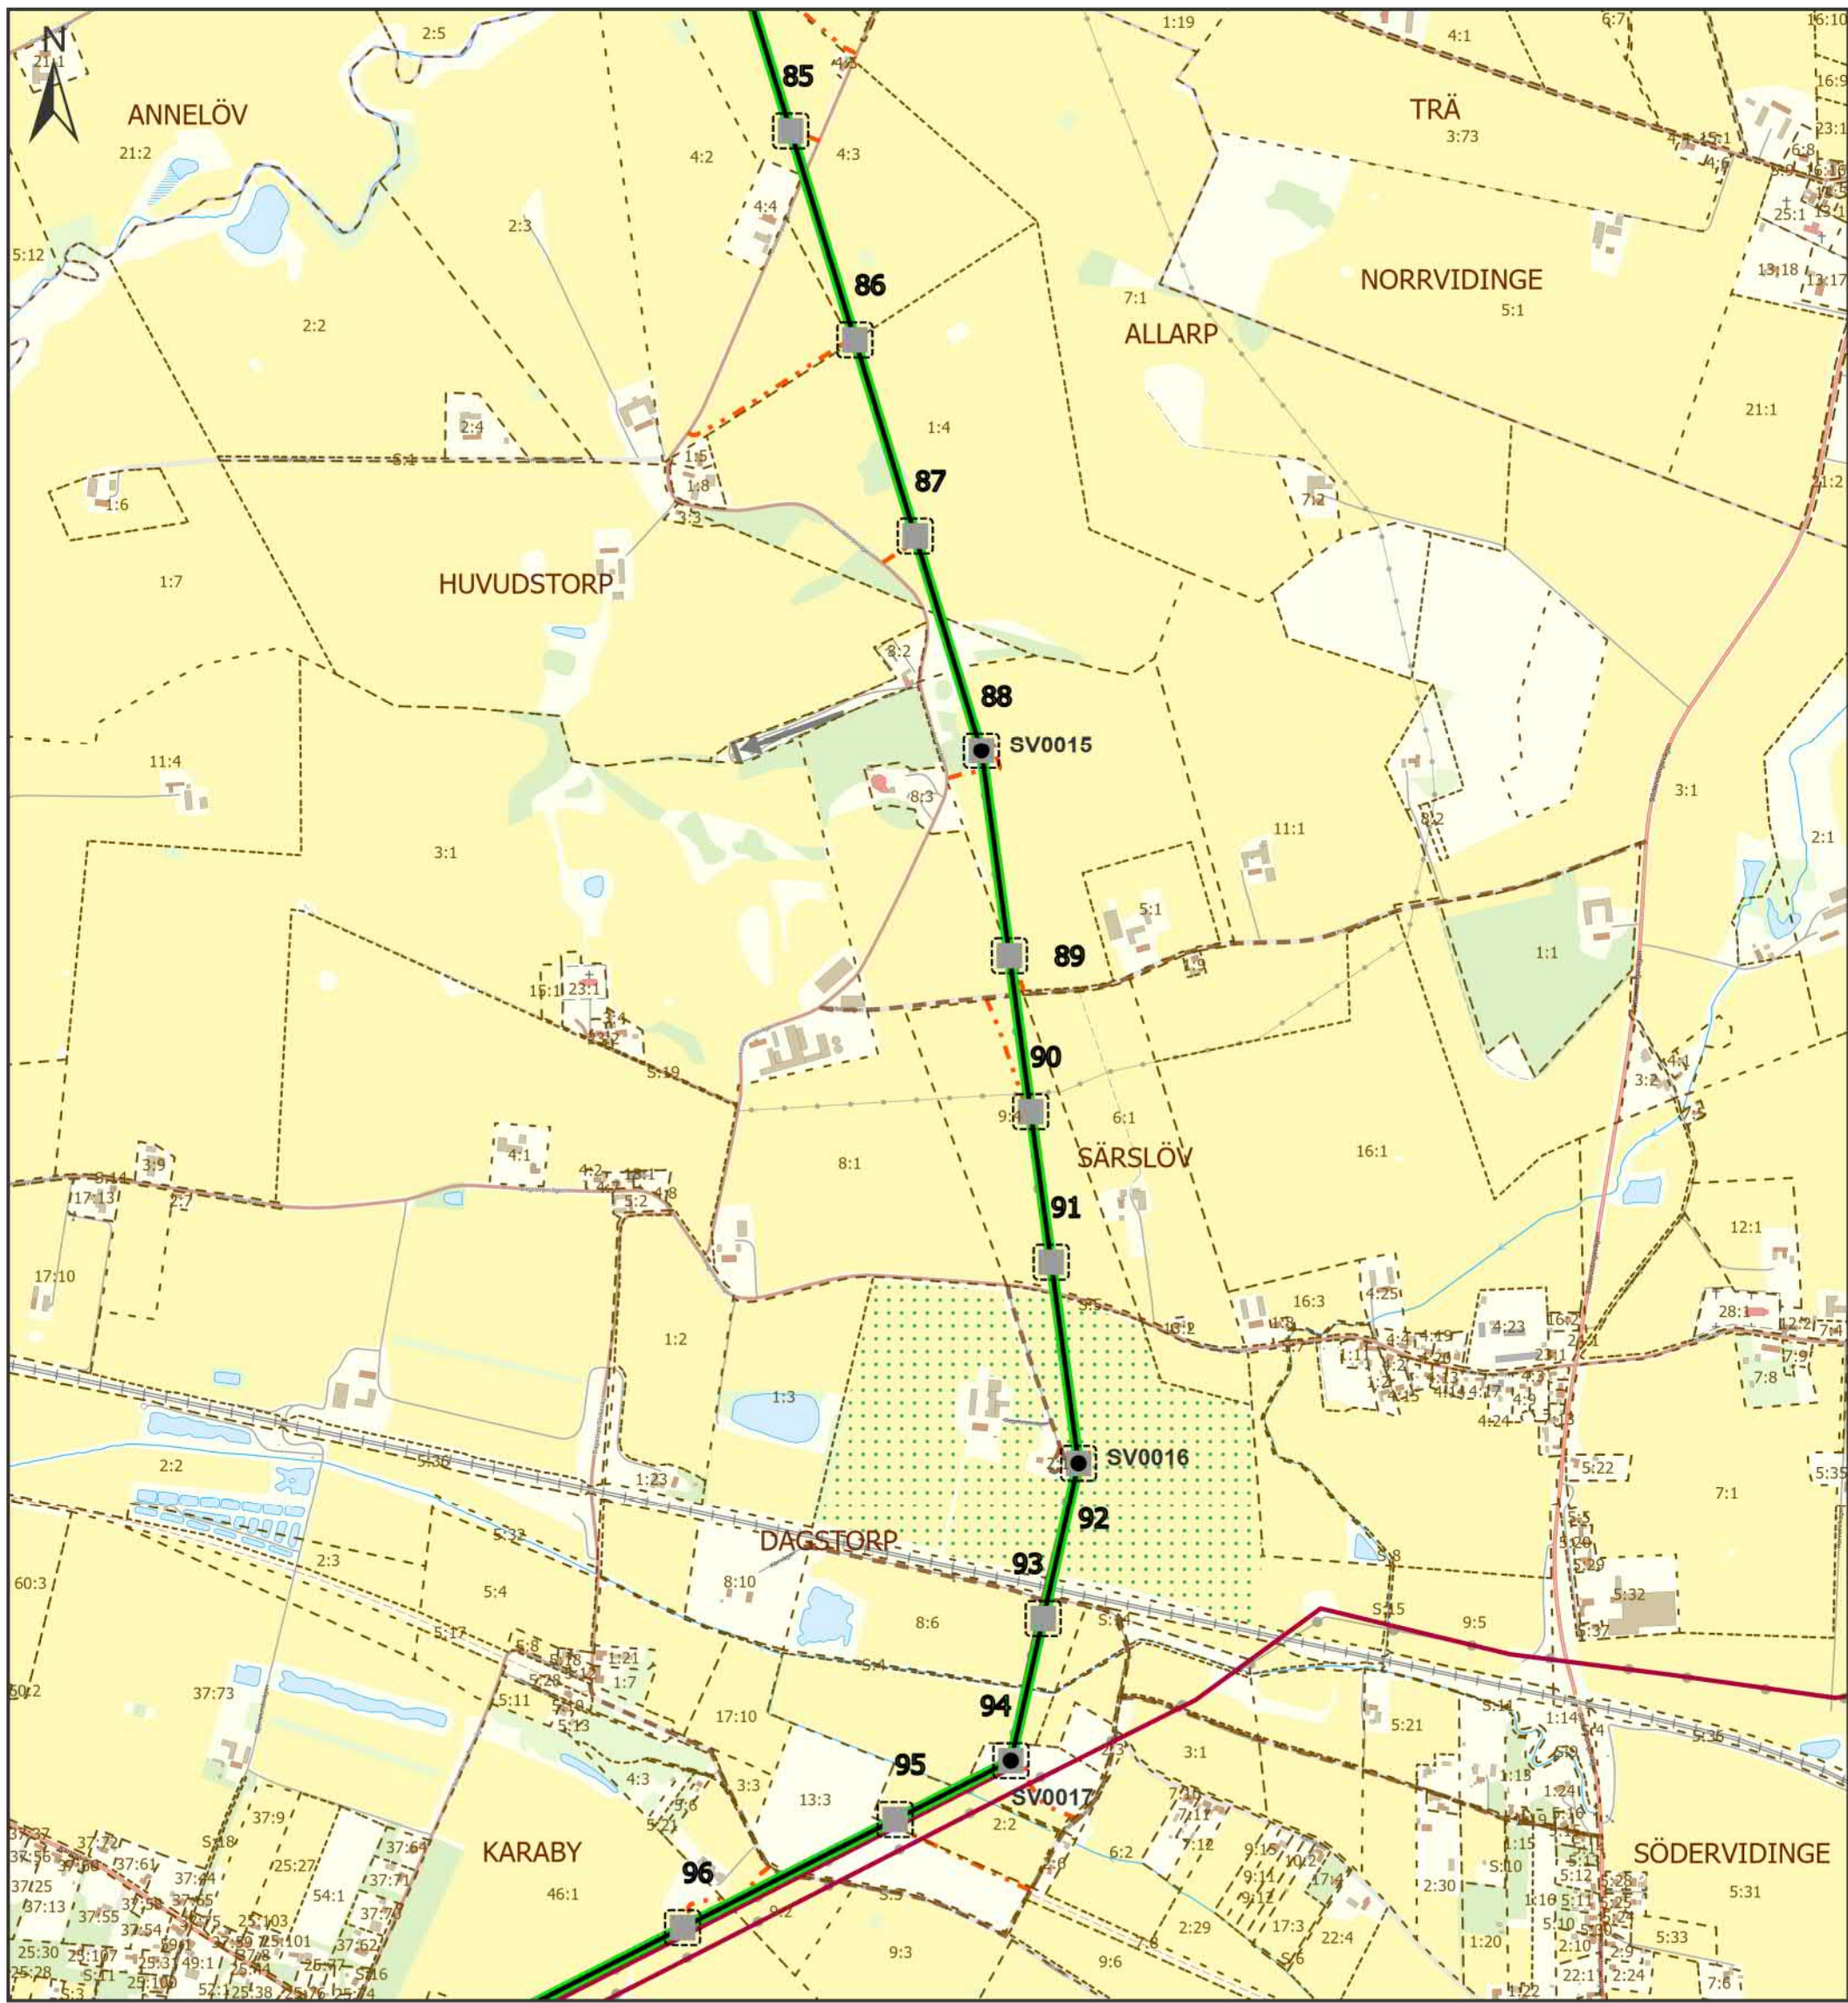

Teckenförklaring



- Vinkelpunkter
- Placering av ny stolpe
- Stakningslinje
- Befintlig ledning 400 kV



**SVENSKA
KRAFTNÄT**

**Sträckning ny ledning
Söderåsen-Barsebäck**

Bilaga	Skala	1:20 000	Upprättad av	Dinara Zhexenbayeva
Projektnummer	Pappersstorlek	A3	Organisation	Svenska kraftnät
Arendenummer	Kartserie:blad	10 (14)	Datum	2022-01-19
Datakällor	© Lantmäteriet		Övrig information	

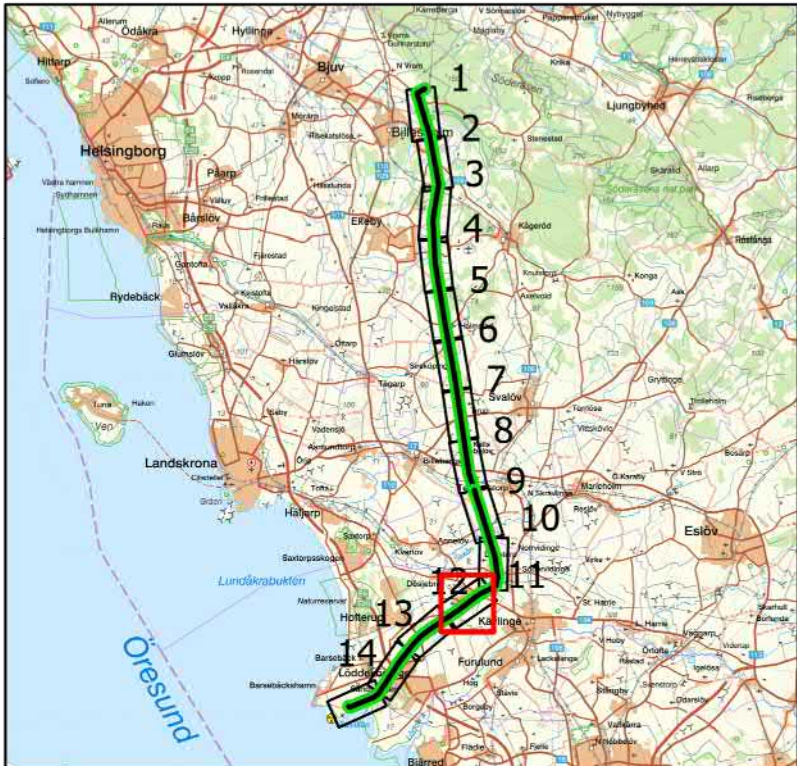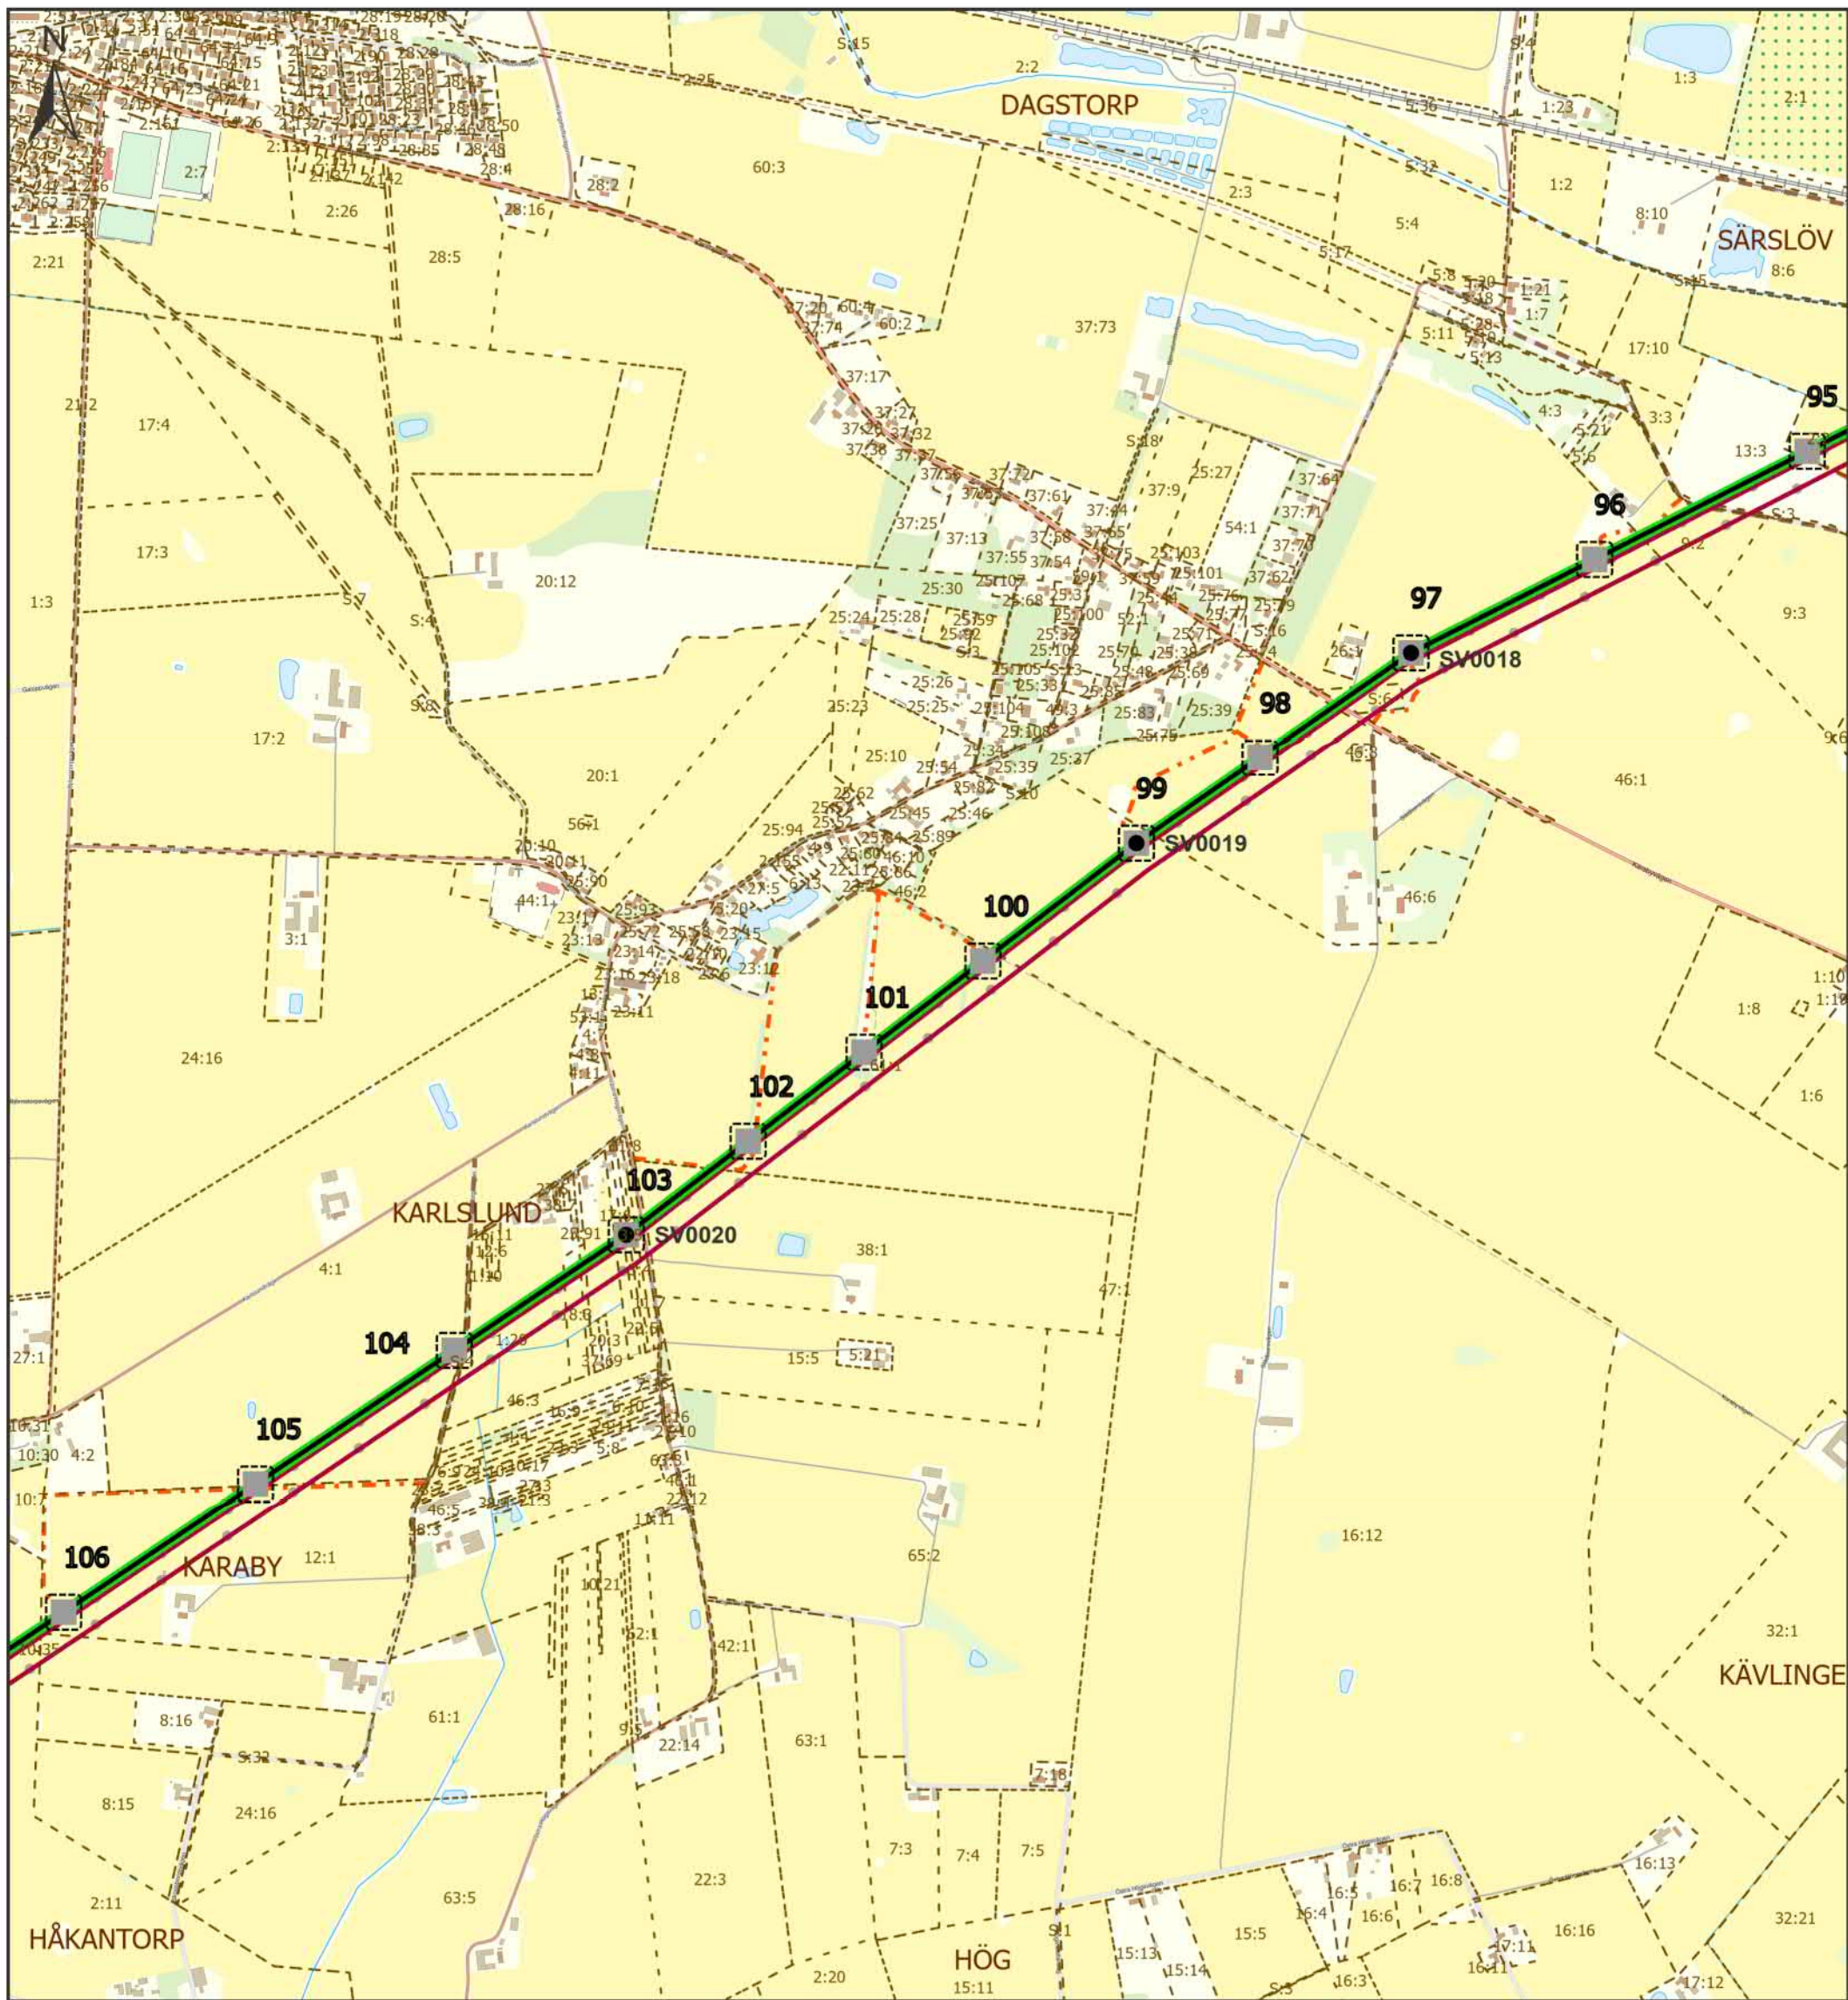

Teckenförklaring


- Vinkelpunkter
- Placering av ny stolpe
- Stakningslinje
- Befintlig ledning 400 kV




**SVENSKA
KRAFTNÄT**

**Sträckning ny ledning
Söderåsen-Barsebäck**

Bilaga	Skala	1:20 000	Upprättad av	Dinara Zhexenbayeva
Projektnummer	Pappersstorlek	A3	Organisation	Svenska kraftnät
Arendenummer	Kartserie:blad	11 (14)	Datum	2022-01-19
Datakällor	© Lantmäteriet		Övrig information	

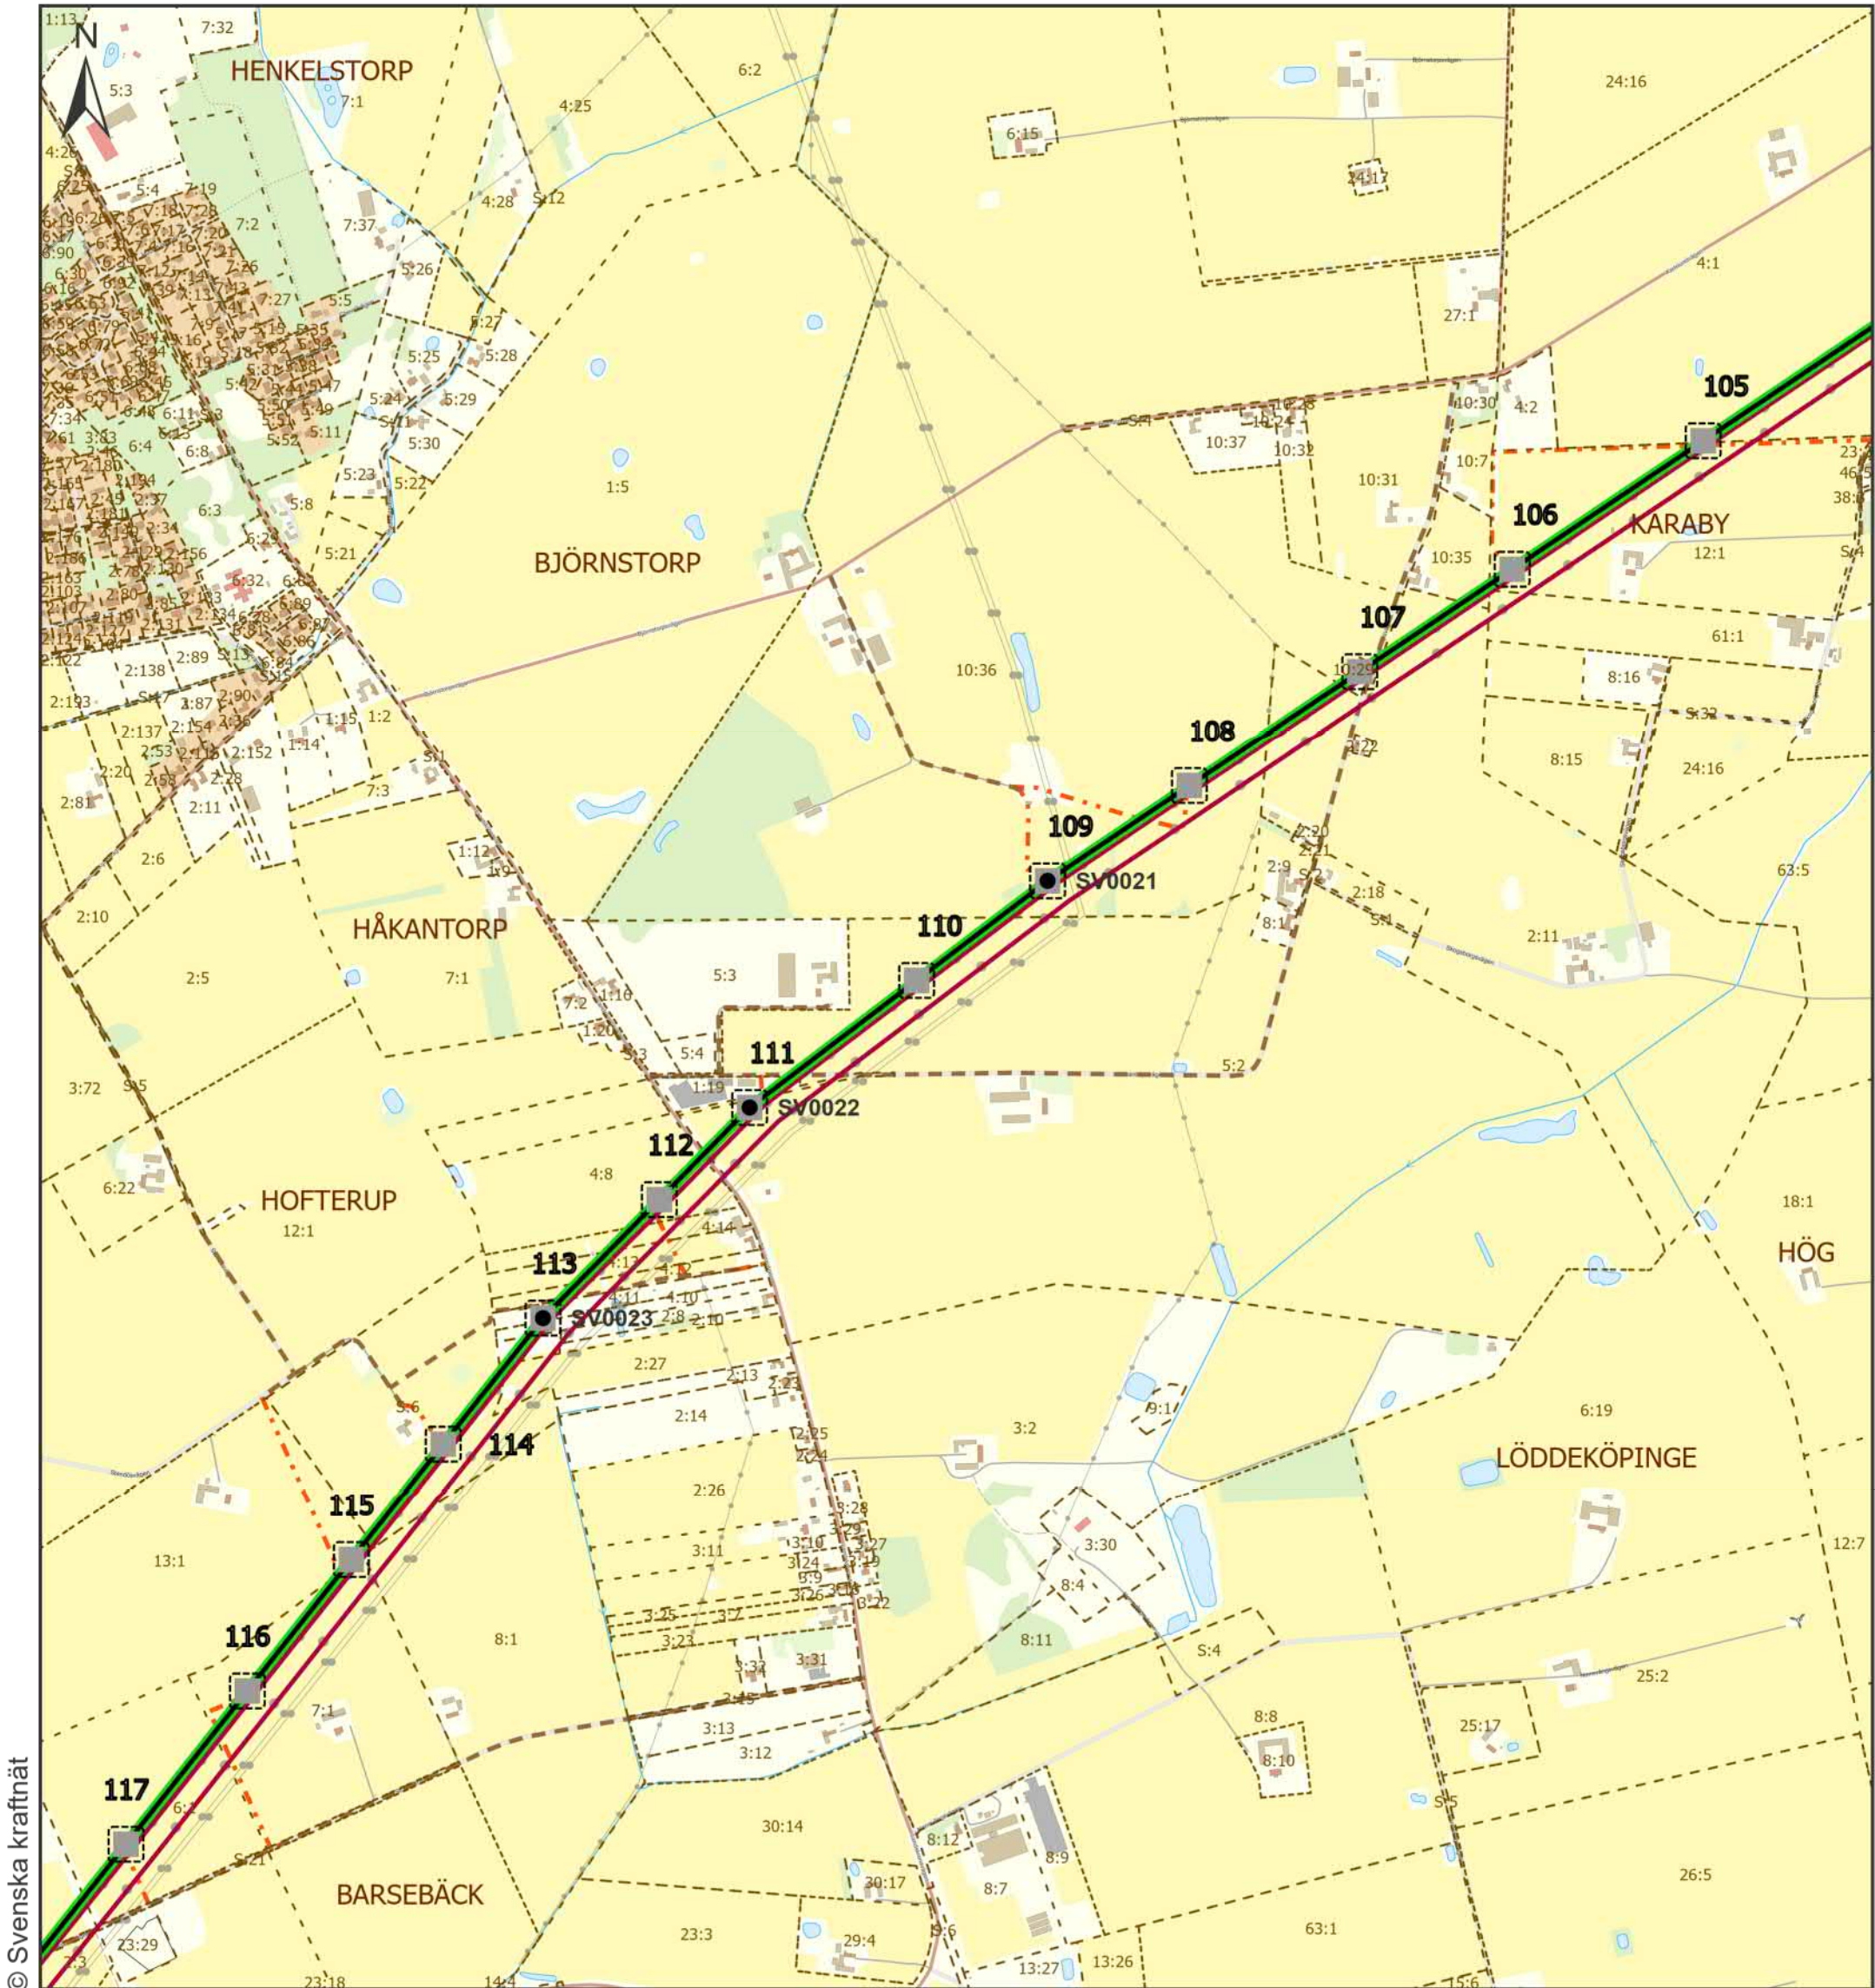

© Svenska kraftnät

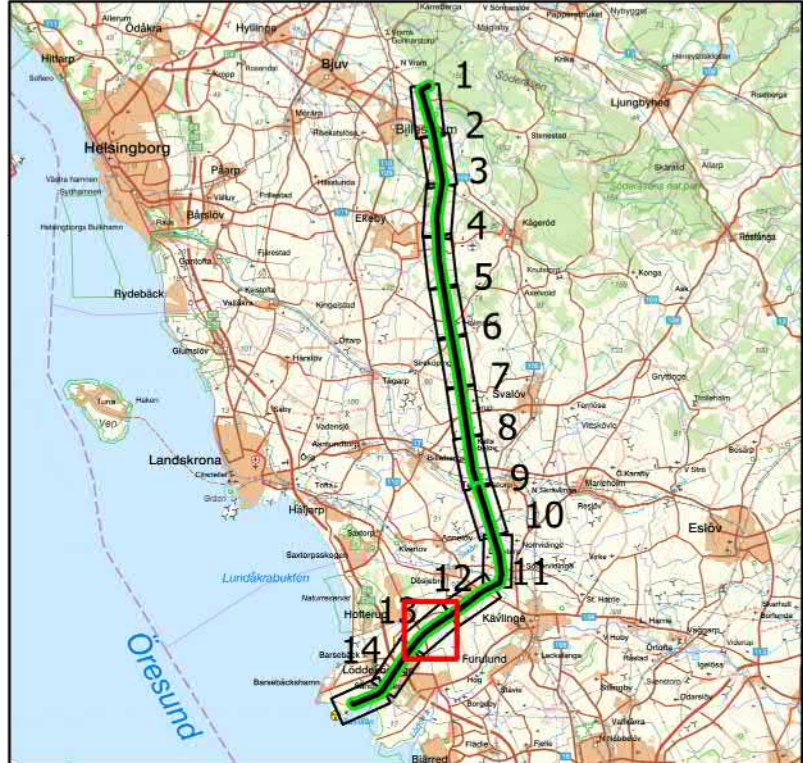

Teckenförklaring



- Vinkelpunkter
- Placering av ny stolpe
- Stakningslinje
- Befintlig ledning 400 kV



**SVENSKA
KRAFTNÄT**

**Sträckning ny ledning
Söderåsen-Barsebäck**



Bilaga	Skala	1:20 000	Upprättad av	Dinara Zhexenbayeva
Projektnummer	Pappersstorlek	A3	Organisation	Svenska kraftnät
Arendenummer	Kartserie:blad	12 (14)	Datum	2022-01-19
Datakällor	Övrig information			
© Lantmäteriet				

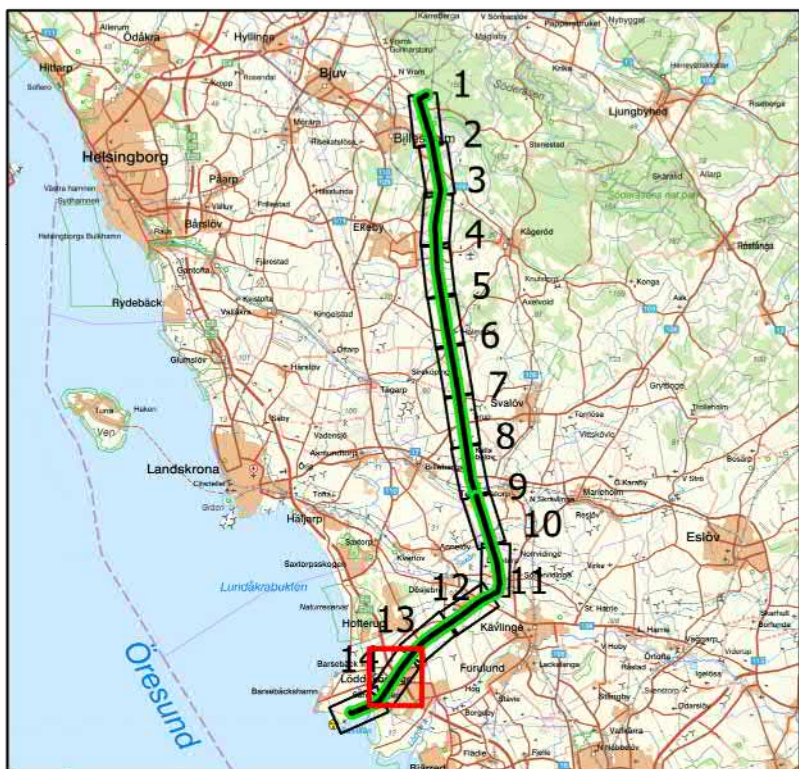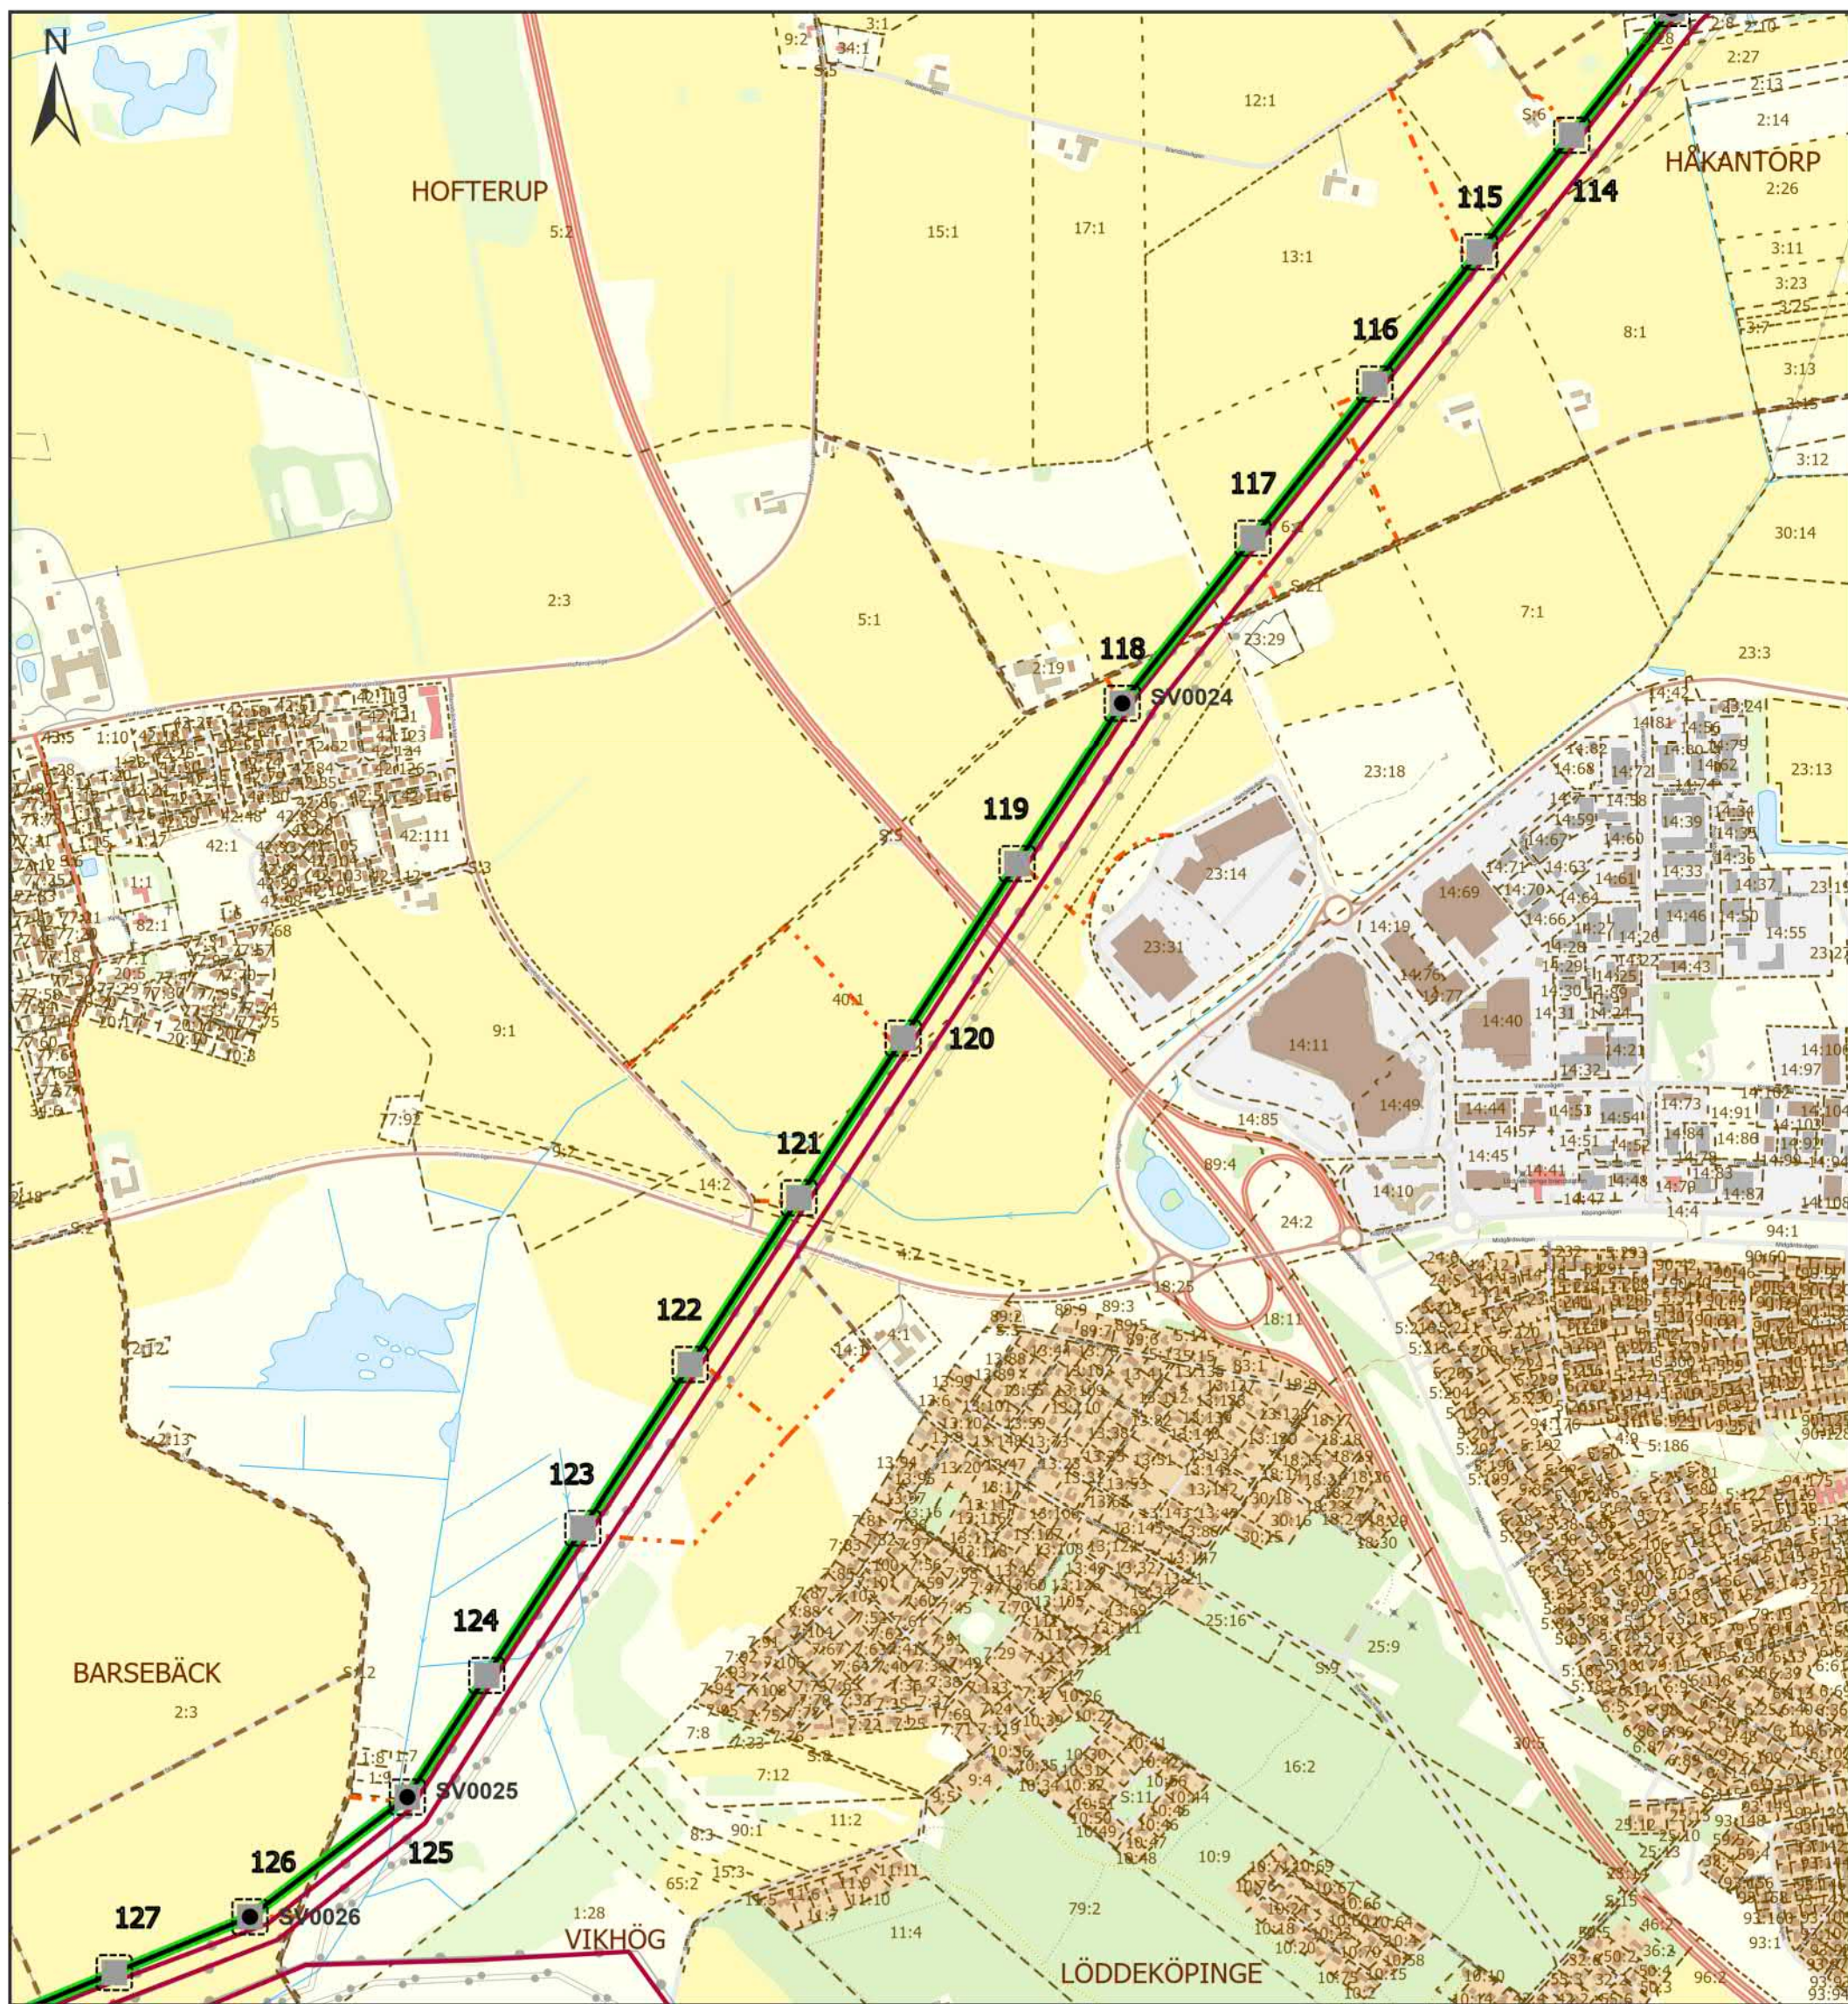

Teckenförklaring

- Vinkelpunkter
- Placering av ny stolpe
- Stakningslinje
- Befintlig ledning 400 kV

 SVENSKA KRAFTNÄT		Sträckning ny ledning Söderåsen-Barsebäck	
Bilaga	Skala	1:20 000	Upprättad av
Projektnummer	Pappersstorlek	A3	Dinara Zhaxenbayeva
Arendenummer	Kartserie:blad	13 (14)	Organisation
Datakällor			Svenska kraftnät
© Lantmäteriet		Datum	2022-01-19
		Övrig information	

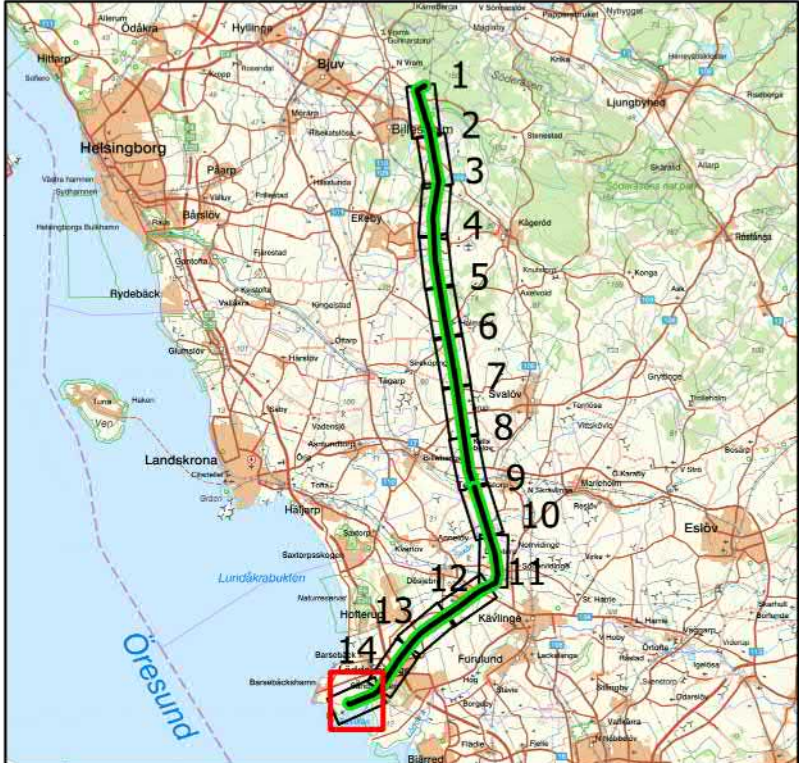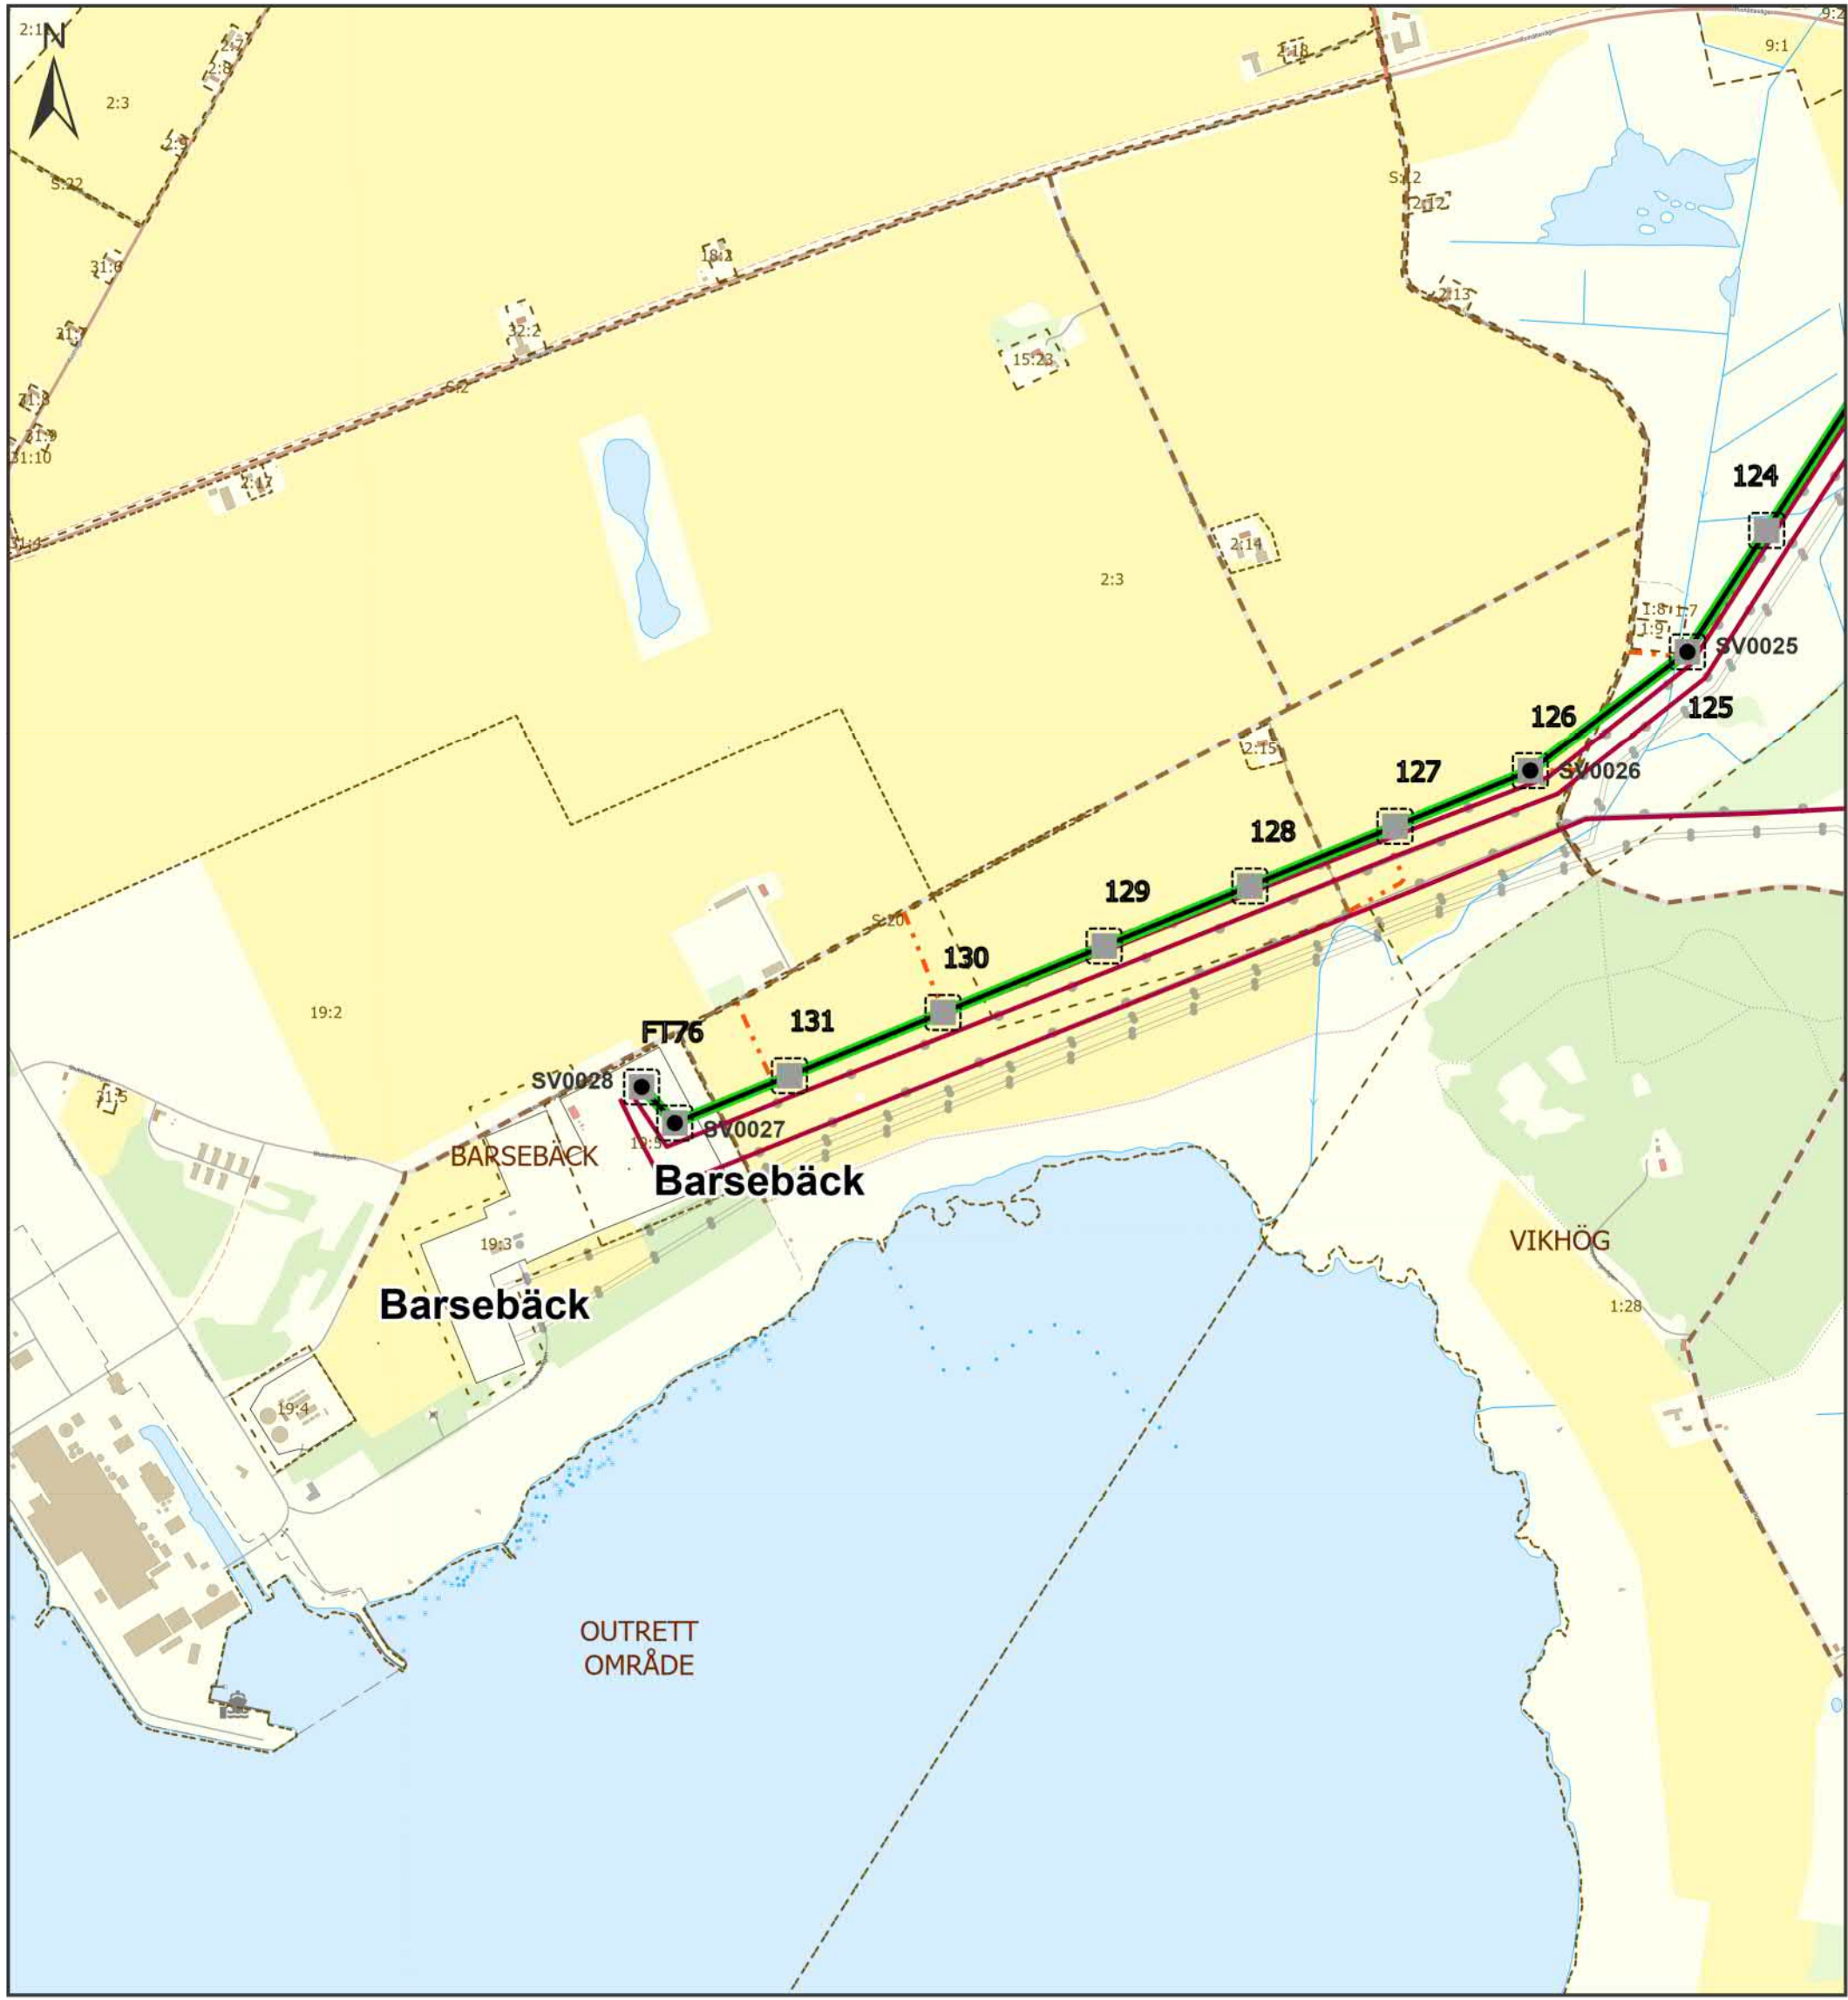

Teckenförklaring

- Vinkelpunkter
- ▣ Placering av ny stolpe
- Stakningslinje
- Befintlig ledning 400 kV

		Sträckning ny ledning Söderåsen-Barsebäck	
Bilaga	Skala	1:20 000	Upprättad av Dinara Zhexenbayeva
Projektnummer	Pappersstorlek	A3	Organisation Svenska kraftnät
Arendenummer	Kartserie:blad	14 (14)	Datum 2022-01-19
Datakällor © Lantmäteriet		Övrig information	