


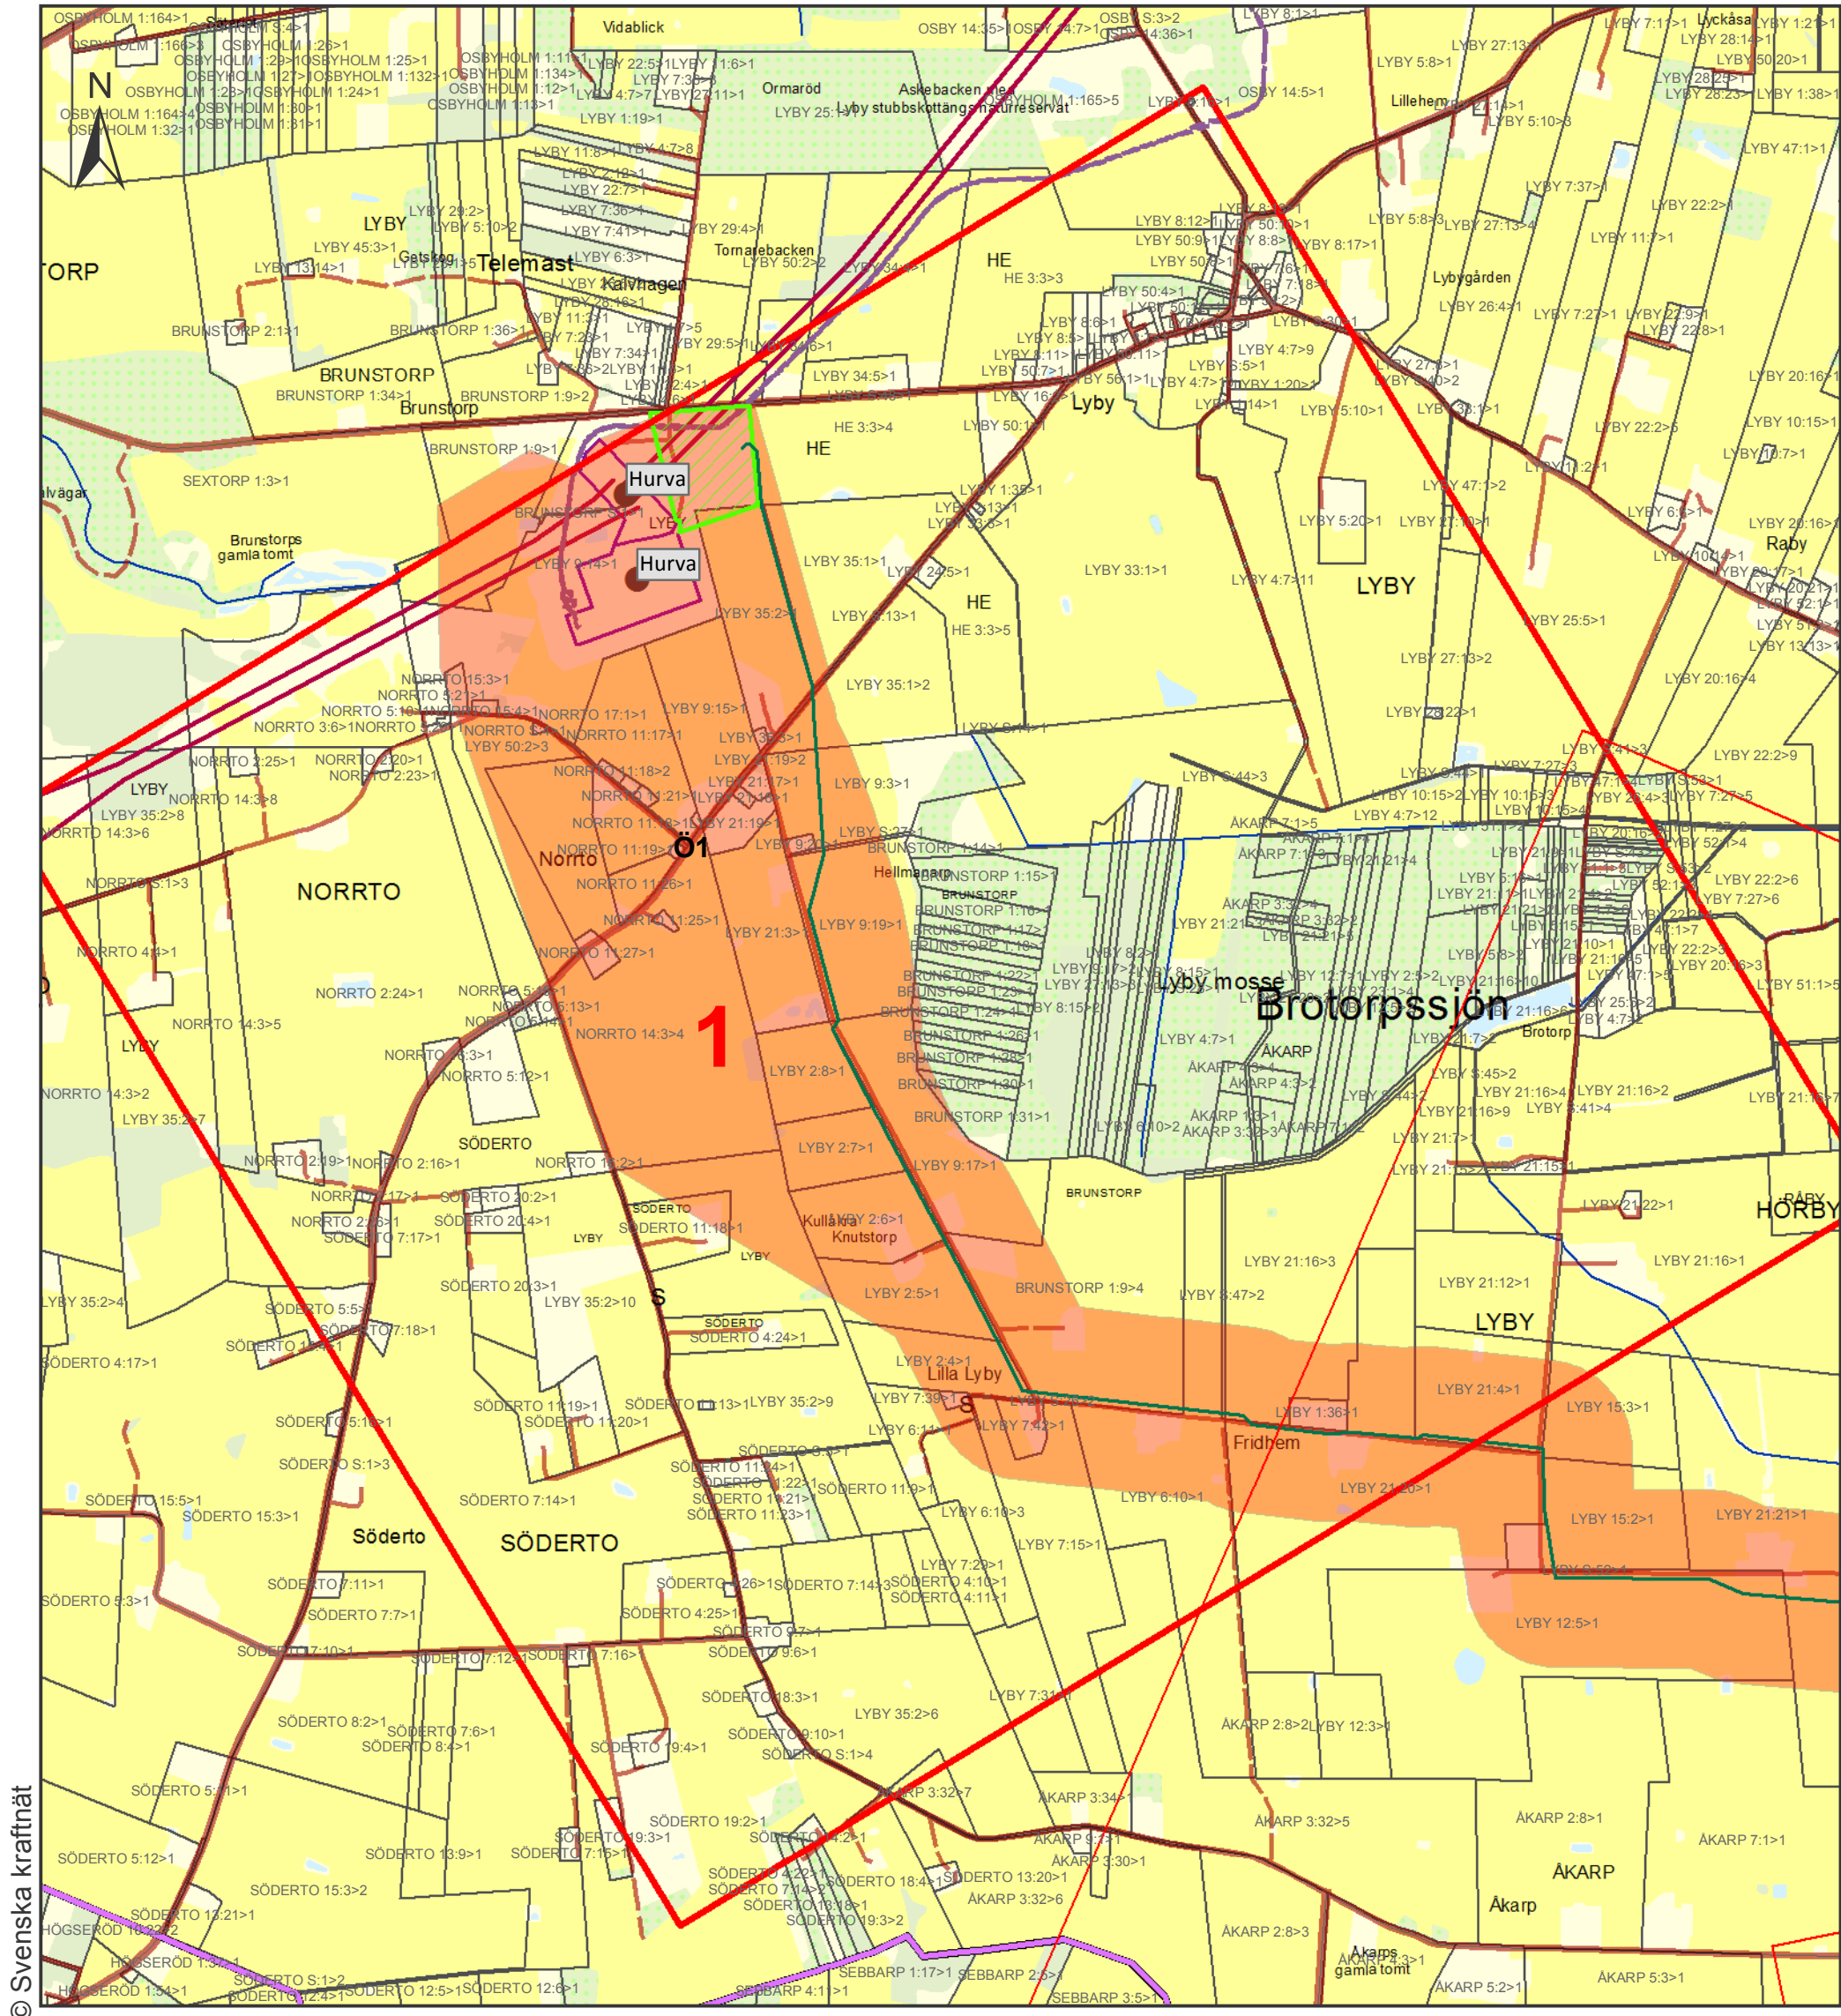

© Svenska kraftnät


Teckenförklaring

Hansa PowerBridge




- Sträckning
- Kartbladsindex
- Aktuellt kartblad
- HPB HVDC-station Hurva
- HPB SJÖ Korridor
- HPB LAND Korridor
- Ö1
- Ö2A
- Ö2B
- Ö3
- Ö4A
- Ö4B
- Ö5

Befintlig anläggning

- Stationer 220-400 kV
- 400 kV luftledning
- 400 kV kabel
- 220 kV luftledning
- 220 kV kabel
- 130 kV luftledning
- HVDC luftledning
- HVDC kabel
- Stationsområde 220-400 kV

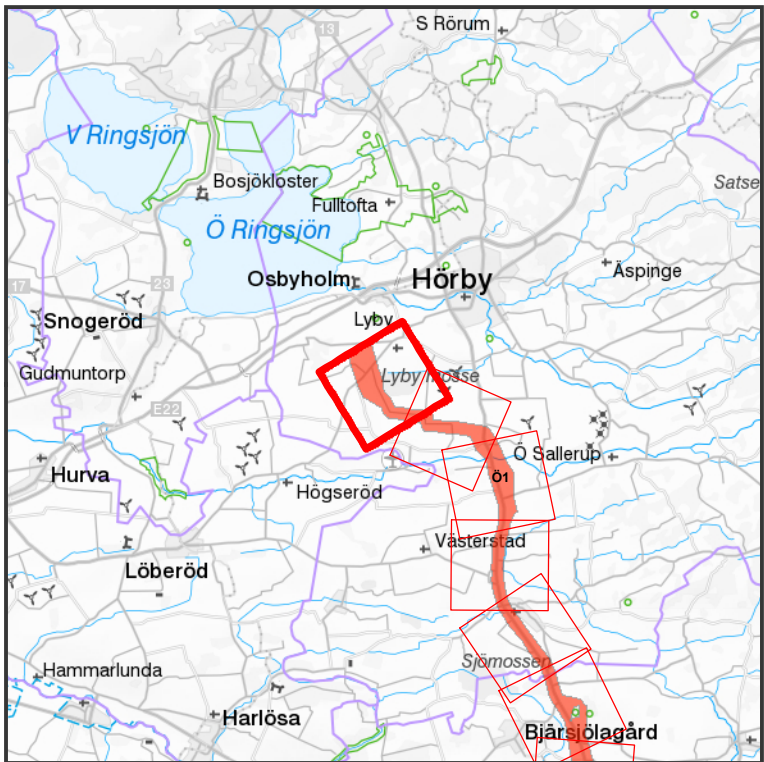

		Hansa PowerBridge	
		Fastighetskarta	
		SAMRÅD 2	
Bilaga	1	Skala	1:15 000
Projektnummer	50036802	Pappersstorlek	A3
Arendenummer	157657	Kartserie:blad	1 (20)
Datakällor	Övrig information		
Upprättad av		Hugo Wennberg	
Organisation		Svenska kraftnät	
Datum		2019-01-17	

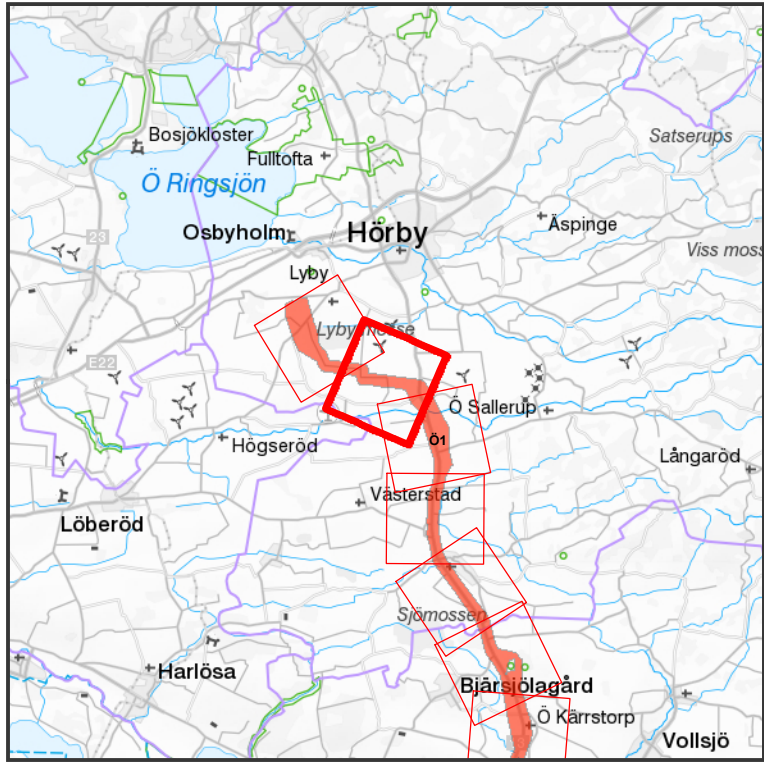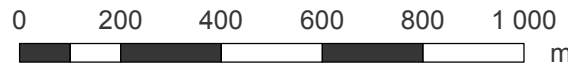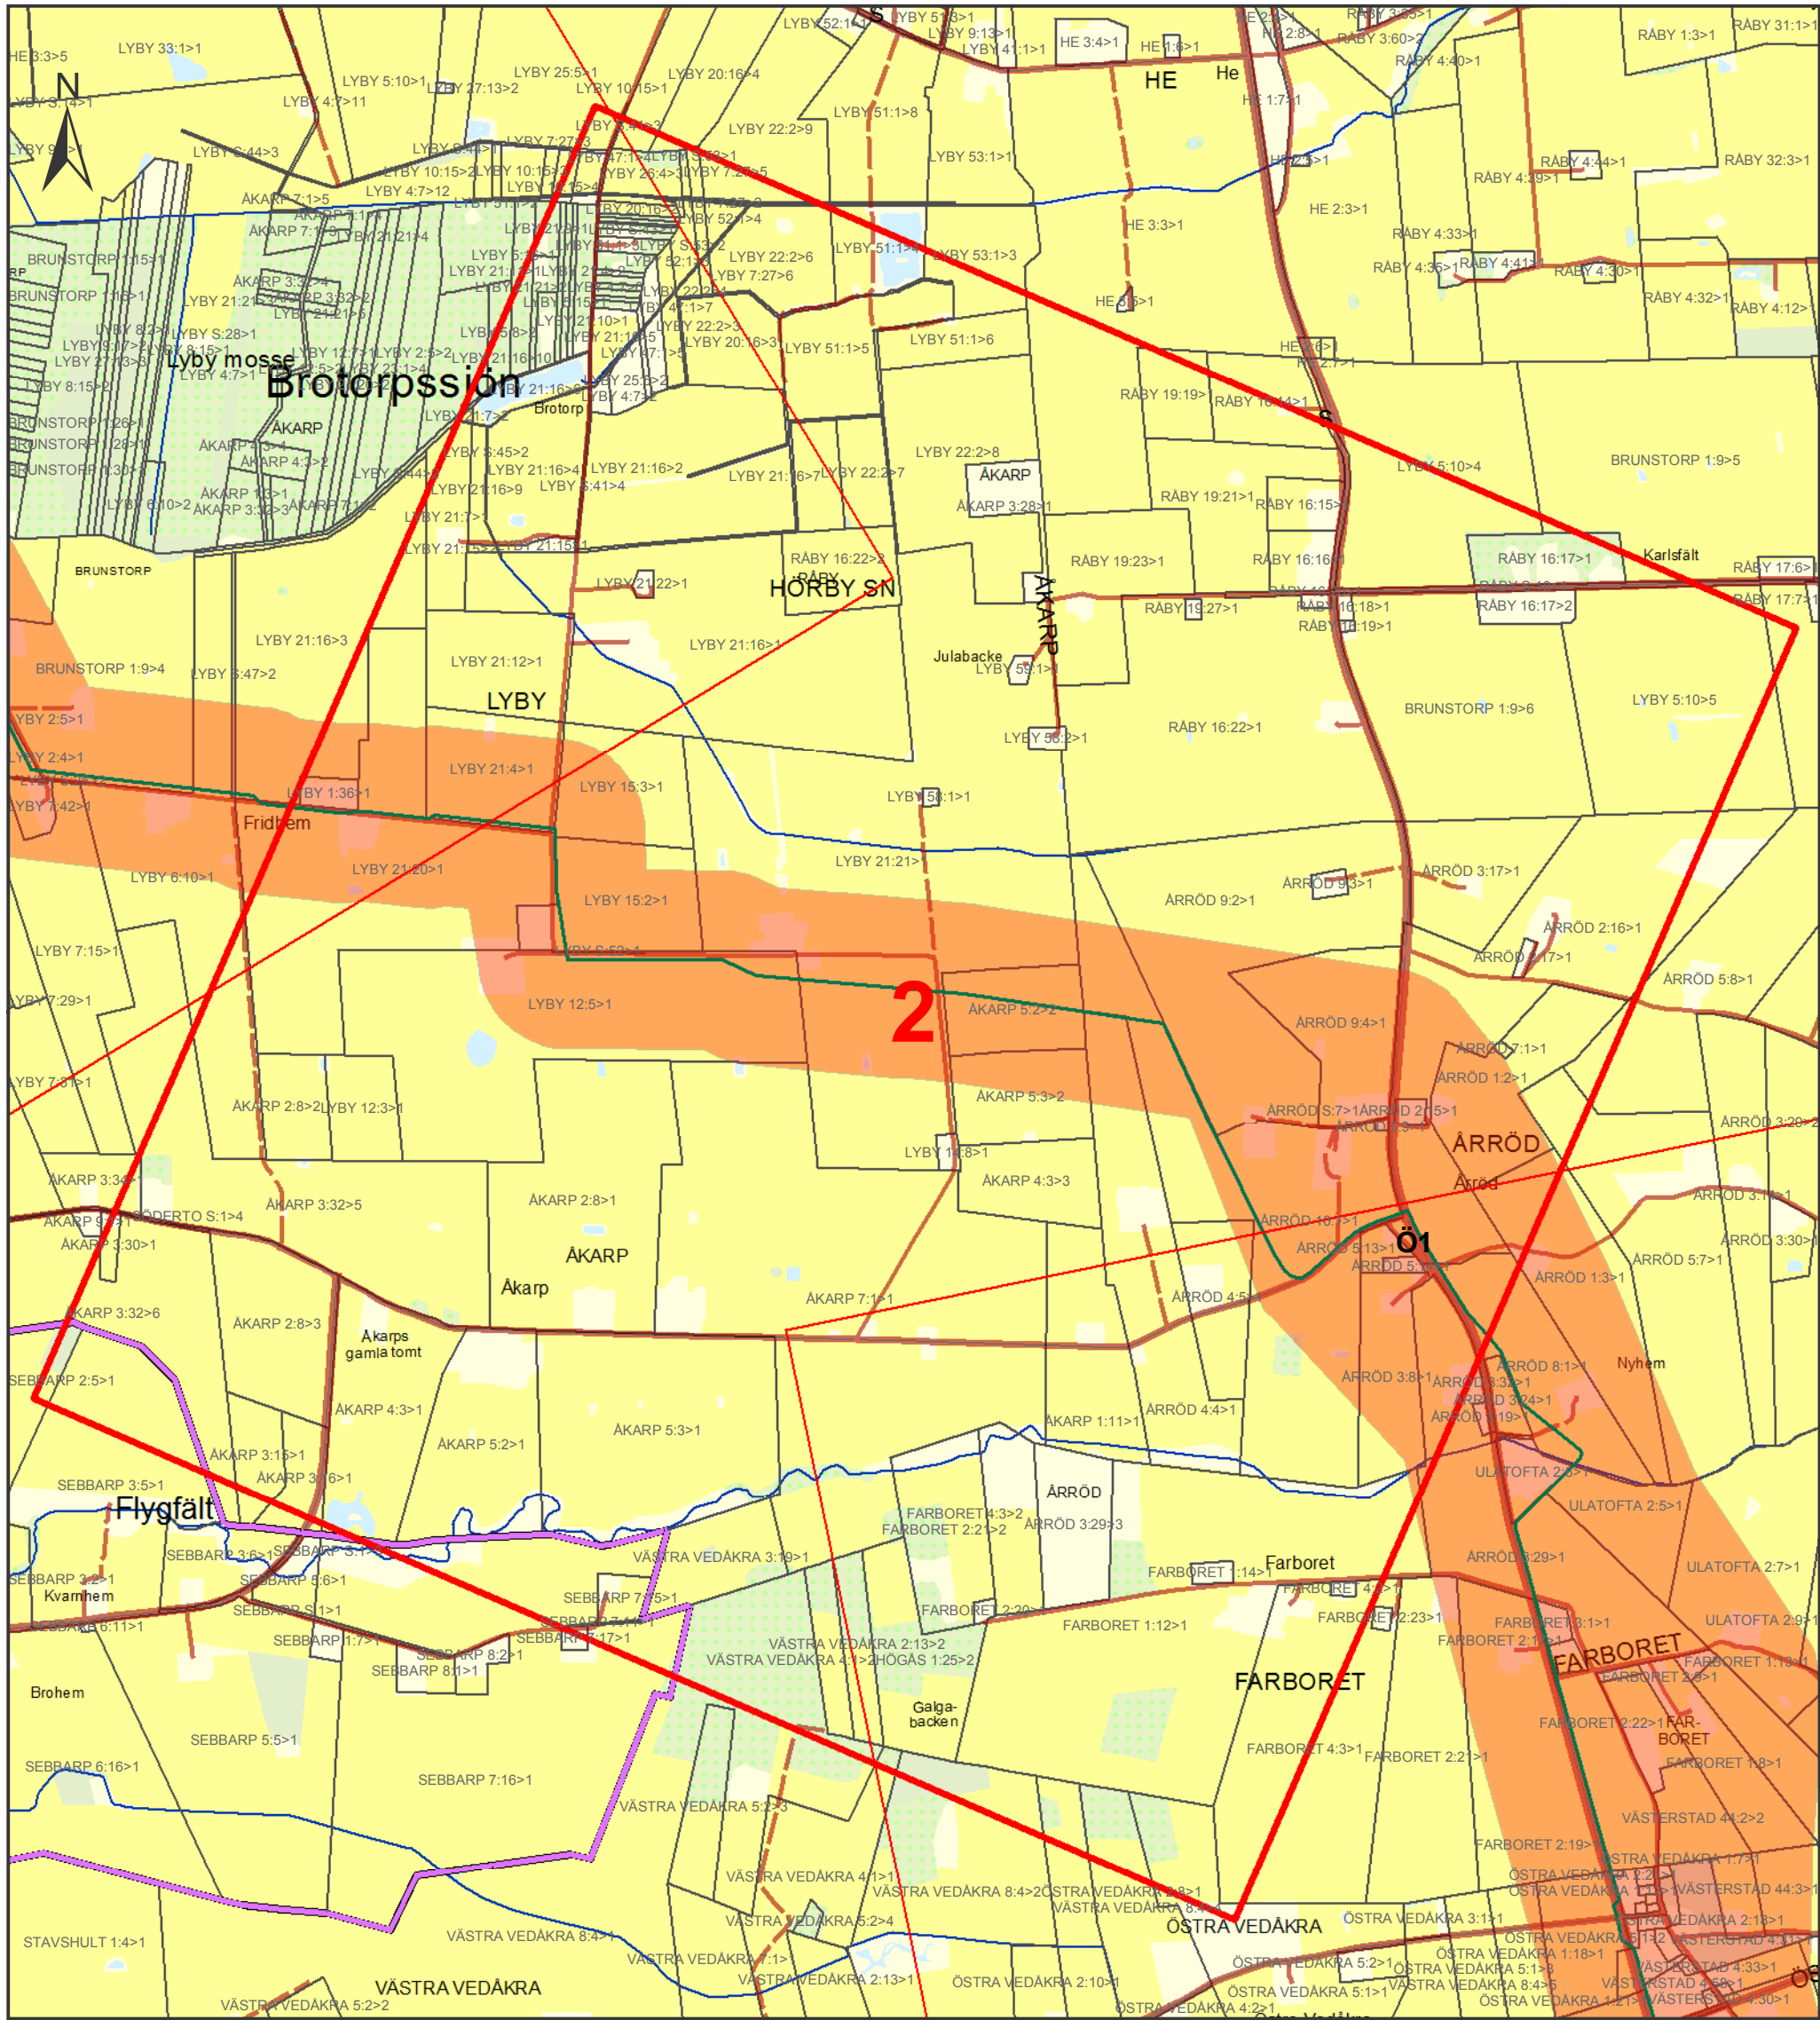

Teckenförklaring


Hansa PowerBridge

- Sträckning
- Kartbladsindex
- Aktuellt kartblad
- HPB HVDC-station Hurva
- HPB SJÖ Korridor
- HPB LAND Korridor
- Ö1
- Ö2A
- Ö2B
- Ö3
- Ö4A
- Ö4B
- Ö5


Befintlig anläggning

- Stationer 220-400 kV
- 400 kV luftledning
- 400 kV kabel
- 220 kV luftledning
- 220 kV kabel
- 130 kV luftledning
- HVDC luftledning
- HVDC kabel
- Stationsområde 220-400 kV

		Hansa PowerBridge	
		Fastighetskarta	
		SAMRÅD 2	
Bilaga	1	Skala	1:15 000
Projektnummer	50036802	Pappersstorlek	A3
Ärendenummer	157657	Kartserie:blad	2 (20)
Datakällor	Övrig information		
Upprättad av		Hugo Wennberg	
Organisation		Svenska kraftnät	
Datum		2019-01-17	

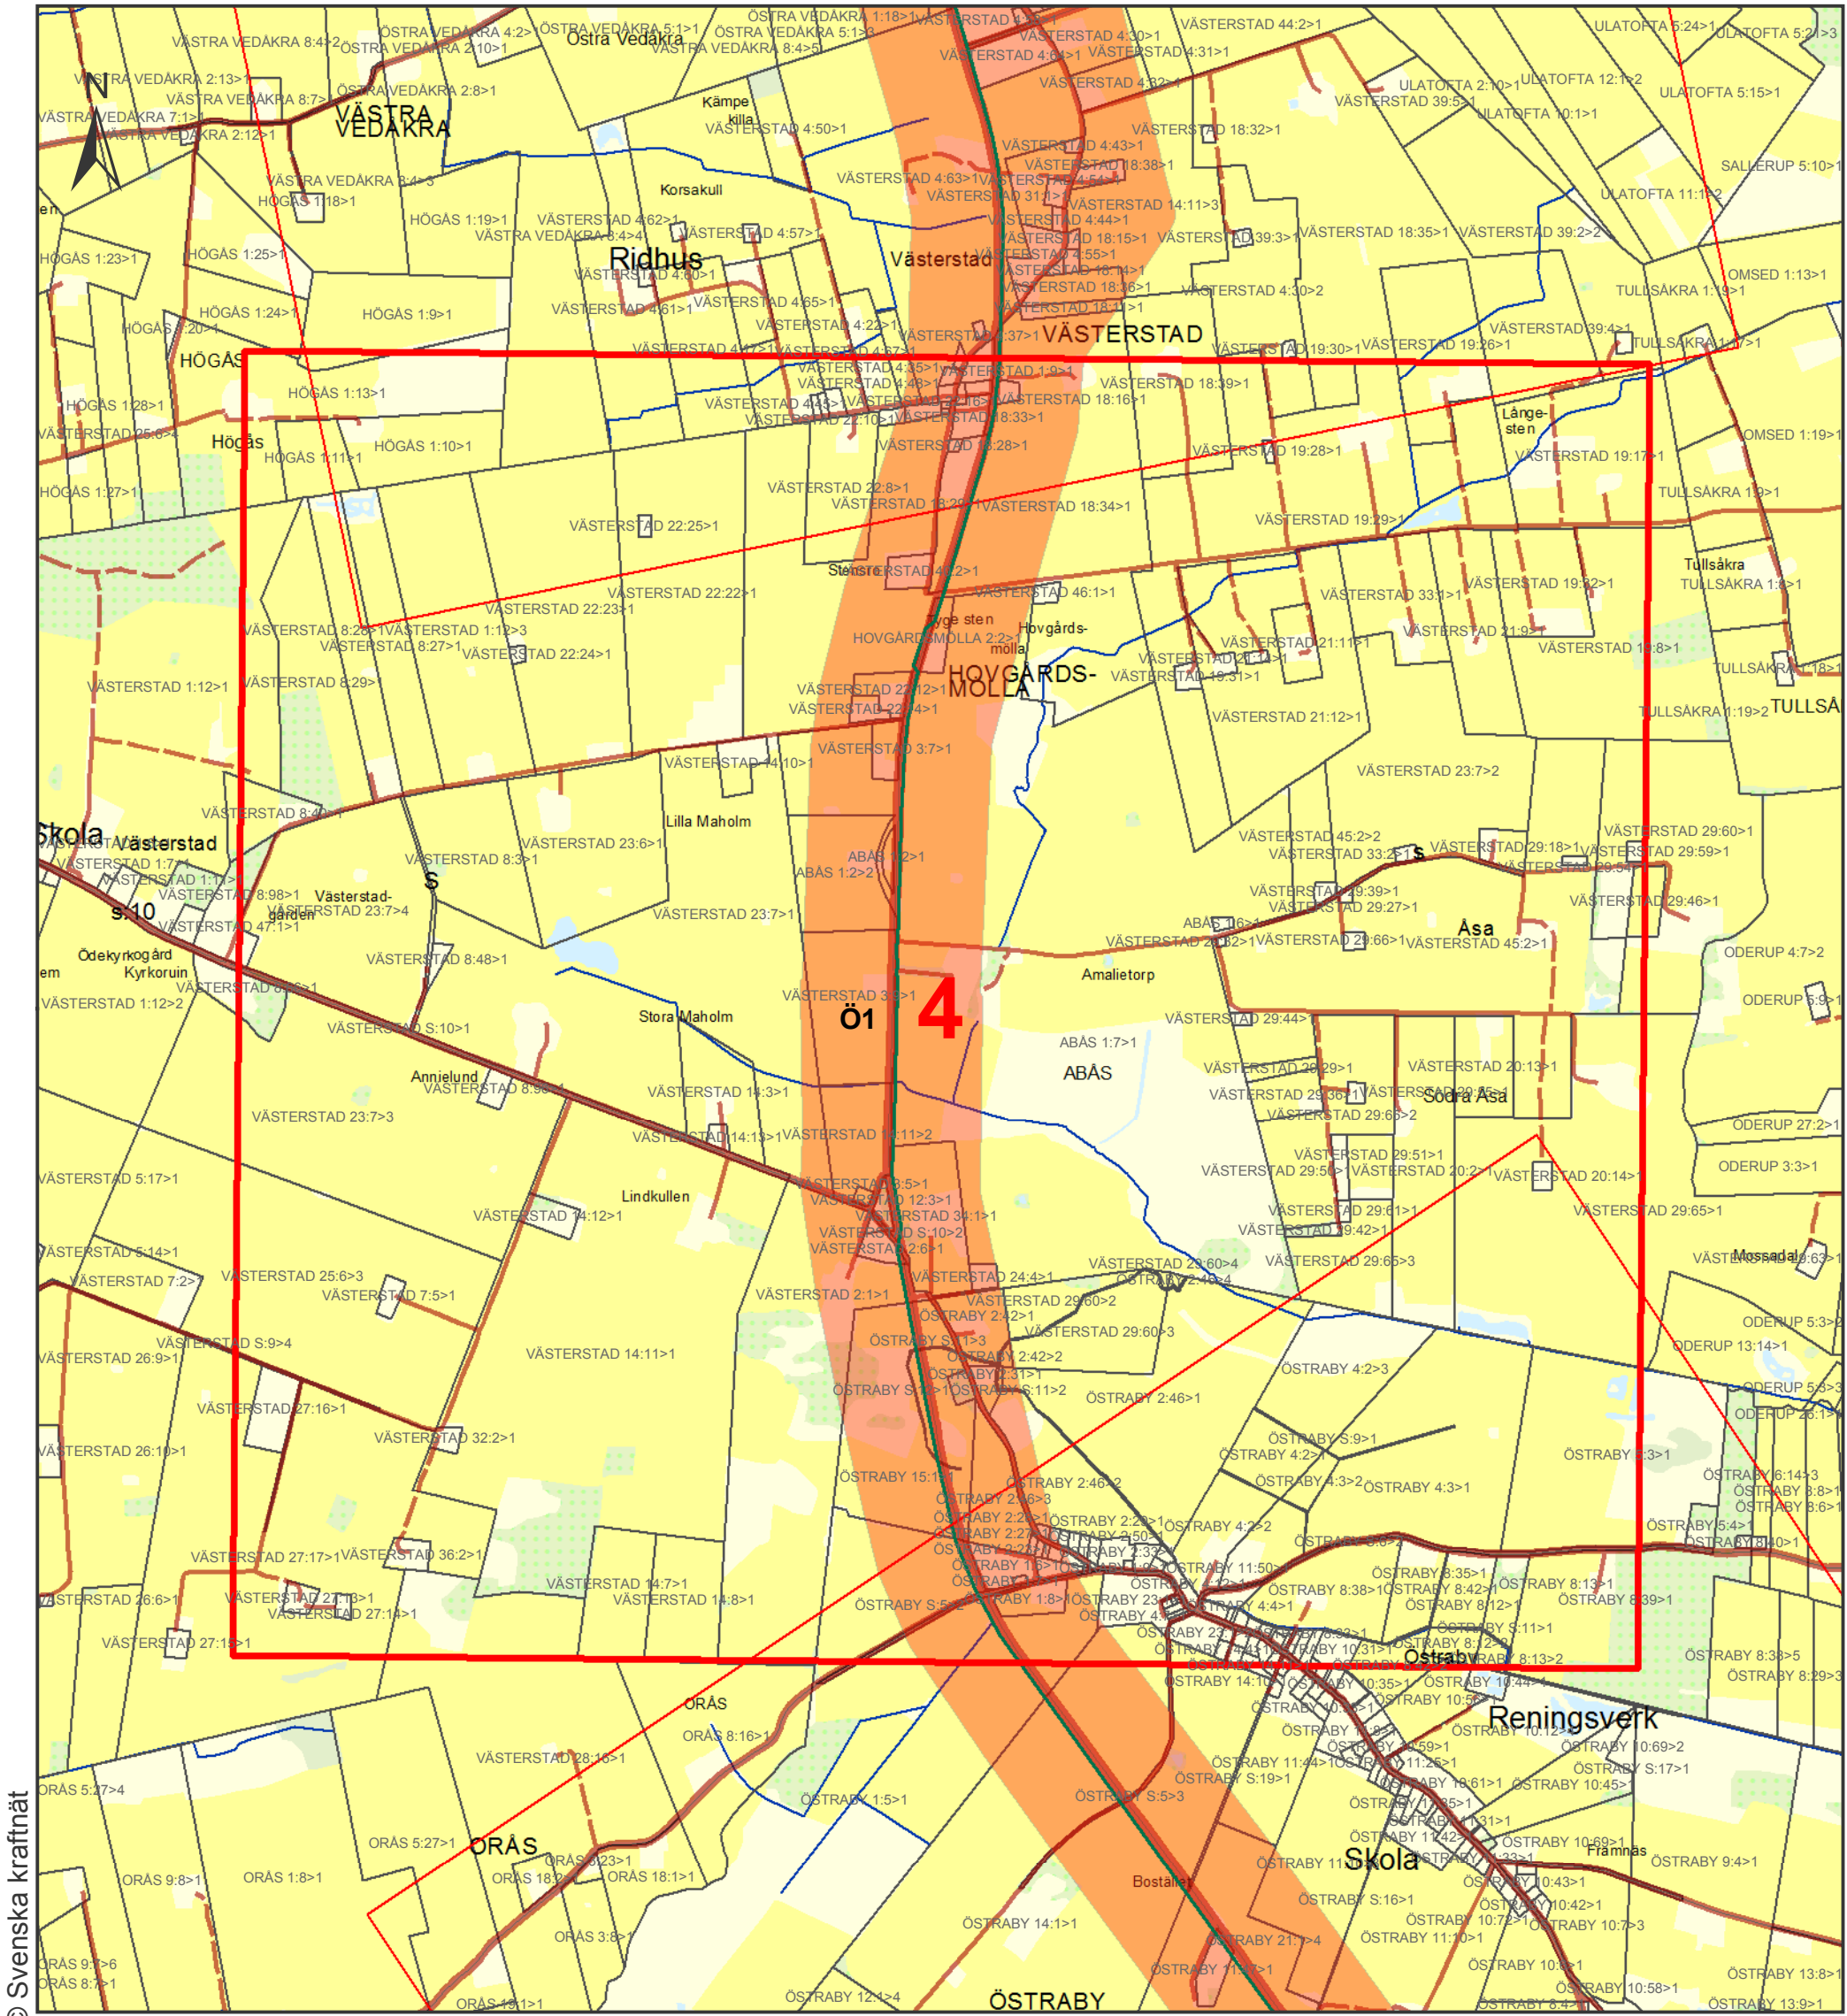

© Svenska kraftnät

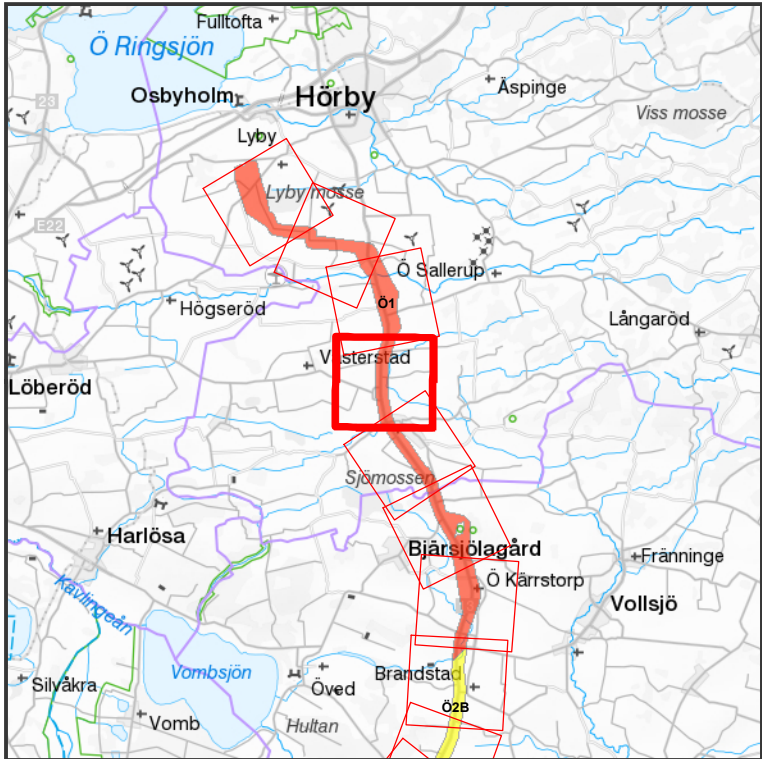

Teckenförklaring


Hansa PowerBridge

- Sträckning
- Kartbladsindex
- Aktuellt kartblad
- HPB HVDC-station Hurva
- HPB SJÖ Korridor
- HPB LAND Korridor
- Ö1
- Ö2A
- Ö2B
- Ö3
- Ö4A
- Ö4B
- Ö5


Befintlig anläggning

- Stationer 220-400 kV
- 400 kV luftledning
- 400 kV kabel
- 220 kV luftledning
- 220 kV kabel
- 130 kV luftledning
- HVDC luftledning
- HVDC kabel
- Stationsområde 220-400 kV

		SVENSKA KRAFTNÄT		Hansa PowerBridge	
				Fastighetskarta	
				SAMRÅD 2	
Bilaga	1	Skala	1:15 000	Upprättad av Hugo Wennberg	
Projektnummer	50036802	Pappersstorlek	A3	Organisation Svenska kraftnät	
Arendenummer	157657	Kartserie:blad	4 (20)	Datum 2019-01-17	
Datakällor			Övrig information		
© Lantmateriet					

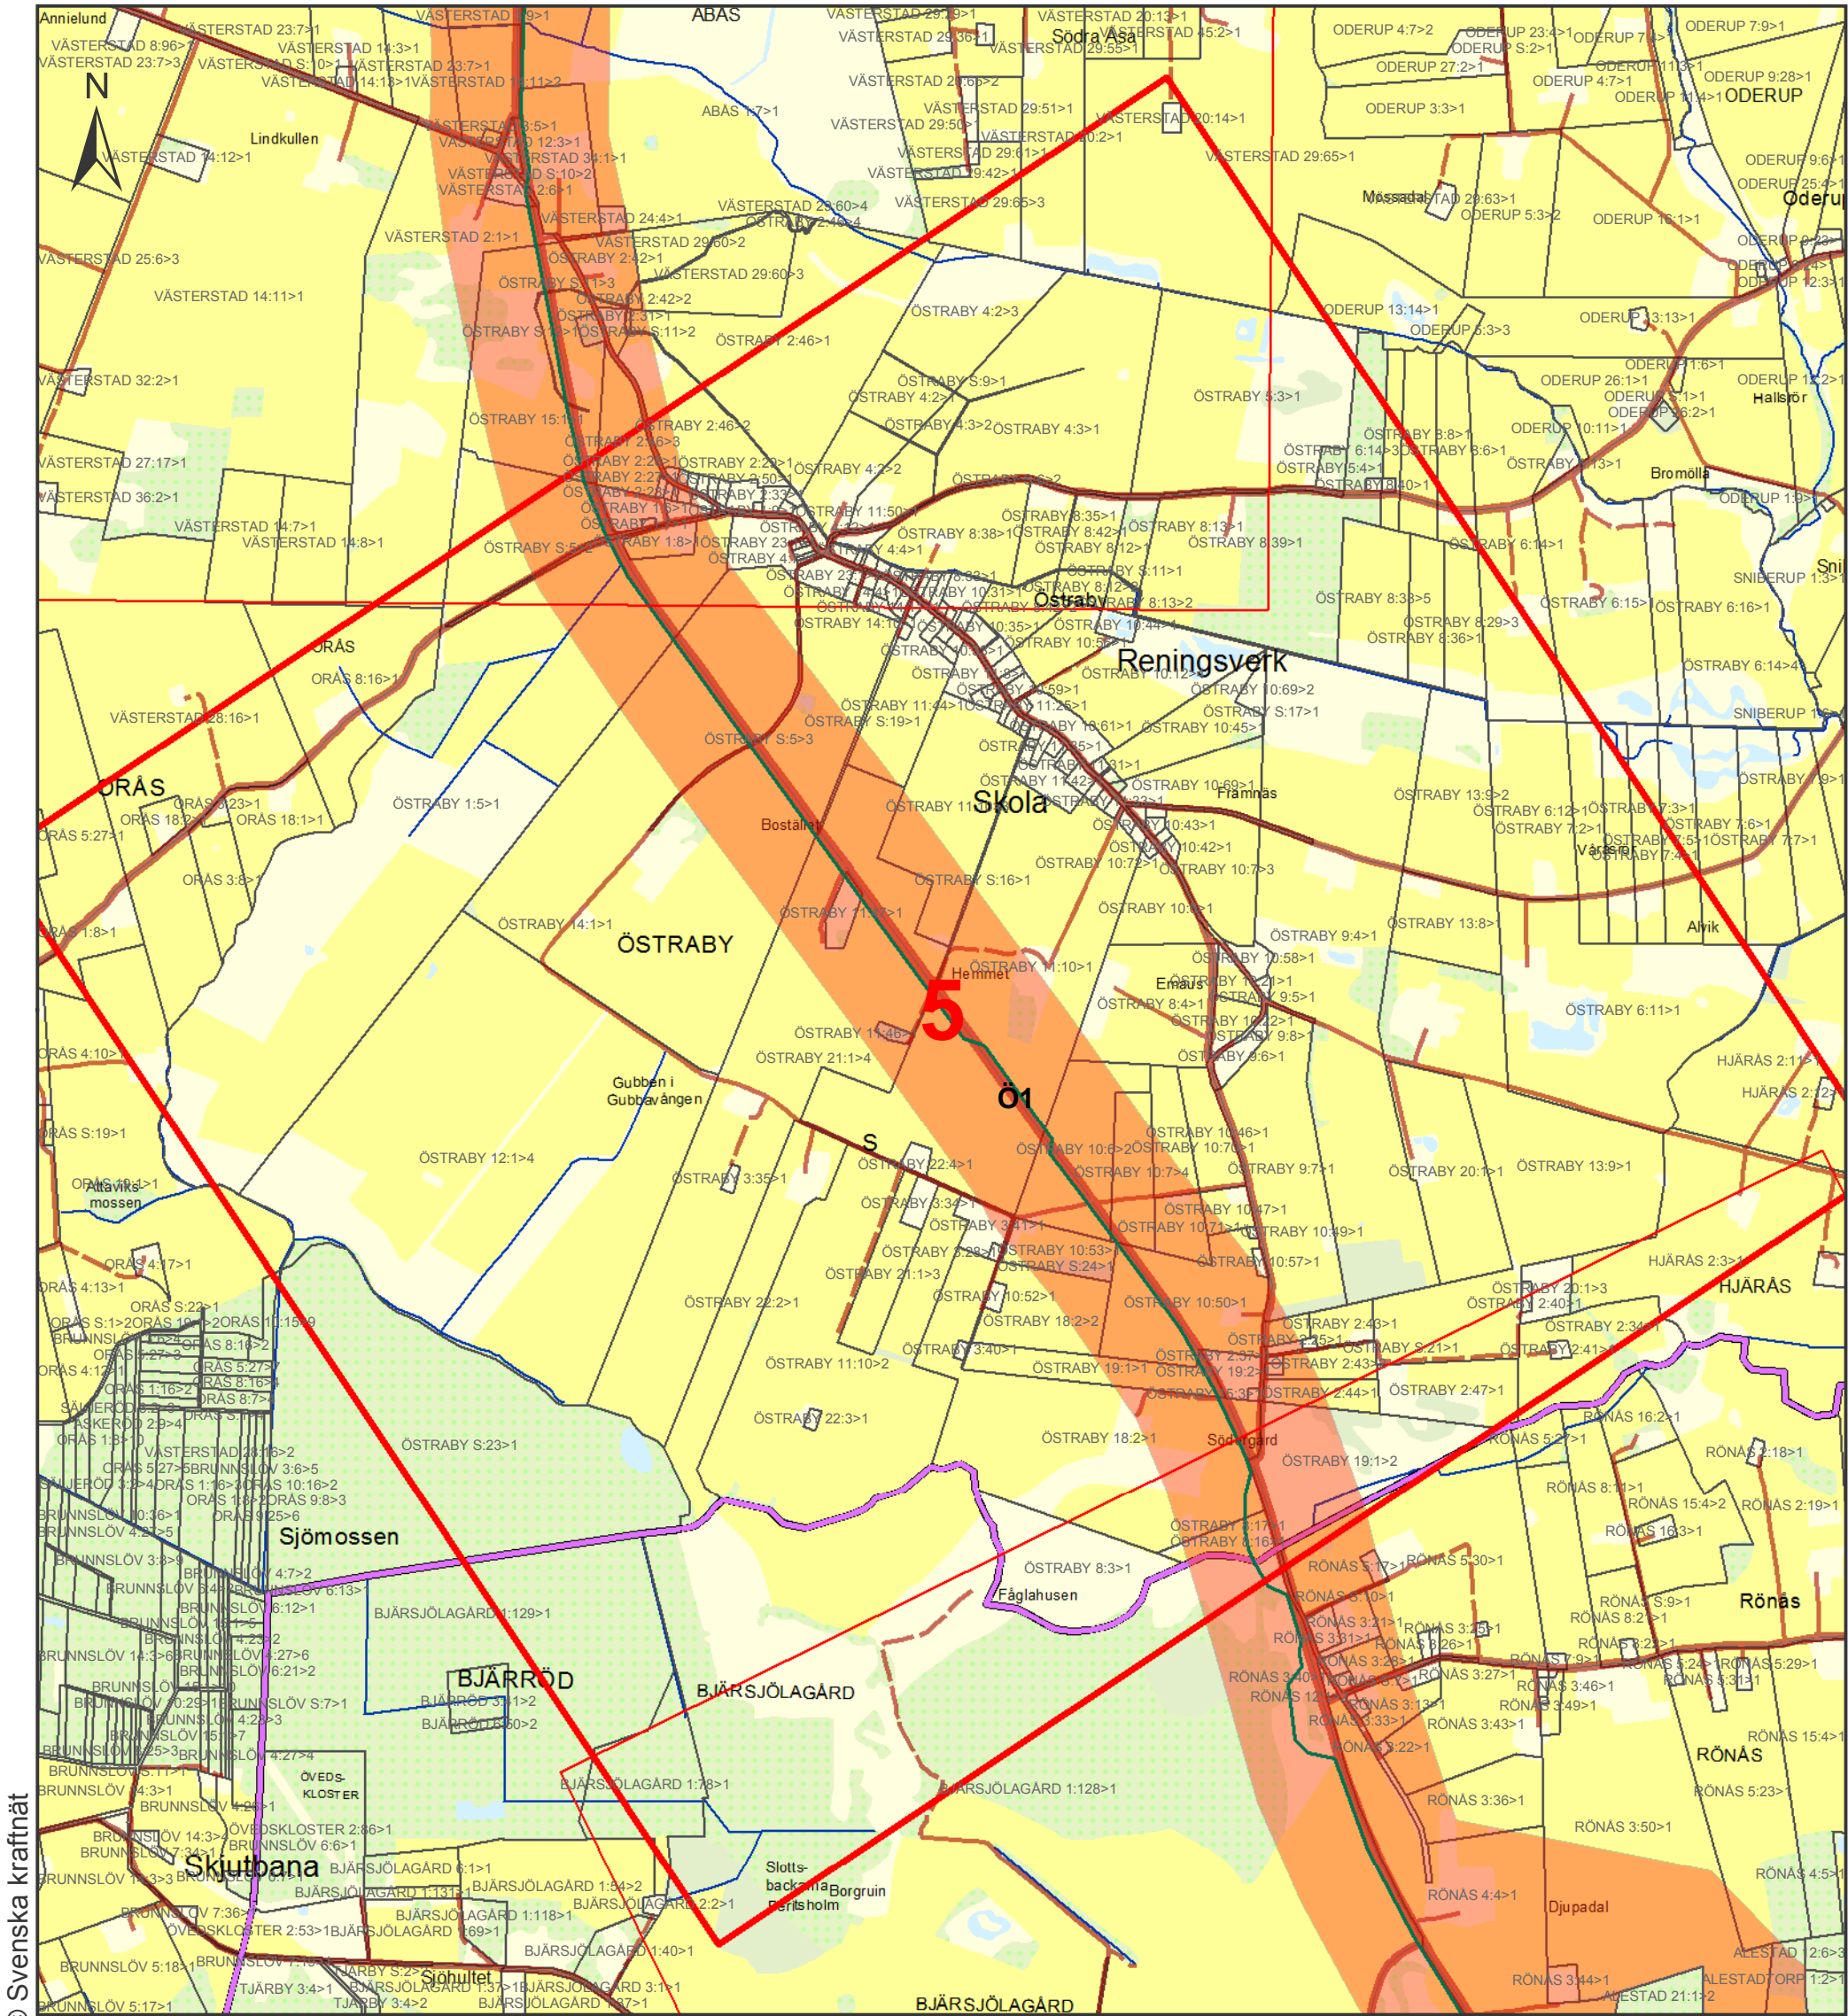

© Svenska kraftnät

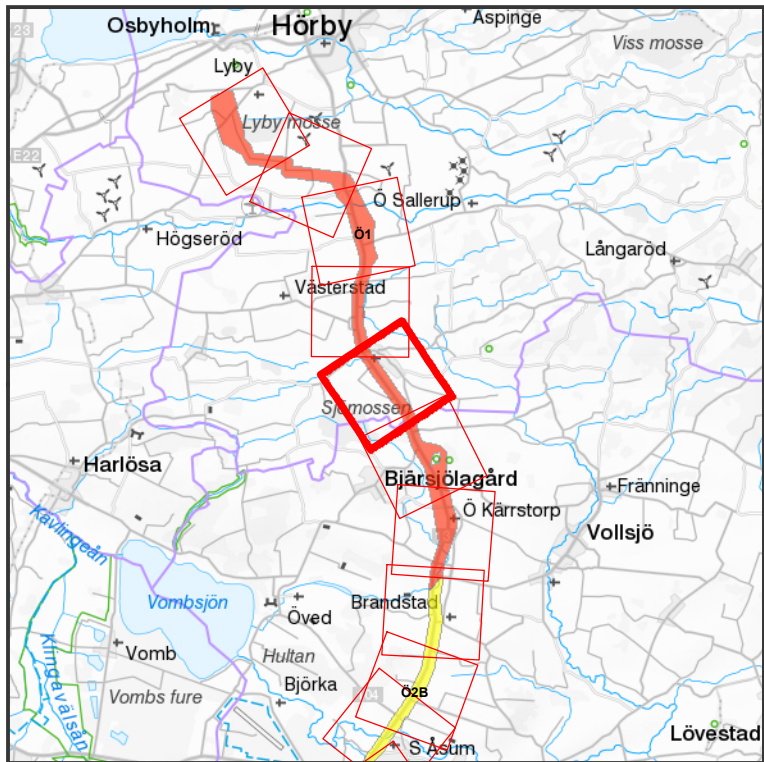

Teckenförklaring

Hansa PowerBridge


- Sträckning
- Kartbladsindex
- Aktuellt kartblad
- HPB HVDC-station Hurva
- HPB SJÖ Korridor
- HPB LAND Korridor
- Ö1
- Ö2A
- Ö2B
- Ö3
- Ö4A
- Ö4B
- Ö5

Befintlig anläggning


- Stationer 220-400 kV
- 400 kV luftledning
- 400 kV kabel
- 220 kV luftledning
- 220 kV kabel
- 130 kV luftledning
- HVDC luftledning
- HVDC kabel
- Stationsområde 220-400 kV



<

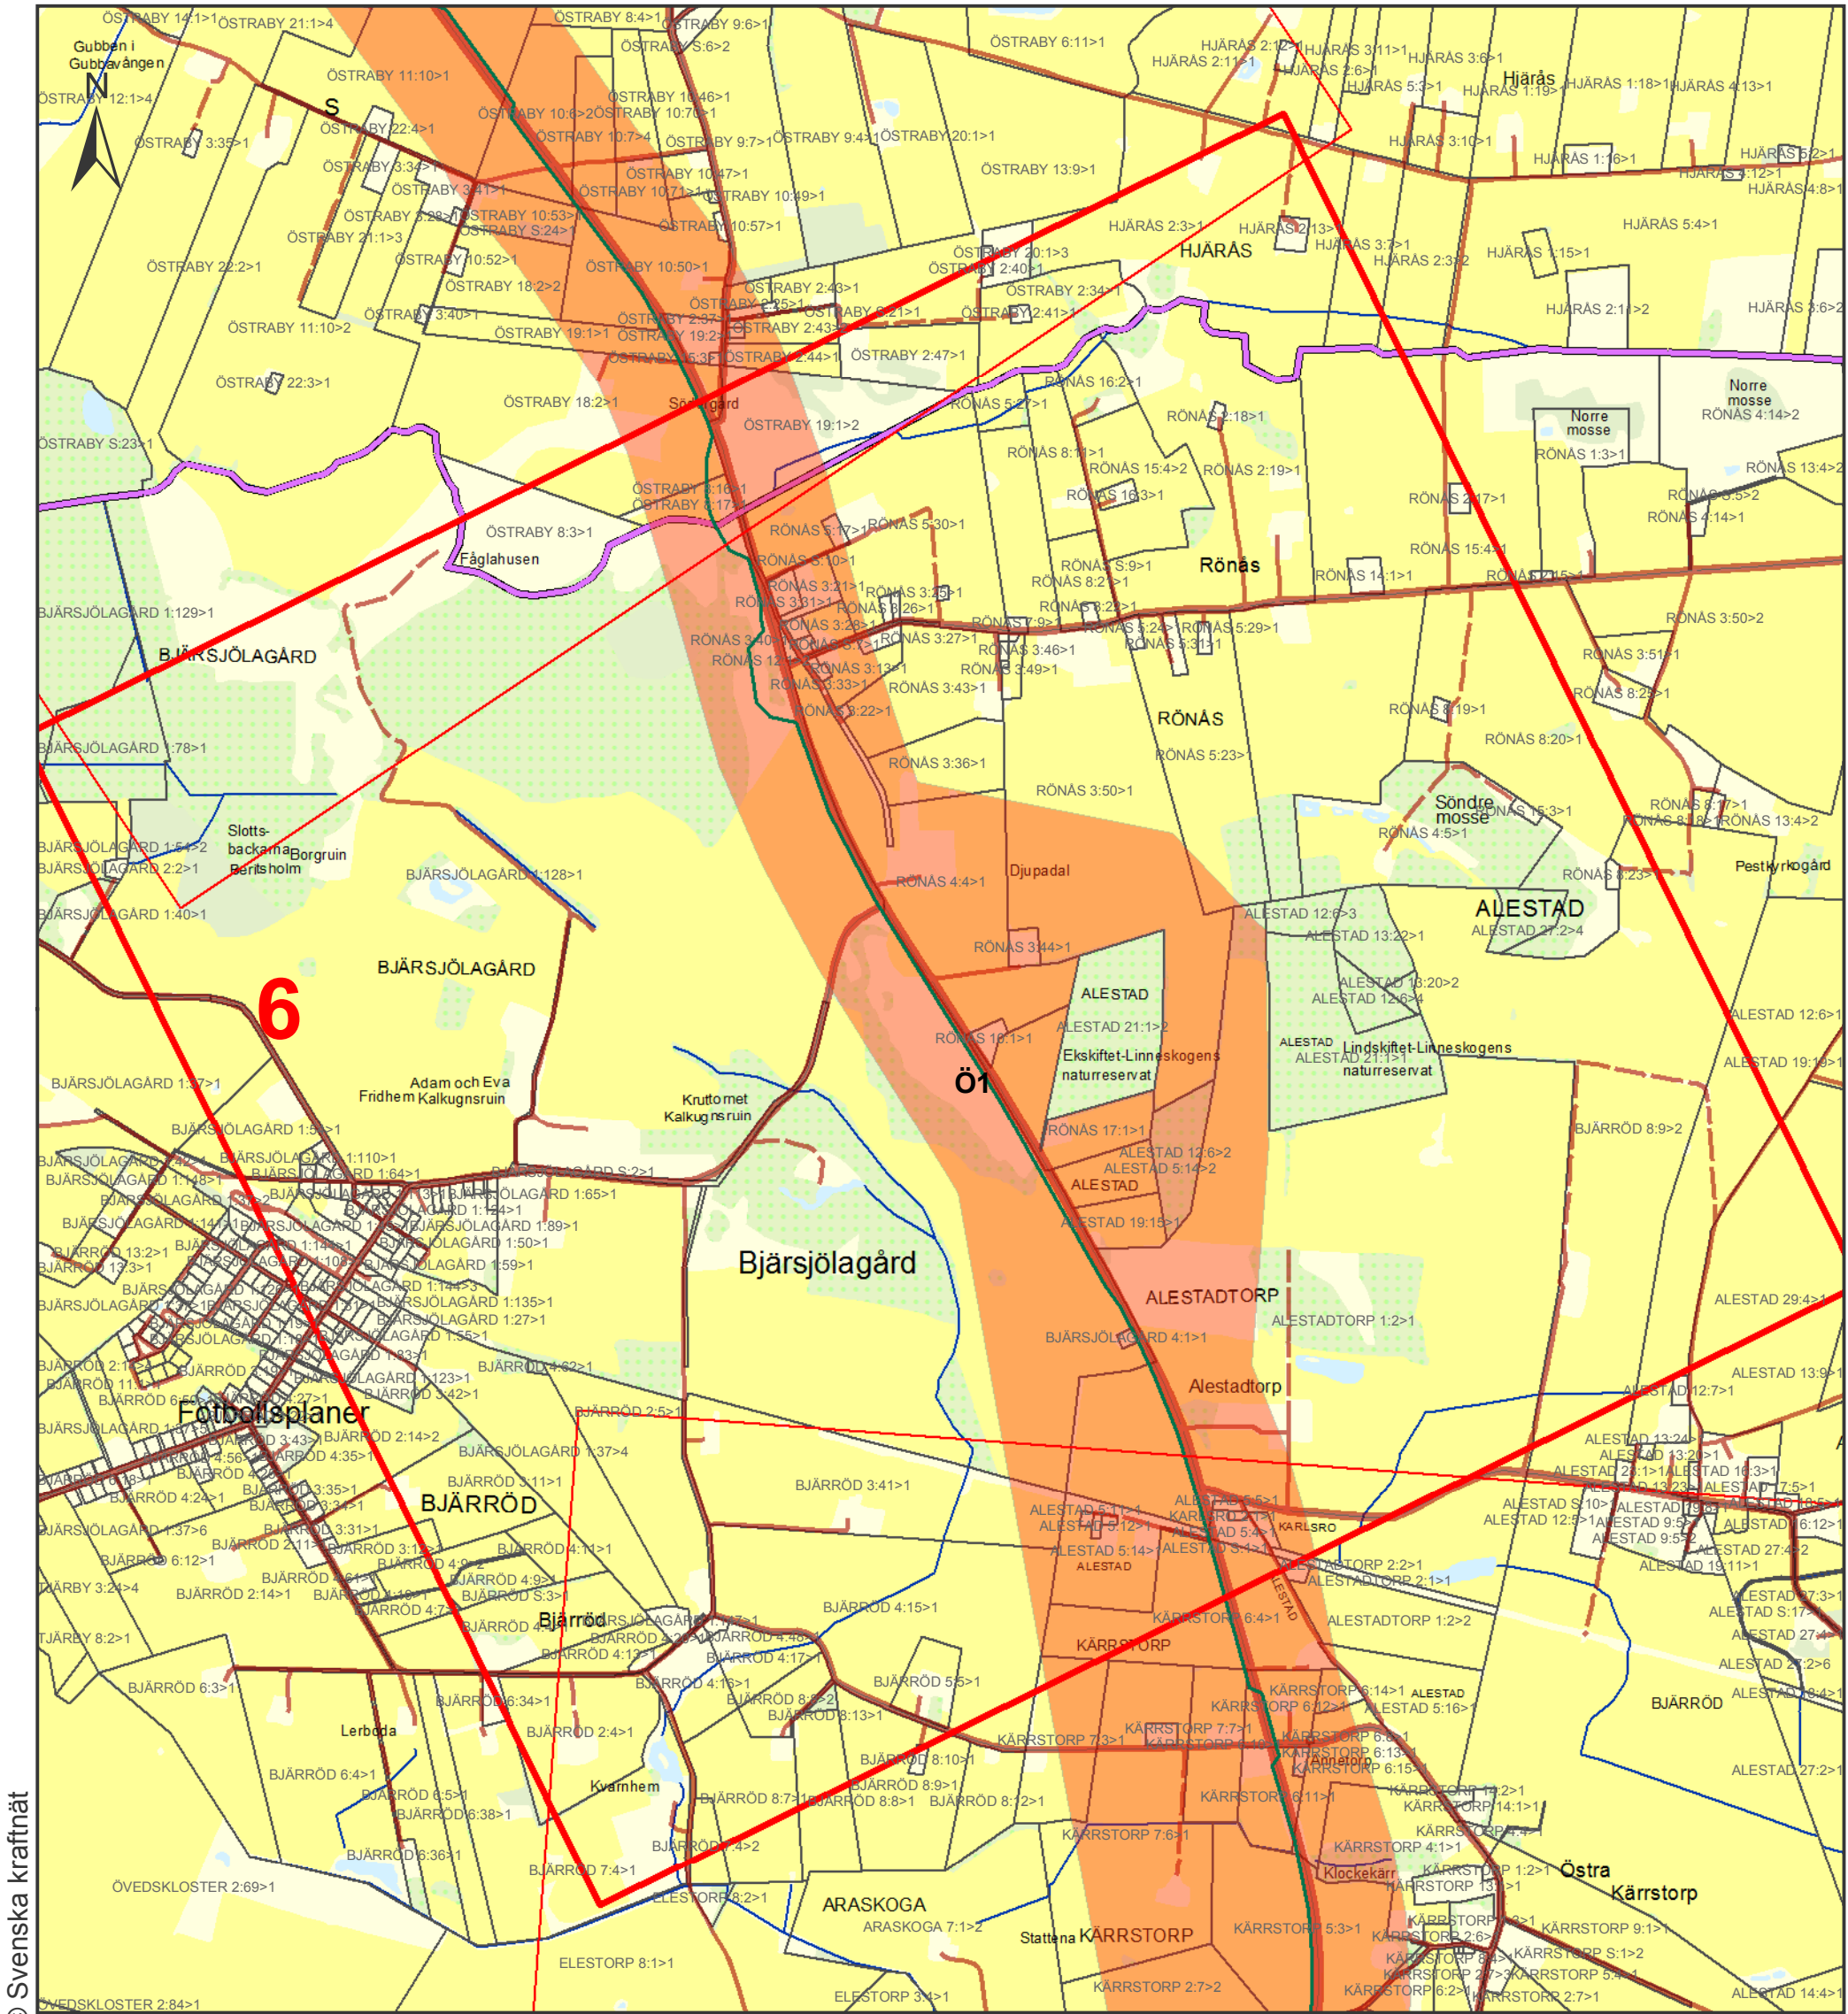

© Svenska kraftnät

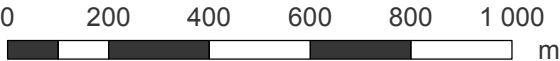


Teckenförklaring

Hansa PowerBridge

- Sträckning
- Kartbladsindex
- Aktuellt kartblad
- HPB HVDC-station Hurva
- HPB SJÖ Korridor
- HPB LAND Korridor
- Ö1
- Ö2A
- Ö2B
- Ö3
- Ö4A
- Ö4B
- Ö5

Befintlig anläggning

- Stationer 220-400 kV
- 400 kV luftledning
- 400 kV kabel
- 220 kV luftledning
- 220 kV kabel
- 130 kV luftledning
- HVDC luftledning
- HVDC kabel
- Stationsområde 220-400 kV

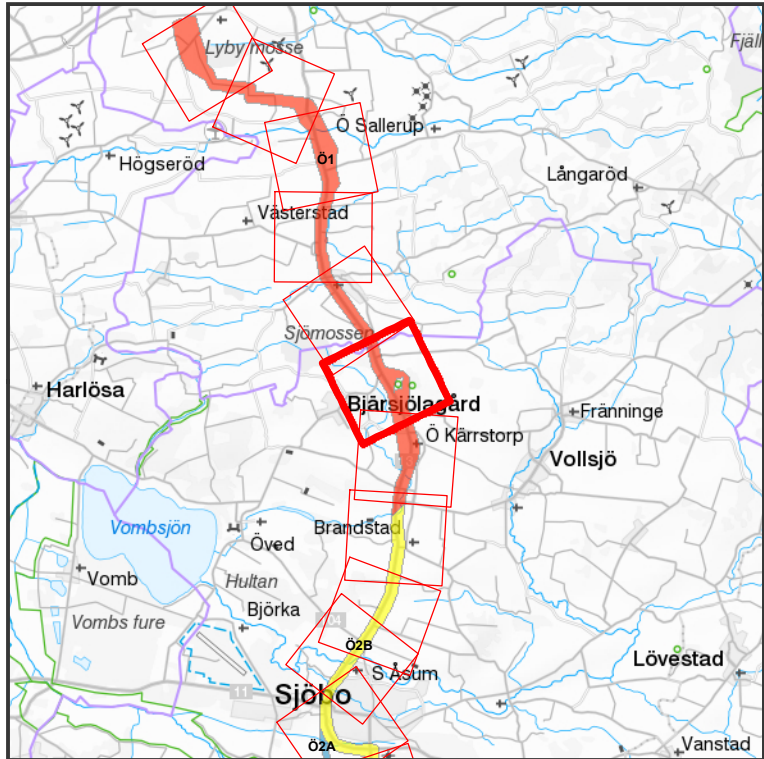






**SVENSKA
KRAFTNÄT**

Hansa PowerBridge

Fastighetskarta

SAMRÅD 2

Bilaga	1	Skala	1:15 000	Upprättad av	Hugo Wennberg
Projektnummer	50036802	Pappersstorlek	A3	Organisation	Svenska kraftnät
Arendenummer	157657	Kartserie:blad	6 (20)	Datum	2019-01-17
Datakällor				Övrig information	
© Lantmäteriet					

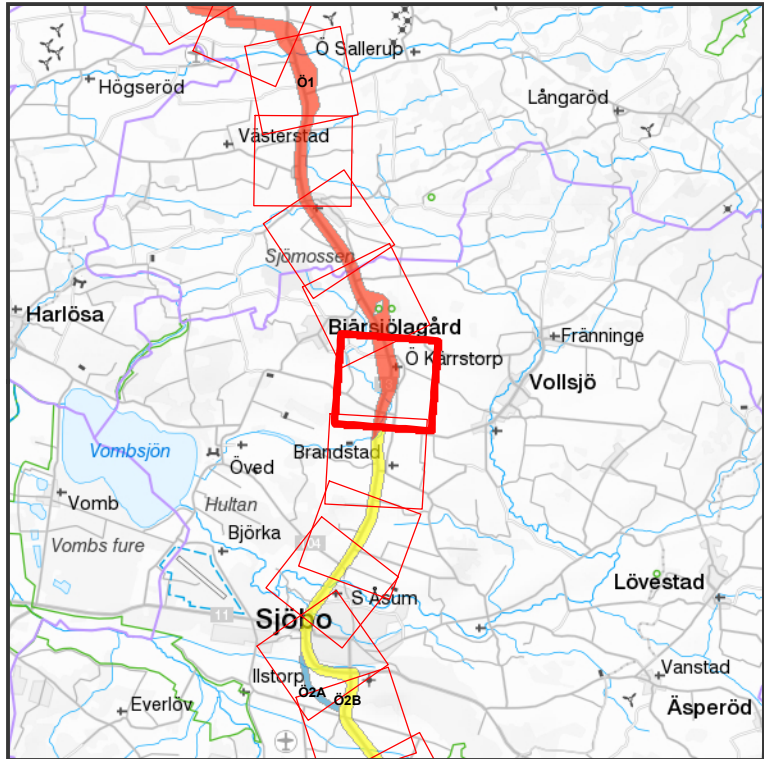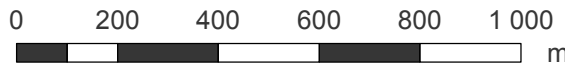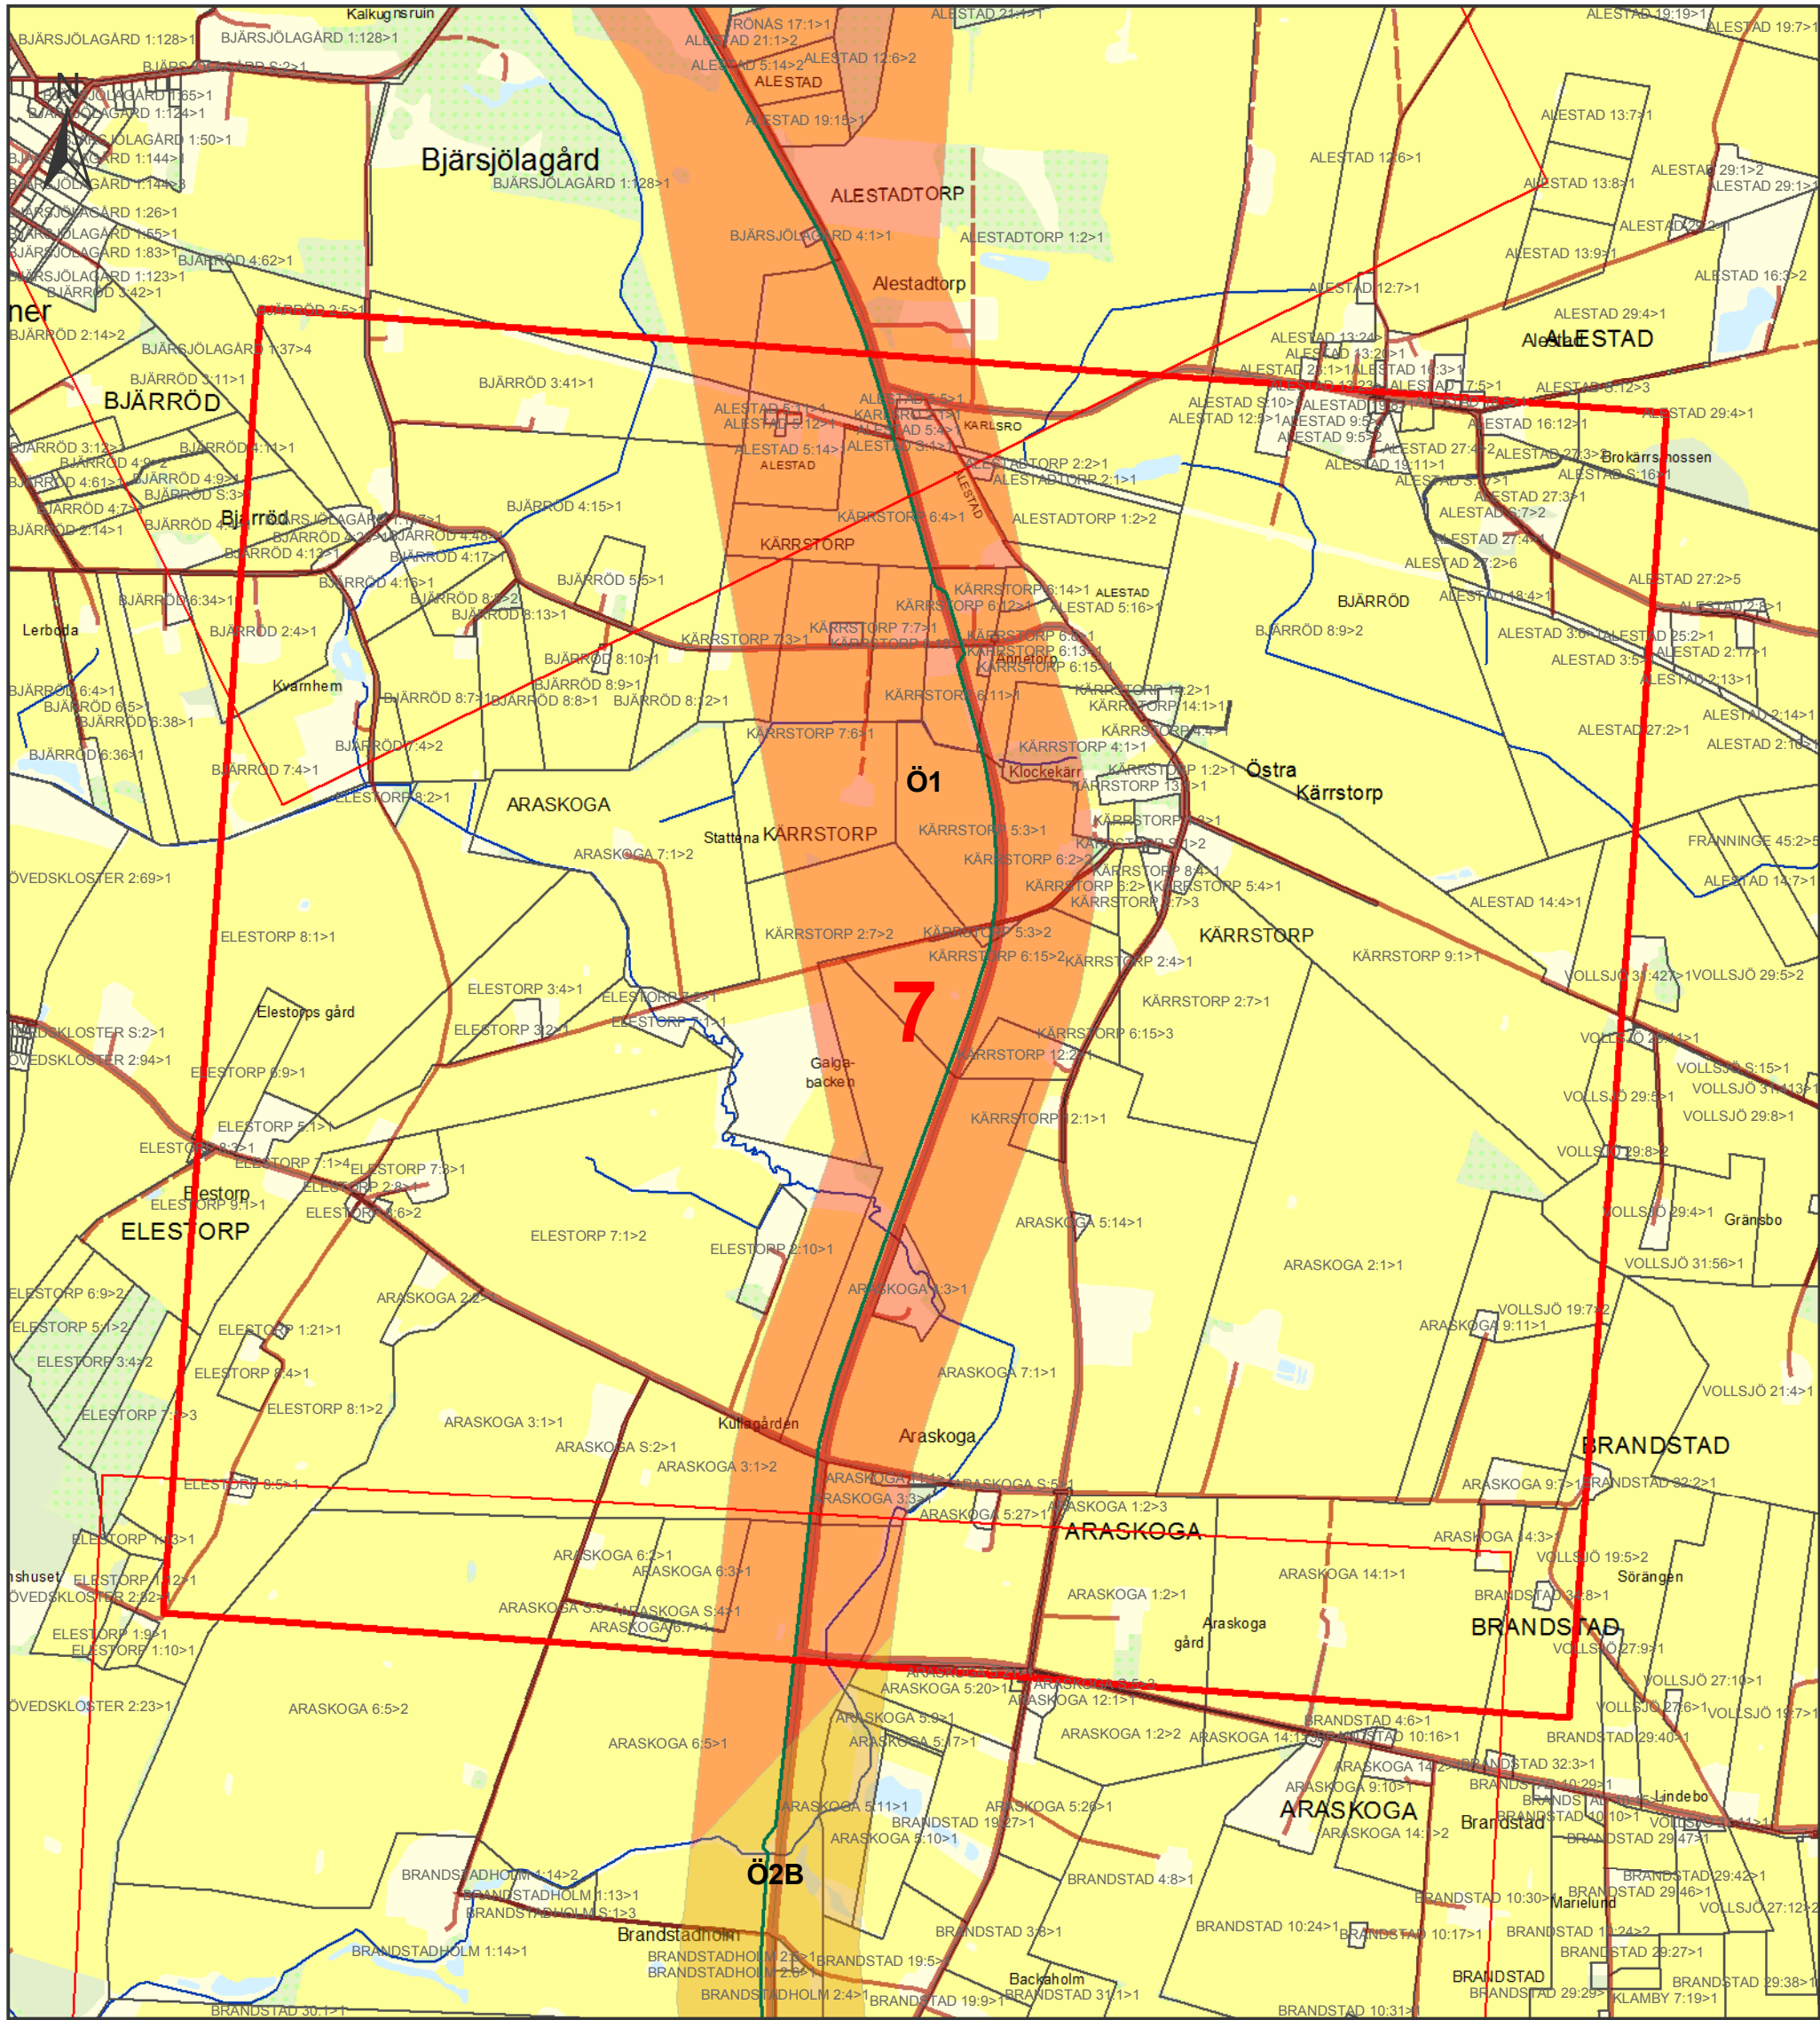


Teckenförklaring


Hansa PowerBridge

- Sträckning
- Kartbladsindex
- Aktuellt kartblad
- HPB HVDC-station Hurva
- HPB SJÖ Korridor
- HPB LAND Korridor
- Ö1
- Ö2A
- Ö2B
- Ö3
- Ö4A
- Ö4B
- Ö5


Befintlig anläggning

- Stationer 220-400 kV
- 400 kV luftledning
- 400 kV kabel
- 220 kV luftledning
- 220 kV kabel
- 130 kV luftledning
- HVDC luftledning
- HVDC kabel
- Stationsområde 220-400 kV

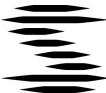		SVENSKA KRAFTNÄT		Hansa PowerBridge	
				Fastighetskarta	
				SAMRÅD 2	
Bilaga	1	Skala	1:15 000	Upprättad av	Hugo Wennberg
Projektnummer	50036802	Pappersstorlek	A3	Organisation	Svenska kraftnät
Arendenummer	157657	Kartserie:blad	7 (20)	Datum	2019-01-17
Datakällor				Övrig information	
© Lantmäteriet					

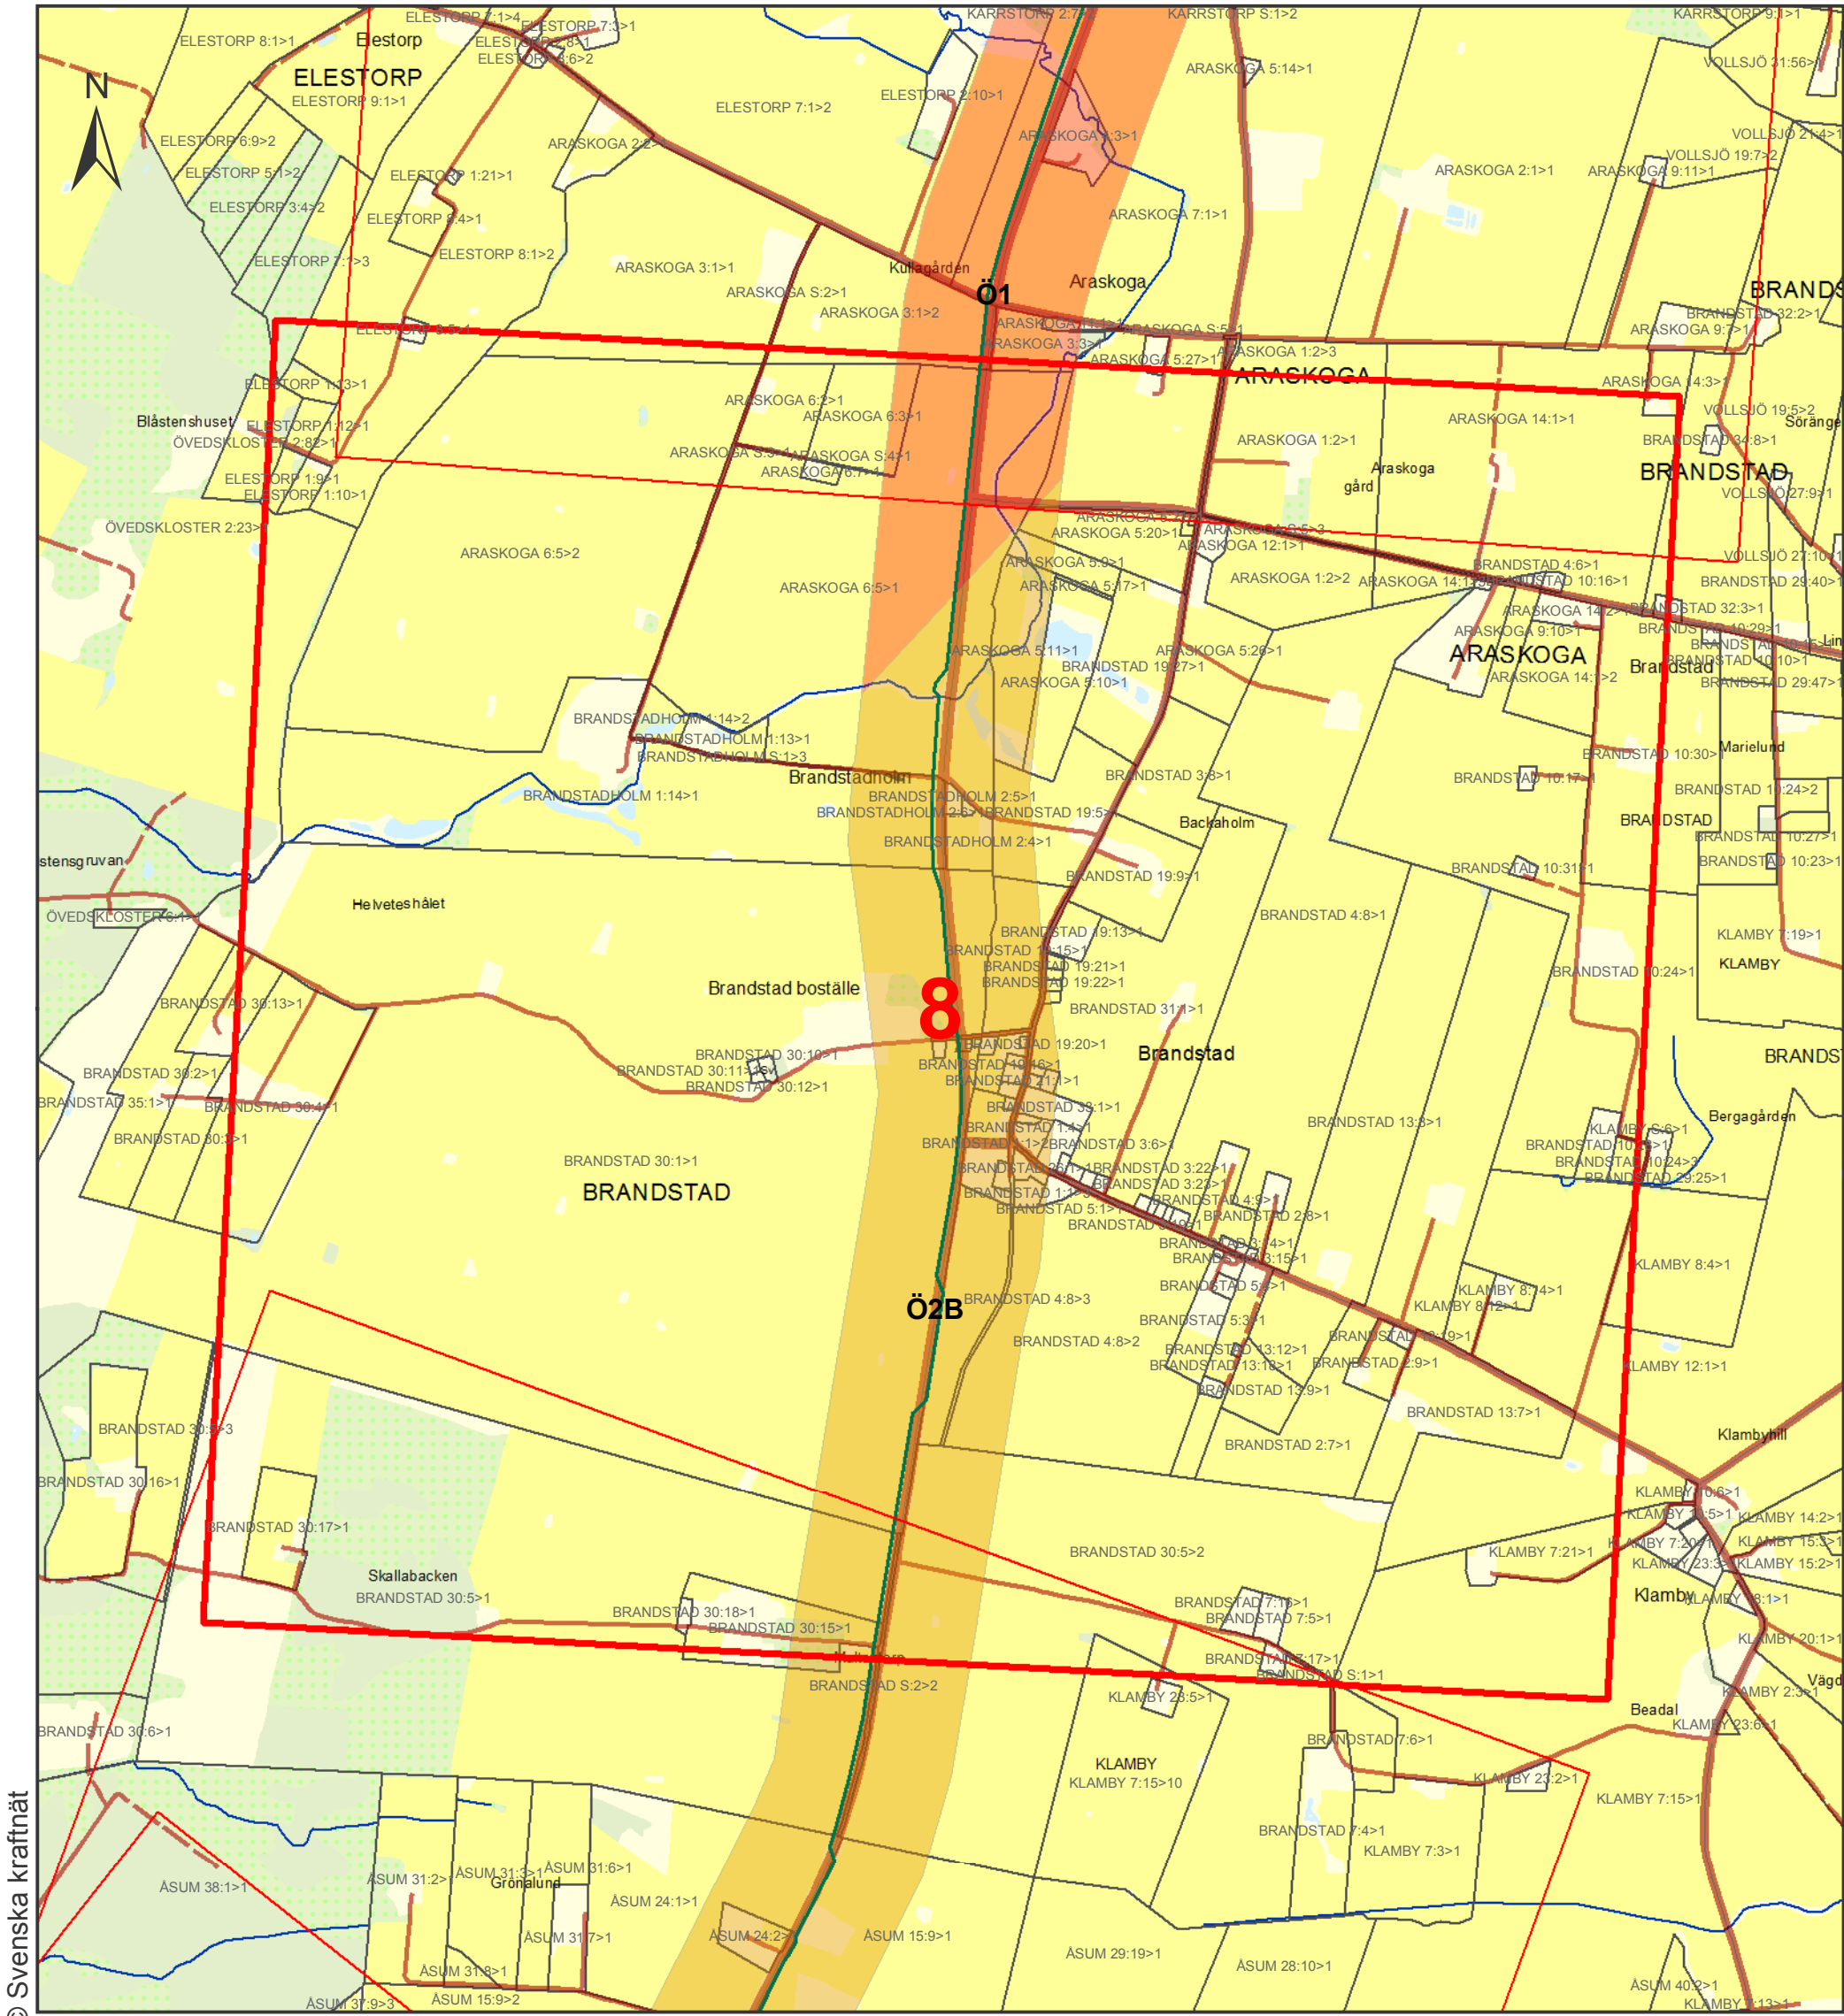

© Svenska kraftnät

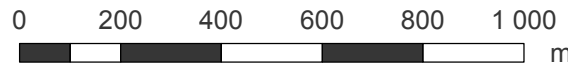


Teckenförklaring

Hansa PowerBridge

- Sträckning
- Kartbladsindex
- Aktuellt kartblad
- HPB HVDC-station Hurva
- HPB SJÖ Korridor
- HPB LAND Korridor
- Ö1
- Ö2A
- Ö2B
- Ö3
- Ö4A
- Ö4B
- Ö5


Befintlig anläggning

- Stationer 220-400 kV
- 400 kV luftledning
- 400 kV kabel
- 220 kV luftledning
- 220 kV kabel
- 130 kV luftledning
- HVDC luftledning
- HVDC kabel
- Stationsområde 220-400 kV

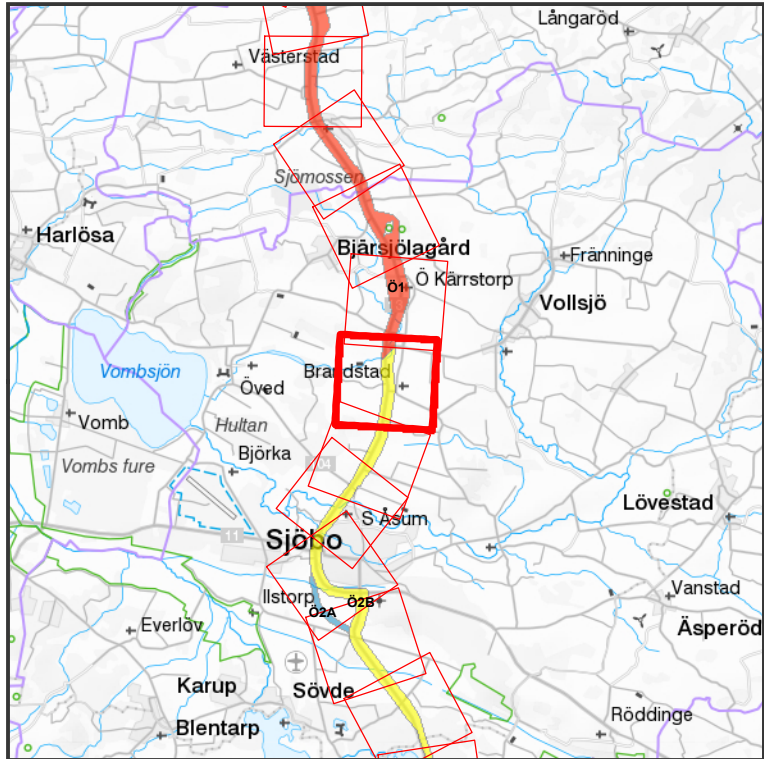




<

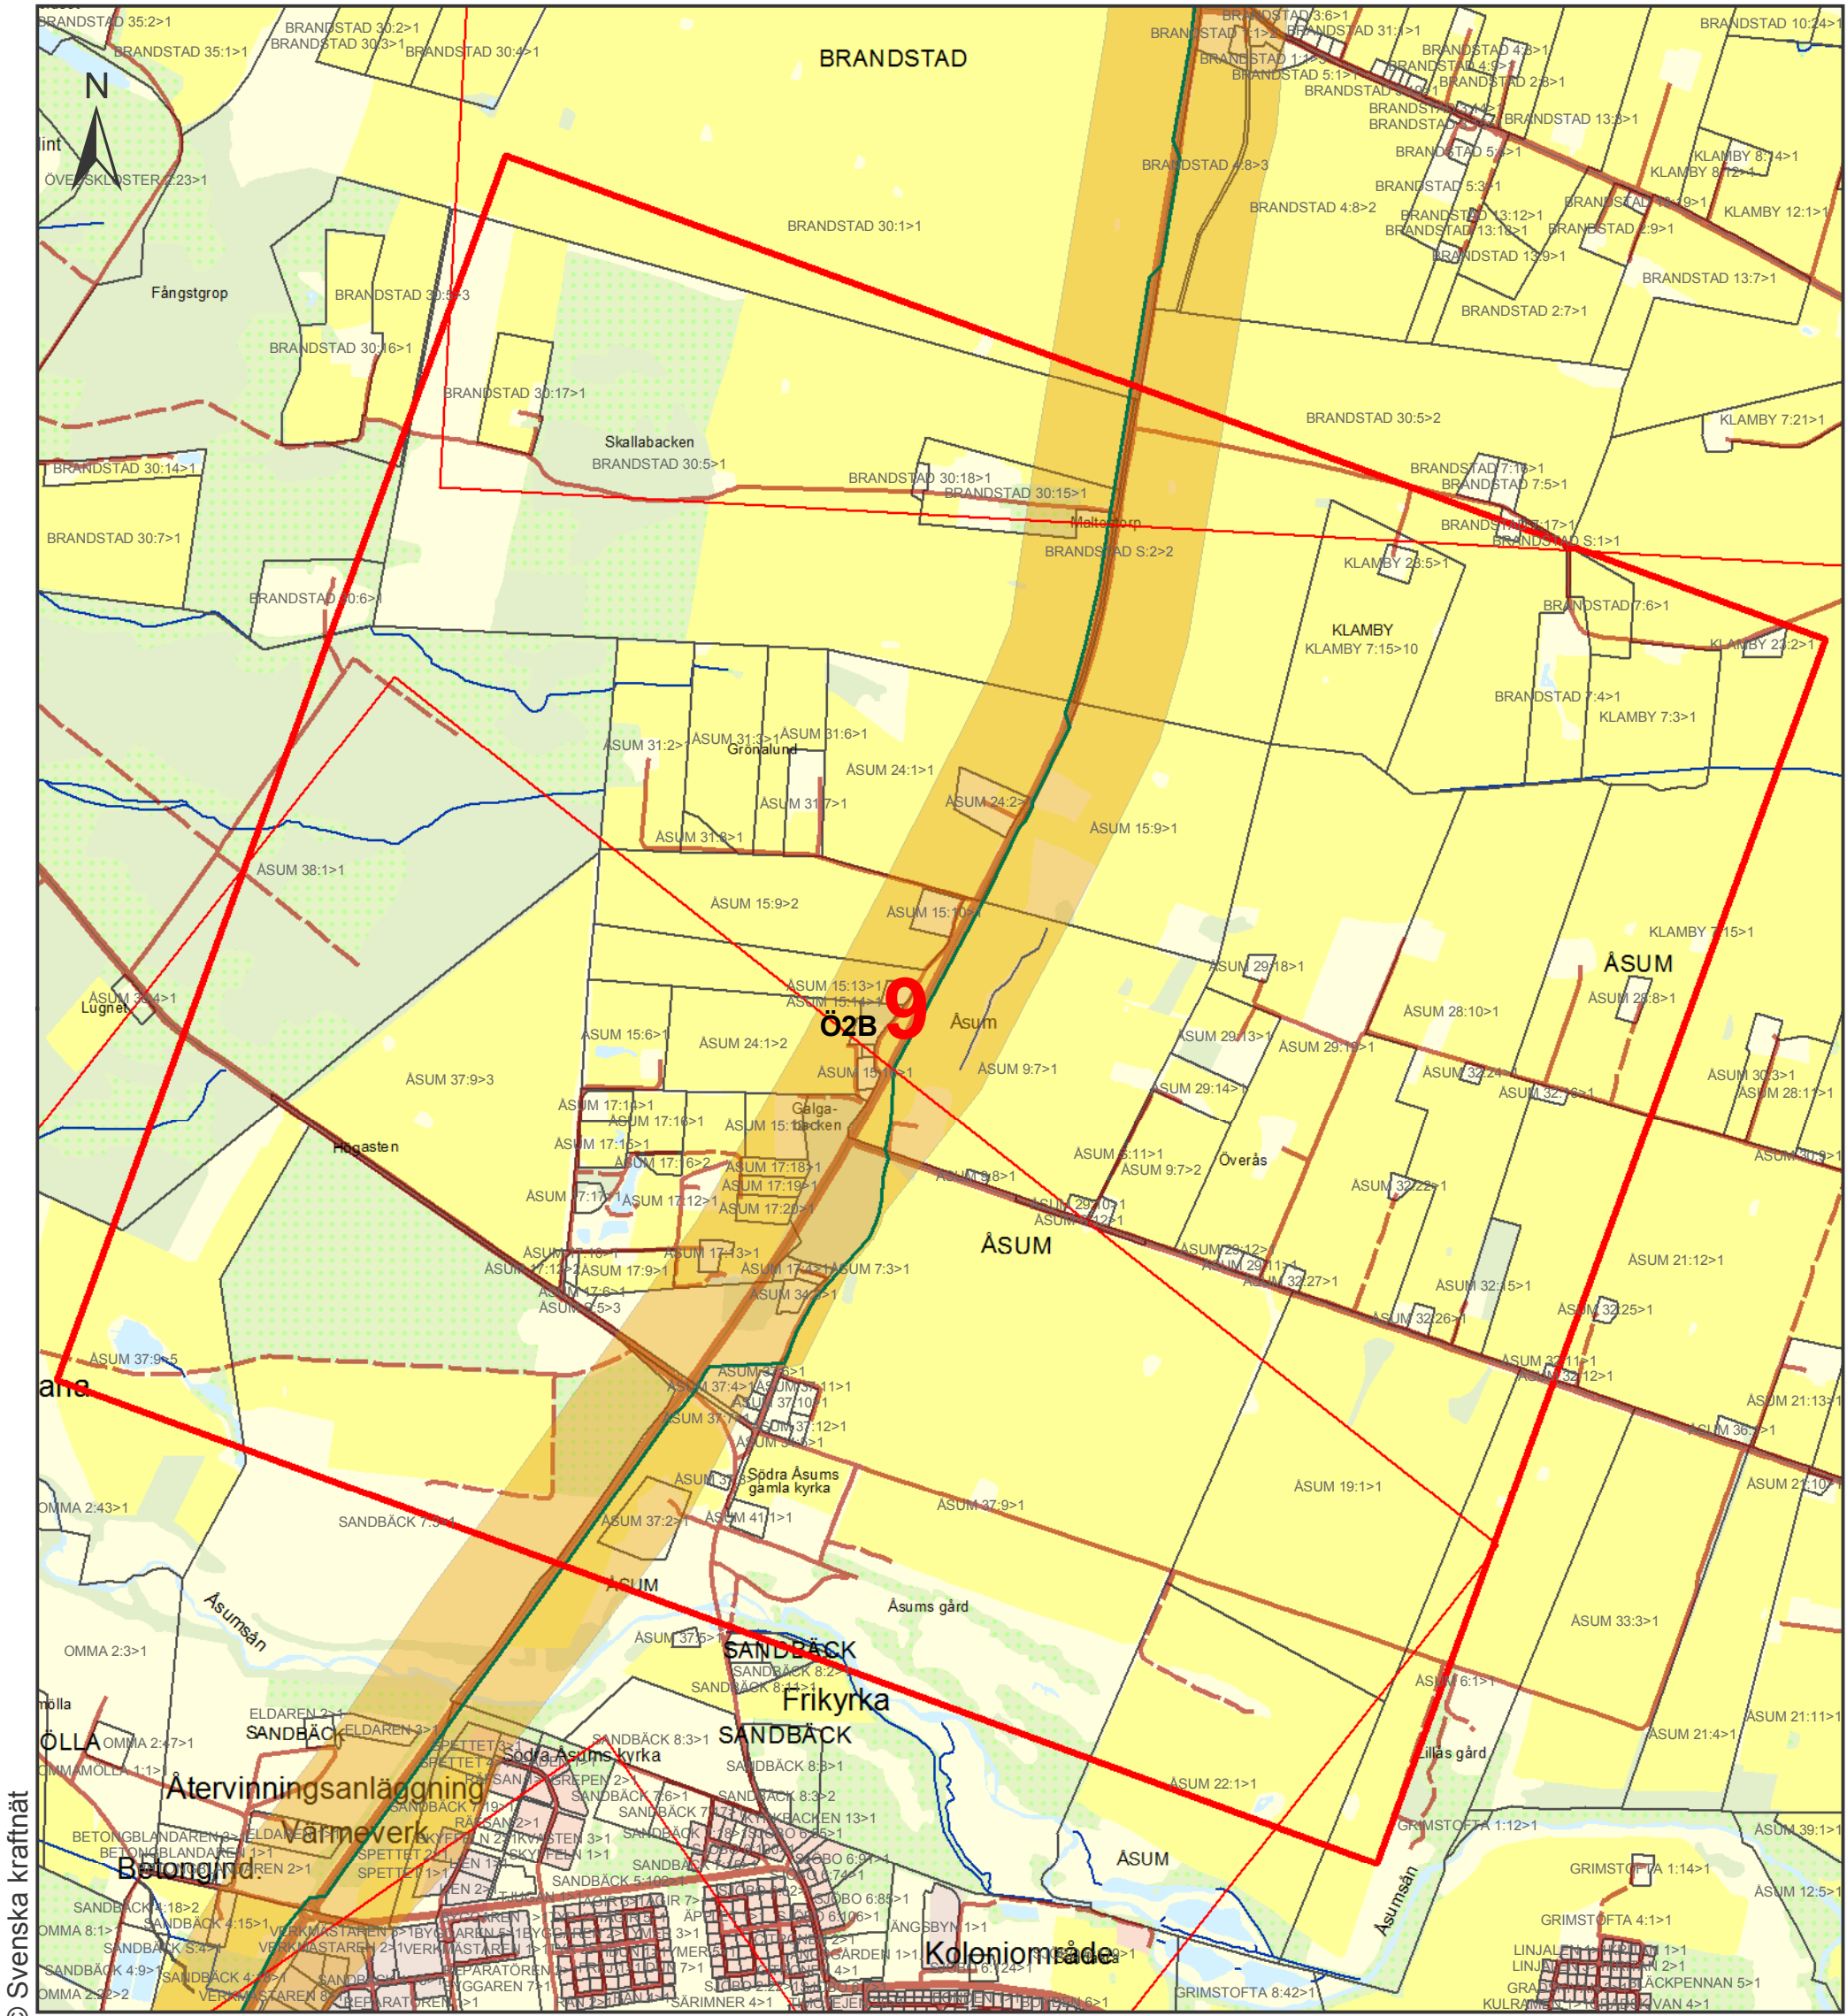

© Svenska kraftnät

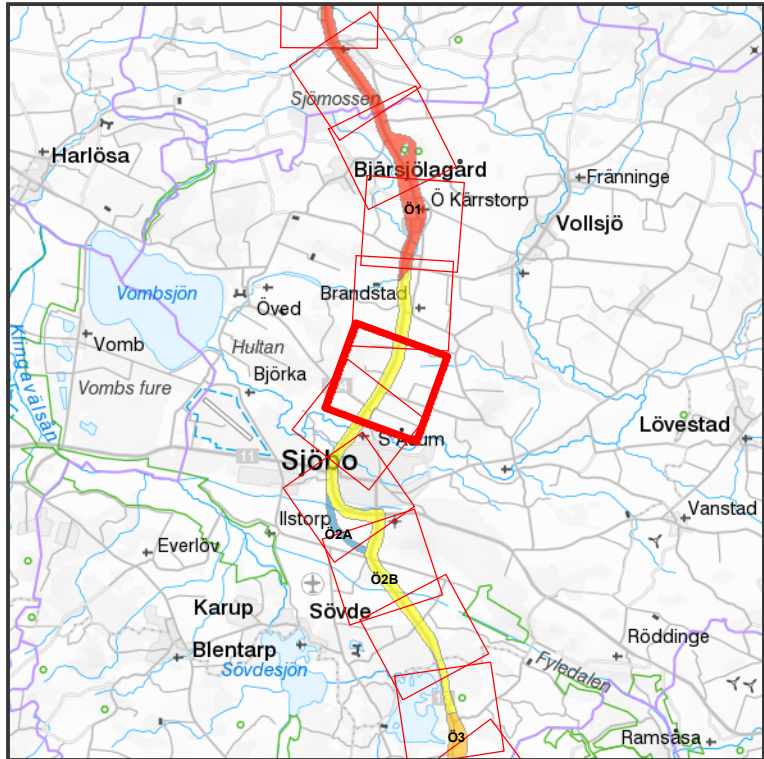

Teckenförklaring


Hansa PowerBridge

- Sträckning
- Kartbladsindex
- Aktuellt kartblad
- HPB HVDC-station Hurva
- HPB SJÖ Korridor
- HPB LAND Korridor
- Ö1
- Ö2A
- Ö2B
- Ö3
- Ö4A
- Ö4B
- Ö5


Befintlig anläggning

- Stationer 220-400 kV
- 400 kV luftledning
- 400 kV kabel
- 220 kV luftledning
- 220 kV kabel
- 130 kV luftledning
- HVDC luftledning
- HVDC kabel
- Stationsområde 220-400 kV

		Hansa PowerBridge Fastighetskarta SAMRÅD 2	
Bilaga	1	Skala	1:15 000
Projektnummer	50036802	Pappersstorlek	A3
Ärendenummer	157657	Kartserie:blad	9 (20)
Datakällor	Övrig information		
© Lantmateriet			
		Upprättad av Hugo Wennberg	
		Organisation Svenska kraftnät	
		Datum 2019-01-17	

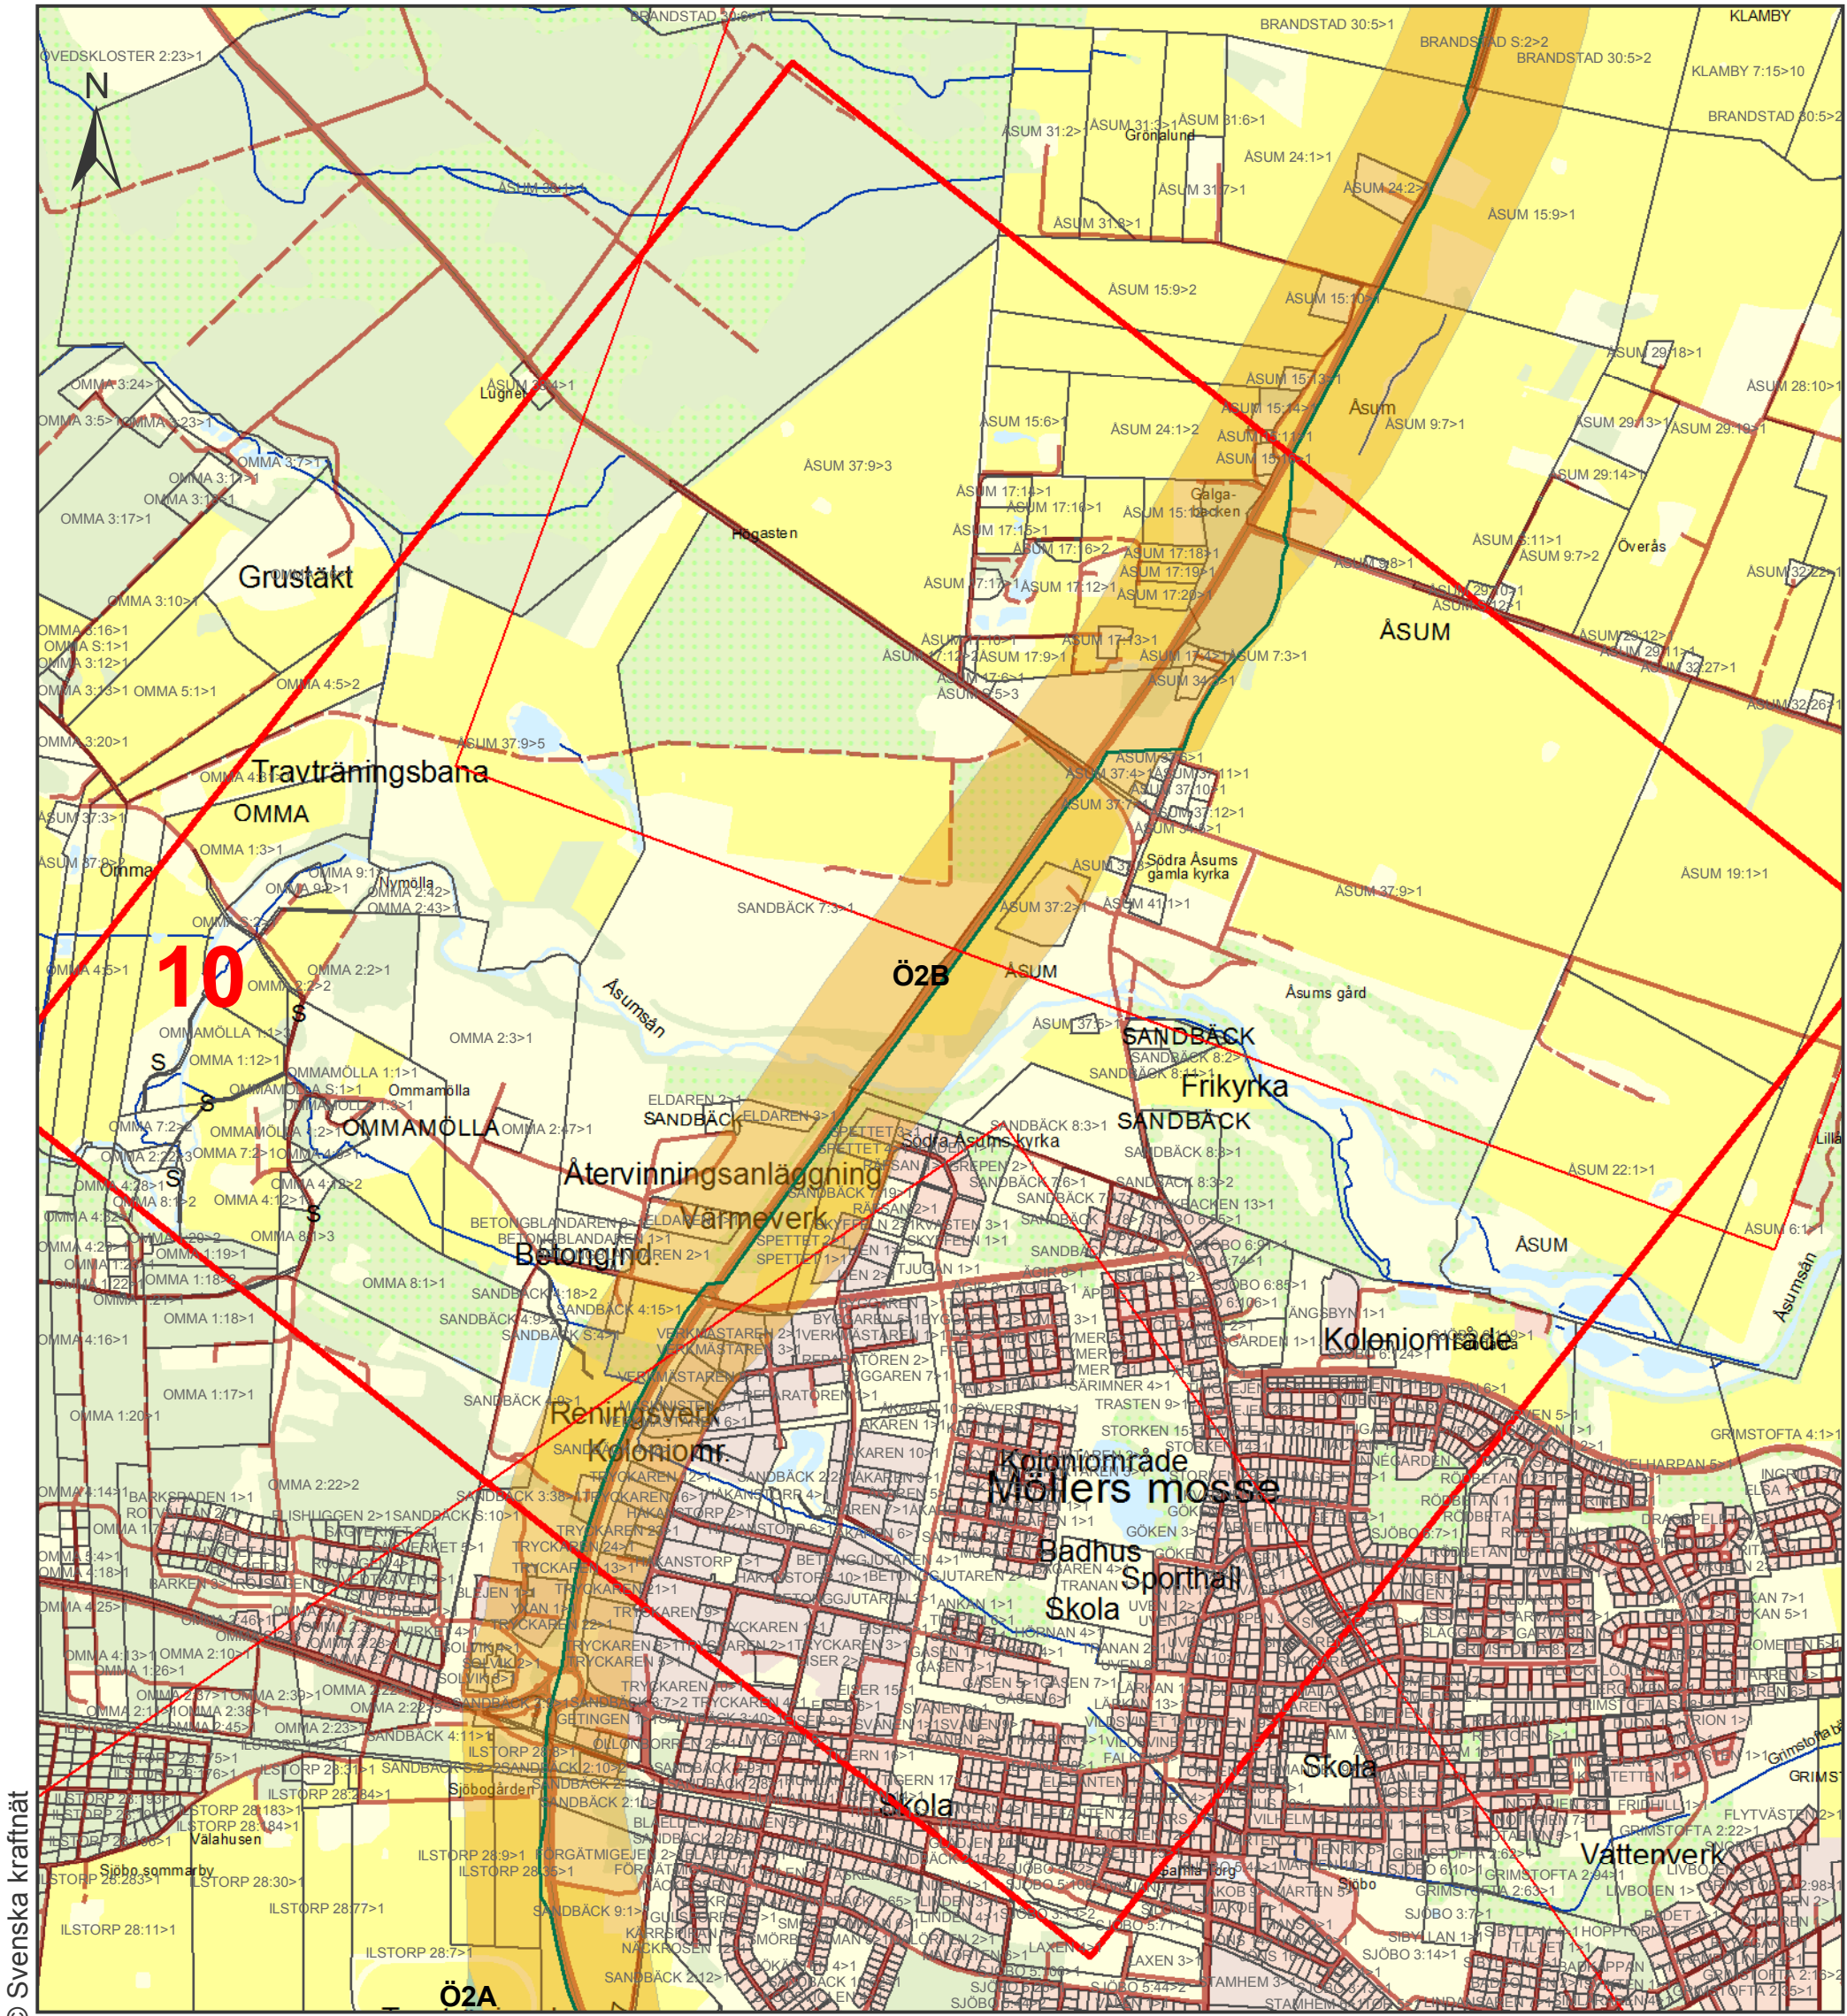

© Svenska kraftnät

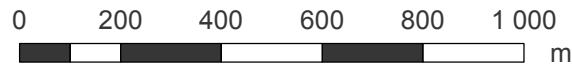


Teckenförklaring


Hansa PowerBridge

- Sträckning
- Kartbladsindex
- Aktuellt kartblad
- HPB HVDC-station Hurva
- HPB SJÖ Korridor
- HPB LAND Korridor
- Ö1
- Ö2A
- Ö2B
- Ö3
- Ö4A
- Ö4B
- Ö5

Befintlig anläggning

- Stationer 220-400 kV
- 400 kV luftledning
- 400 kV kabel
- 220 kV luftledning
- 220 kV kabel
- 130 kV luftledning
- HVDC luftledning
- HVDC kabel
- Stationsområde 220-400 kV



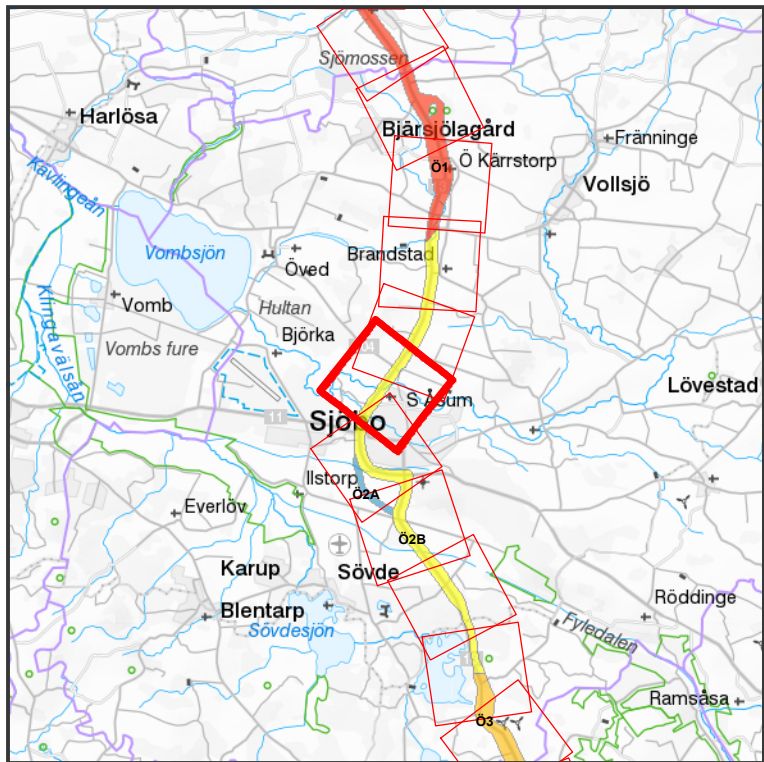


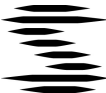

SVENSKA KRAFTNÄT

Hansa PowerBridge Fastighetskarta SAMRÅD 2

Bilaga	1	Skala	1:15 000	Upprättad av	Hugo Wennberg
Projektnummer	50036802	Pappersstorlek	A3	Organisation	Svenska kraftnät
Arendenummer	157657	Kartserie:blad	10 (20)	Datum	2019-01-17
Datakällor	© Lantmäteriet			Övrig information	

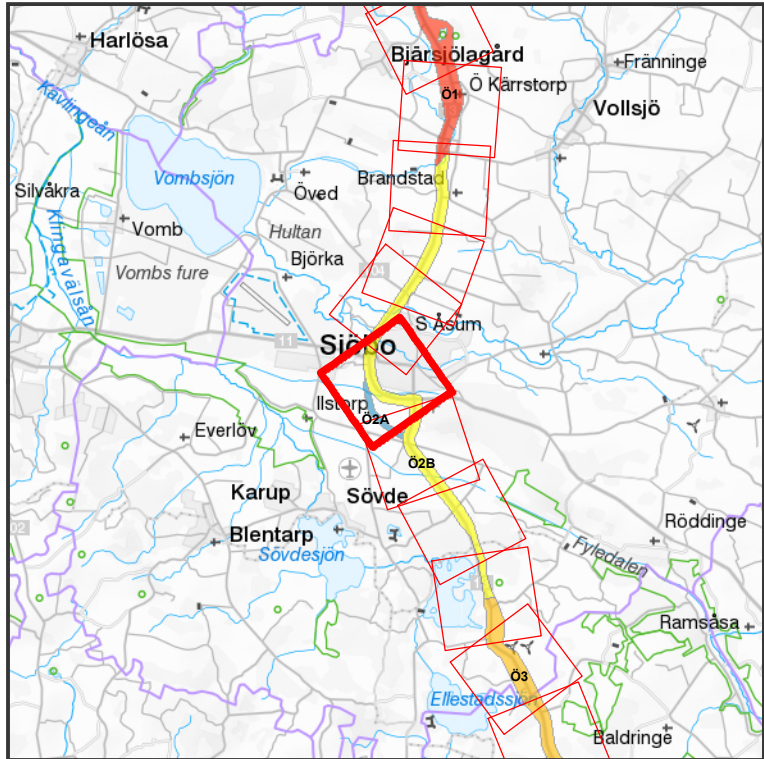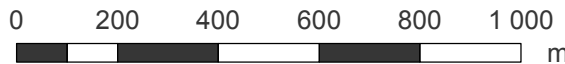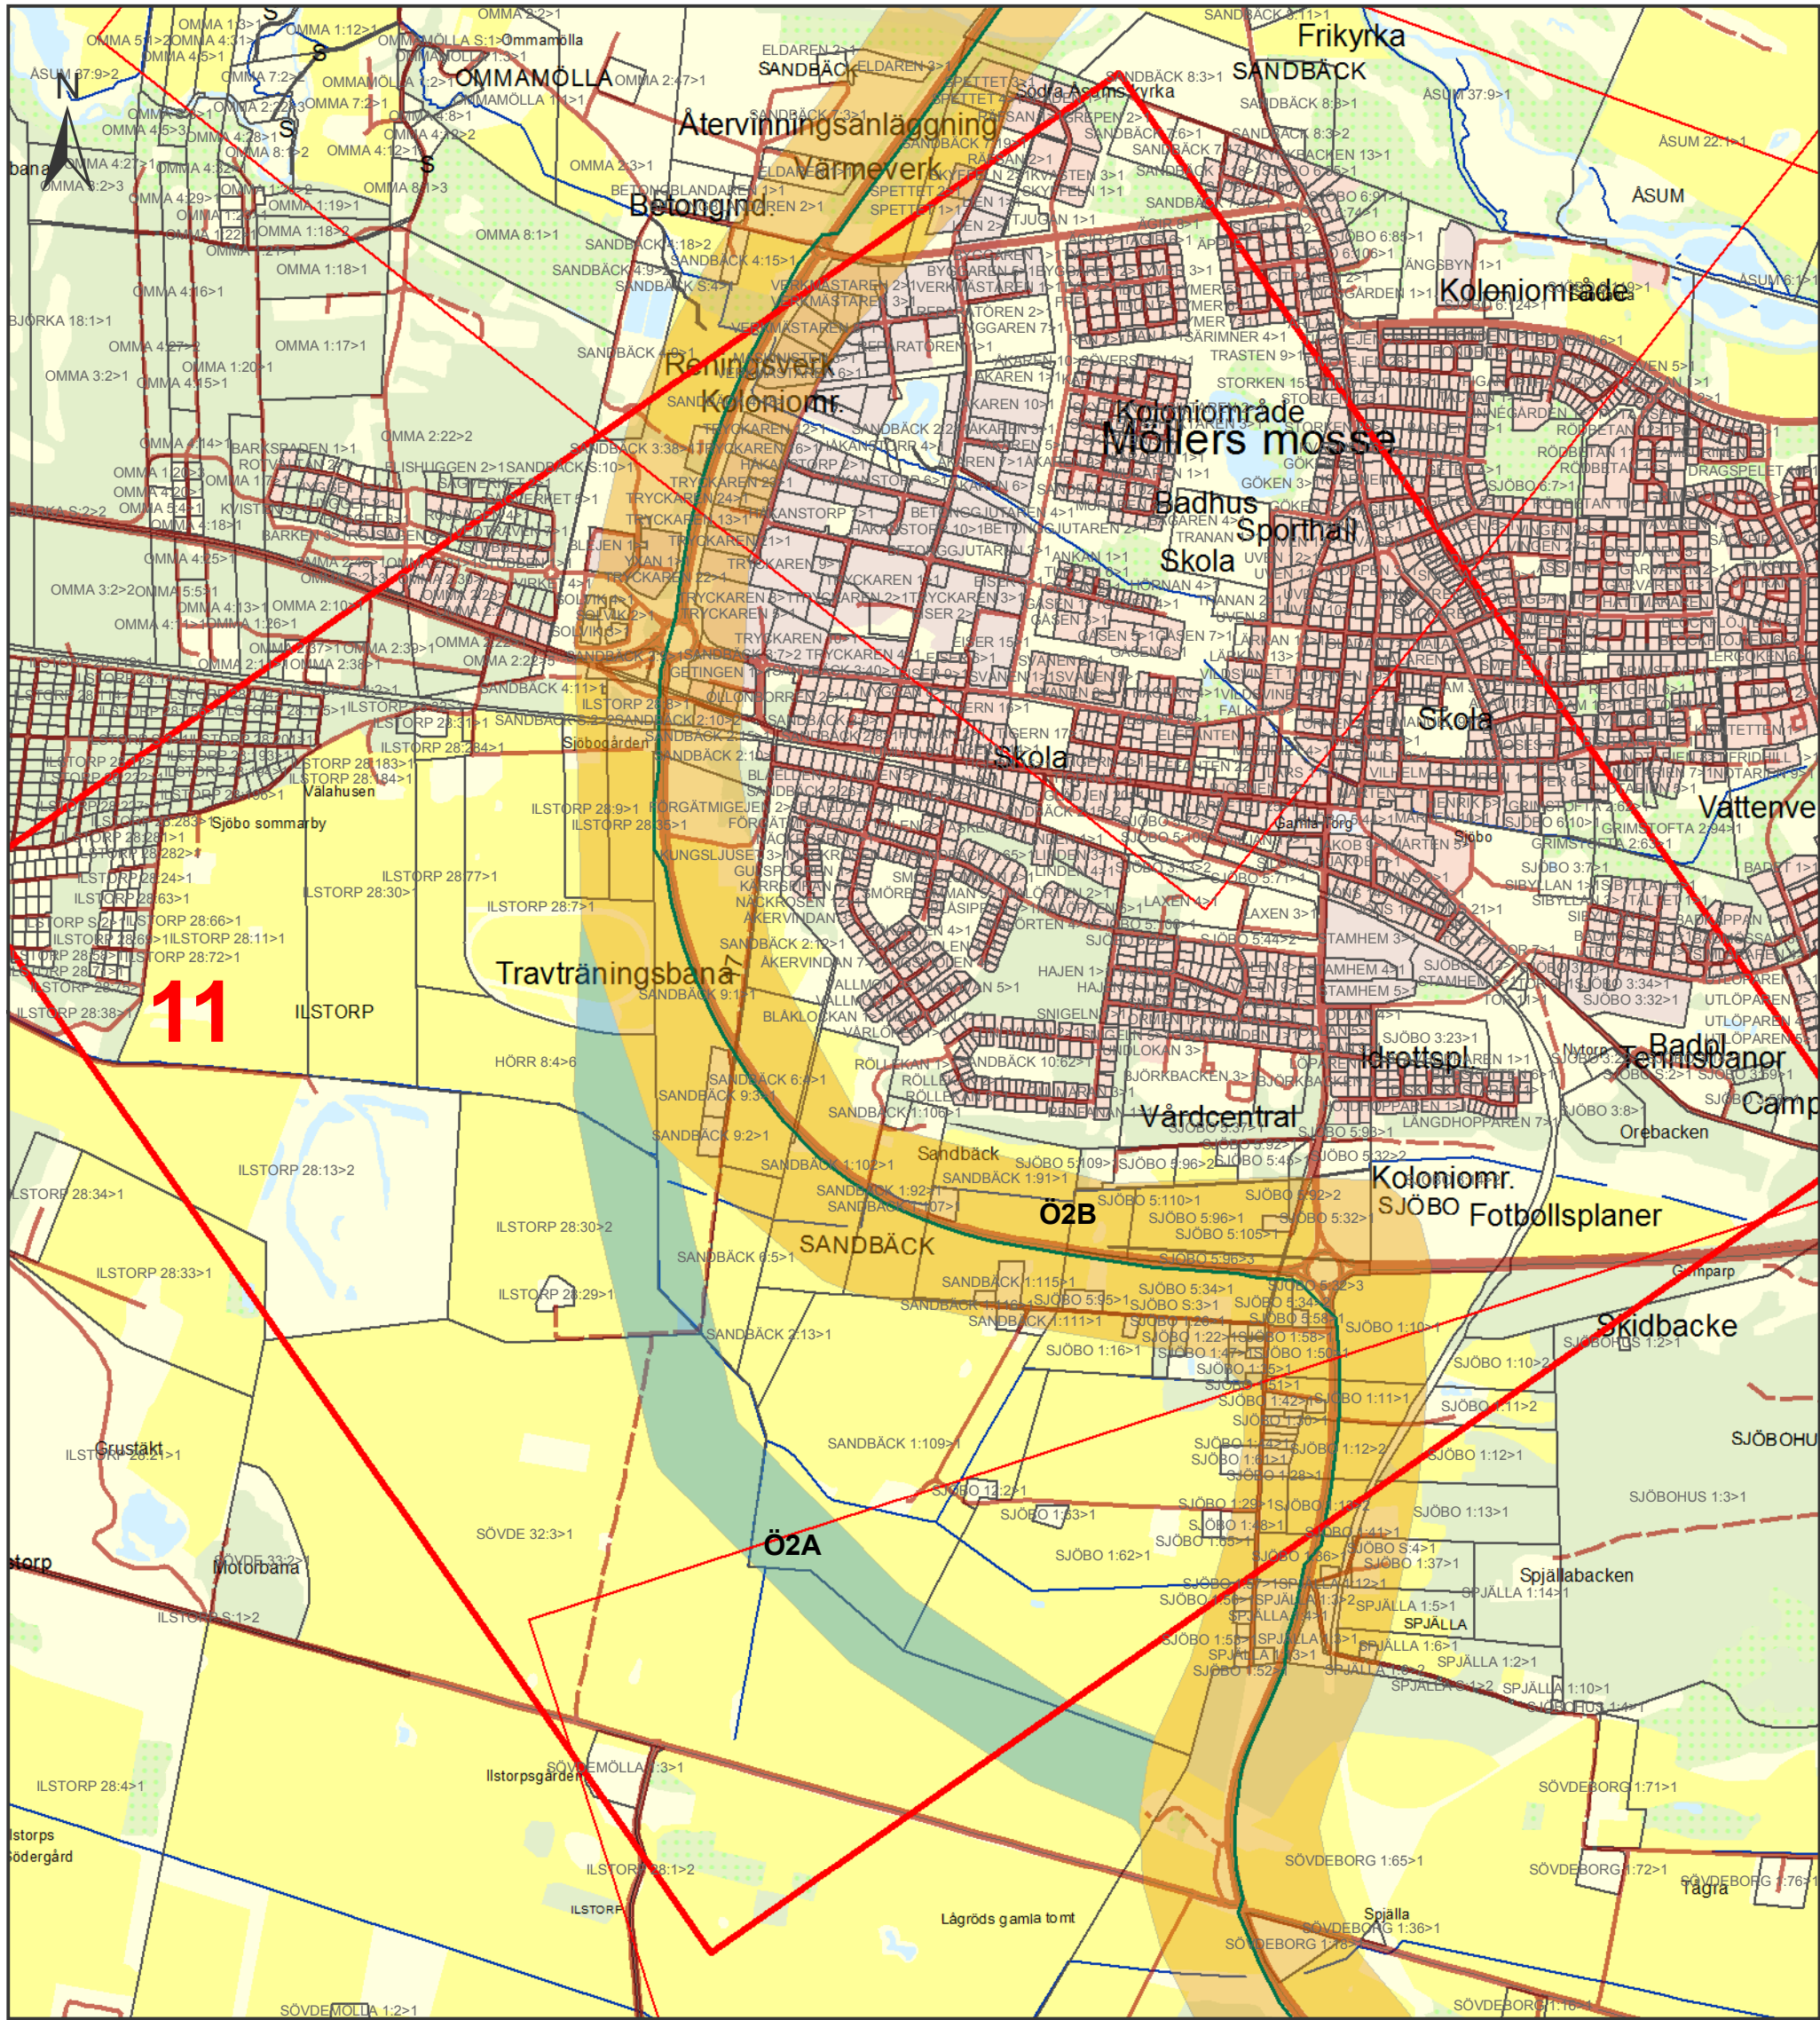

Teckenförklaring


Hansa PowerBridge

- Sträckning
- Kartbladsindex
- Aktuellt kartblad
- HPB HVDC-station Hurva
- HPB SJÖ Korridor
- HPB LAND Korridor
- Ö1
- Ö2A
- Ö2B
- Ö3
- Ö4A
- Ö4B
- Ö5


Befintlig anläggning

- Stationer 220-400 kV
- 400 kV luftledning
- 400 kV kabel
- 220 kV luftledning
- 220 kV kabel
- 130 kV luftledning
- HVDC luftledning
- HVDC kabel
- Stationsområde 220-400 kV

		SVENSKA KRAFTNÄT		Hansa PowerBridge	
				Fastighetskarta	
				SAMRÅD 2	
Bilaga	1	Skala	1:15 000	Upprättad av	Hugo Wennberg
Projektnummer	50036802	Pappersstorlek	A3	Organisation	Svenska kraftnät
Arendenummer	157657	Kartserie:blad	11 (20)	Datum	2019-01-17
Datakällor				Övrig information	
© Lantmäteriet					

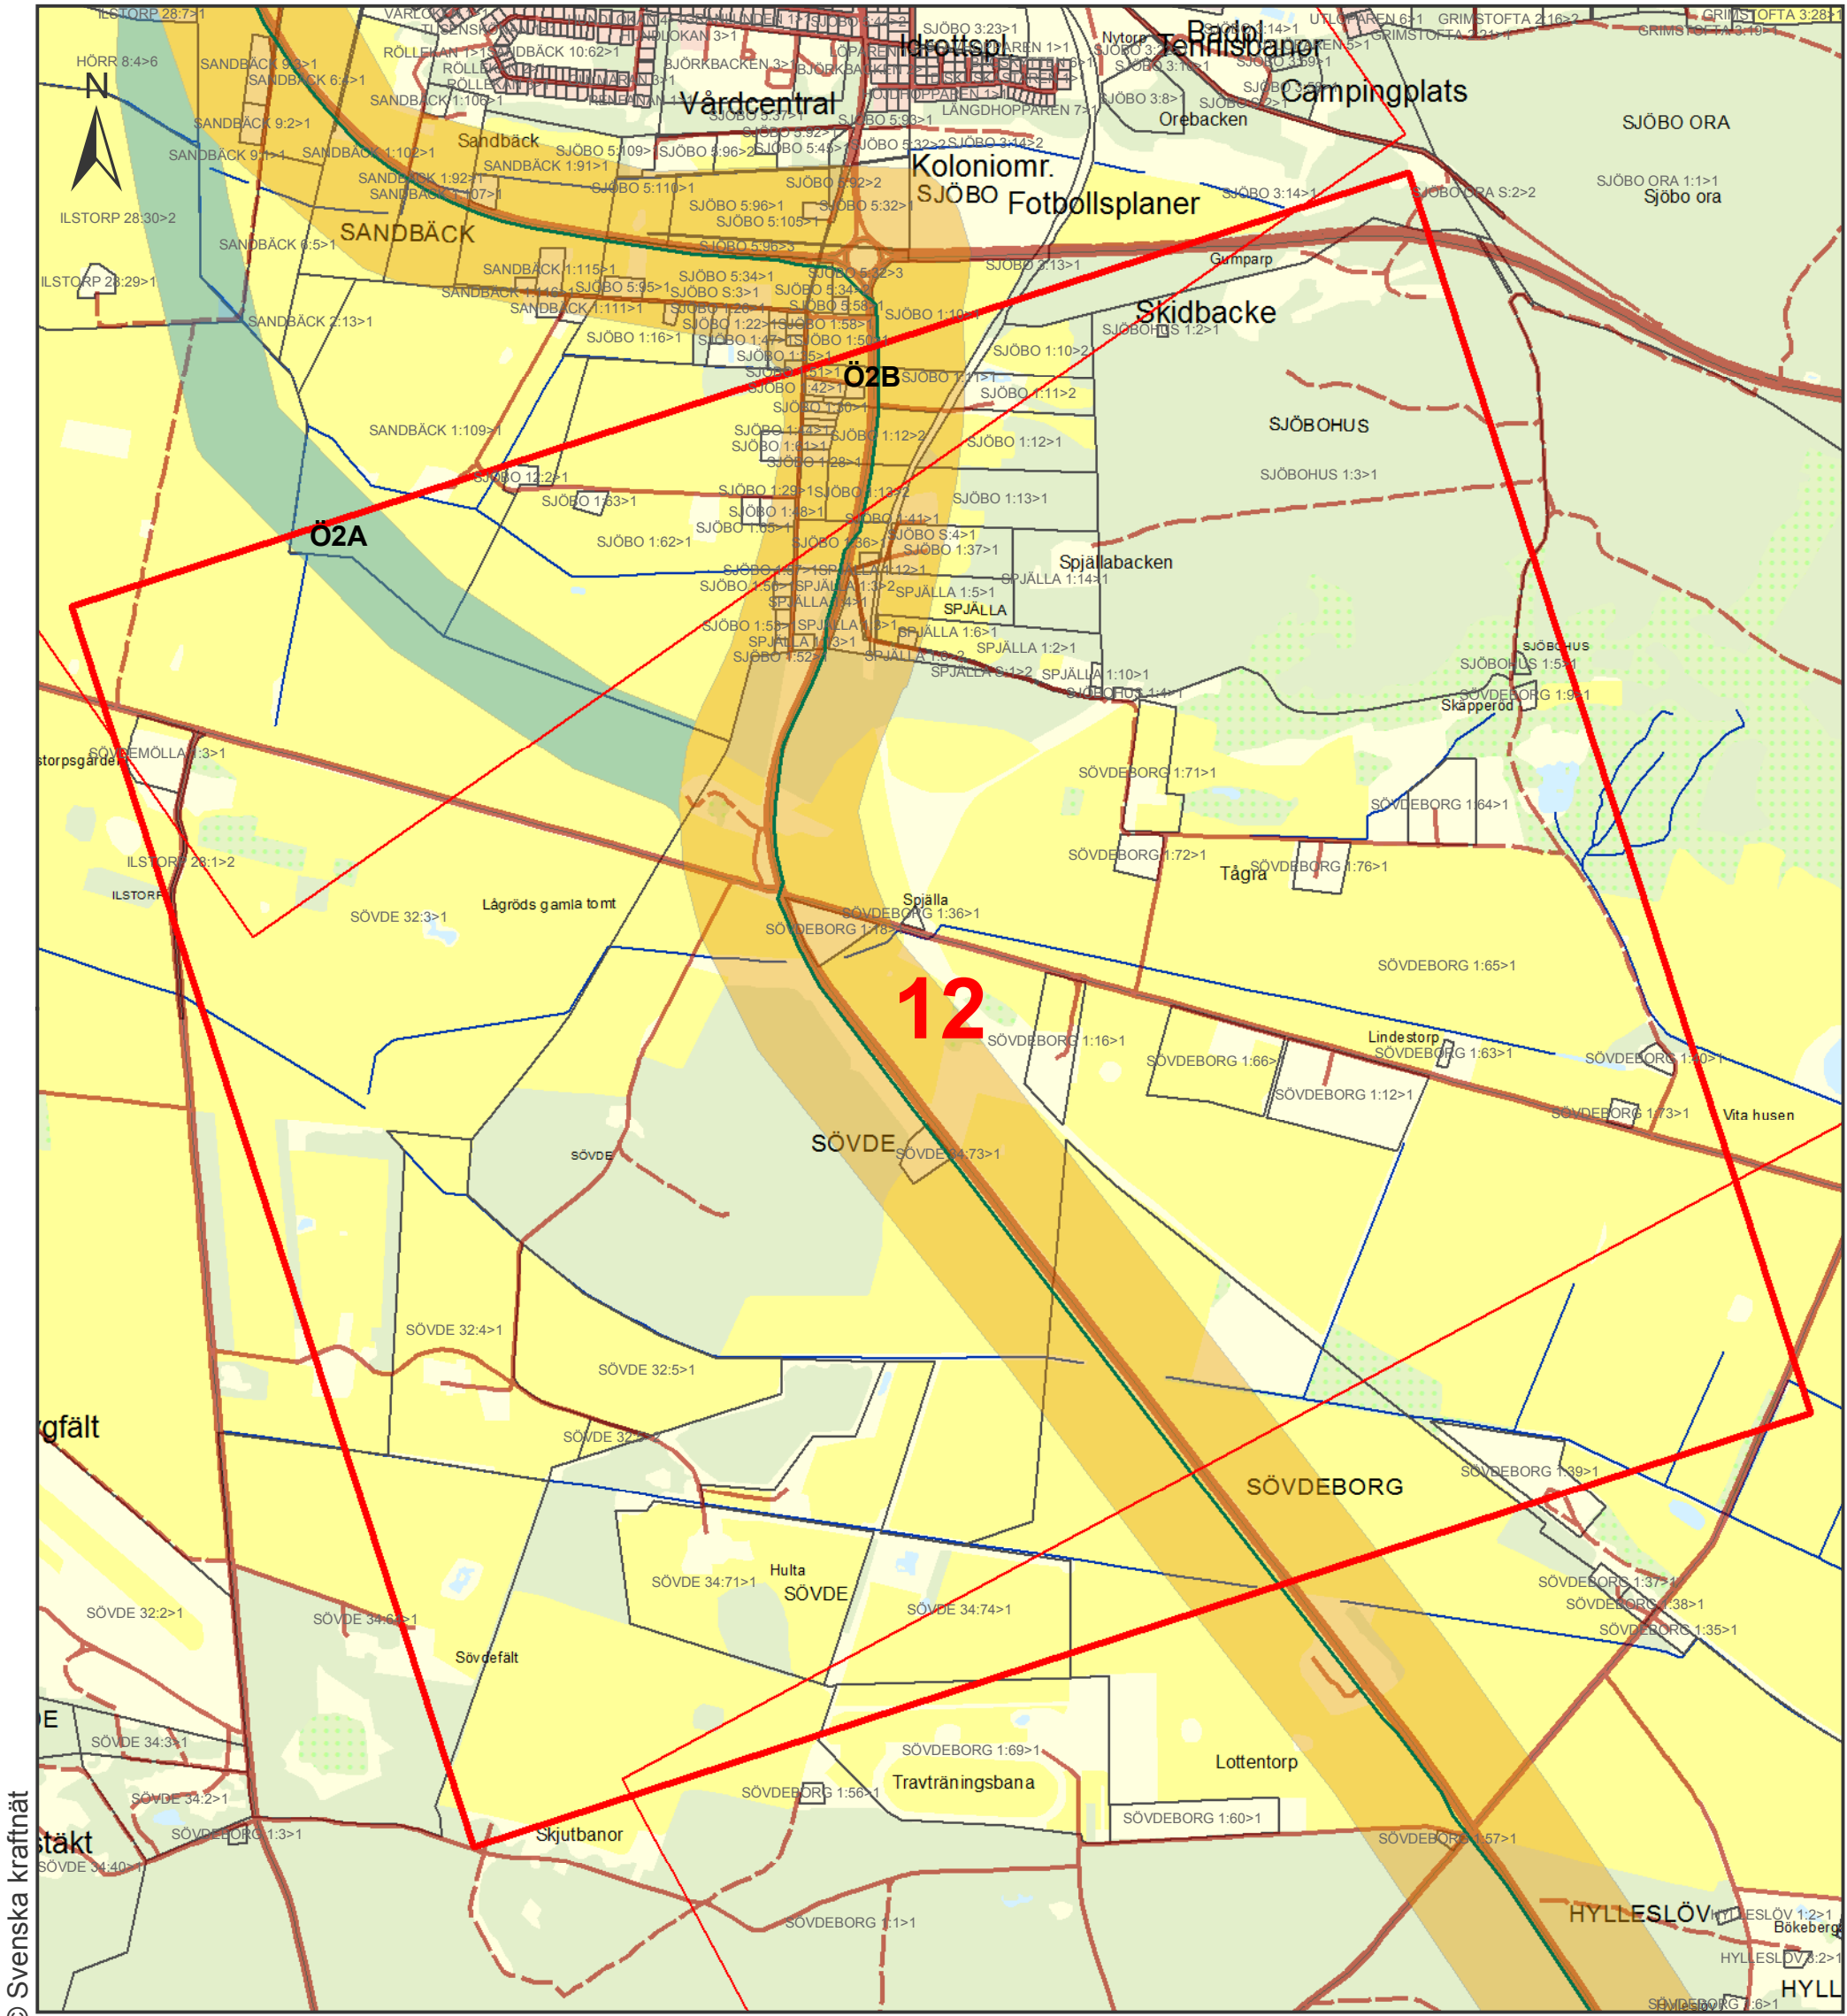

© Svenska kraftnät

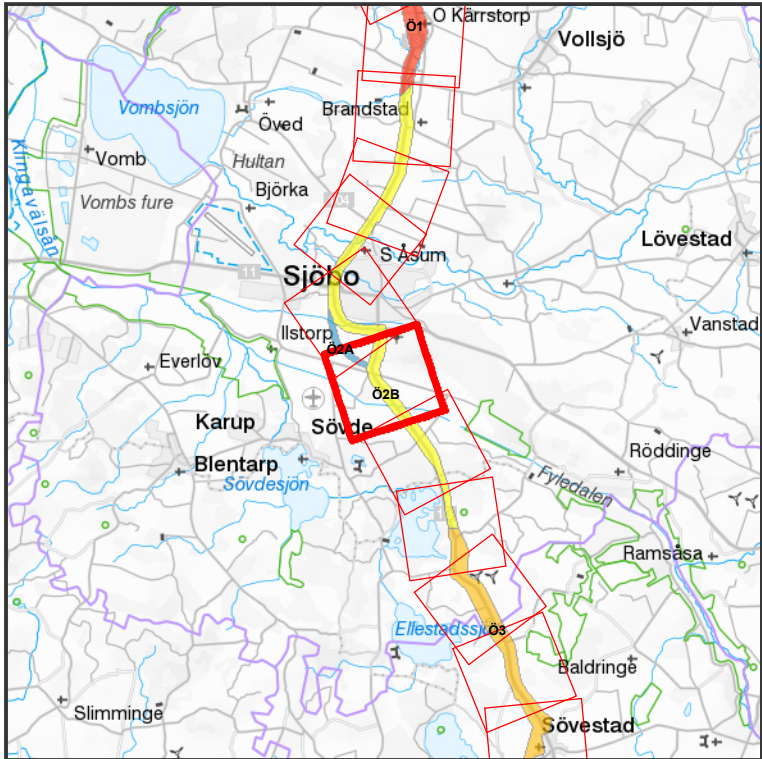

Teckenförklaring

Hansa PowerBridge



- Sträckning
- Kartbladsindex
- Aktuellt kartblad
- HPB HVDC-station Hurva
- HPB SJÖ Korridor
- HPB LAND Korridor
- Ö1
- Ö2A
- Ö2B
- Ö3
- Ö4A
- Ö4B
- Ö5

Befintlig anläggning

- Stationer 220-400 kV
- 400 kV luftledning
- 400 kV kabel
- 220 kV luftledning
- 220 kV kabel
- 130 kV luftledning
- HVDC luftledning
- HVDC kabel
- Stationsområde 220-400 kV



<

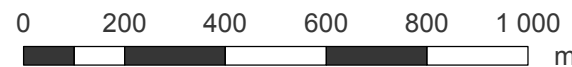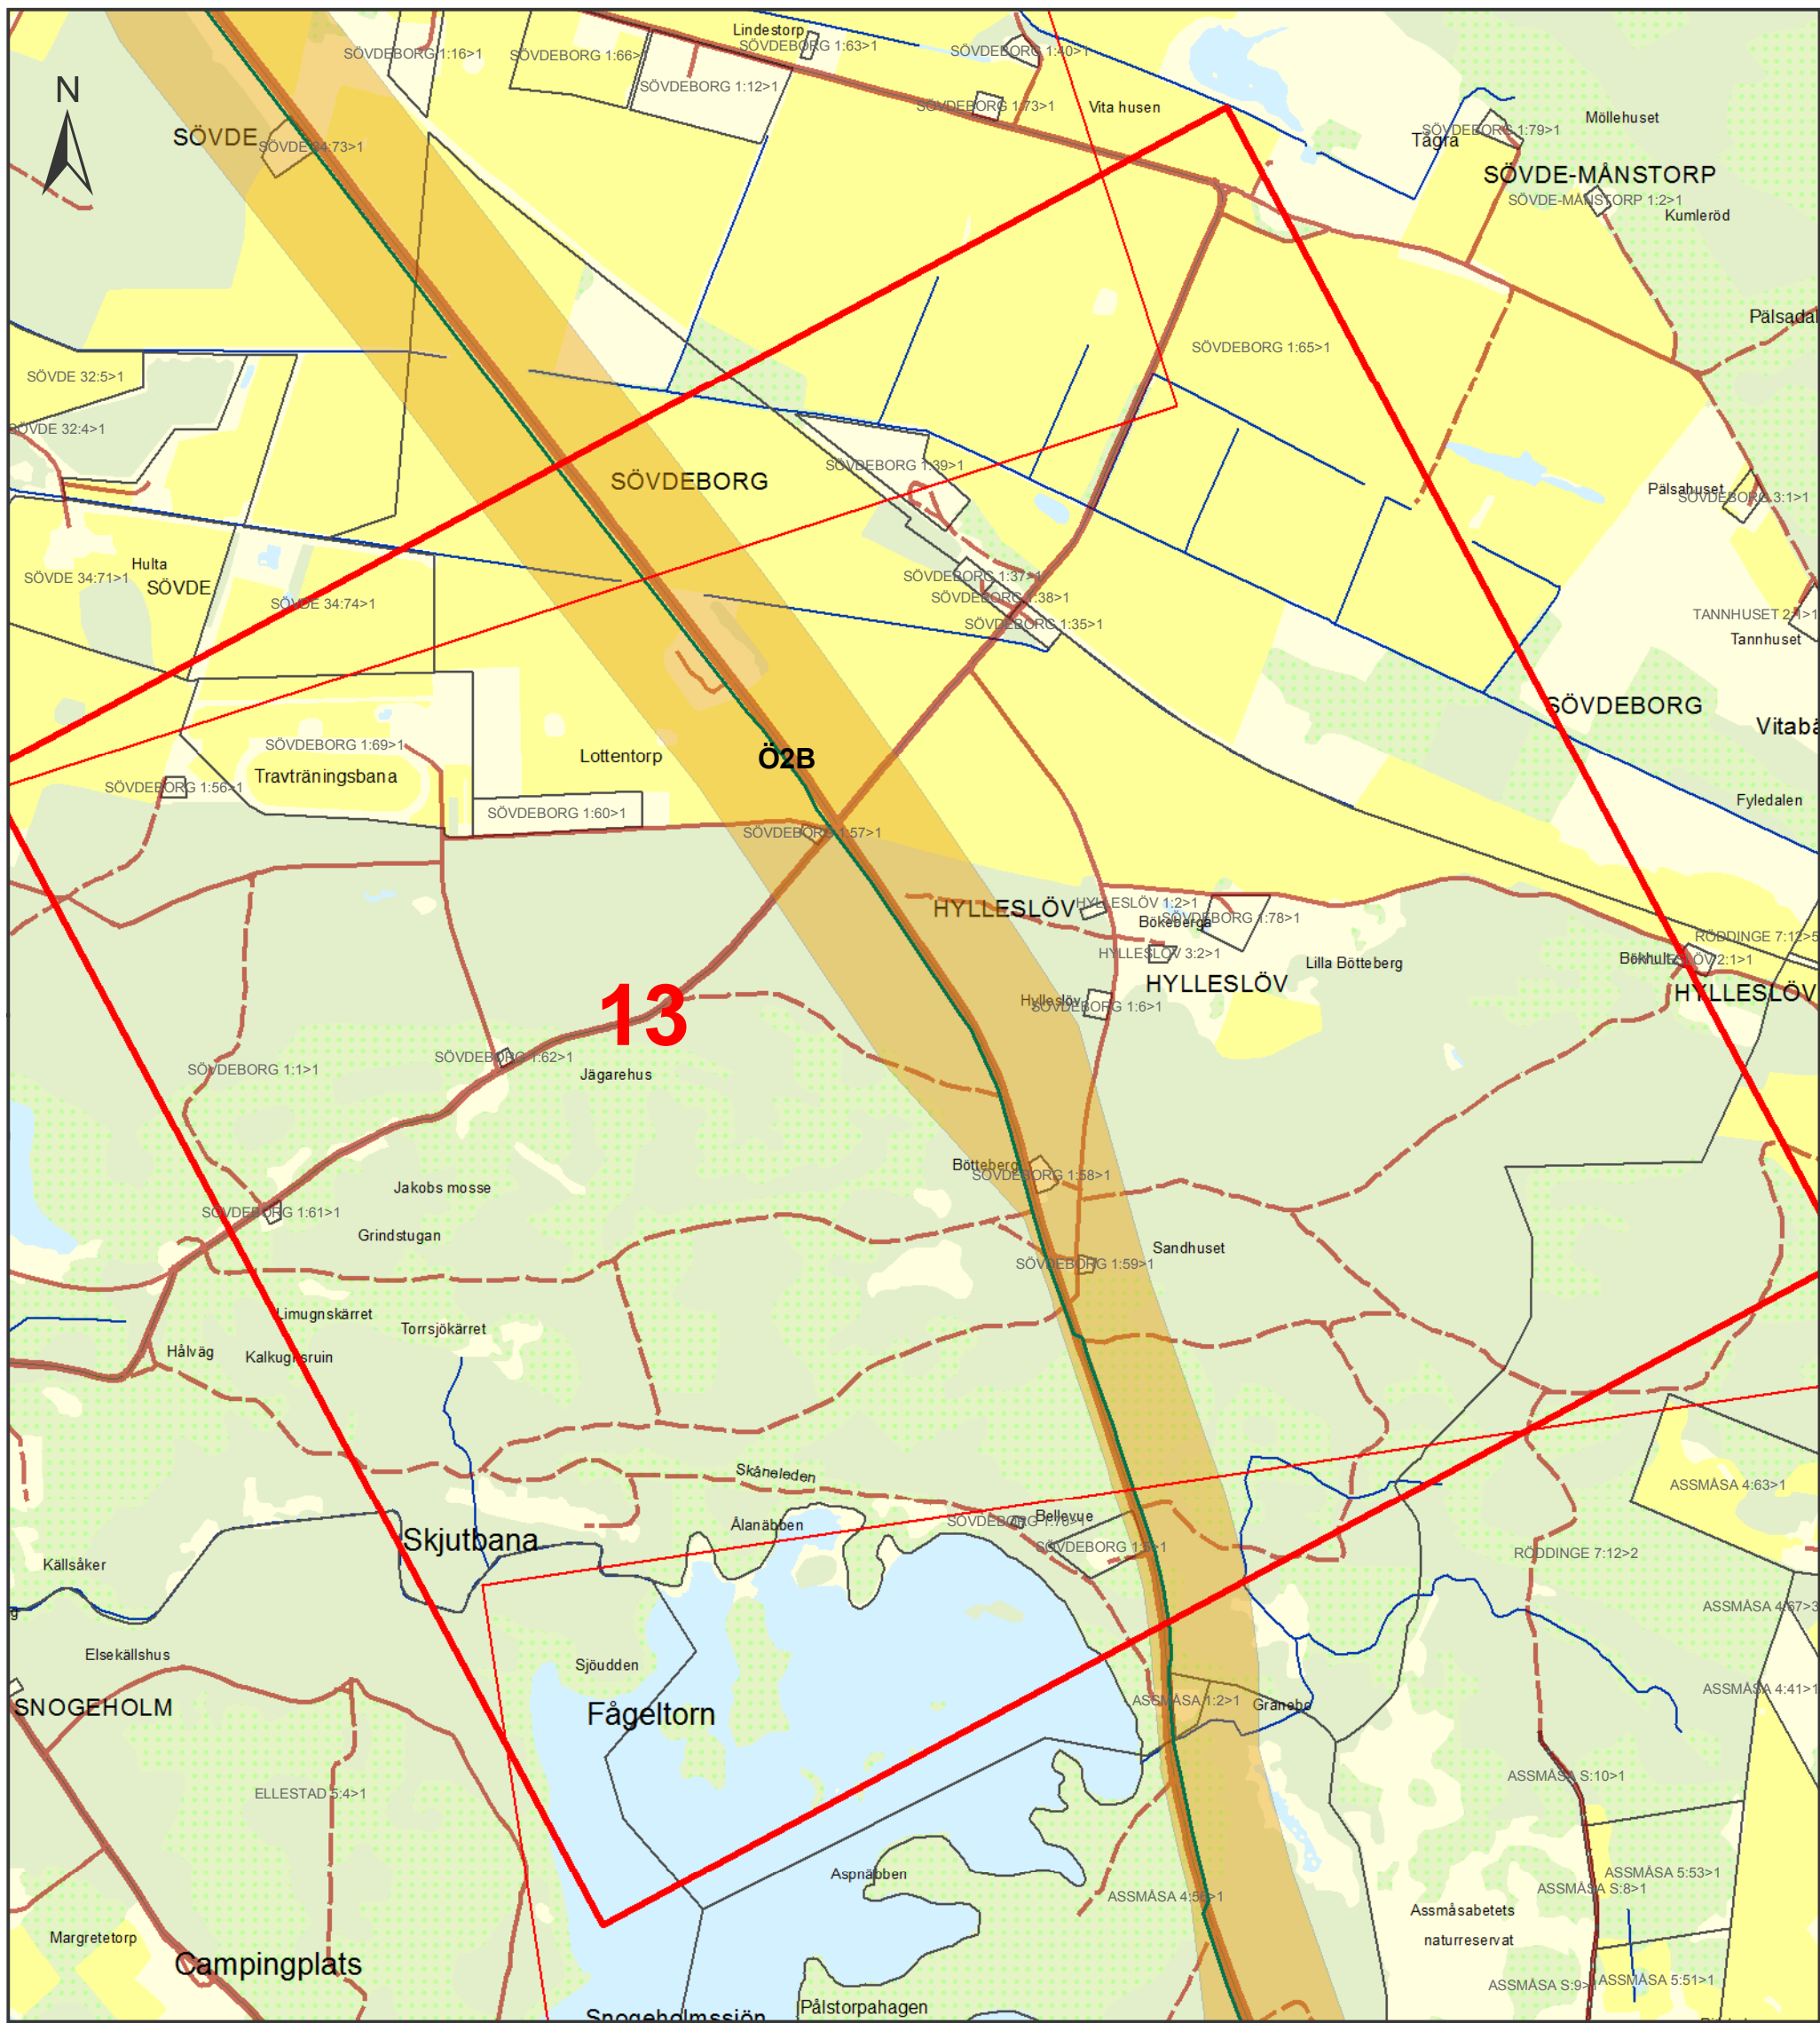


Teckenförklaring

Hansa PowerBridge




- Sträckning
- Kartbladsindex
- Aktuellt kartblad
- HPB HVDC-station Hurva
- HPB SJÖ Korridor
- HPB LAND Korridor
 - Ö1
 - Ö2A
 - Ö2B
 - Ö3
 - Ö4A
 - Ö4B
 - Ö5

Befintlig anläggning

- Stationer 220-400 kV
- 400 kV luftledning
- 400 kV kabel
- 220 kV luftledning
- 220 kV kabel
- 130 kV luftledning
- HVDC luftledning
- HVDC kabel
- Stationsområde 220-400 kV

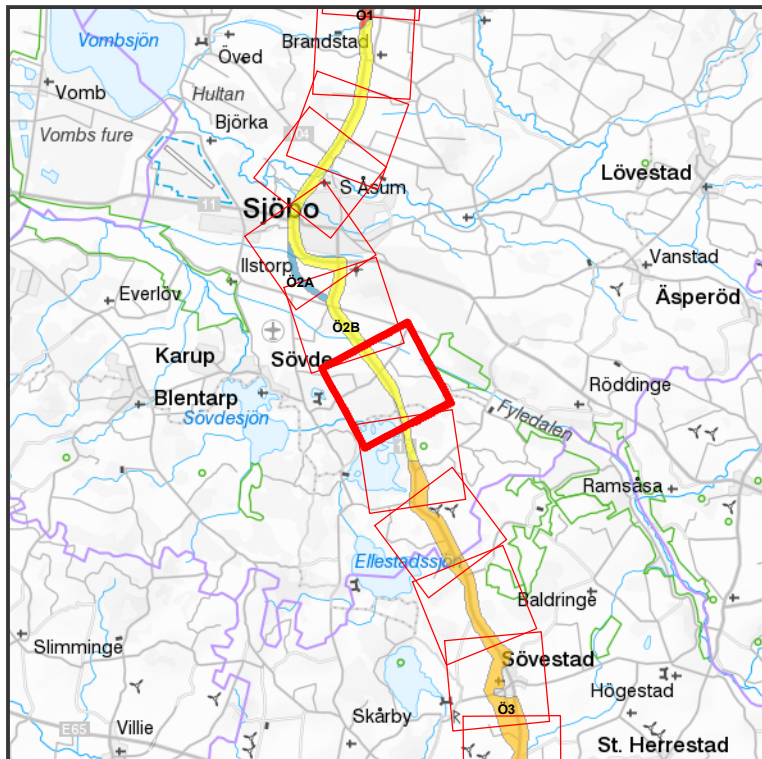

		Hansa PowerBridge Fastighetskarta SAMRÅD 2	
Bilaga	1	Skala	1:15 000
Projektnummer	50036802	Pappersstorlek	A3
Ärendenummer	157657	Kartserie:blad	13 (20)
Datakällor	Övrig information		
Upprättad av		Hugo Wennberg	
Organisation		Svenska kraftnät	
Datum		2019-01-17	

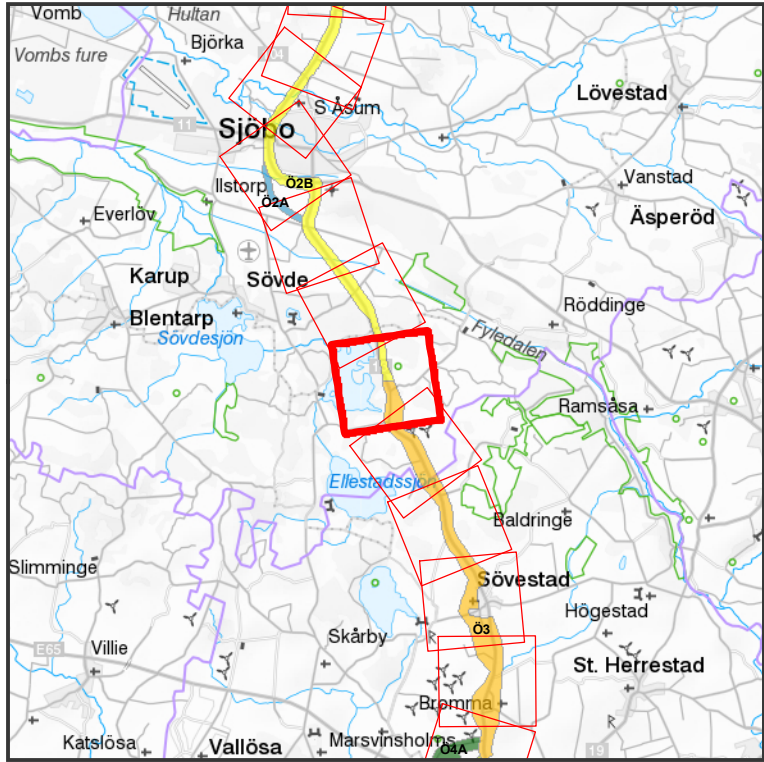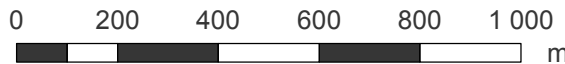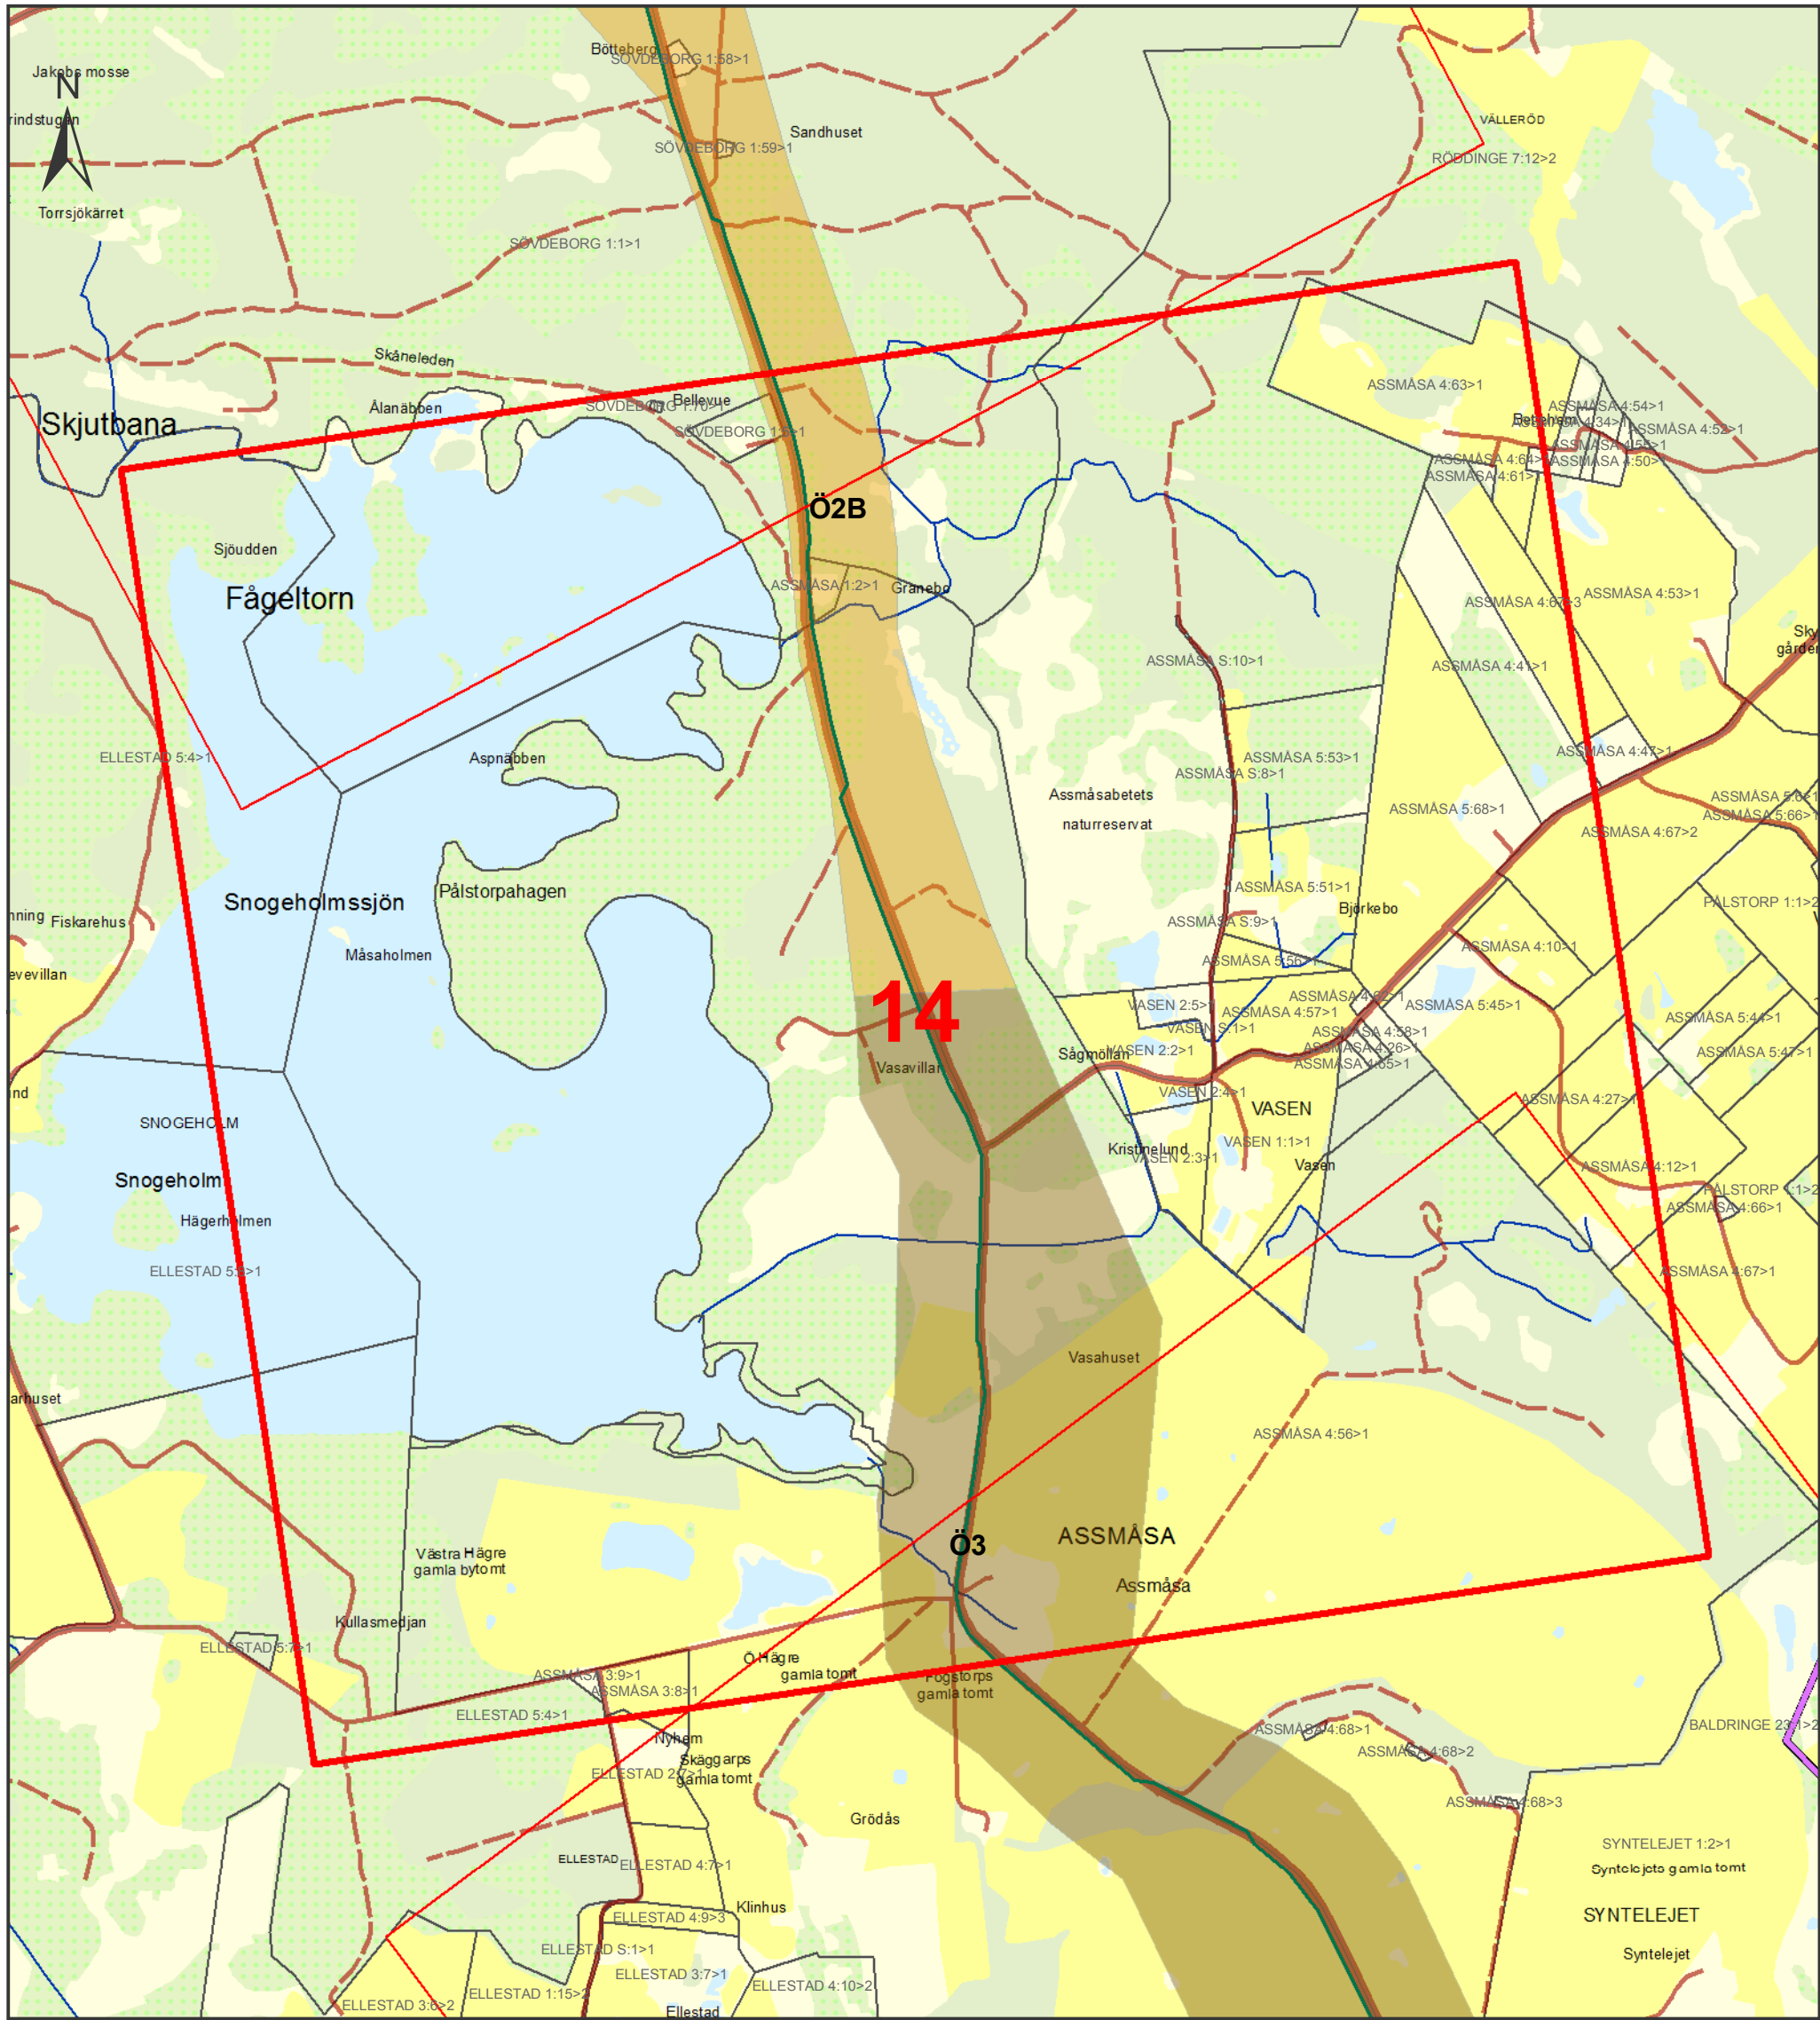

Teckenförklaring


Hansa PowerBridge

- Sträckning
- Kartbladsindex
- Aktuellt kartblad
- HPB HVDC-station Hurva
- HPB SJÖ Korridor
- HPB LAND Korridor
 - Ö1
 - Ö2A
 - Ö2B
 - Ö3
 - Ö4A
 - Ö4B
 - Ö5



Befintlig anläggning

- Stationer 220-400 kV
- 400 kV luftledning
- 400 kV kabel
- 220 kV luftledning
- 220 kV kabel
- 130 kV luftledning
- HVDC luftledning
- HVDC kabel
- Stationsområde 220-400 kV

		SVENSKA KRAFTNÄT		Hansa PowerBridge Fastighetskarta SAMRÅD 2	
Bilaga		1	Skala	1:15 000	Upprättad av Hugo Wennberg
Projektnummer		50036802	Pappersstorlek	A3	Organisation Svenska kraftnät
Ärendenummer		157657	Kartserie:blad	14 (20)	Datum 2019-01-17
Datakällor		Övrig information			
© Lantmäteriet					

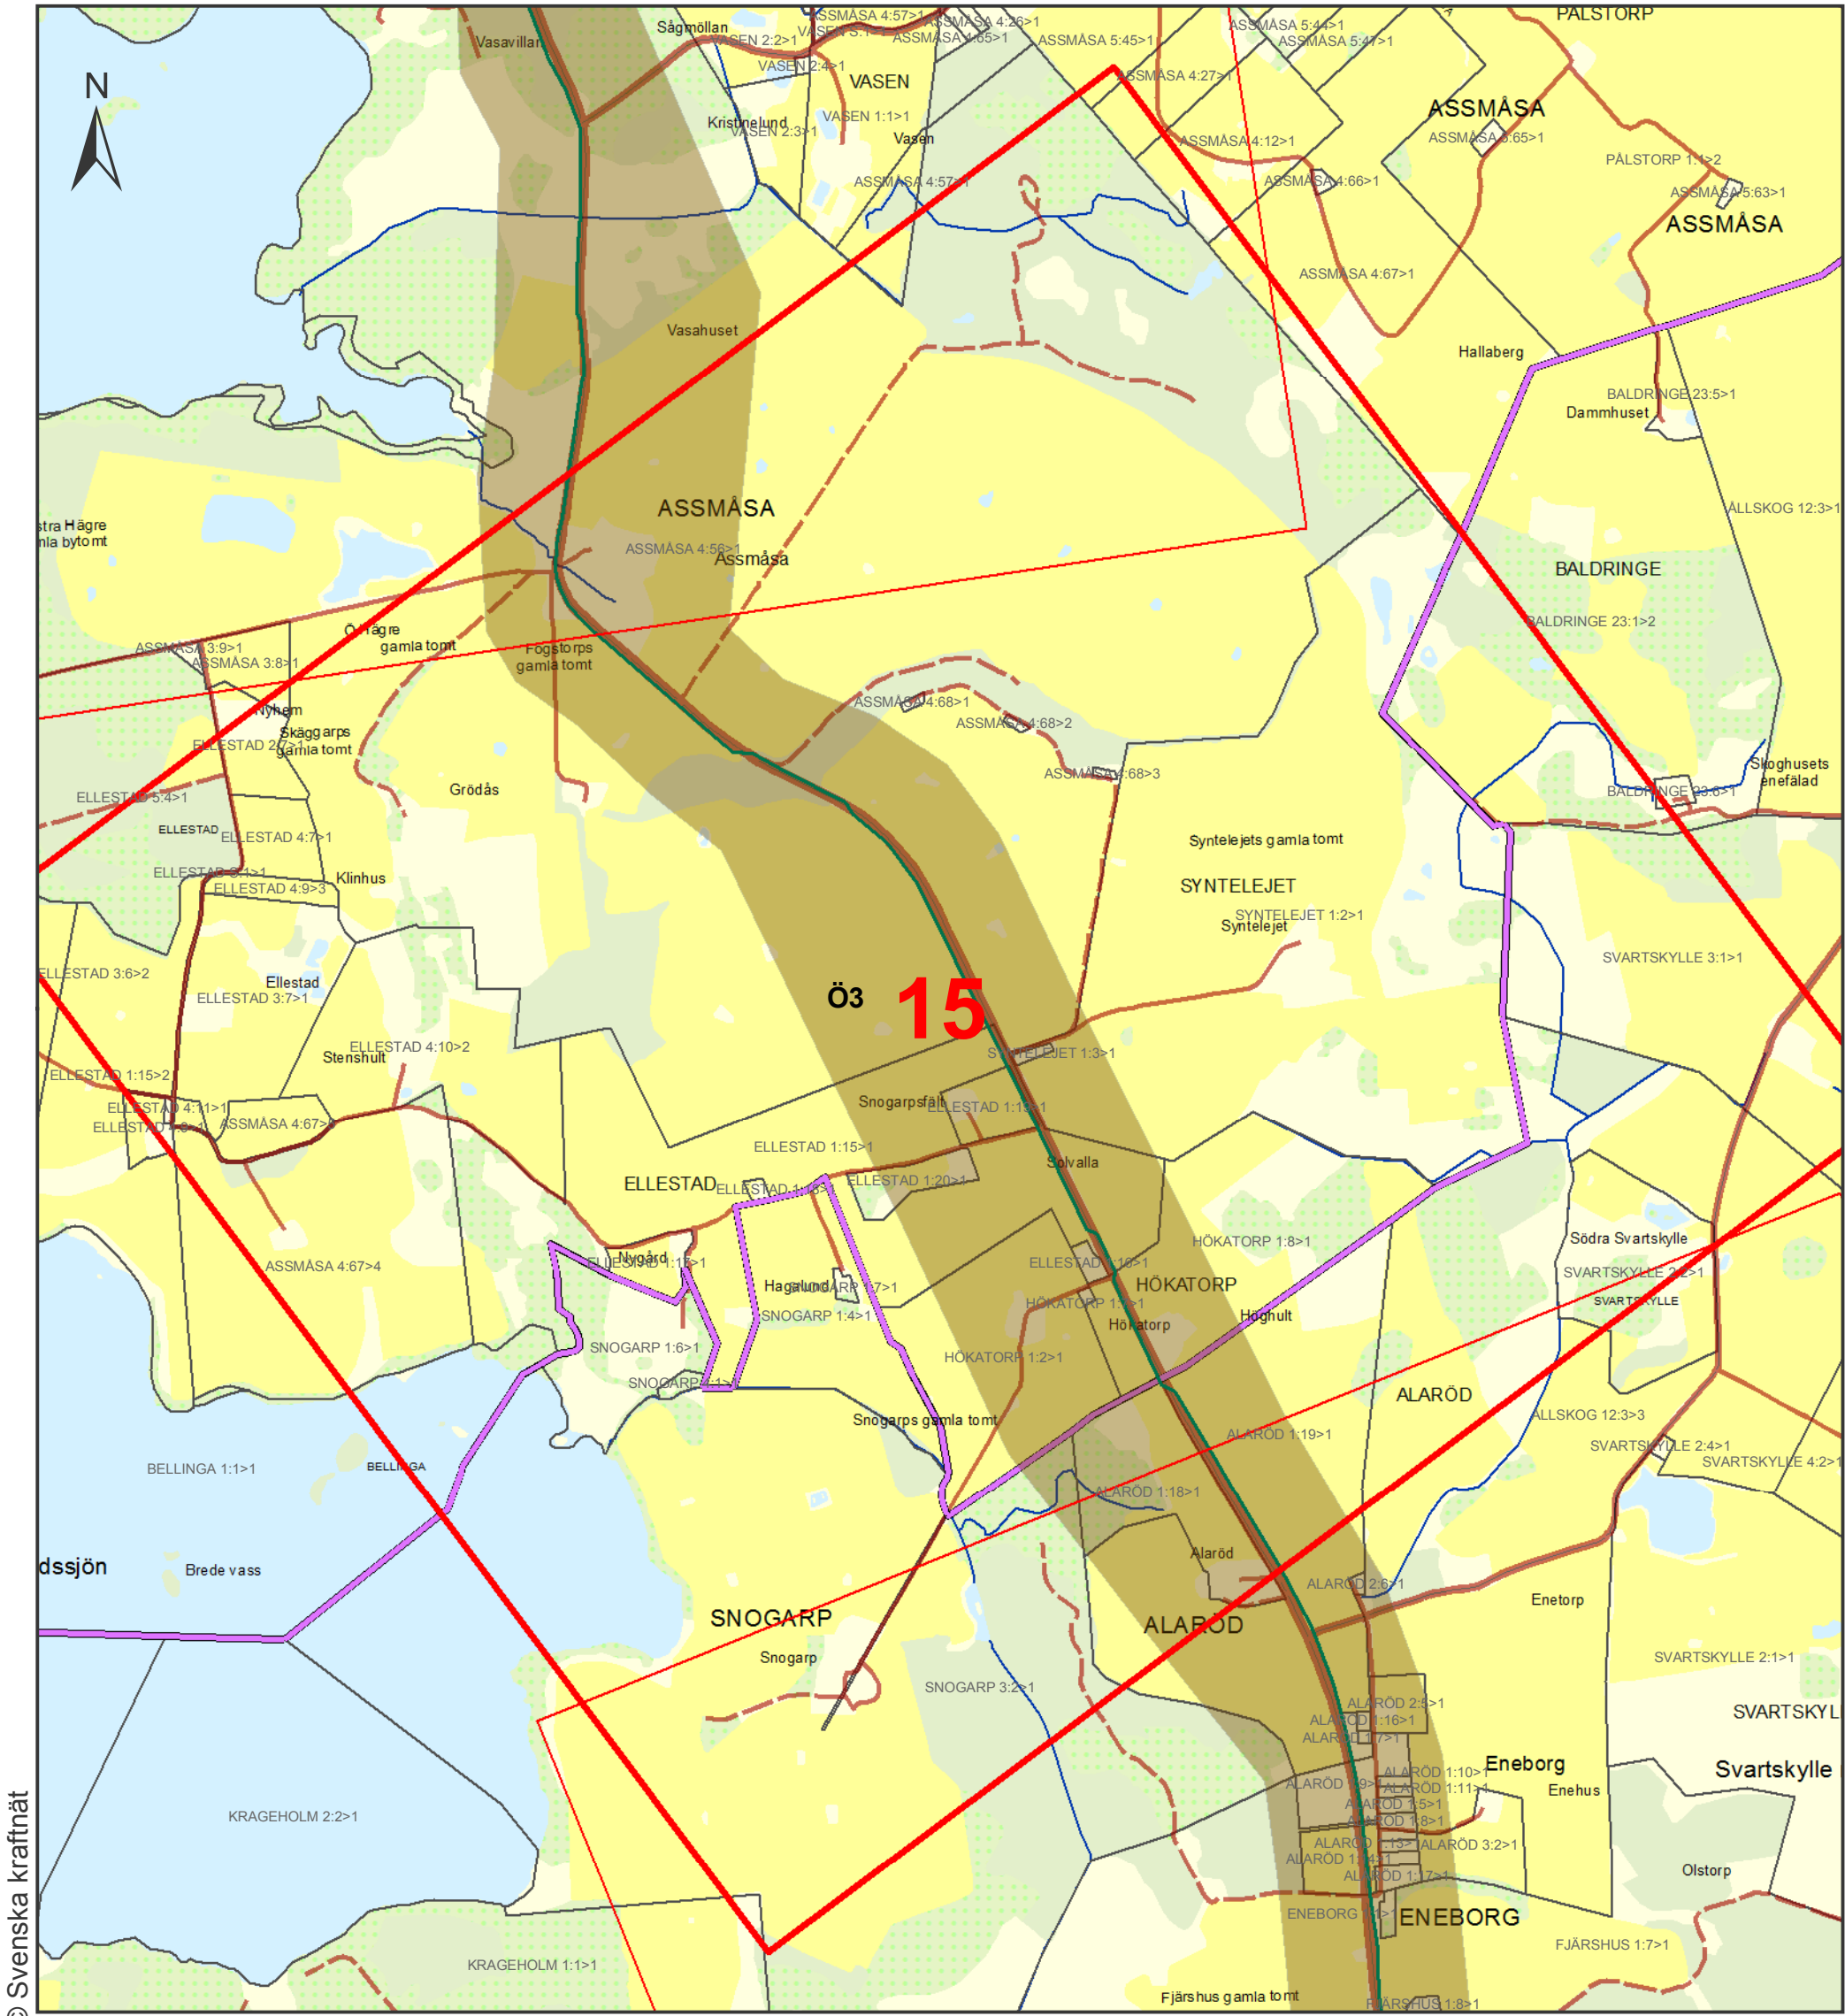

© Svenska kraftnät

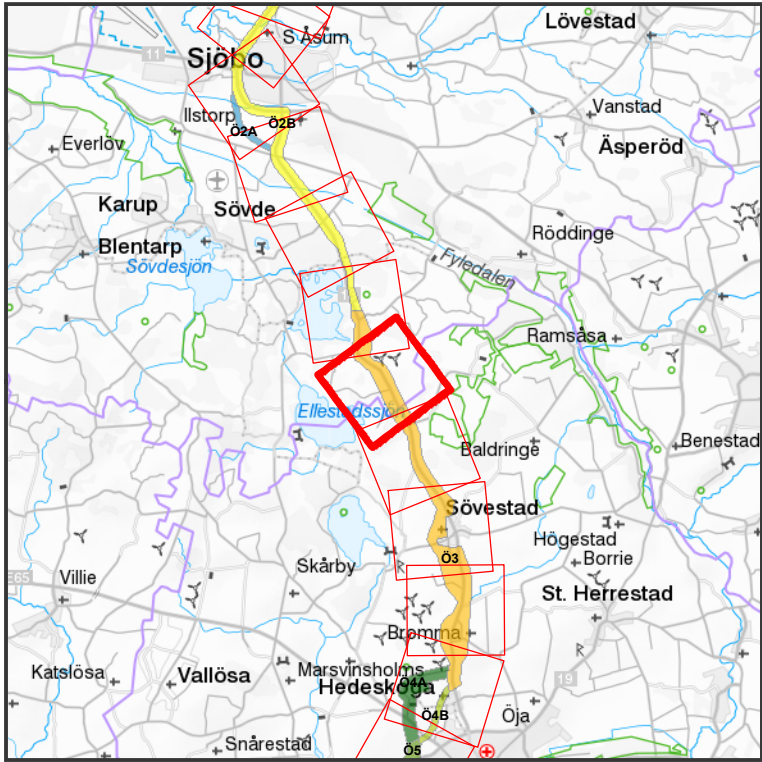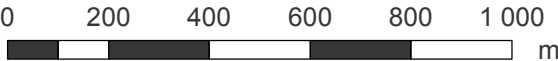

Teckenförklaring

Hansa PowerBridge

- Sträckning
- Kartbladsindex
- Aktuellt kartblad
- HPB HVDC-station Hurva
- HPB SJÖ Korridor
- HPB LAND Korridor
- Ö1
- Ö2A
- Ö2B
- Ö3
- Ö4A
- Ö4B
- Ö5

Befintlig anläggning

- Stationer 220-400 kV
- 400 kV luftledning
- 400 kV kabel
- 220 kV luftledning
- 220 kV kabel
- 130 kV luftledning
- HVDC luftledning
- HVDC kabel
- Stationsområde 220-400 kV





SVENSKA
KRAFTNÄT

Hansa PowerBridge

Fastighetskarta

SAMRÅD 2

Bilaga	1	Skala	1:15 000	Upprättad av	Hugo Wennberg
Projektnummer	50036802	Pappersstorlek	A3	Organisation	Svenska kraftnät
Ärendenummer	157657	Kartserie:blad	15 (20)	Datum	2019-01-17
Datakällor	Övrig information				
© Lantmäteriet					

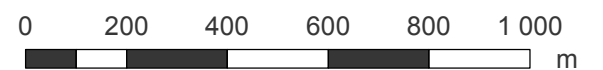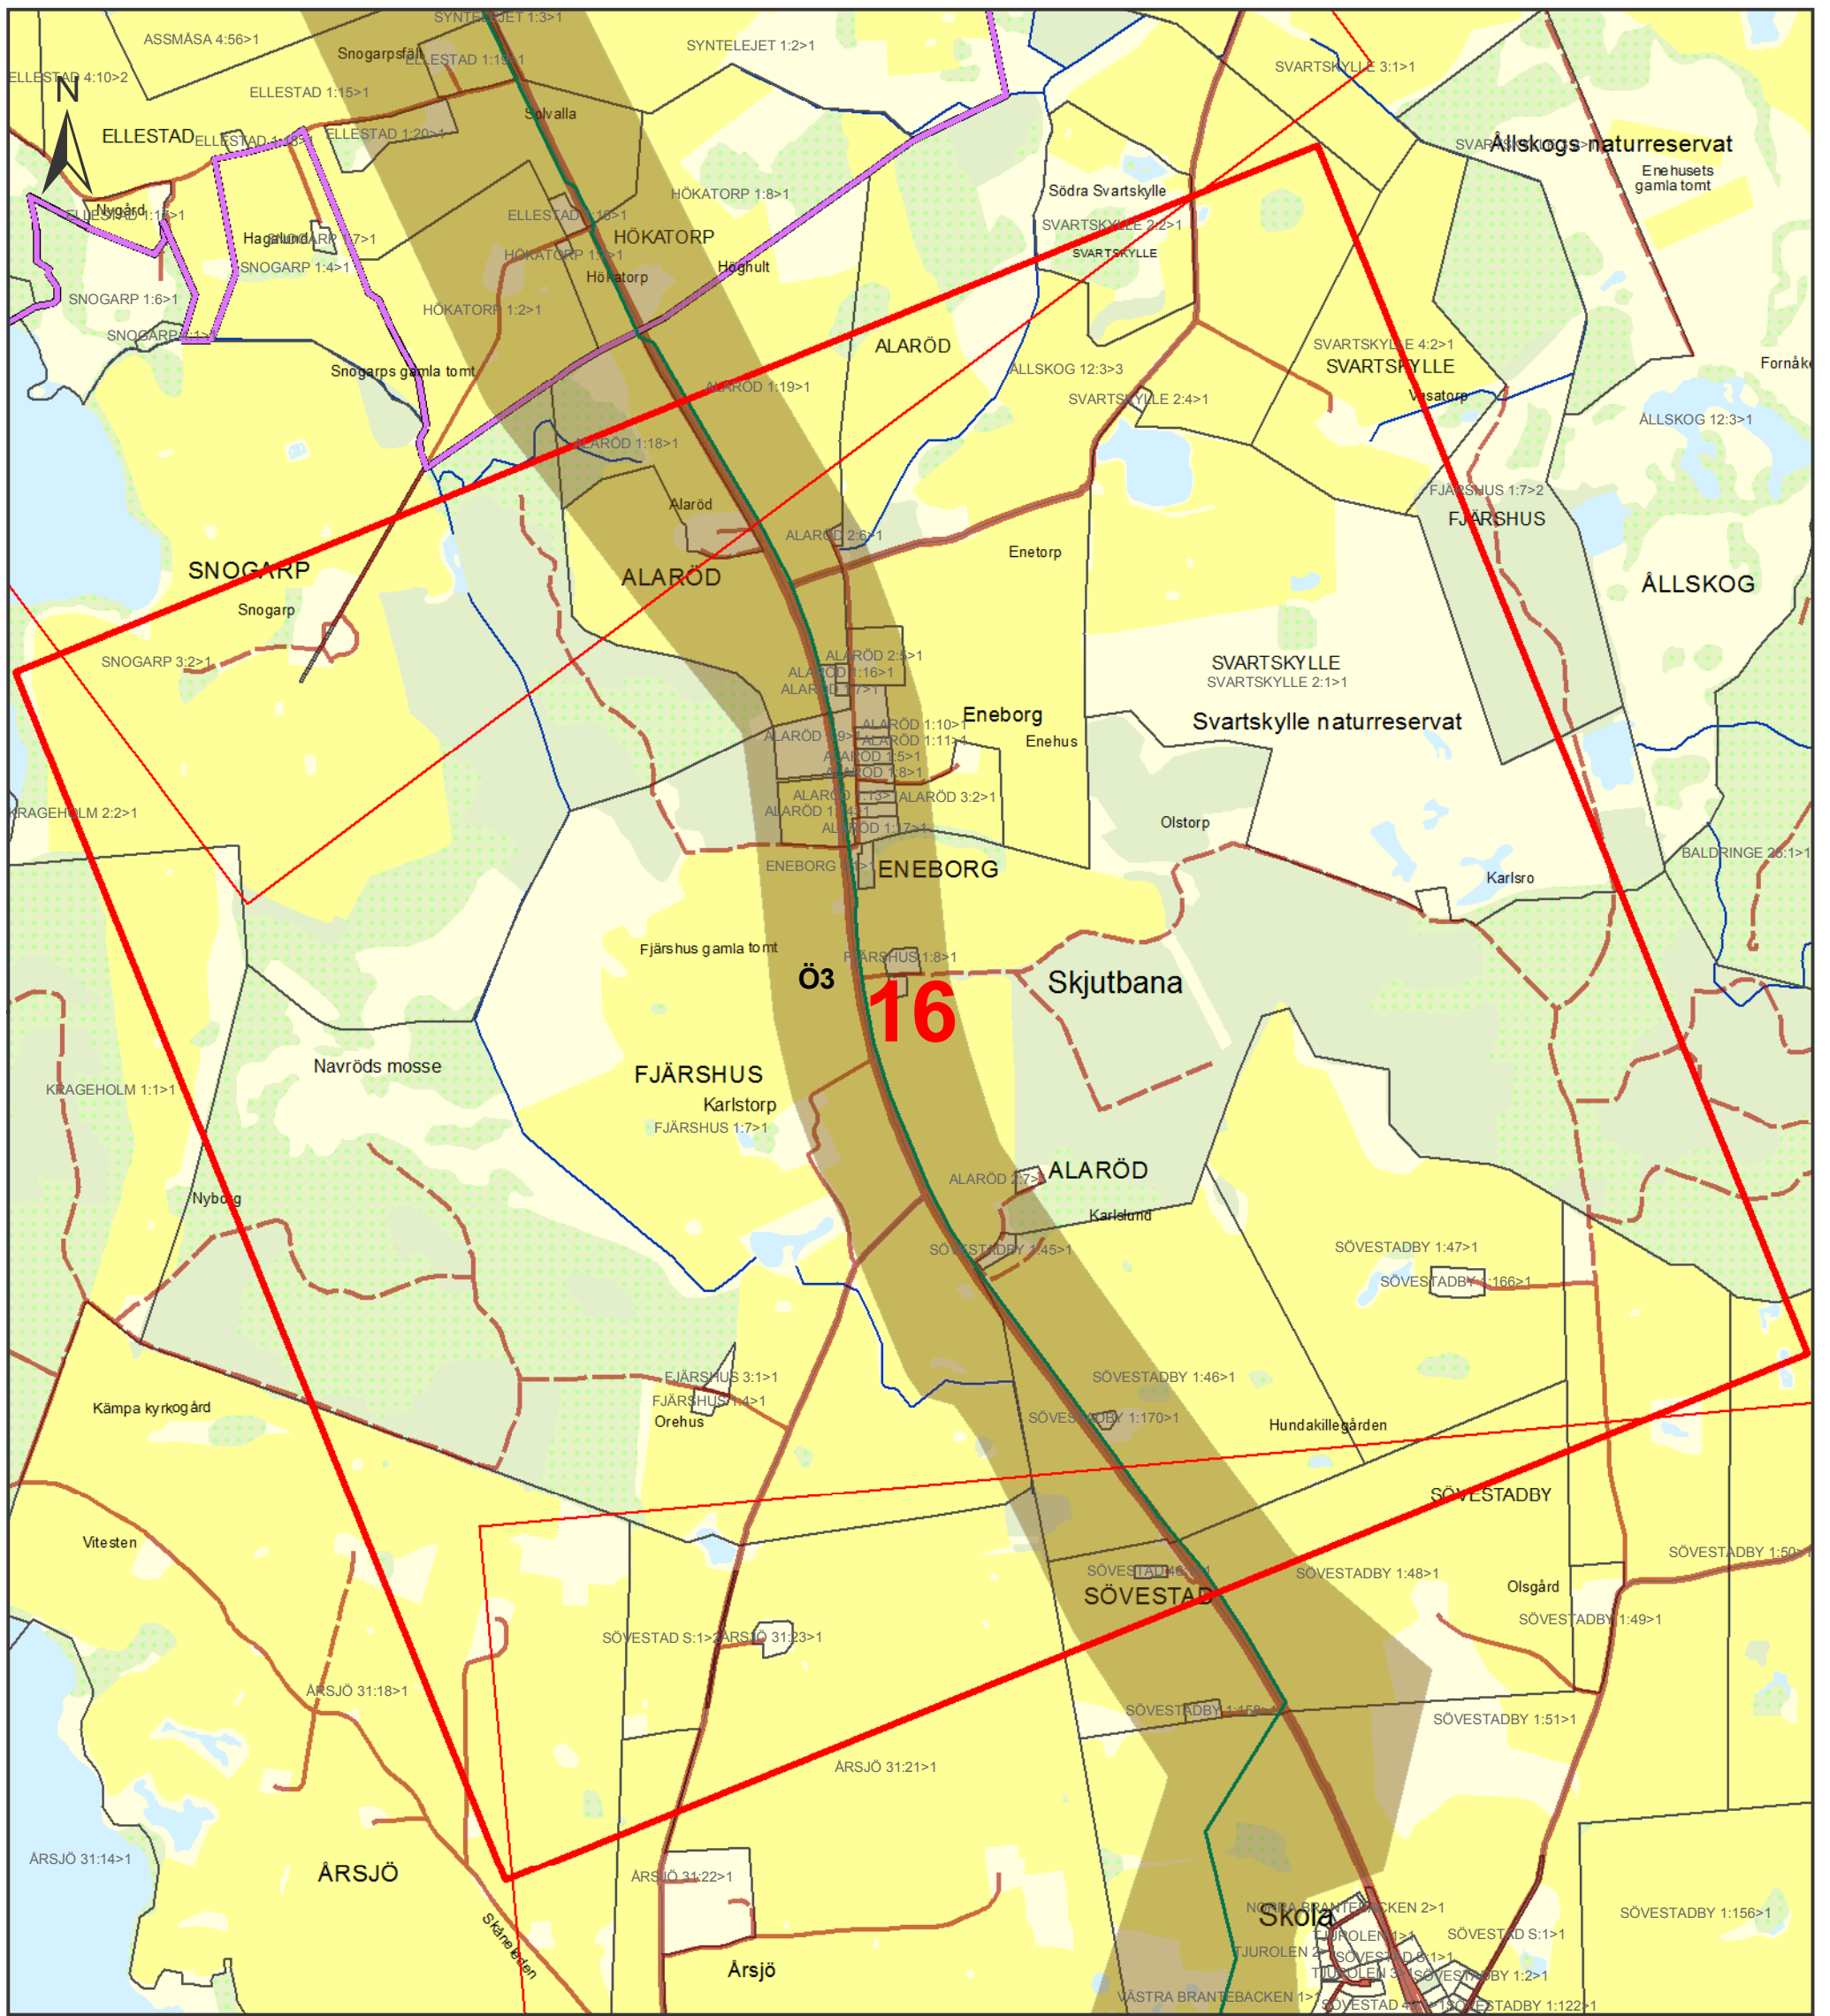


Teckenförklaring

Hansa PowerBridge

- Sträckning
- Kartbladsindex
- Aktuellt kartblad
- HPB HVDC-station Hurva
- HPB SJÖ Korridor
- HPB LAND Korridor
 - Ö1
 - Ö2A
 - Ö2B
 - Ö3
 - Ö4A
 - Ö4B
 - Ö5

Befintlig anläggning

- Stationer 220-400 kV
- 400 kV luftledning
- 400 kV kabel
- 220 kV luftledning
- 220 kV kabel
- 130 kV luftledning
- HVDC luftledning
- HVDC kabel
- Stationsområde 220-400 kV

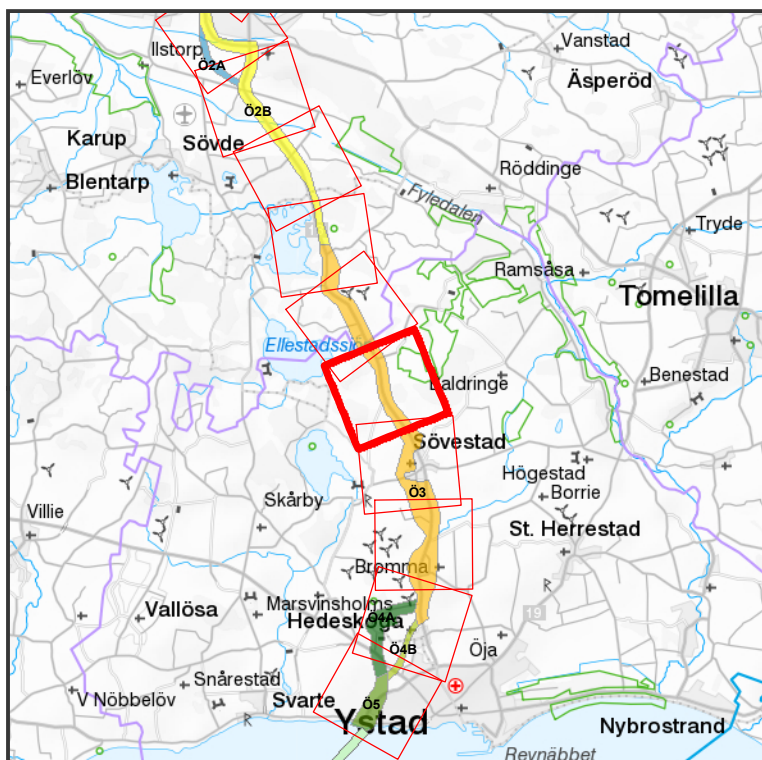





**SVENSKA
KRAFTNÄT**

Hansa PowerBridge

Fastighetskarta

SAMRÅD 2

Bilaga	1	Skala	1:15 000	Upprättad av	Hugo Wennberg
Projektnummer	50036802	Pappersstorlek	A3	Organisation	Svenska kraftnät
Ärendenummer	157657	Kartserie:blad	16 (20)	Datum	2019-01-17
Datakällor				Övrig information	
© Lantmäteriet					

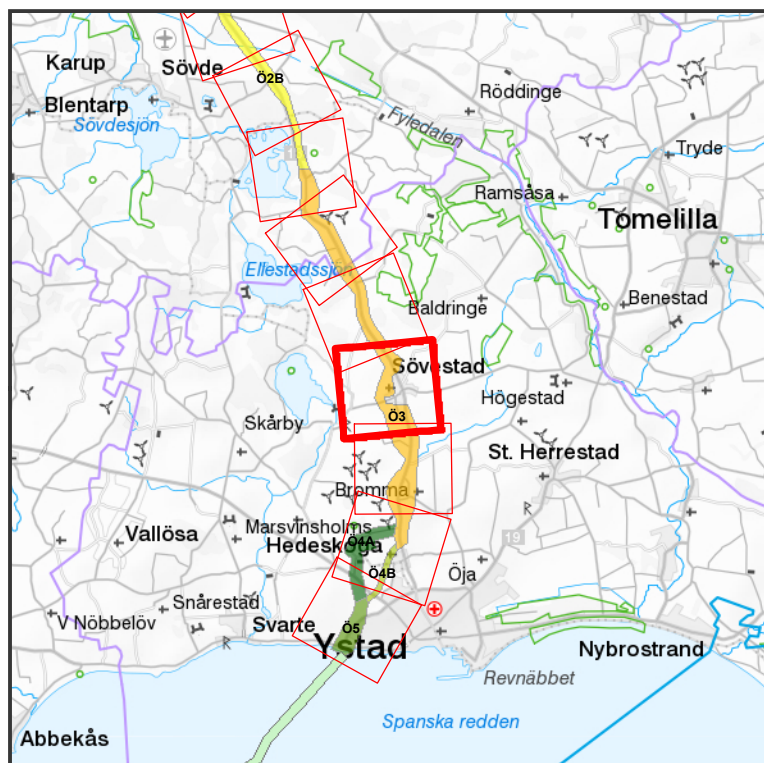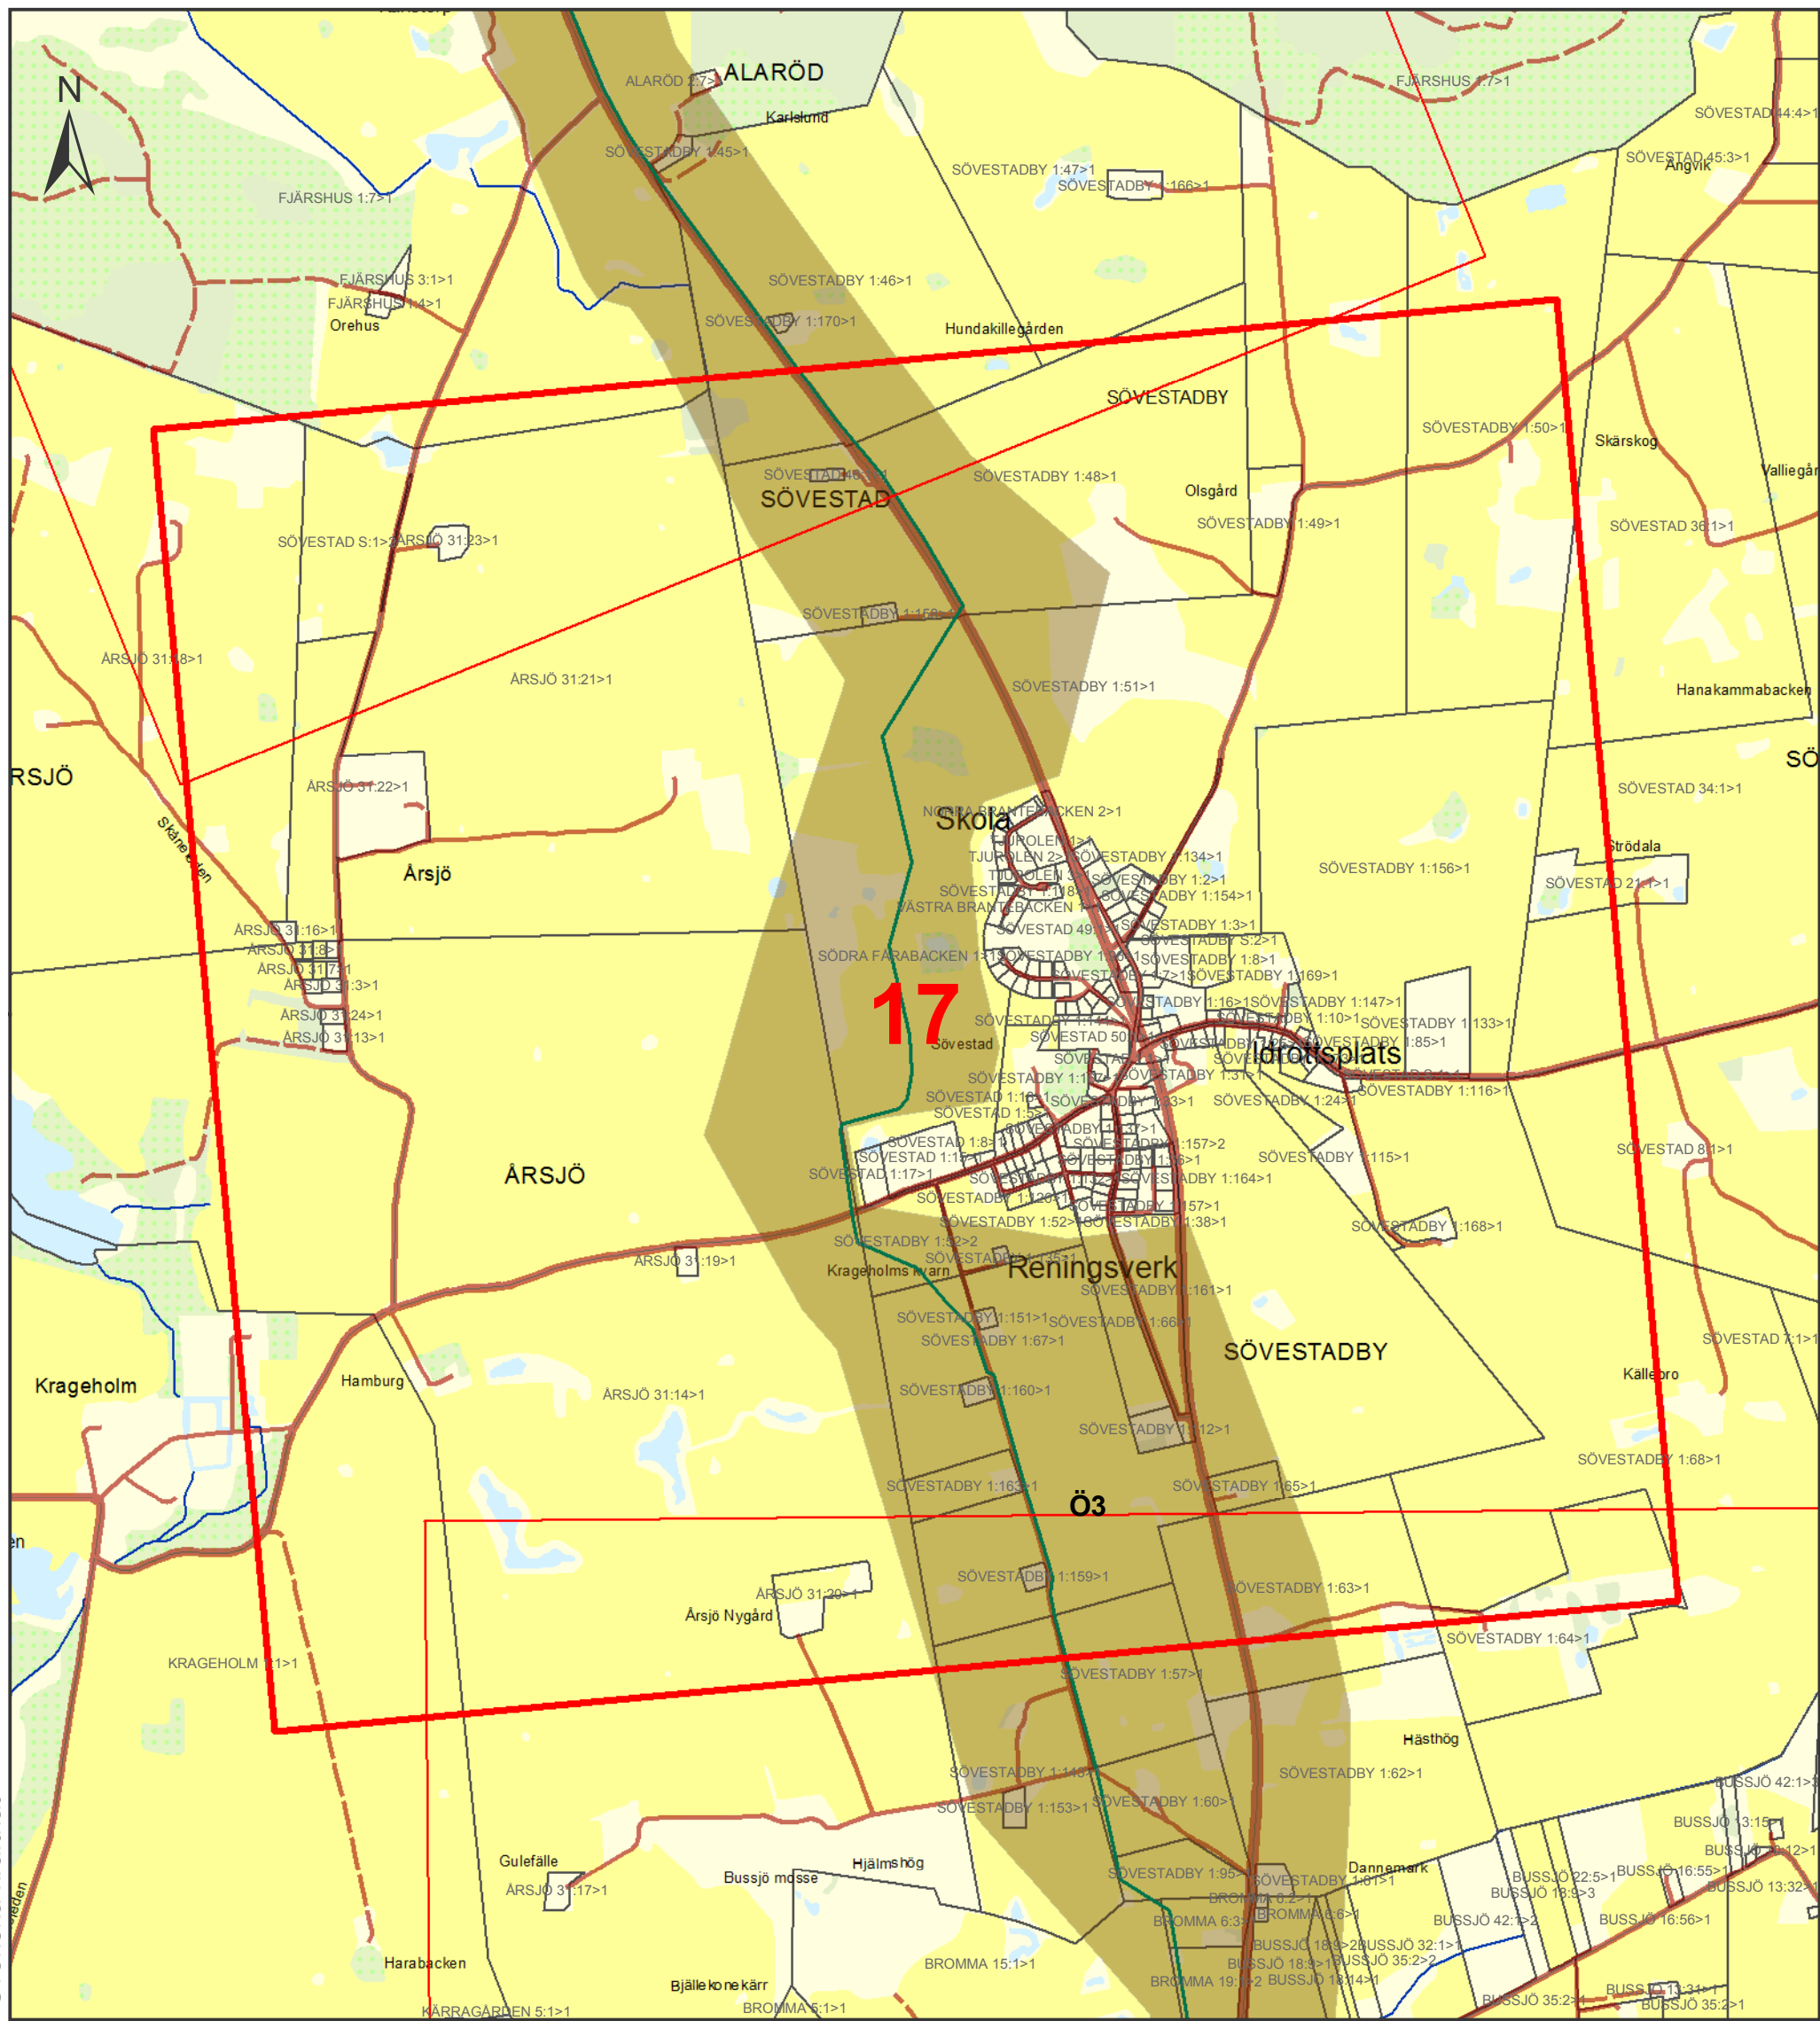

Teckenförklaring


Hansa PowerBridge

- Sträckning
- Kartbladsindex
- Aktuellt kartblad
- HPB HVDC-station Hurva
- HPB SJÖ Korridor
- HPB LAND Korridor
- Ö1
- Ö2A
- Ö2B
- Ö3
- Ö4A
- Ö4B
- Ö5

Befintlig anläggning

- Stationer 220-400 kV
- 400 kV luftledning
- 400 kV kabel
- 220 kV luftledning
- 220 kV kabel
- 130 kV luftledning
- HVDC luftledning
- HVDC kabel
- Stationsområde 220-400 kV



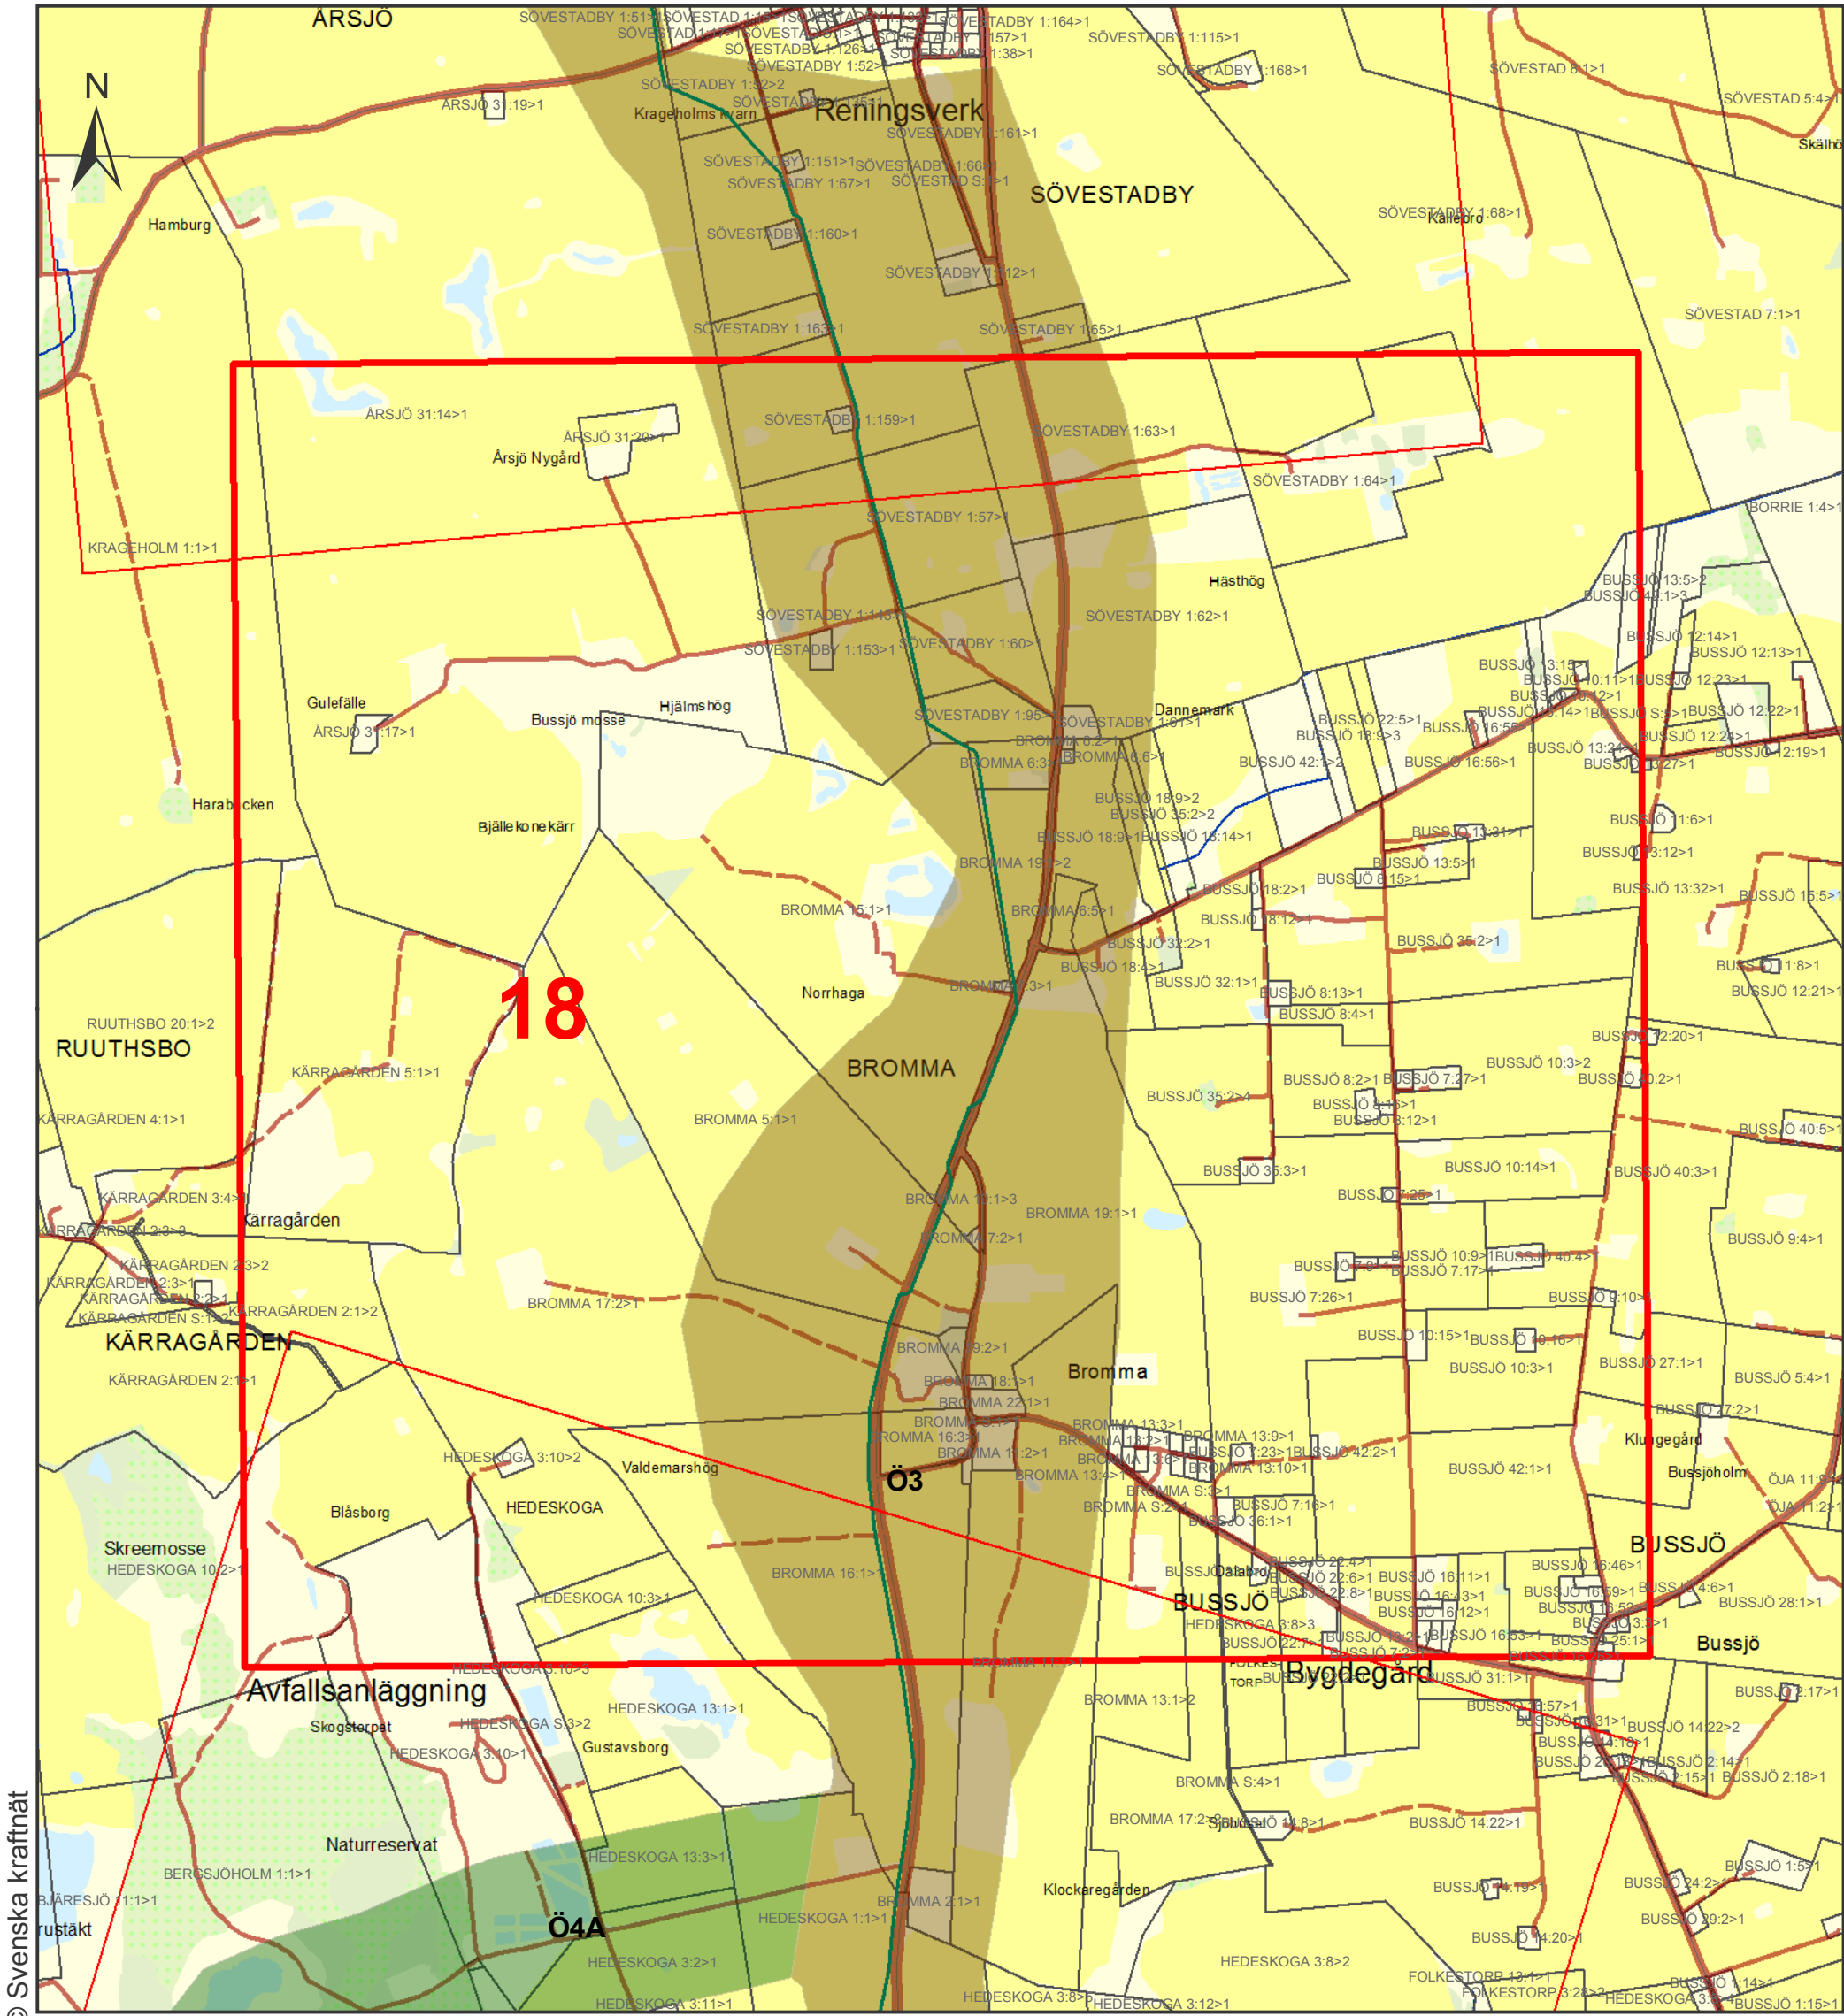

© Svenska kraftnät



Teckenförklaring

Hansa PowerBridge


- Sträckning
- Kartbladsindex
- Aktuellt kartblad
- HPB HVDC-station Hurva
- HPB SJÖ Korridor
- HPB LAND Korridor
- Ö1
- Ö2A
- Ö2B
- Ö3
- Ö4A
- Ö4B
- Ö5

Befintlig anläggning


- Stationer 220-400 kV
- 400 kV luftledning
- 400 kV kabel
- 220 kV luftledning
- 220 kV kabel
- 130 kV luftledning
- HVDC luftledning
- HVDC kabel
- Stationsområde 220-400 kV

		Hansa PowerBridge Fastighetskarta SAMRÅD 2	
Bilaga	1	Skala	1:15 000
Projektnummer	50036802	Pappersstorlek	A3
Ärendenummer	157657	Kartserie:blad	18 (20)
Datakällor	Övrig information		
Upprättad av		Hugo Wennberg	
Organisation		Svenska kraftnät	
Datum		2019-01-17	

© Lantmäteriet

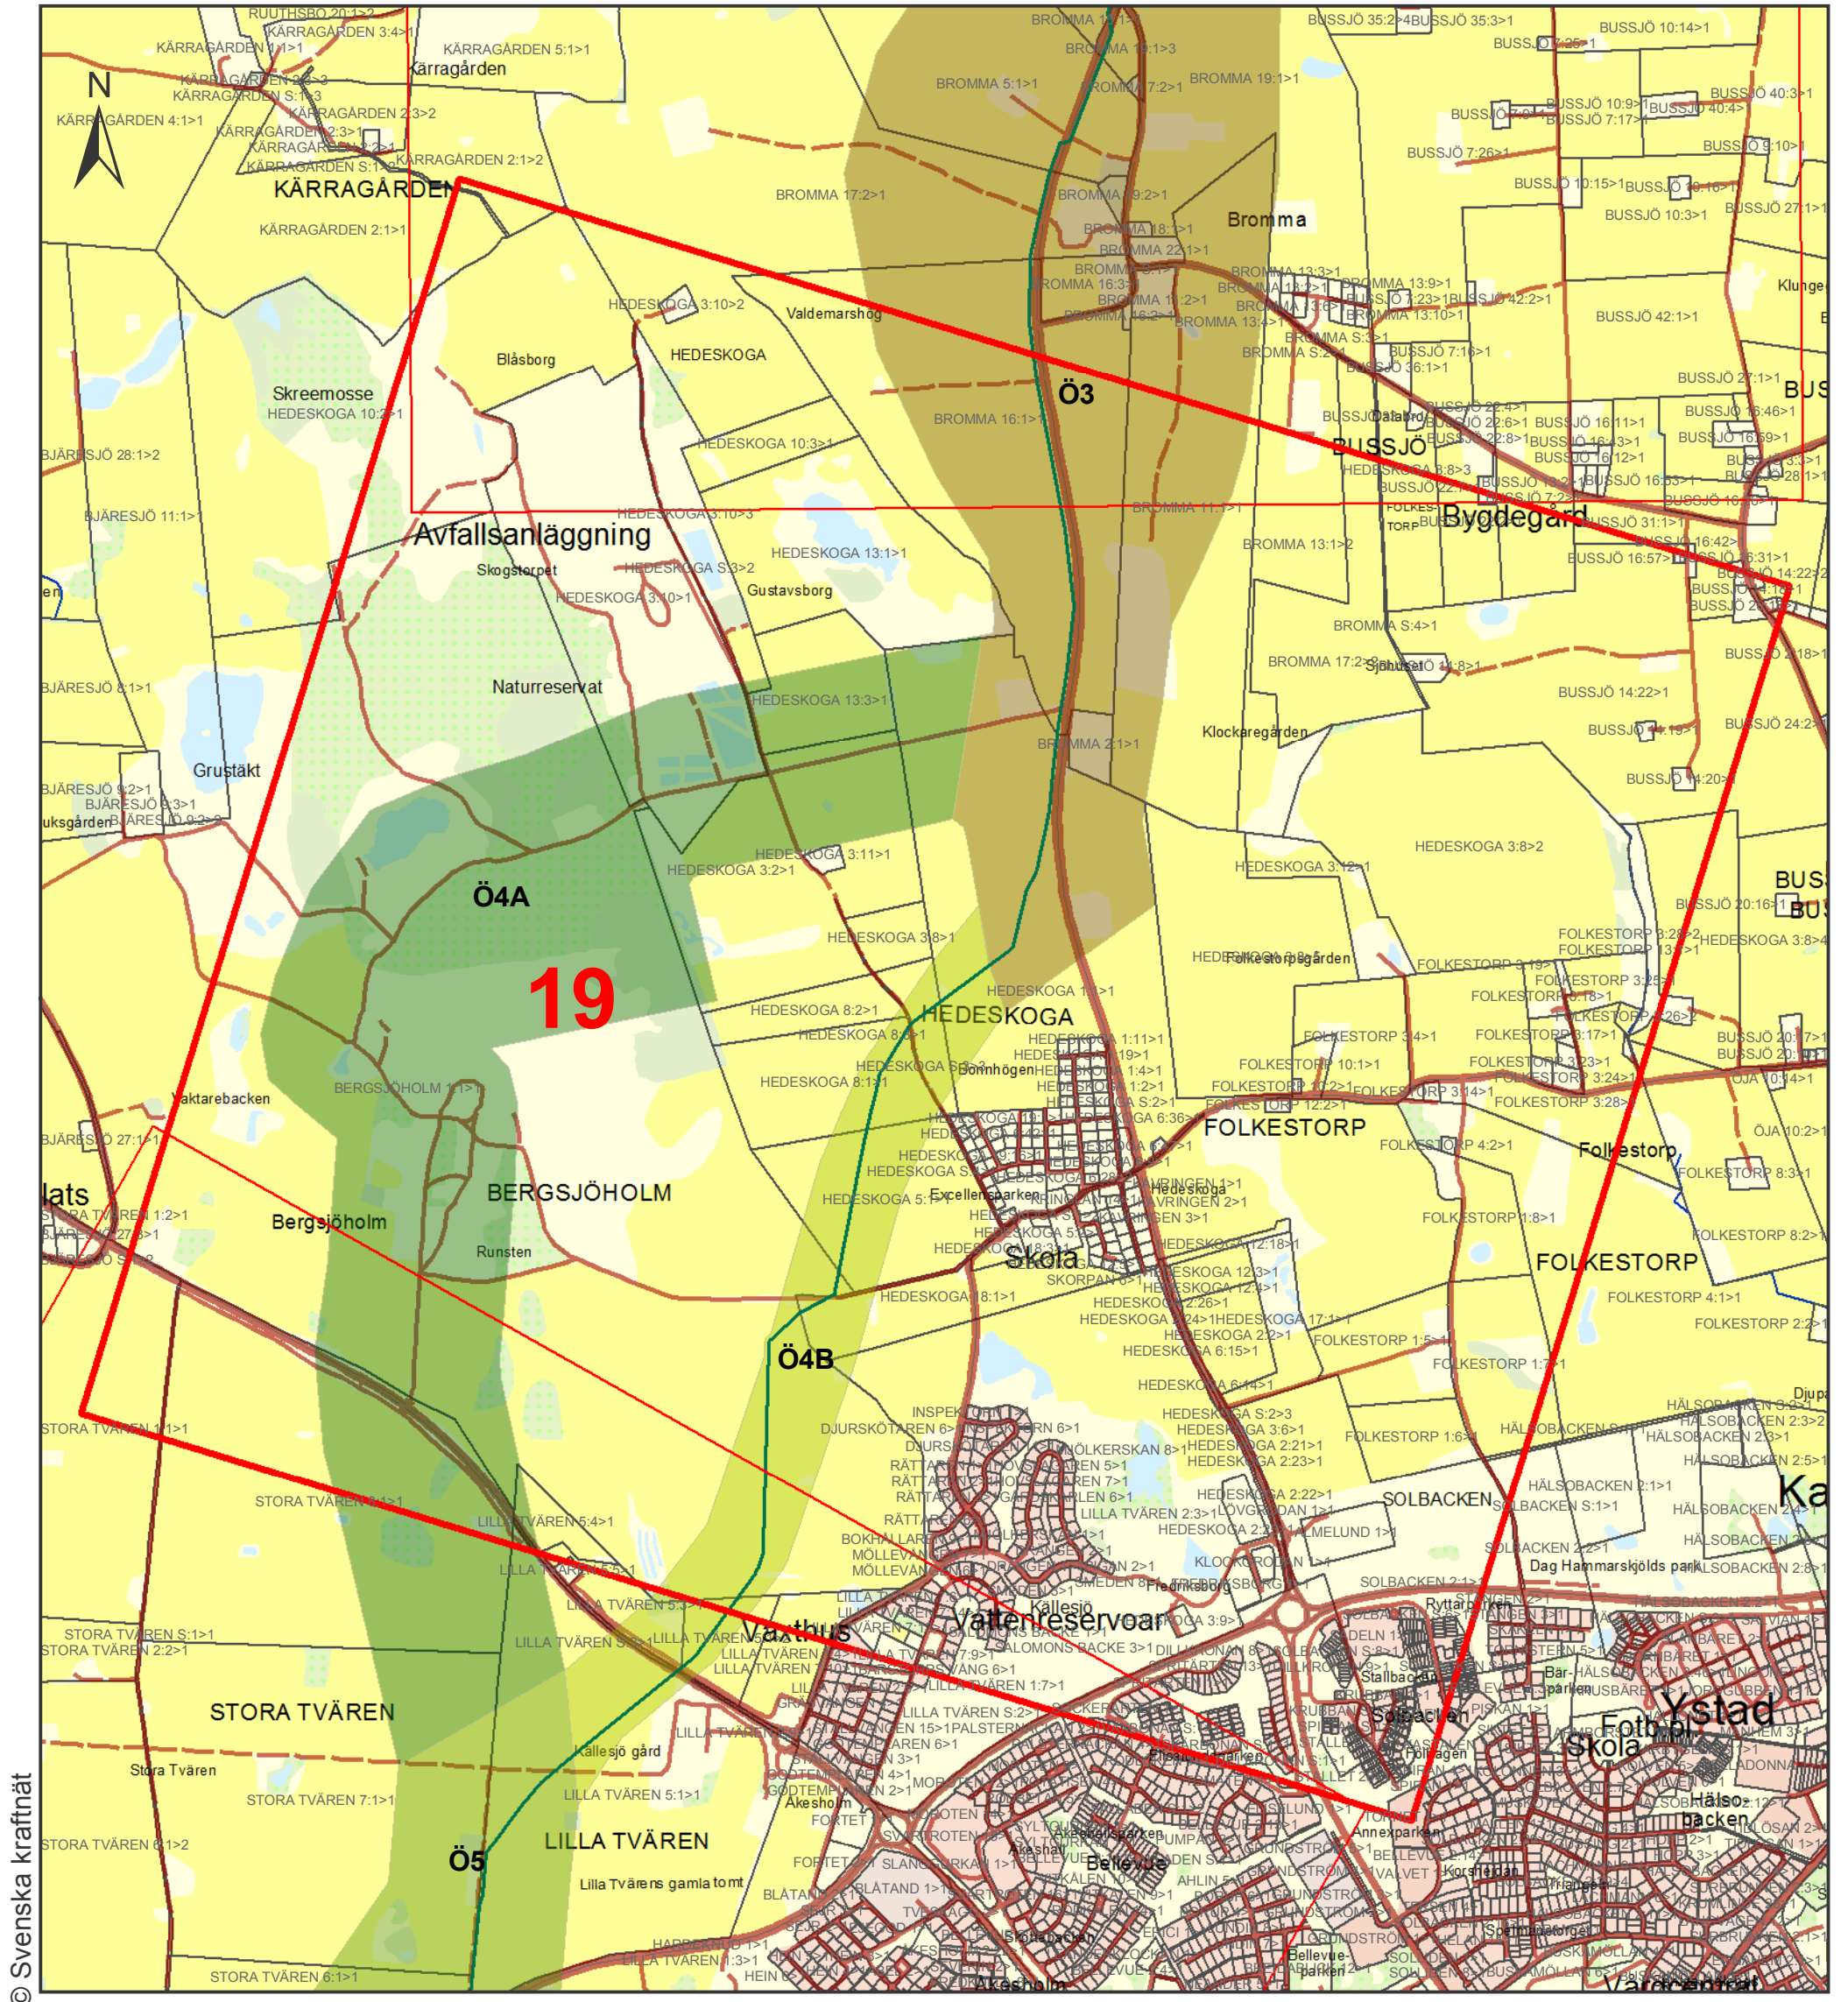

© Svenska kraftnät

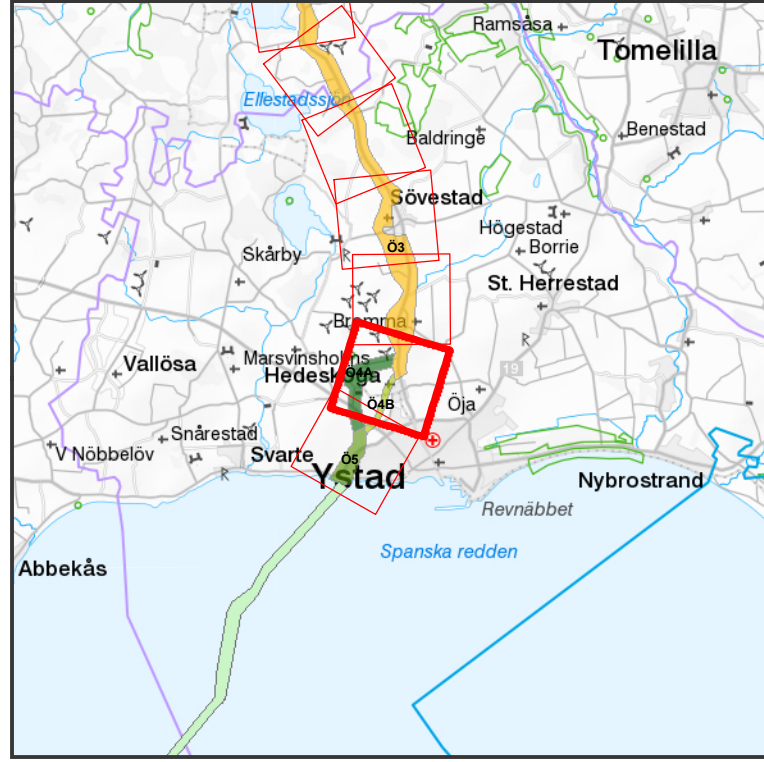


Teckenförklaring

Hansa PowerBridge

- Sträckning
- Kartbladsindex
- Aktuellt kartblad
- HPB HVDC-station Hurva
- HPB SJÖ Korridor
- HPB LAND Korridor
- Ö1
- Ö2A
- Ö2B
- Ö3
- Ö4A
- Ö4B
- Ö5

Befintlig anläggning




- Stationer 220-400 kV
- 400 kV luftledning
- 400 kV kabel
- 220 kV luftledning
- 220 kV kabel
- 130 kV luftledning
- HVDC luftledning
- HVDC kabel
- Stationsområde 220-400 kV

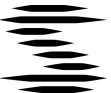

SVENSKA KRAFTNÄT

Hansa PowerBridge Fastighetskarta SAMRÅD 2

Bilaga	1	Skala	1:15 000	Upprättad av	Hugo Wennberg
Projektnummer	50036802	Pappersstorlek	A3	Organisation	Svenska kraftnät
Ärendenummer	157657	Kartserie:blad	19 (20)	Datum	2019-01-17
Datakällor				Övrig information	
© Lantmäteriet					

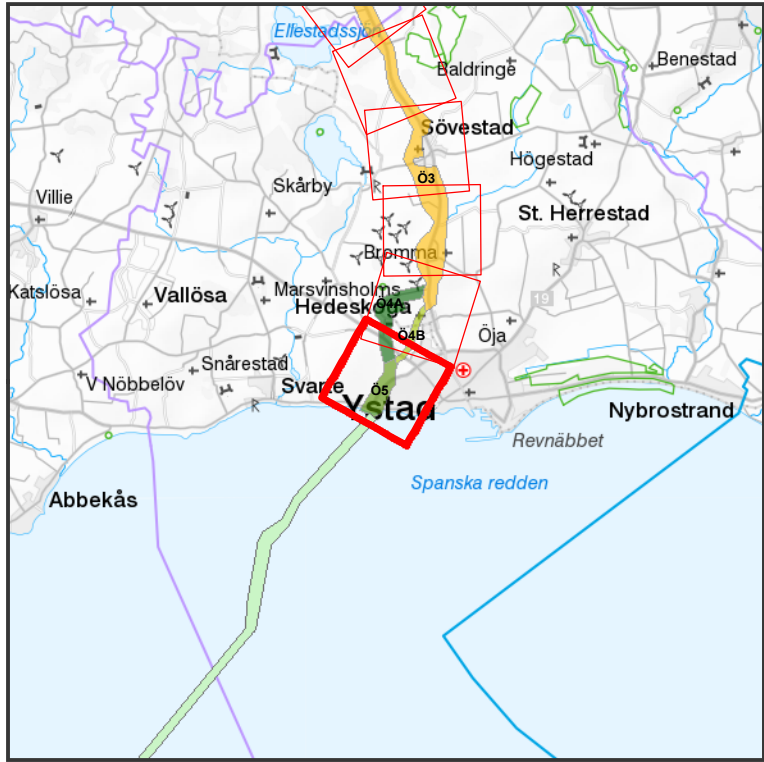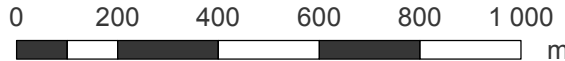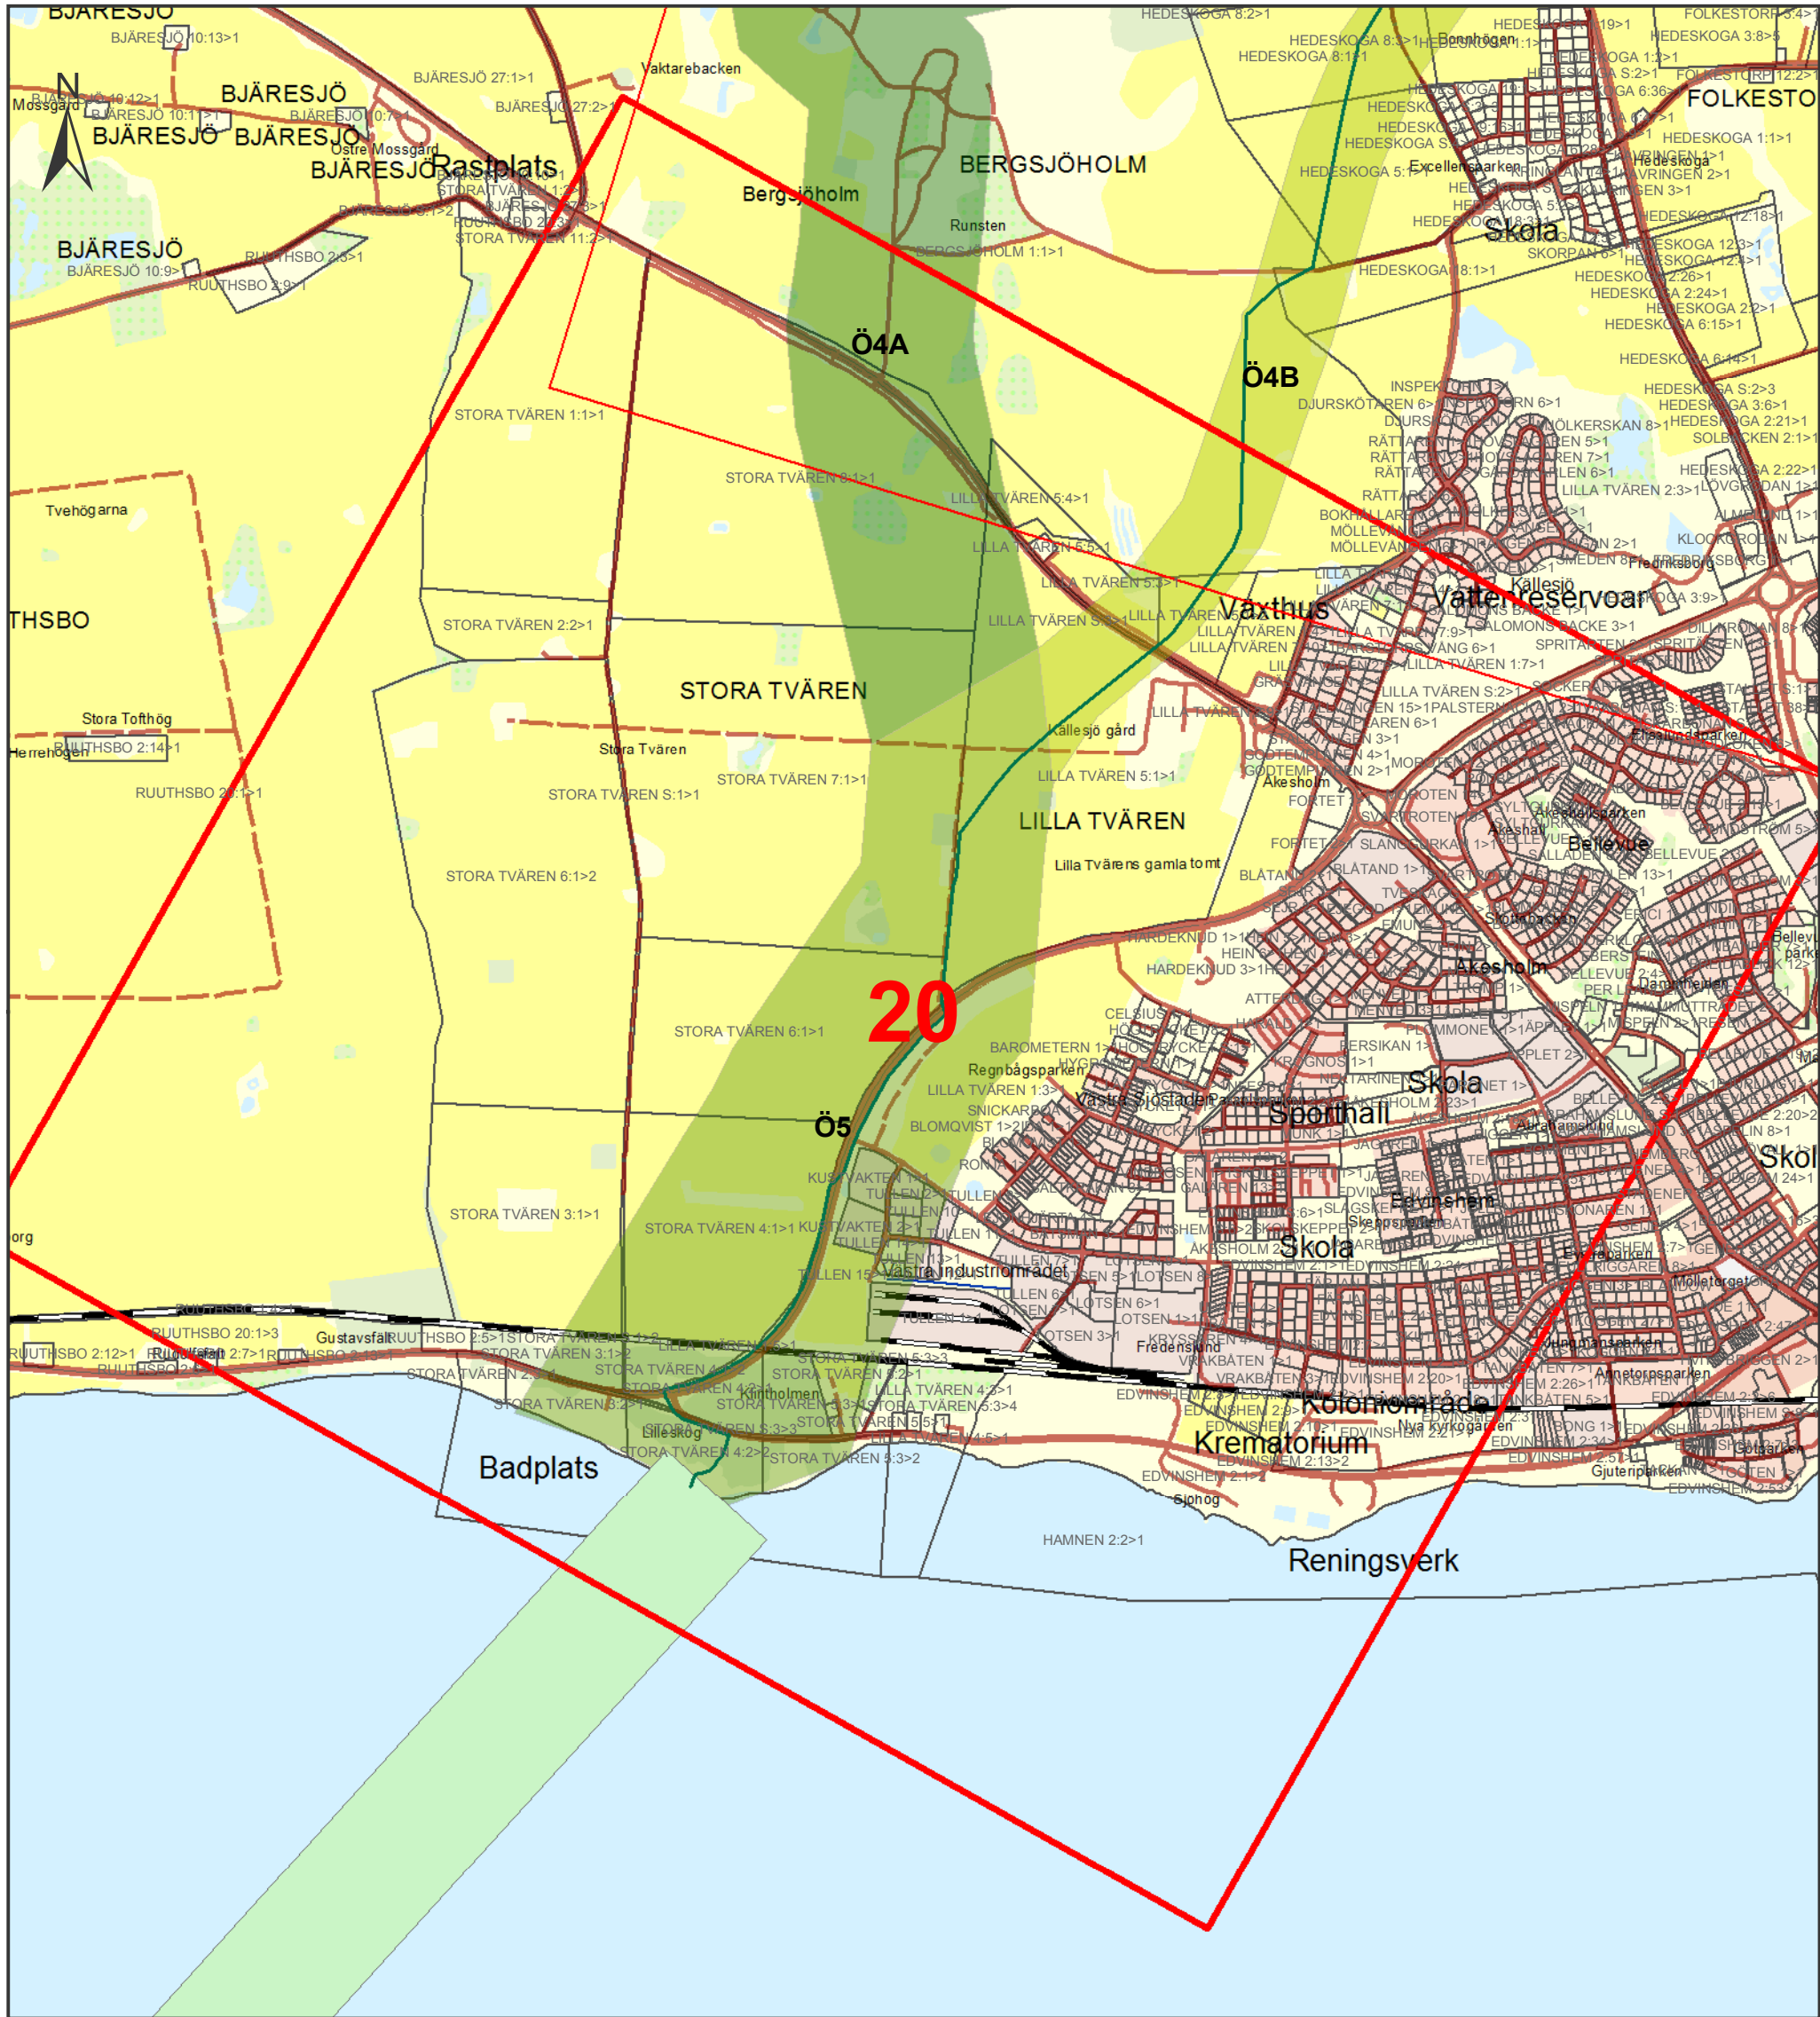

Teckenförklaring

Hansa PowerBridge

- Sträckning
- Kartbladsindex
- Aktuellt kartblad
- HPB HVDC-station Hurva
- HPB SJÖ Korridor
- HPB LAND Korridor
- Ö1
- Ö2A
- Ö2B
- Ö3
- Ö4A
- Ö4B
- Ö5

Befintlig anläggning

- Stationer 220-400 kV
- 400 kV luftledning
- 400 kV kabel
- 220 kV luftledning
- 220 kV kabel
- 130 kV luftledning
- HVDC luftledning
- HVDC kabel
- Stationsområde 220-400 kV

		Hansa PowerBridge Fastighetskarta SAMRÅD 2	
Bilaga	1	Skala	1:15 000
Projektnummer	50036802	Pappersstorlek	A3
Arendenummer	157657	Kartserie:blad	20 (20)
Datakällor	Övrig information		
Upprättad av		Hugo Wennberg	
Organisation		Svenska kraftnät	
Datum		2019-01-17	