



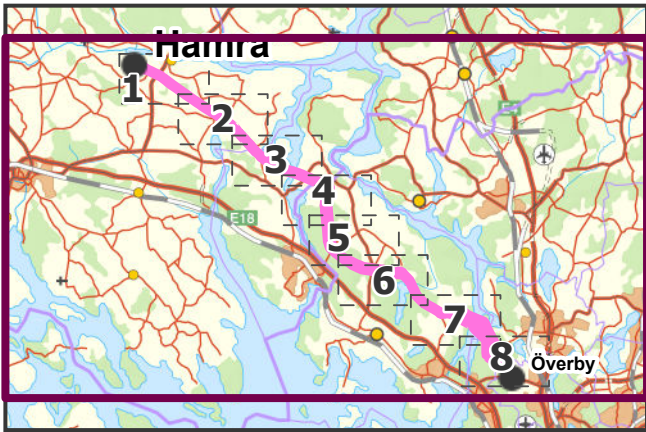


### Teckenförklaring


- Föreslagen sträckning
- Utredningskorridor
- Station

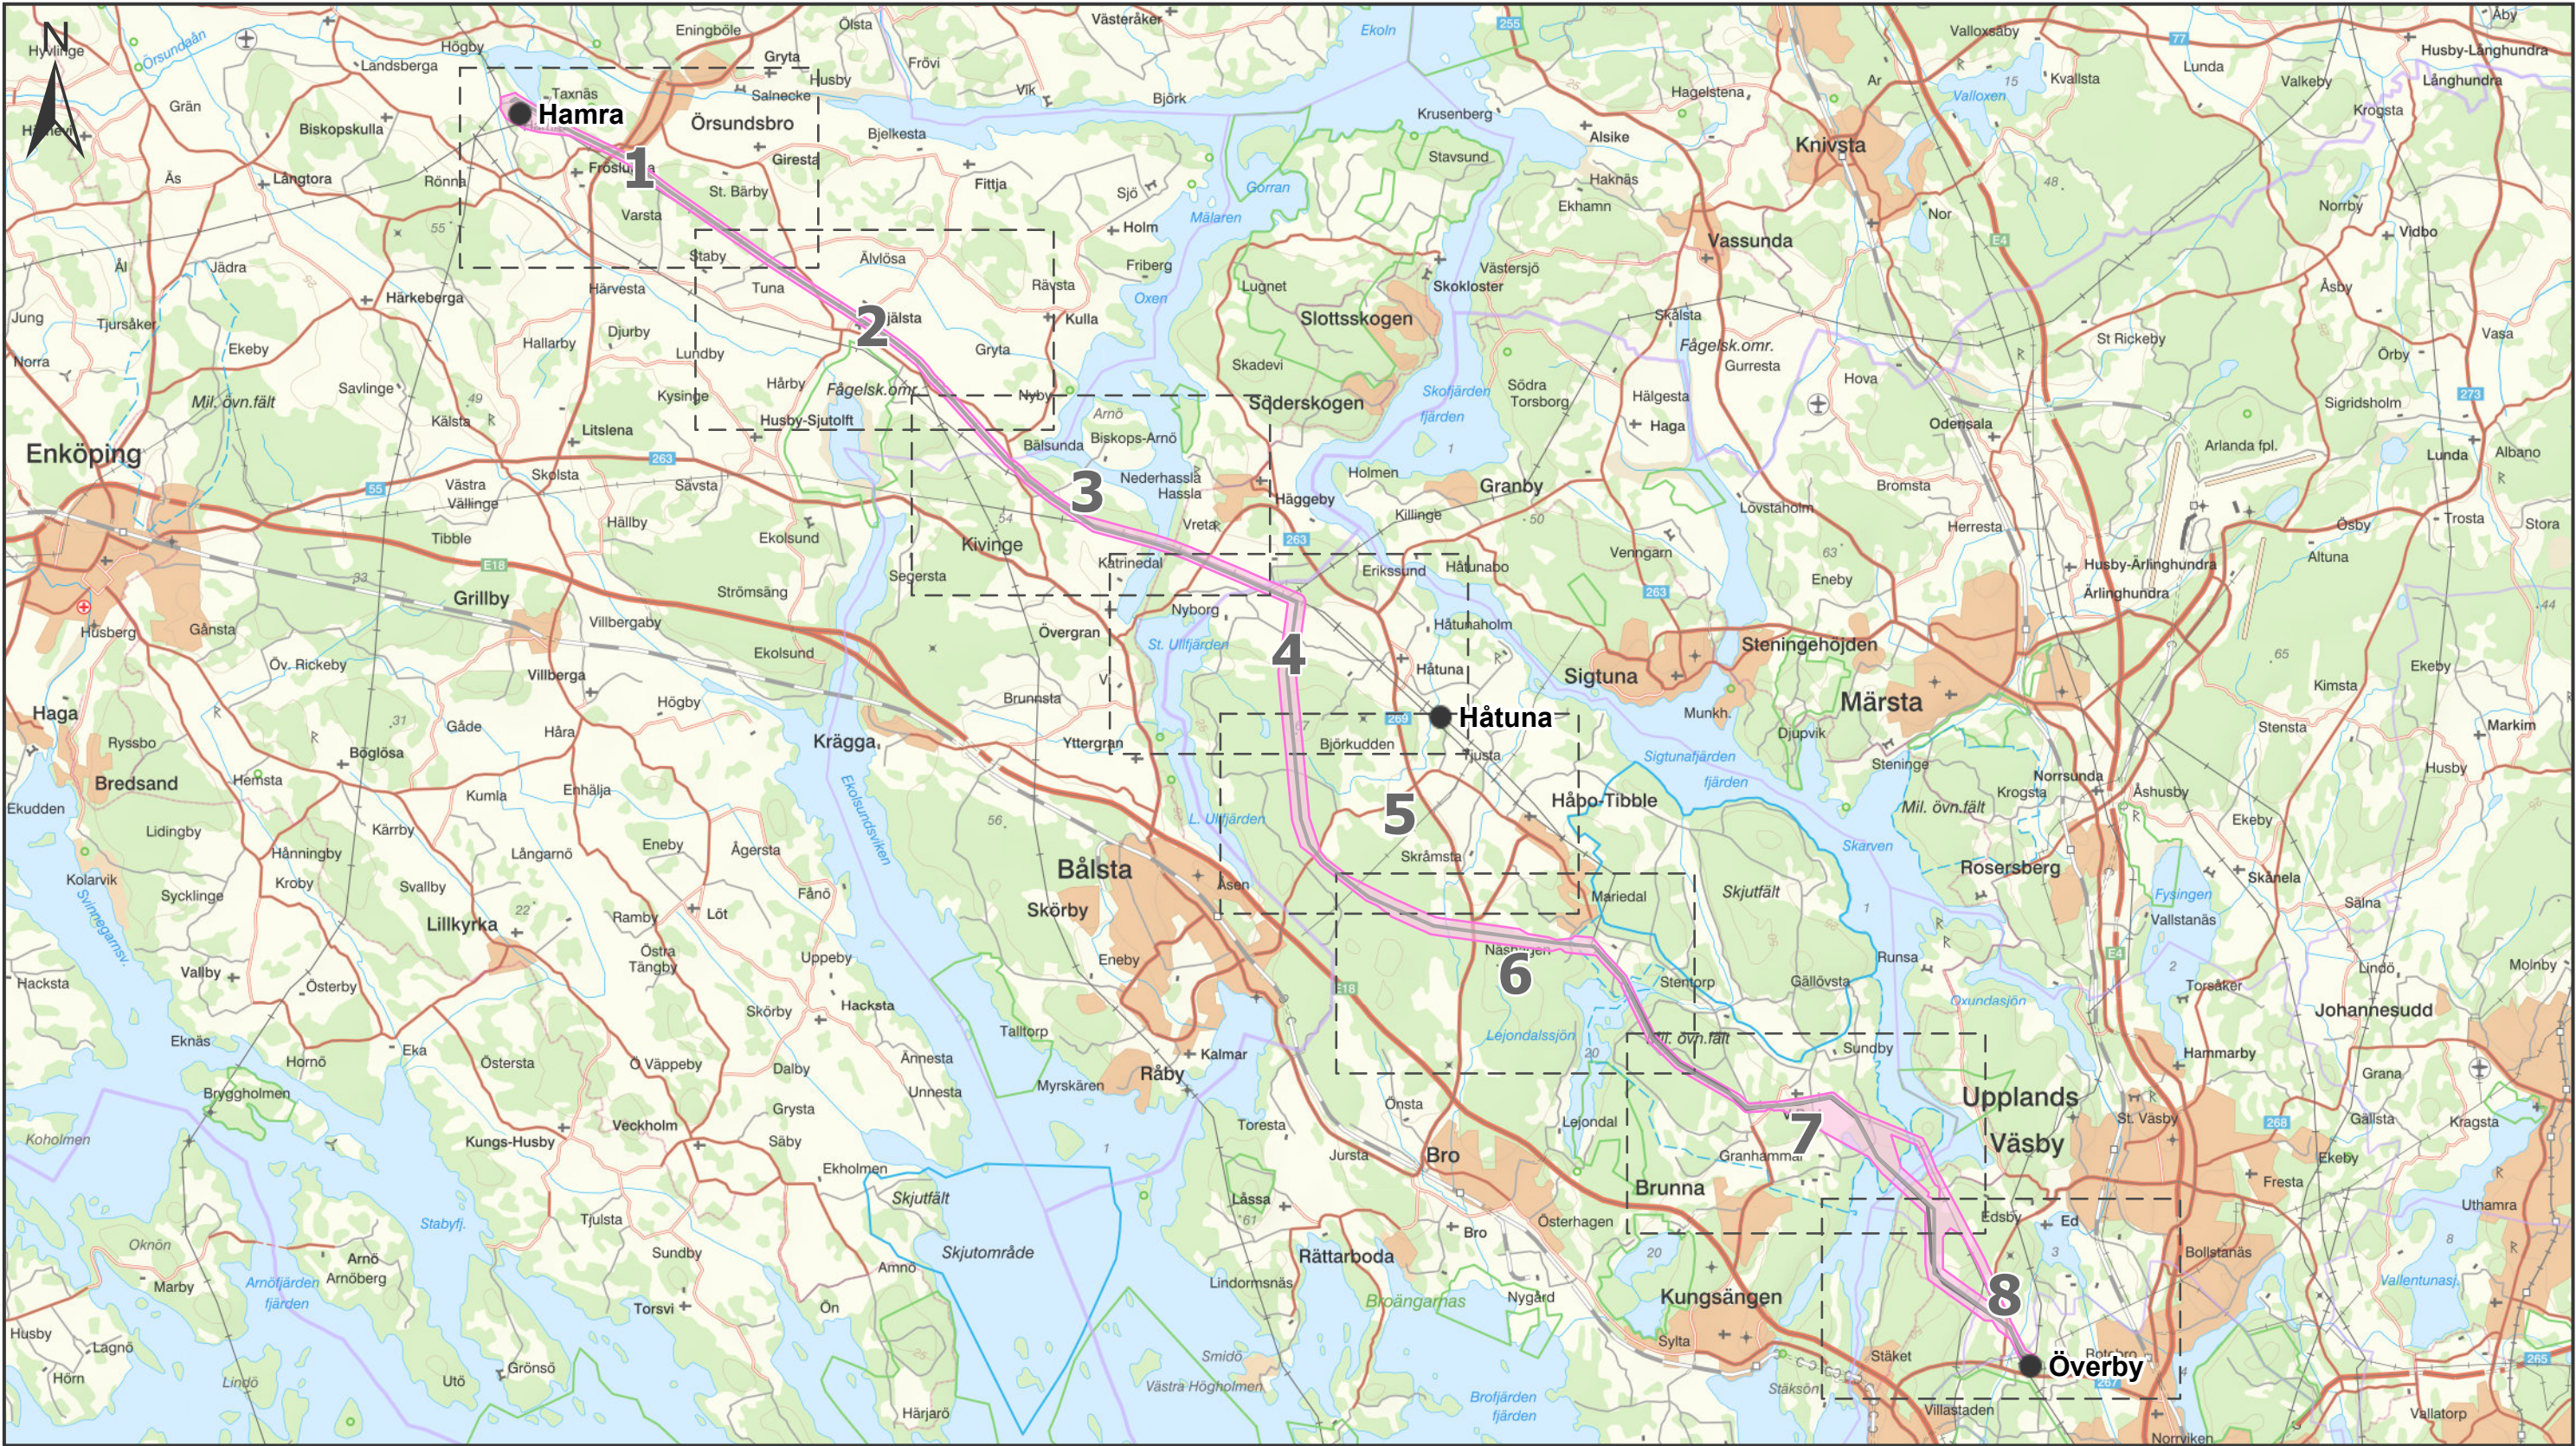

| SVENSKA KRAFTNÄT          |        |                |           | Hamra-Överby Översikt                         |  |
|---------------------------|--------|----------------|-----------|-----------------------------------------------|--|
| Bilaga                    | 1A     | Skala          | 1:150 000 | Upprättad av Maria Sahlén                     |  |
| Projektnummer             | 300805 | Pappersstorlek | A3        | Organisation Sahléns Kart- och GIS-konsult AB |  |
| Ärendenummer              | 235806 | Kartserie:blad | ( )       | Datum 2020-04-02                              |  |
| Datakällor © Lantmäteriet |        |                |           | Övrig information                             |  |

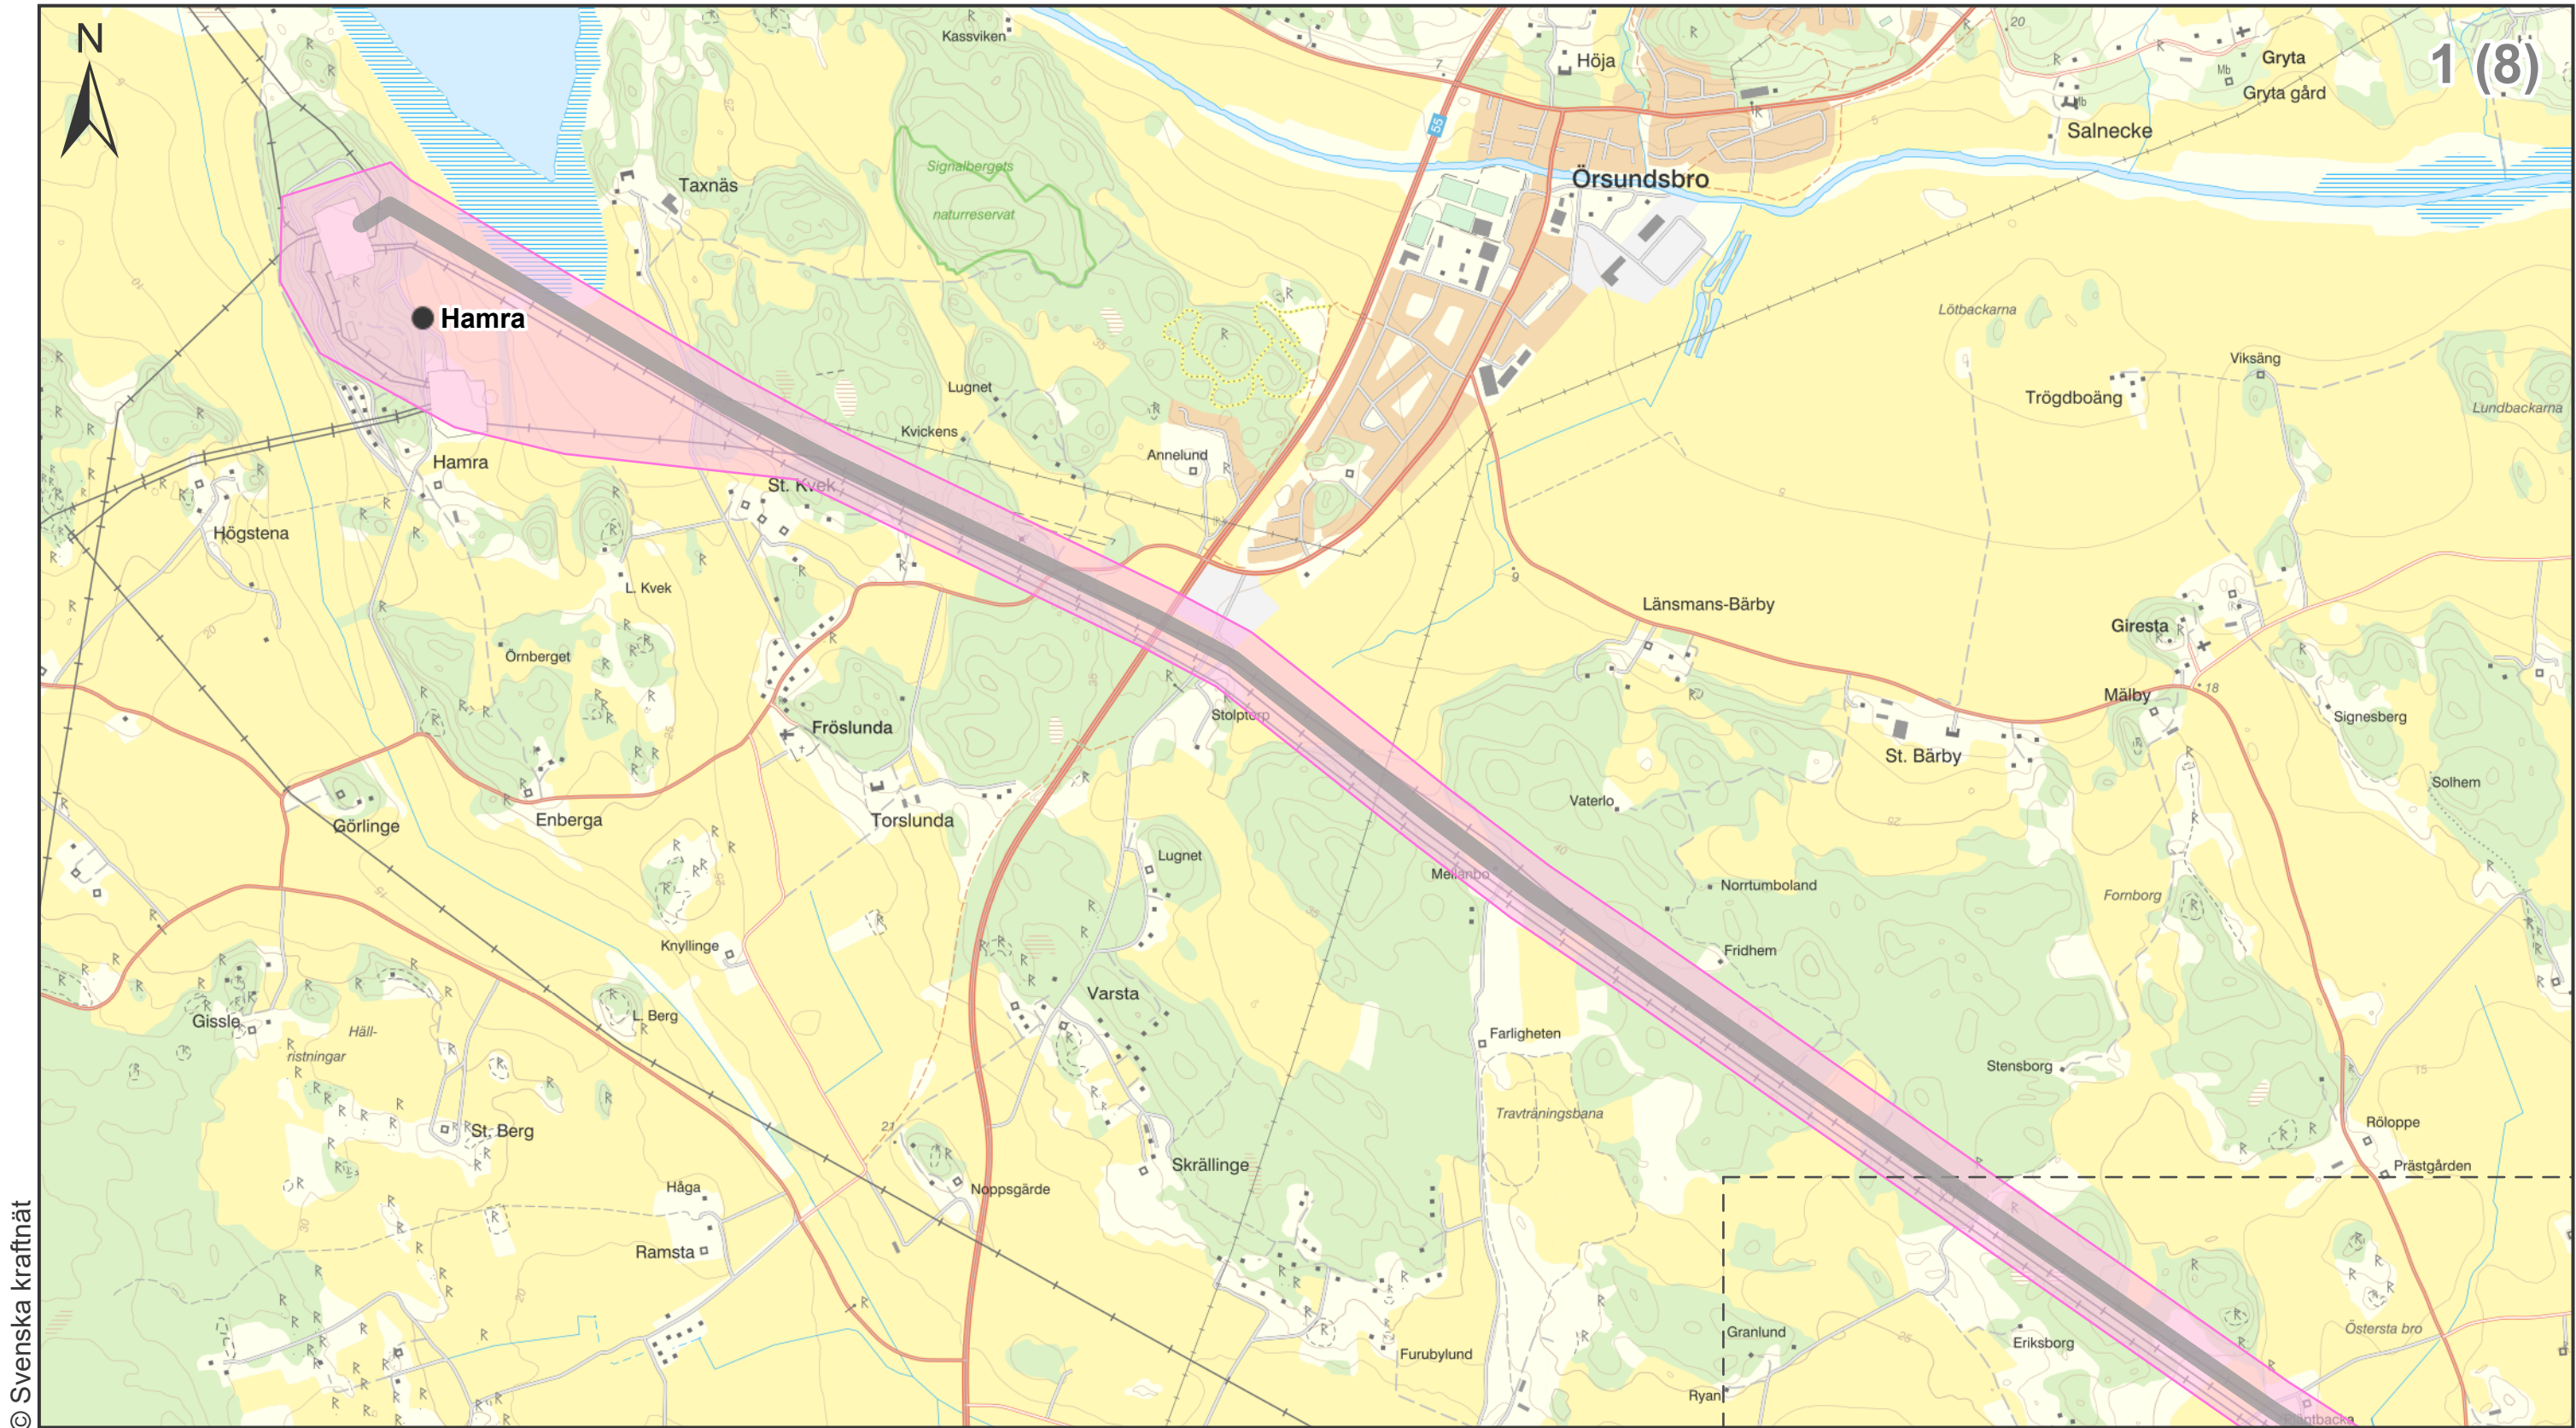

© Svenska kraftnät

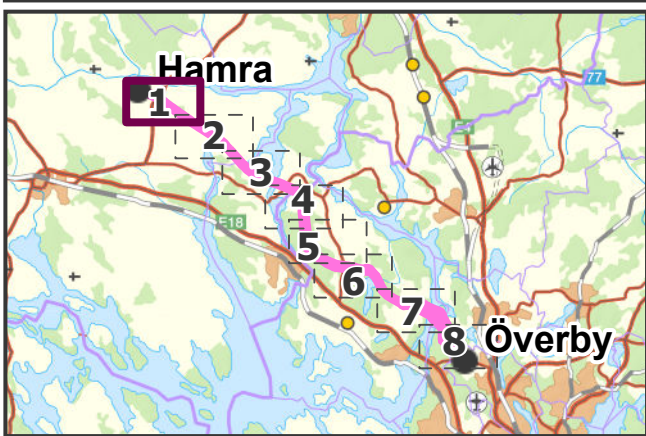


### Teckenförklaring


- Föreslagen sträckning
- Utredningskorridor
- Station

0 500 1 000 1 500 m

|                                                                                       |                   |                  |          |                          |                                  |
|---------------------------------------------------------------------------------------|-------------------|------------------|----------|--------------------------|----------------------------------|
|  |                   | SVENSKA KRAFTNÄT |          | Hamra-Överby<br>Översikt |                                  |
| Bilaga                                                                                | 1A                | Skala            | 1:20 000 | Upprättad av             | Maria Sahlén                     |
| Projektnummer                                                                         | 300805            | Pappersstorlek   | A3       | Organisation             | Sahléns Kart- och GIS-konsult AB |
| Ärendenummer                                                                          | 235806            | Kartserie:blad   | 1 ( 8 )  | Datum                    | 2020-04-02                       |
| Datakällor<br>© Lantmäteriet                                                          | Övrig information |                  |          |                          |                                  |

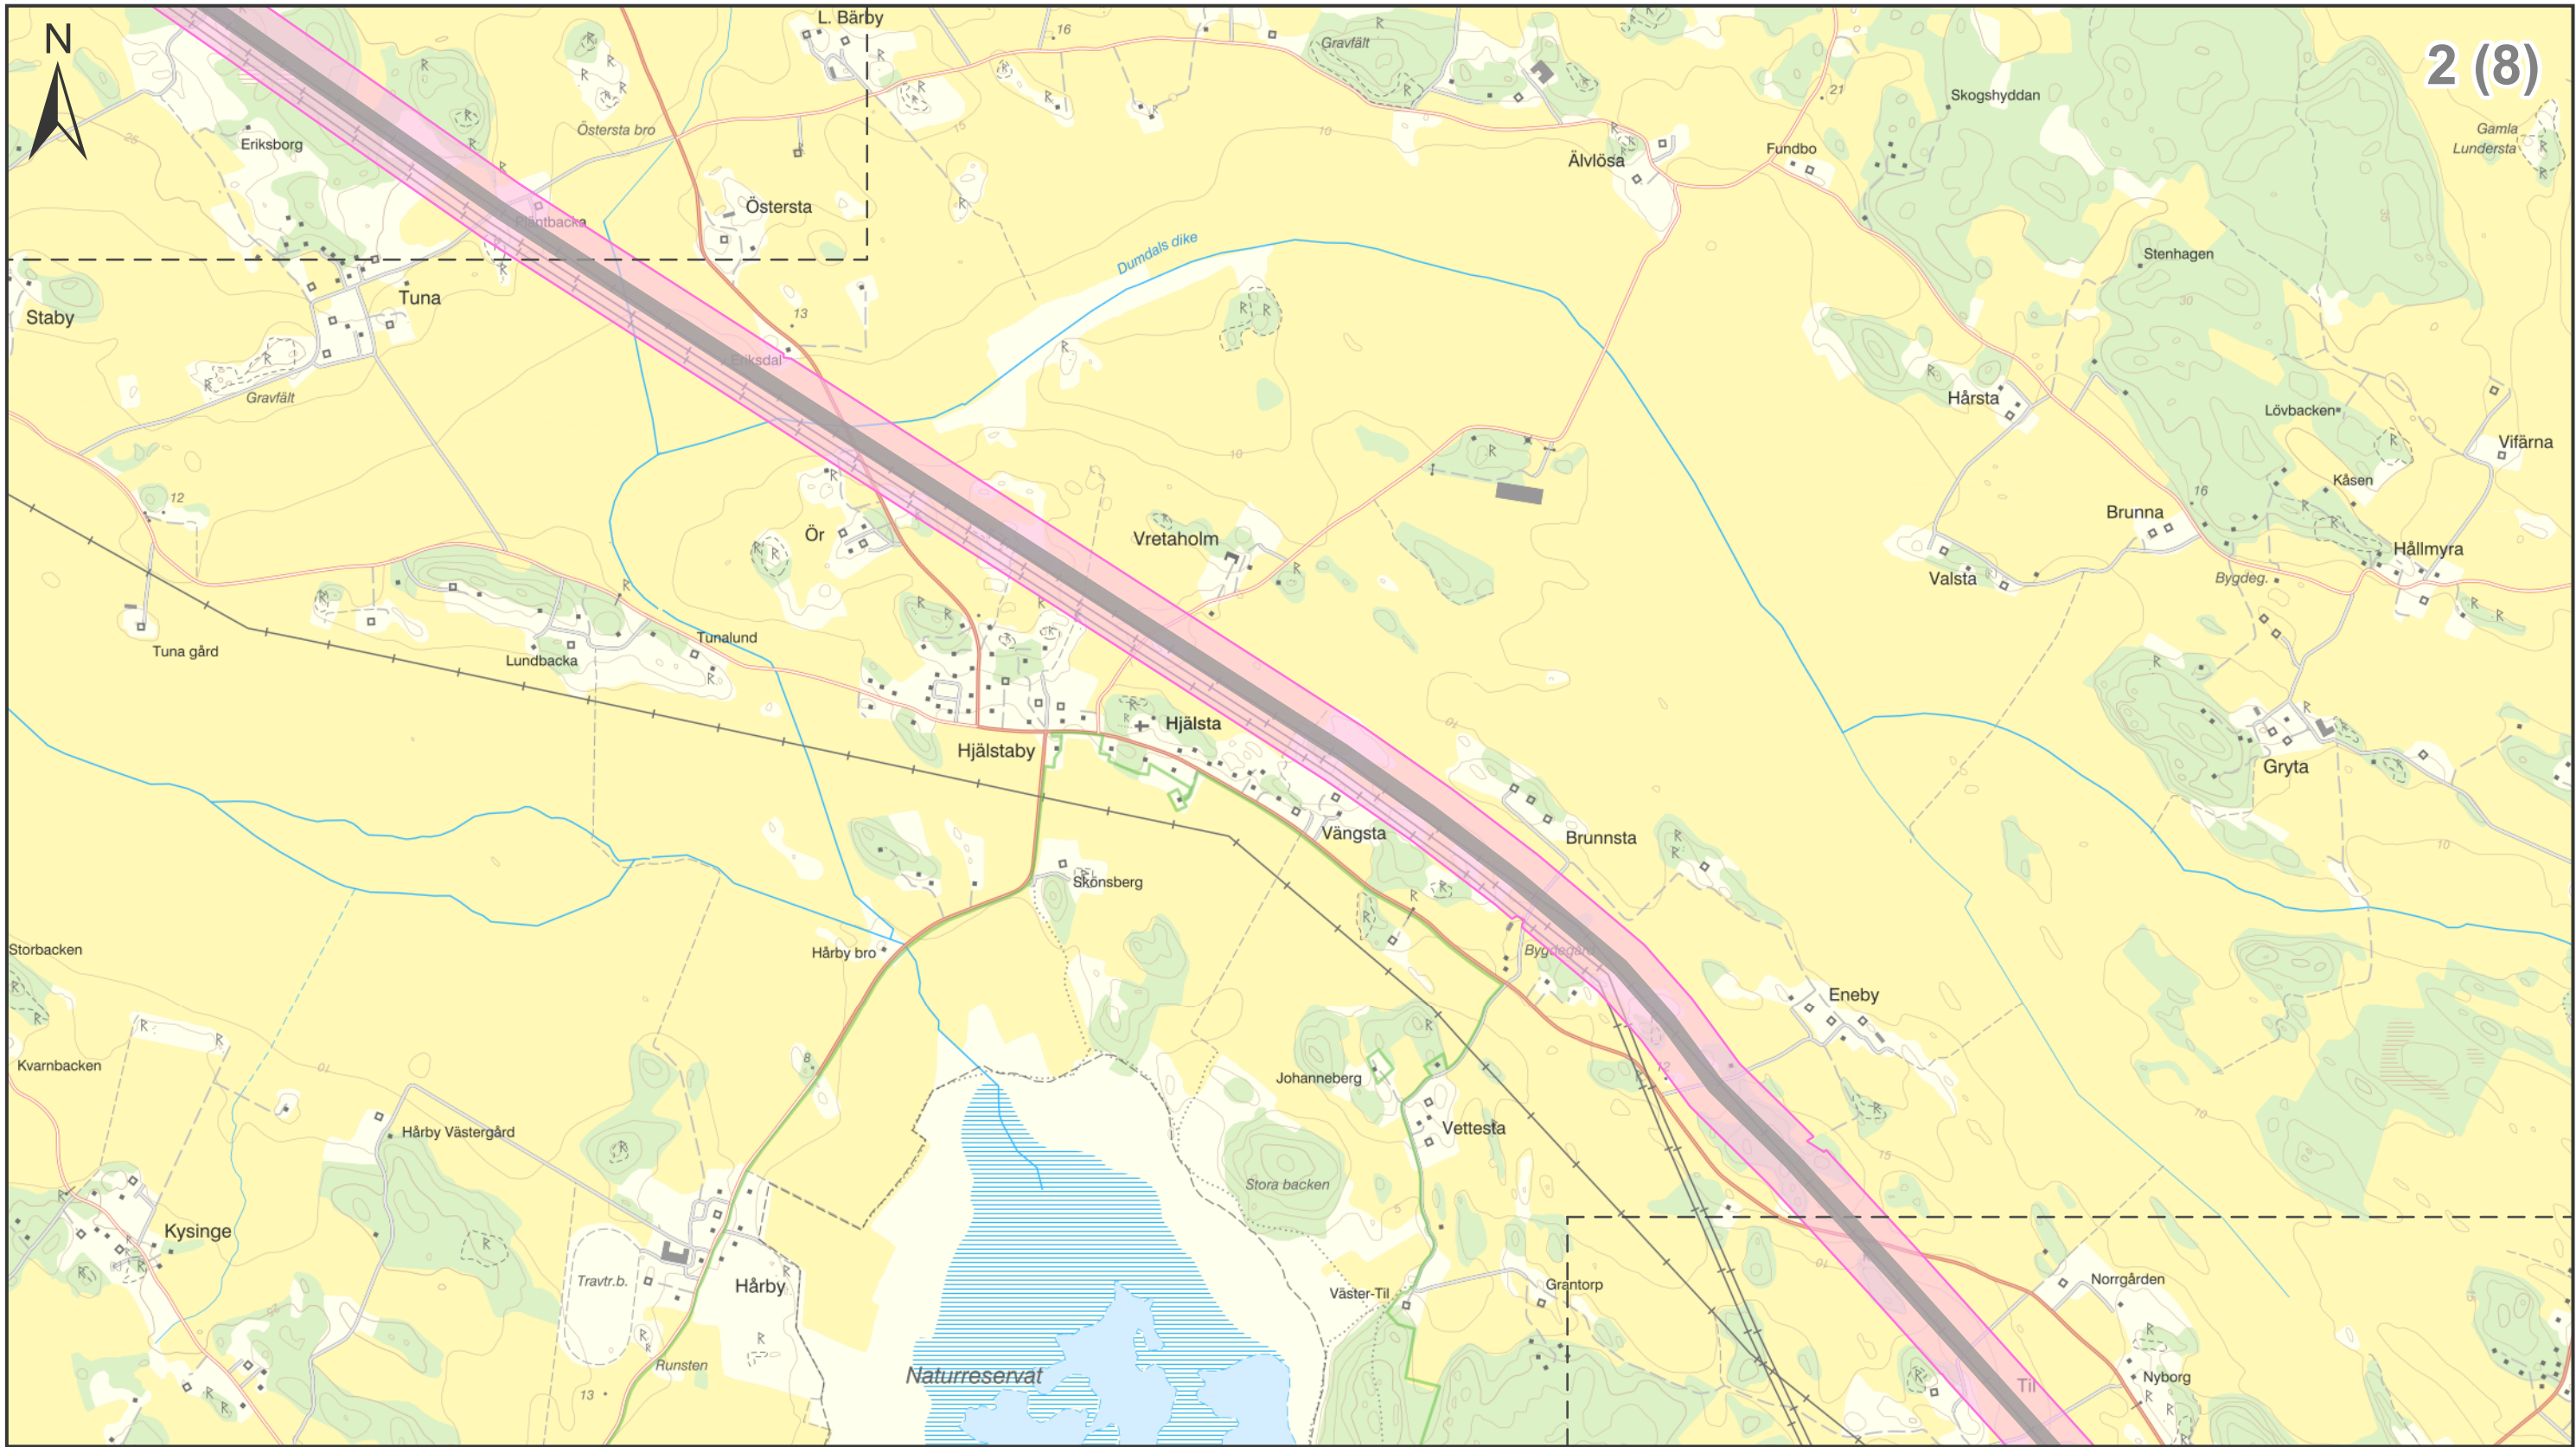


© Svenska kraftnät

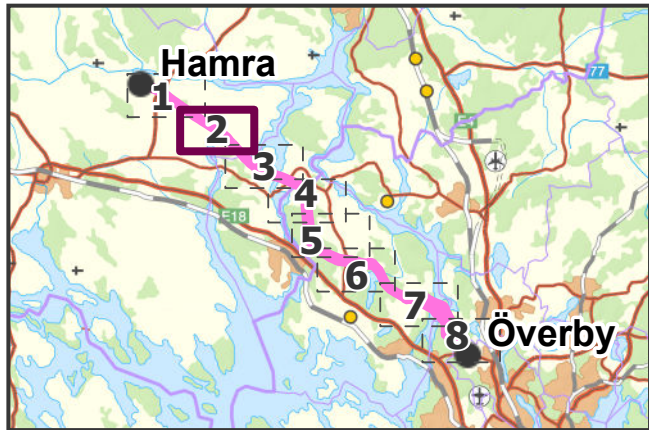


### Teckenförklaring


-  Föreslagen sträckning
-  Utredningskorridor
-  Station

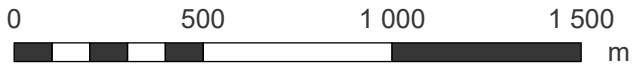

|                                                                                       |                   |                  |          |                       |                                  |
|---------------------------------------------------------------------------------------|-------------------|------------------|----------|-----------------------|----------------------------------|
|  |                   | SVENSKA KRAFTNÄT |          | Hamra-Överby Översikt |                                  |
| Bilaga                                                                                | 1A                | Skala            | 1:20 000 | Upprättad av          | Maria Sahlén                     |
| Projektnummer                                                                         | 300805            | Pappersstorlek   | A3       | Organisation          | Sahléns Kart- och GIS-konsult AB |
| Ärendenummer                                                                          | 235806            | Kartserie:blad   | 2 ( 8 )  | Datum                 | 2020-04-02                       |
| Datakällor<br>© Lantmäteriet                                                          | Övrig information |                  |          |                       |                                  |

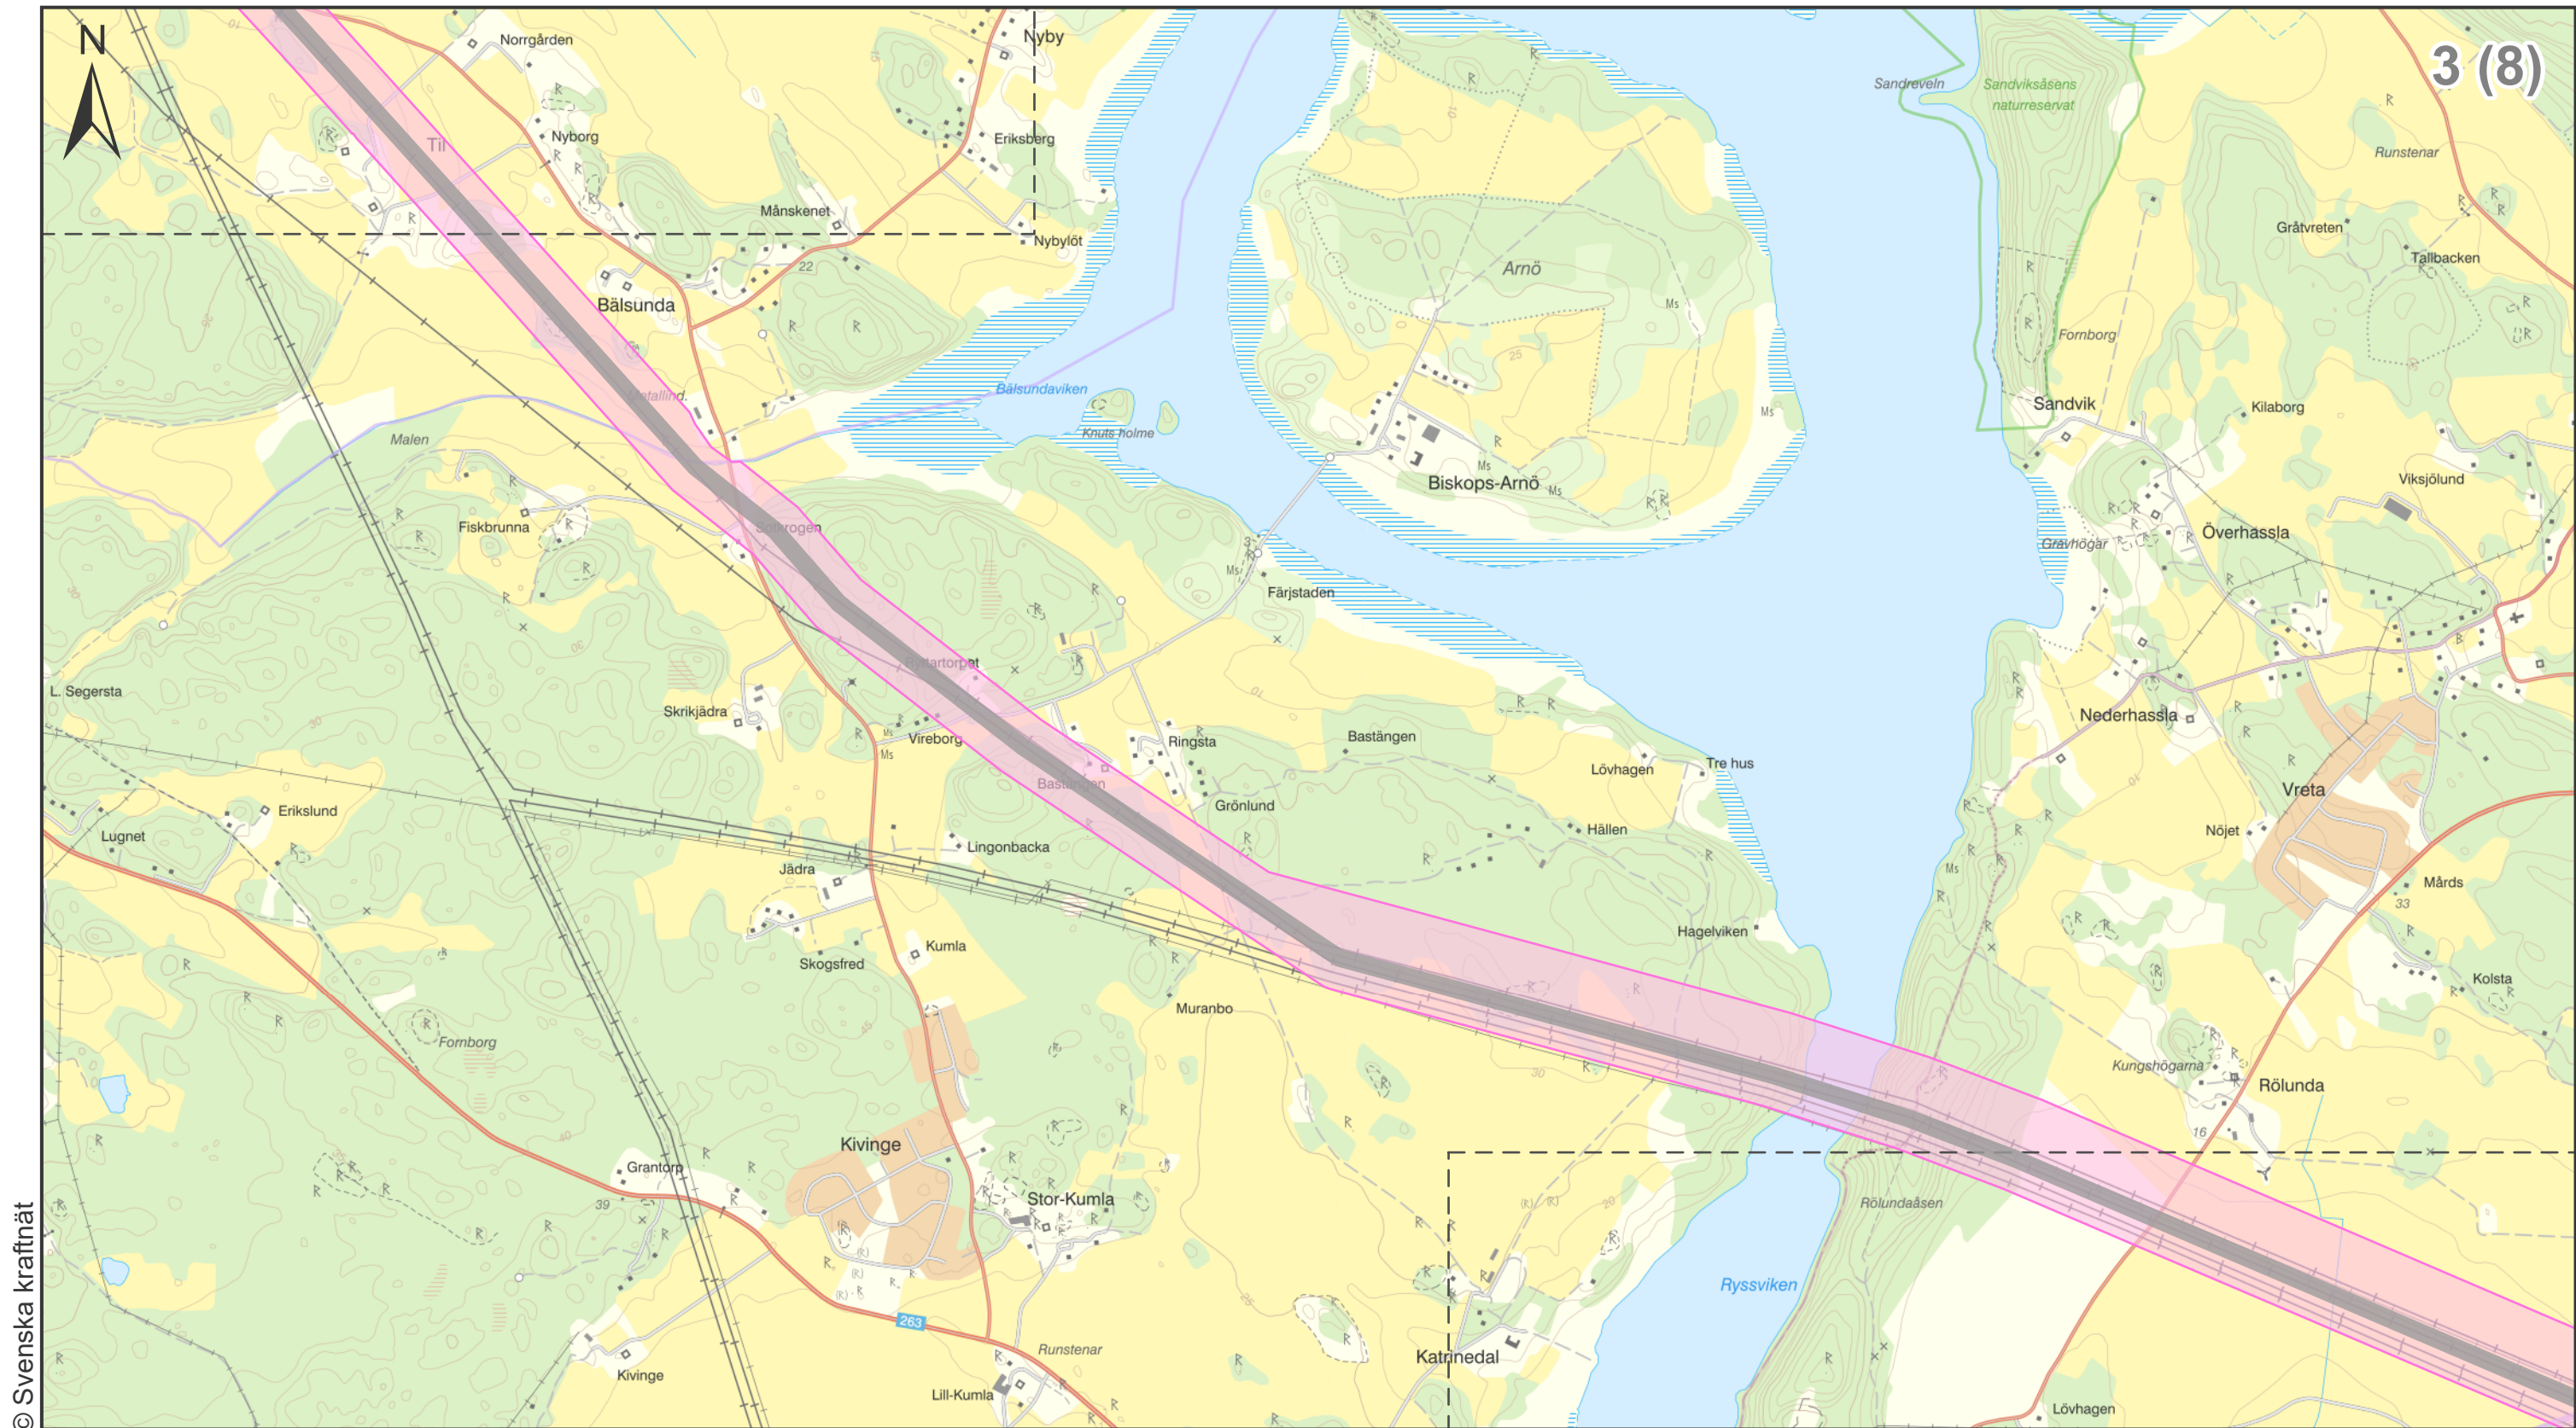


© Svenska kraftnät

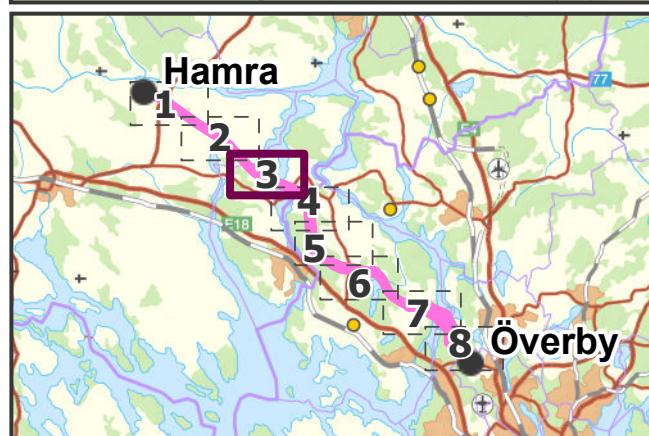



### Teckenförklaring

-  Föreslagen sträckning
-  Utredningskorridor
-  Station

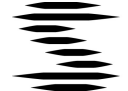


|  <b>SVENSKA KRAFTNÄT</b> <b>Hamra-Överby Översikt</b> |   |                |          |
|---|---|----------------|----------|
| Bilaga   | 1A   | Skala          | 1:20 000 |
| Projektnummer   | 300805   | Pappersstorlek | A3       |
| Ärendenummer   | 235806   | Kartserie:blad | 3 ( 8 )  |
| Datakällor<br>© Lantmäteriet   | Upprättad av Maria Sahlén<br>Organisation Sahléns Kart- och GIS-konsult AB<br>Datum 2020-04-02<br>Övrig information |                |          |



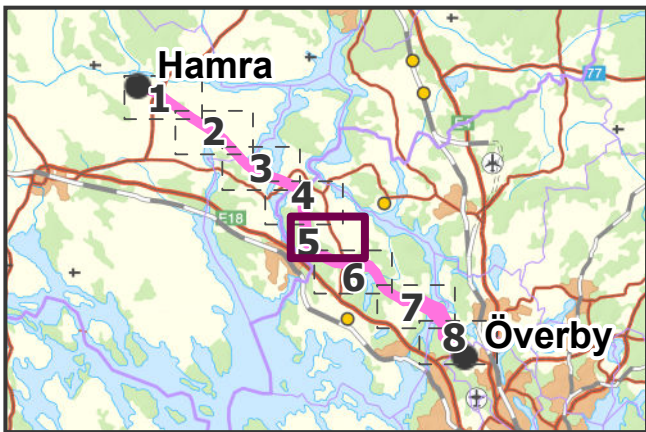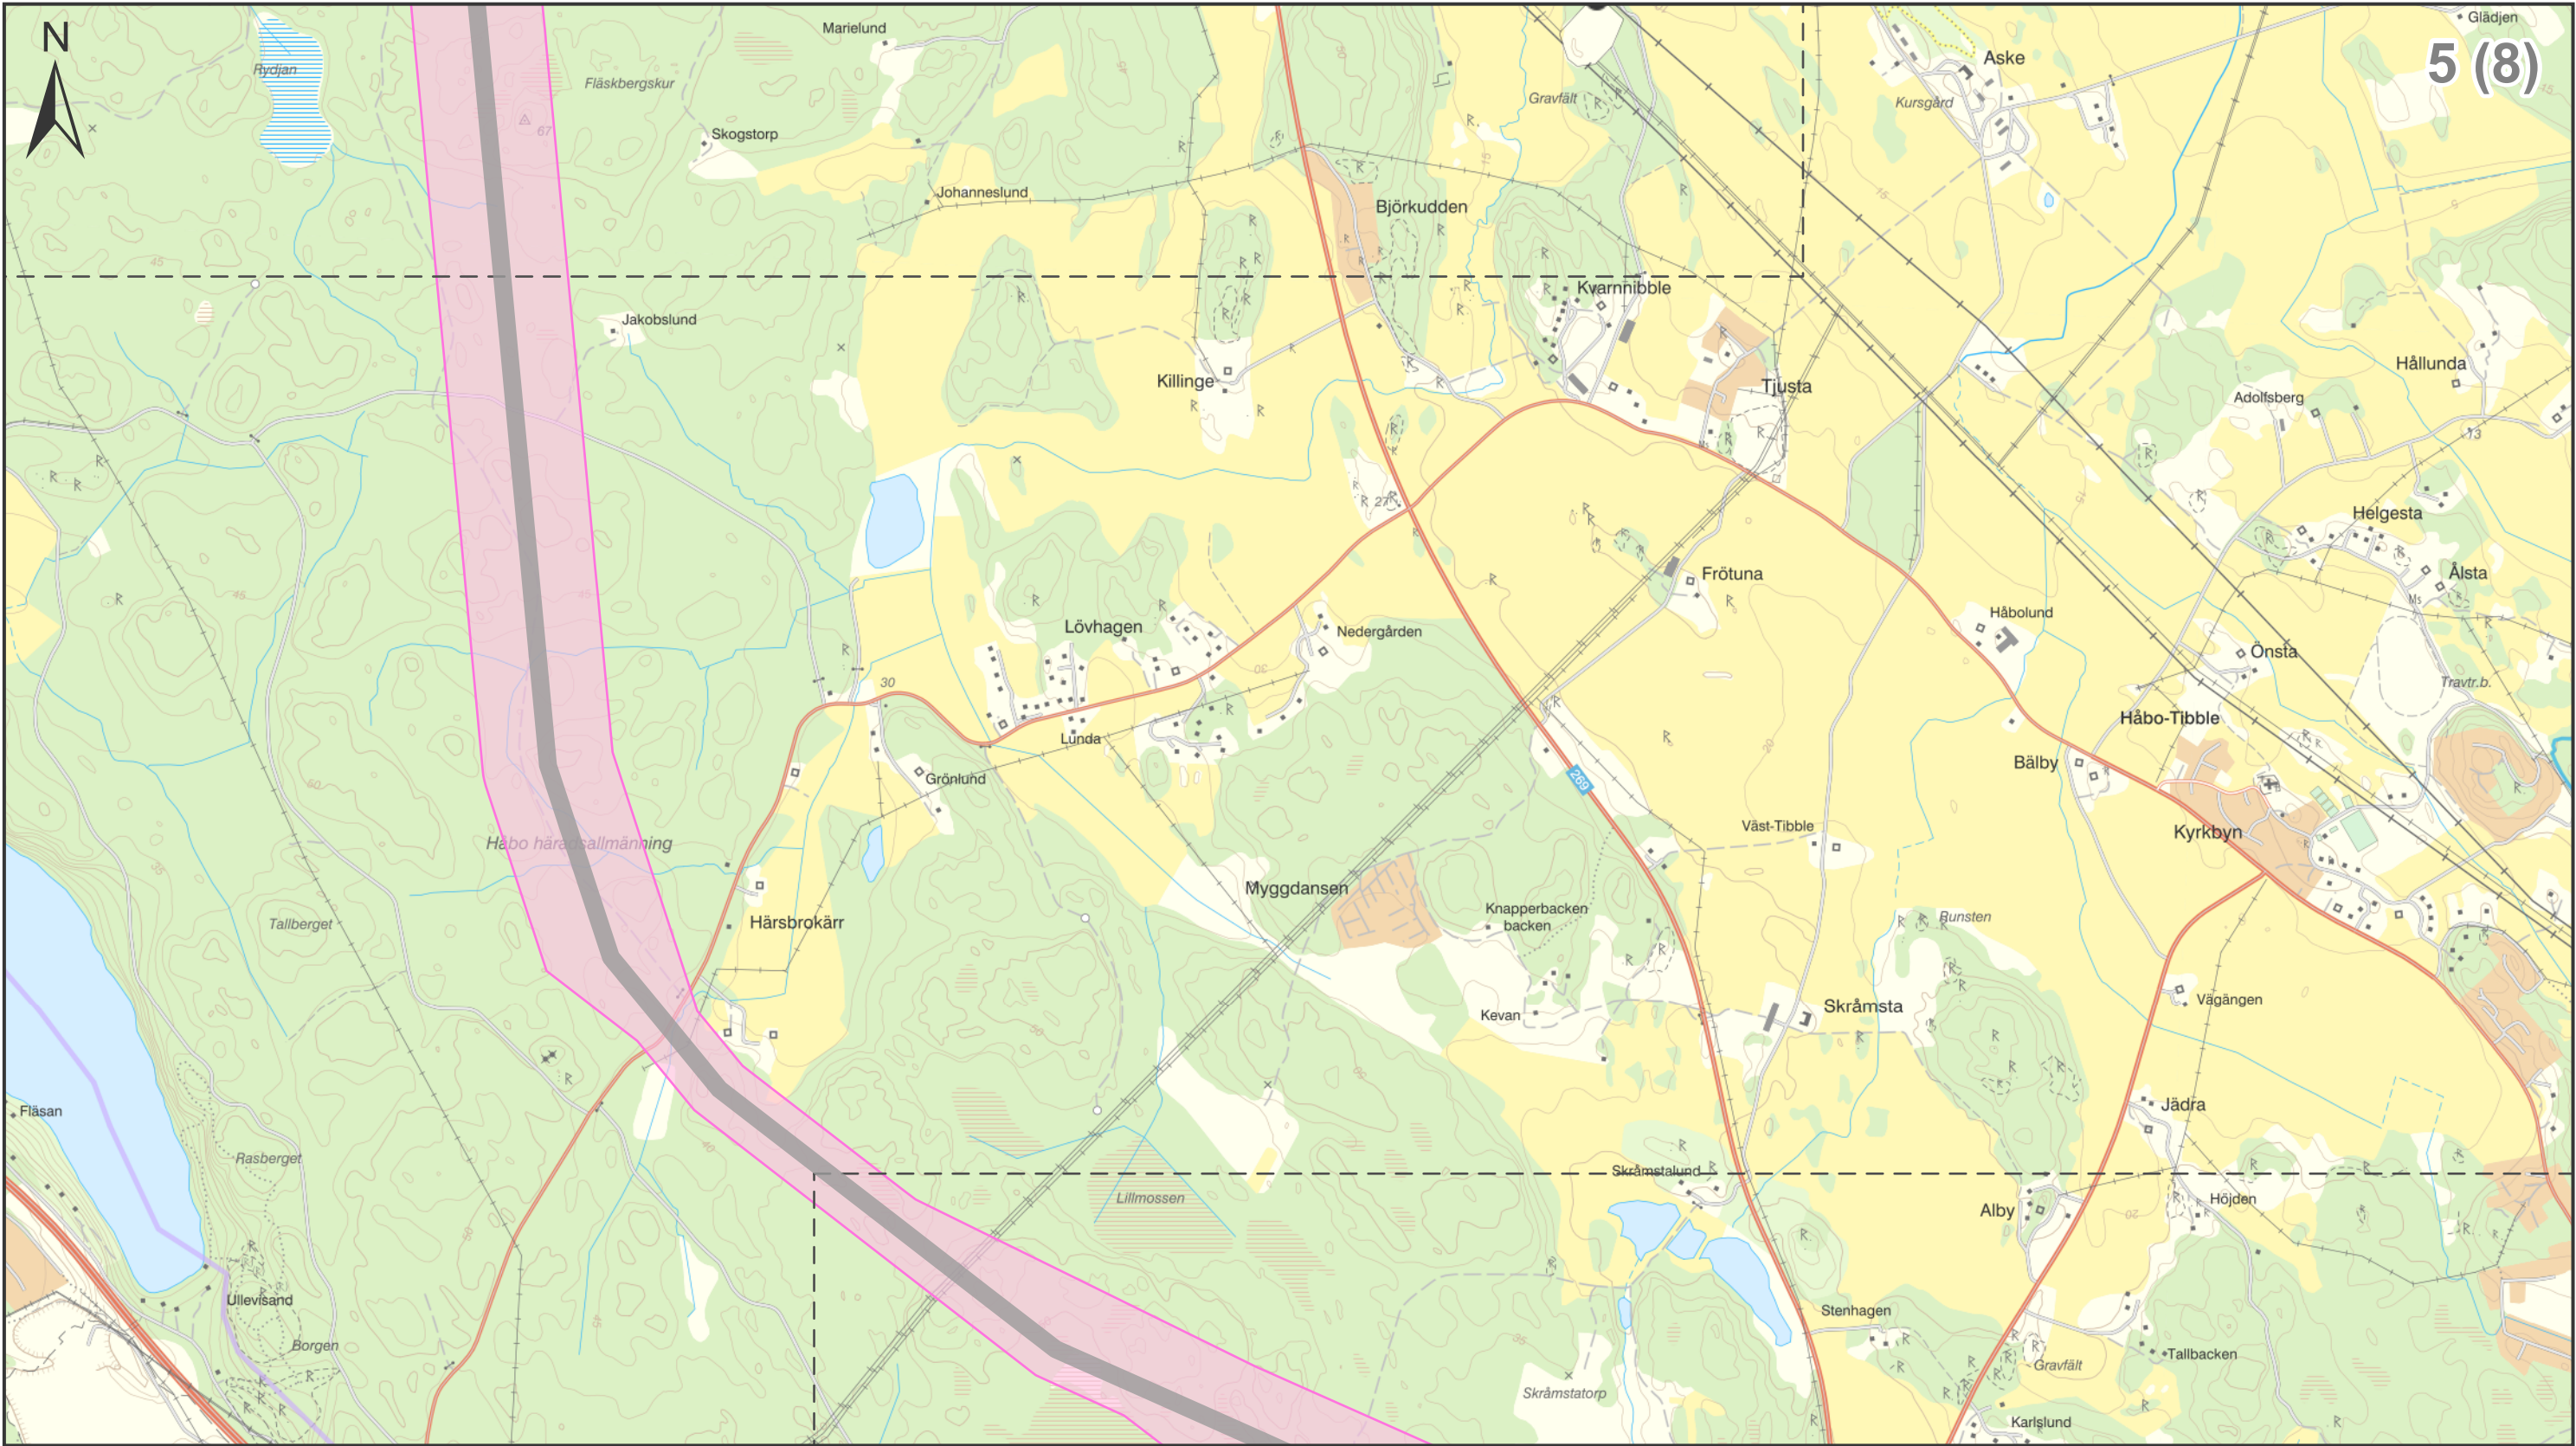


### Teckenförklaring


- Föreslagen sträckning
- Utredningskorridor
- Station

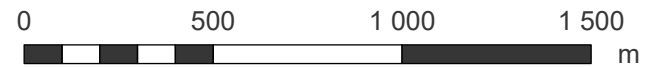

|                              |        |                  |          |                          |                                  |
|------------------------------|--------|------------------|----------|--------------------------|----------------------------------|
|                              |        | SVENSKA KRAFTNÄT |          | Hamra-Överby<br>Översikt |                                  |
| Bilaga                       | 1A     | Skala            | 1:20 000 | Upprättad av             | Maria Sahlén                     |
| Projektnummer                | 300805 | Pappersstorlek   | A3       | Organisation             | Sahléns Kart- och GIS-konsult AB |
| Ärendenummer                 | 235806 | Kartserie:blad   | 5 (8)    | Datum                    | 2020-04-02                       |
| Datakällor<br>© Lantmäteriet |        |                  |          | Övrig information        |                                  |

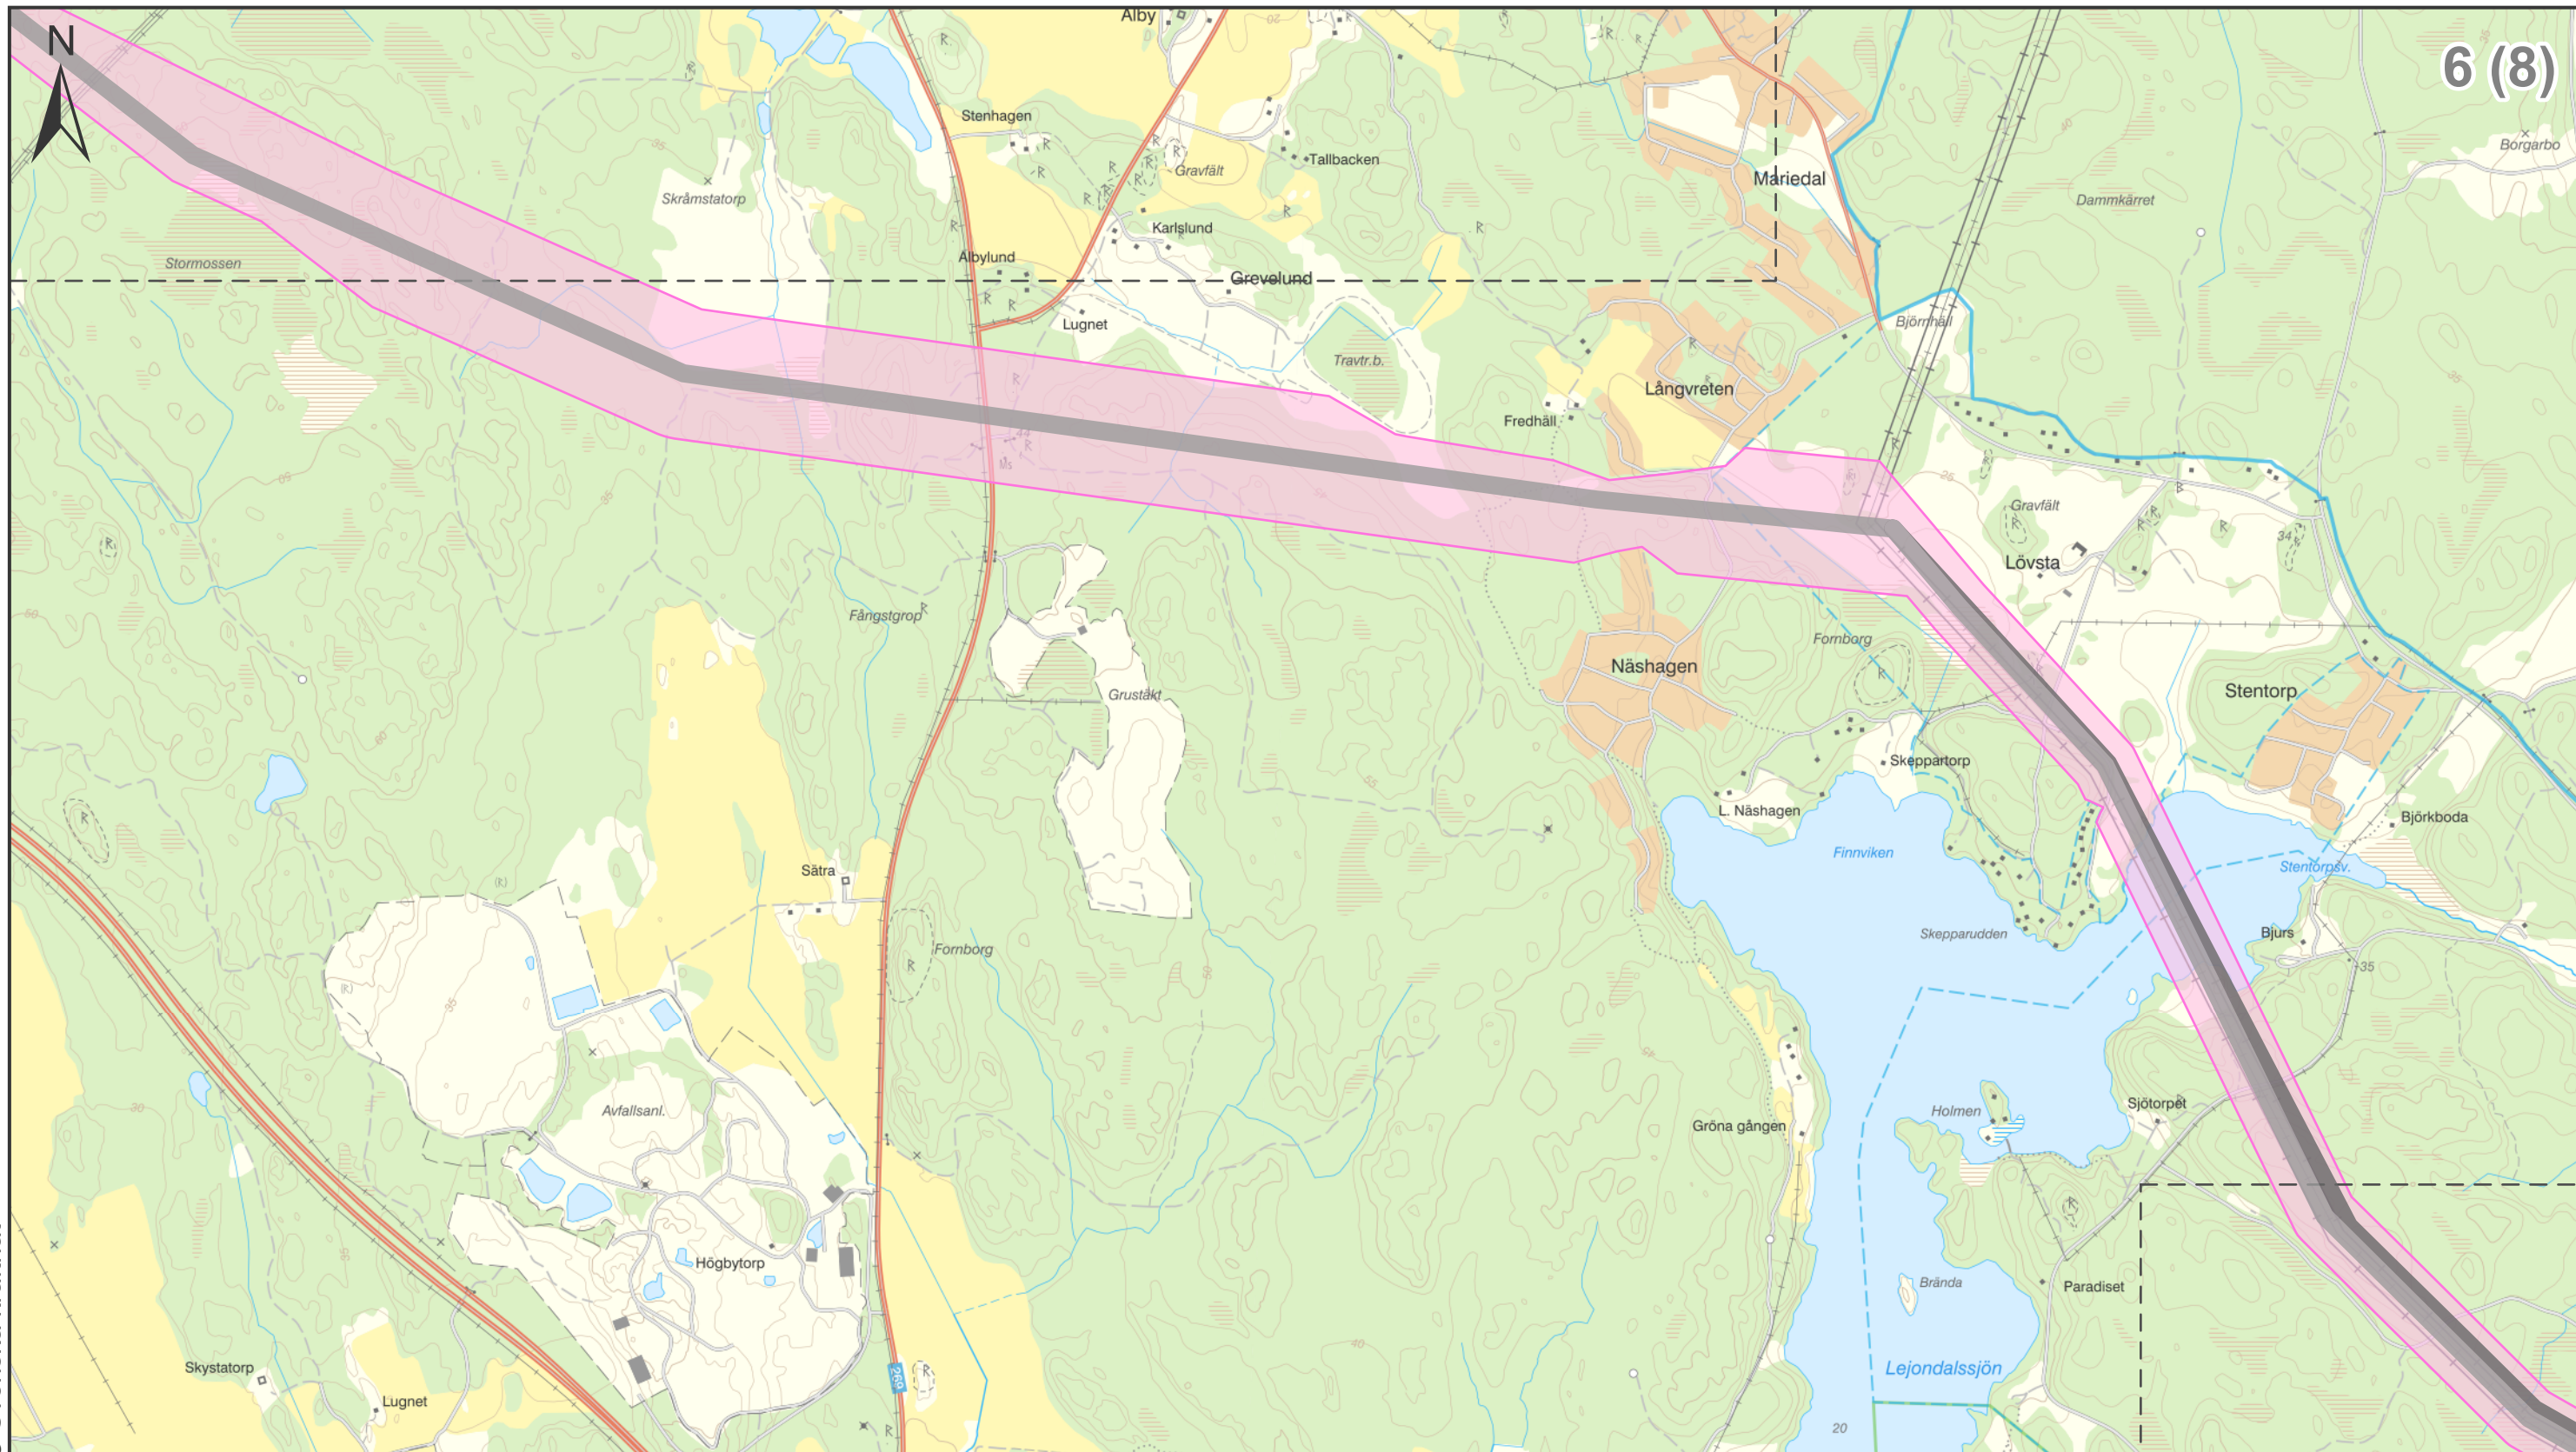

6 (8)

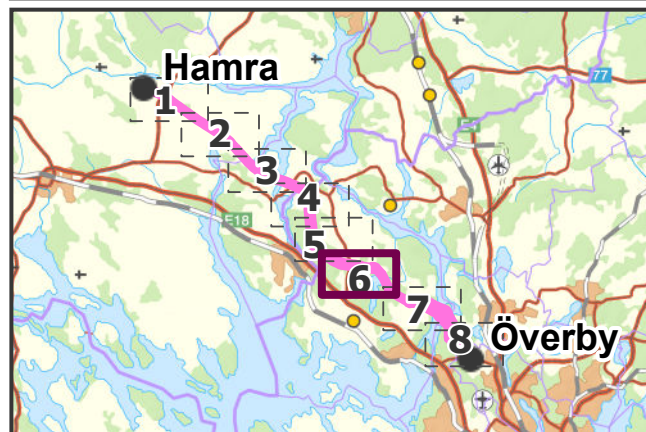


### Teckenförklaring


- Föreslagen sträckning
- Föreslagen sträckning, sambyggnation med regionledning
- Föreslagen sträckning, utan sambyggnation
- Utredningskorridor
- Station

0 500 1 000 1 500 m

|                              |                   |                  |          |                       |                                  |
|------------------------------|-------------------|------------------|----------|-----------------------|----------------------------------|
|                              |                   | SVENSKA KRAFTNÄT |          | Hamra-Överby Översikt |                                  |
| Bilaga                       | 1A                | Skala            | 1:20 000 | Upprättad av          | Maria Sahlén                     |
| Projektnummer                | 300805            | Pappersstorlek   | A3       | Organisation          | Sahléns Kart- och GIS-konsult AB |
| Ärendenummer                 | 235806            | Kartserie:blad   | 6 (8)    | Datum                 | 2020-04-02                       |
| Datakällor<br>© Lantmäteriet | Övrig information |                  |          |                       |                                  |

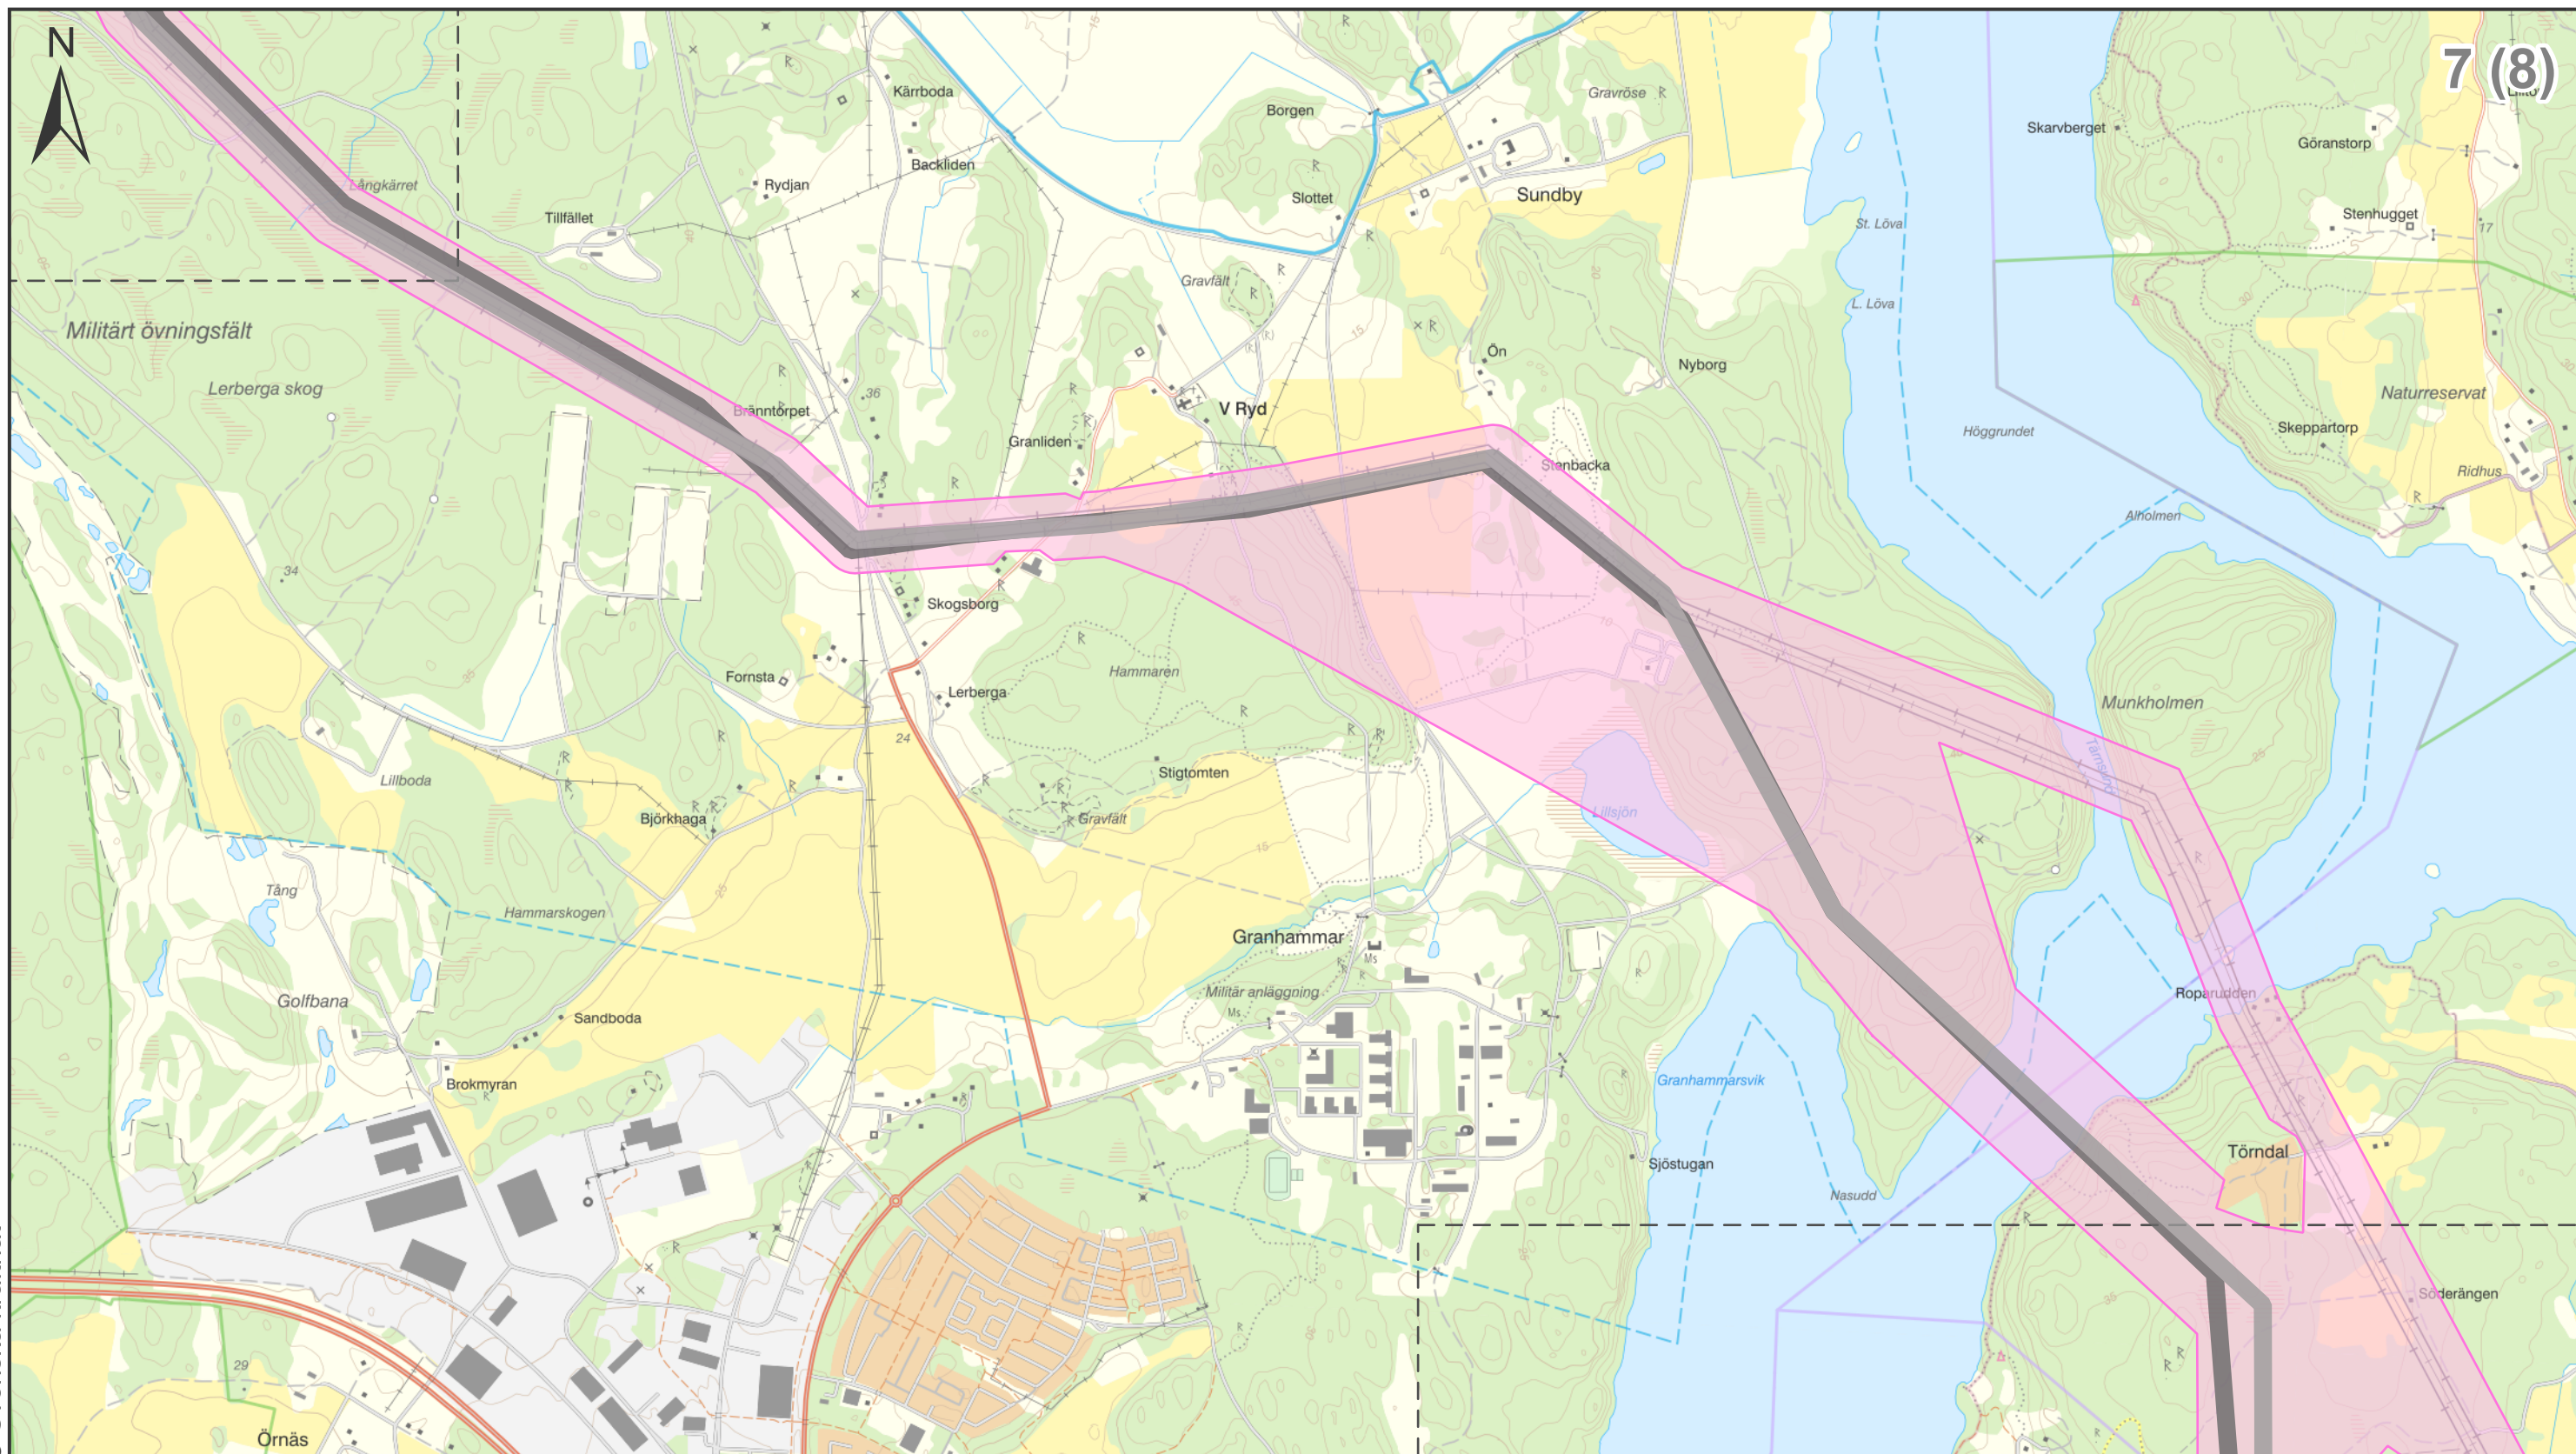



7 (8)

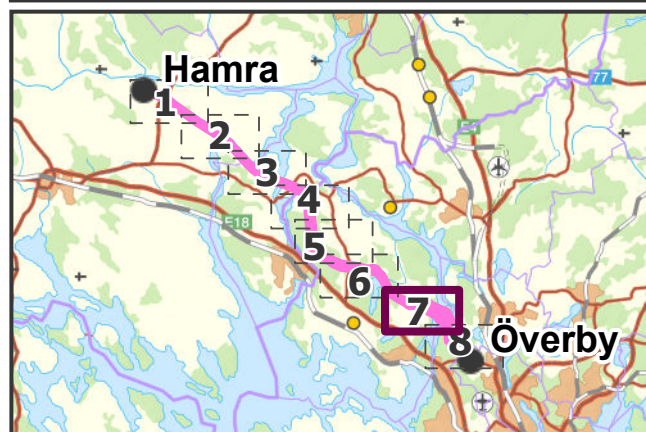**Teckenförklaring**


-  Föreslagen sträckning, sambyggnation med regionledning
-  Föreslagen sträckning, utan sambyggnation
-  Utredningskorridor
-  Station

0 500 1 000 1 500  
m
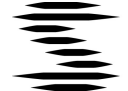
|                                                                                       |                   |                         |          |                              |                                  |
|---------------------------------------------------------------------------------------|-------------------|-------------------------|----------|------------------------------|----------------------------------|
|  |                   | <b>SVENSKA KRAFTNÄT</b> |          | <b>Hamra-Överby Översikt</b> |                                  |
| Bilaga                                                                                | 1A                | Skala                   | 1:20 000 | Upprättad av                 | Maria Sahlén                     |
| Projektnummer                                                                         | 300805            | Pappersstorlek          | A3       | Organisation                 | Sahléns Kart- och GIS-konsult AB |
| Ärendenummer                                                                          | 235806            | Kartserie:blad          | 7 (8)    | Datum                        | 2020-04-02                       |
| Datakällor<br>© Lantmäteriet                                                          | Övrig information |                         |          |                              |                                  |

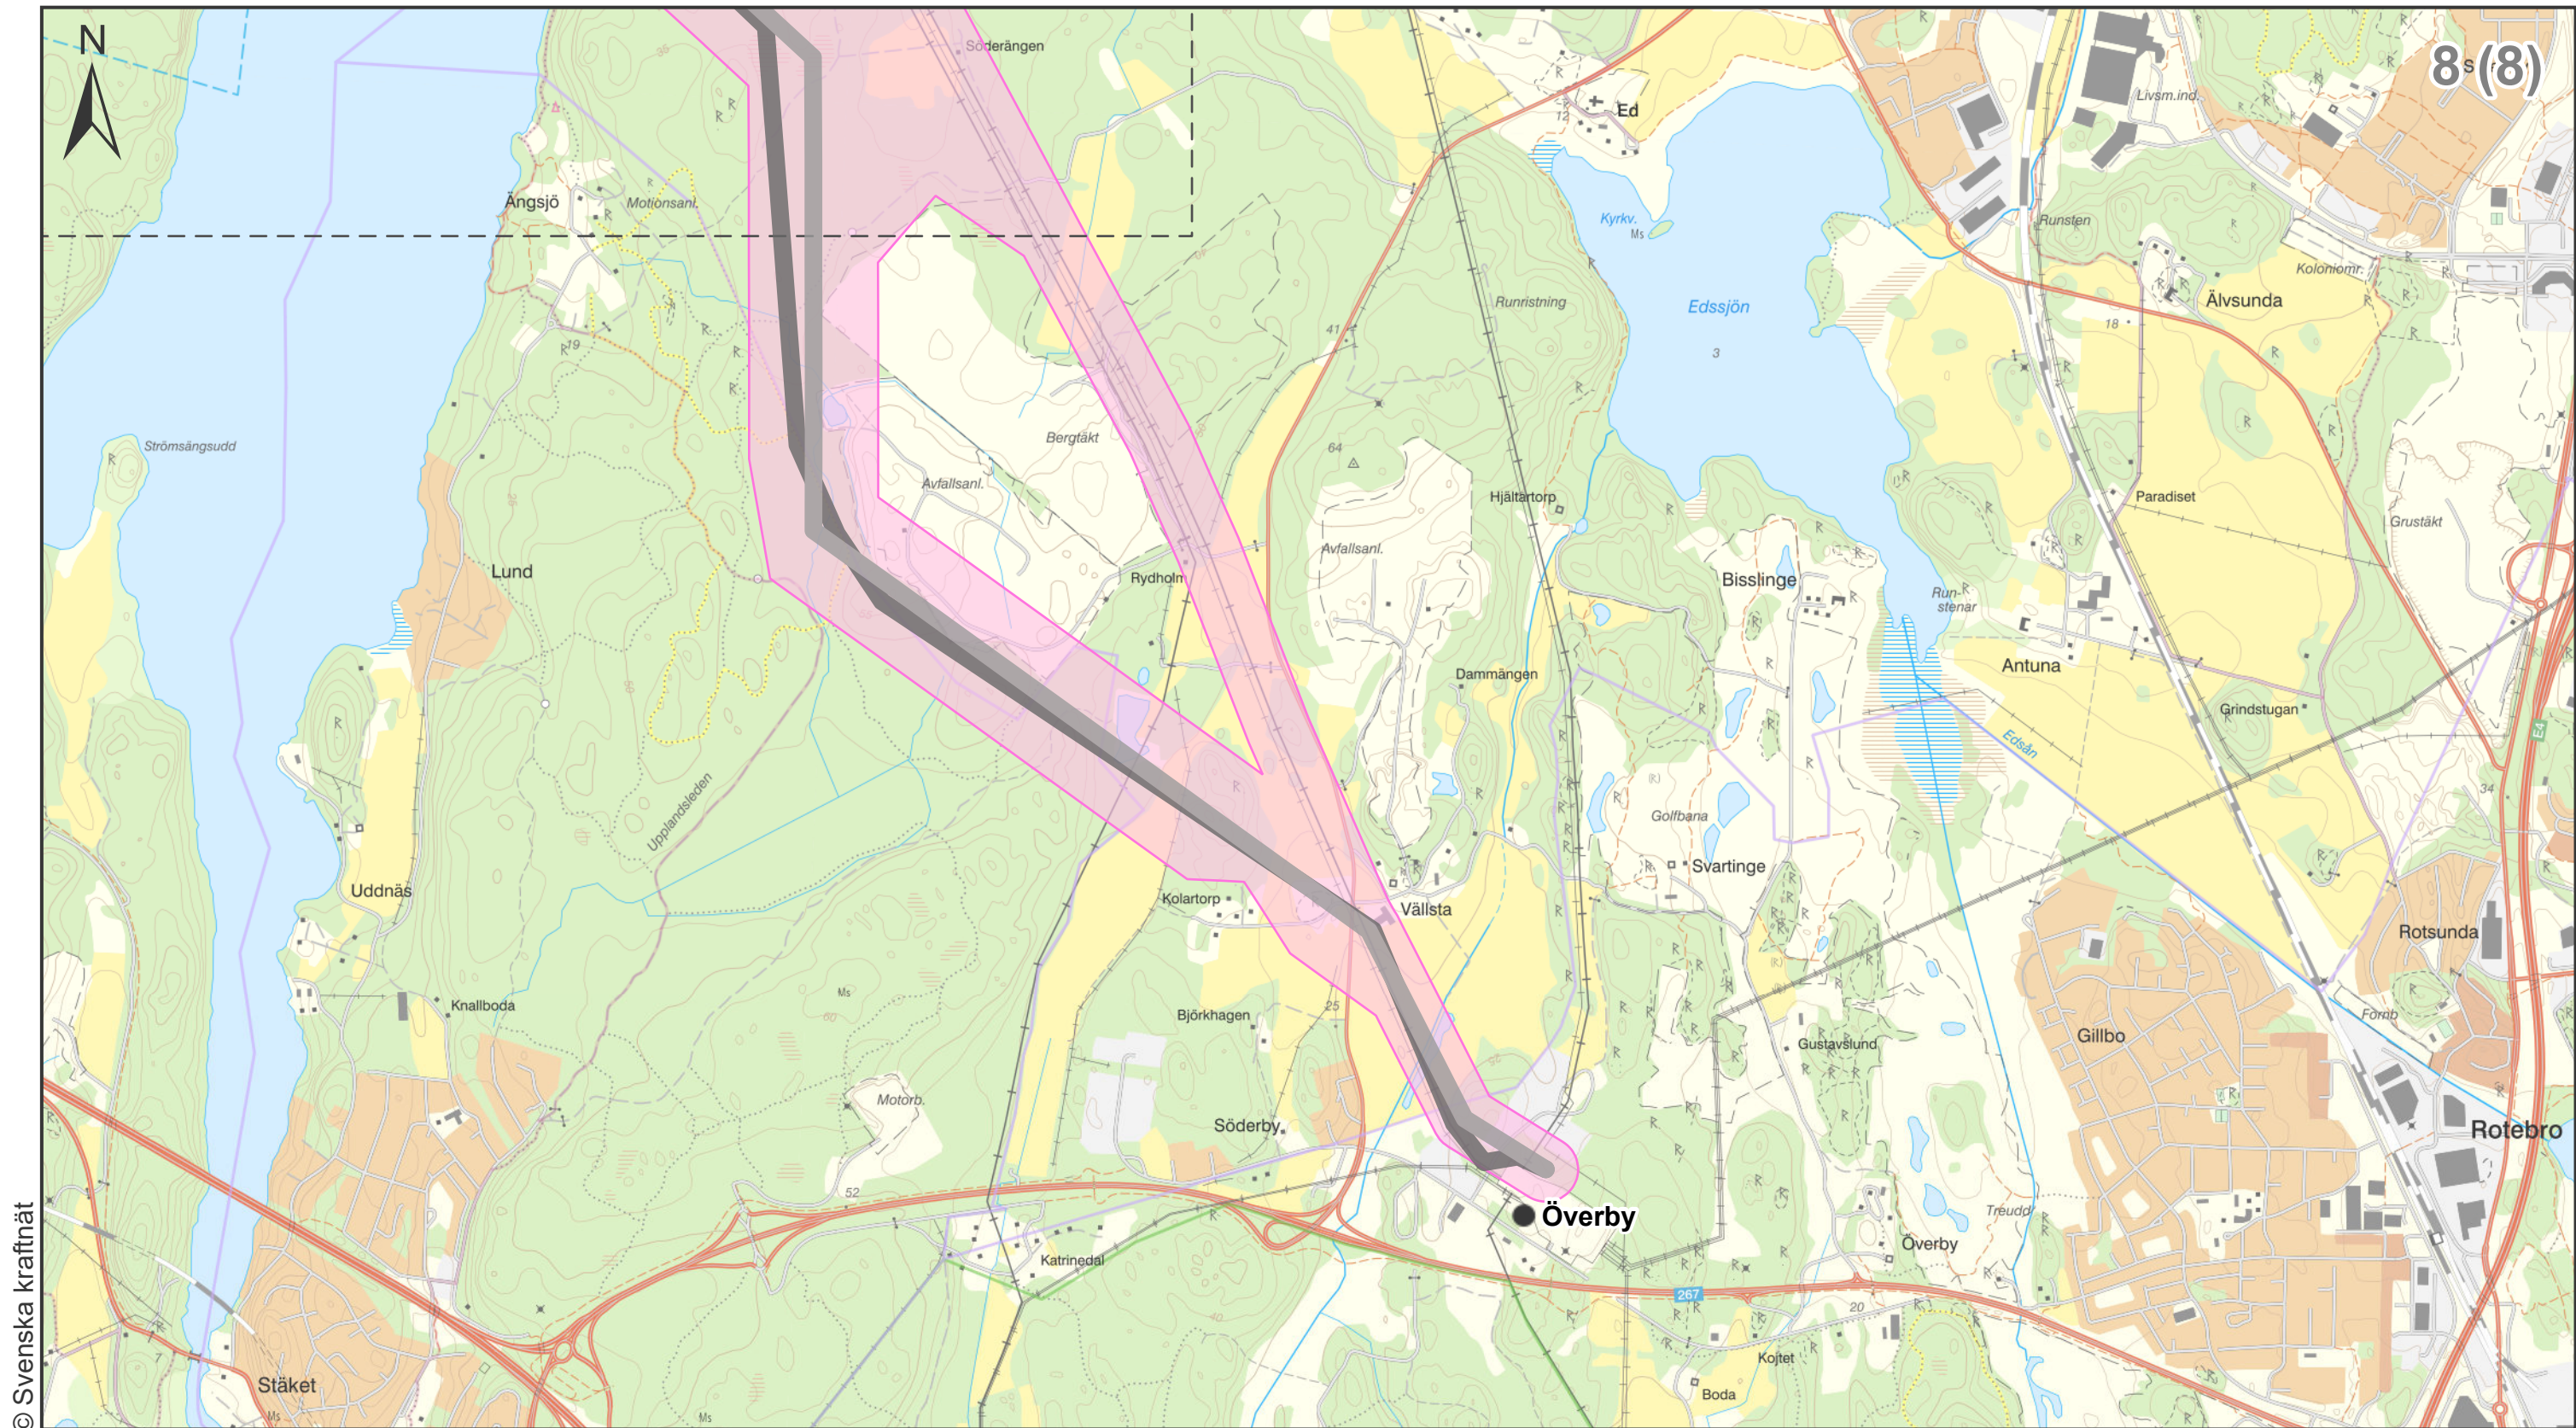


© Svenska kraftnät

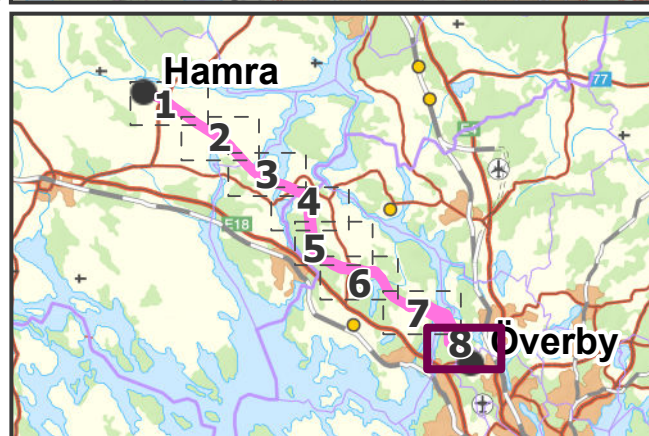

### Teckenförklaring

-  Föreslagen sträckning, sambyggnation med regionledning
-  Föreslagen sträckning, utan sambyggnation
-  Utredningskorridor
-  Station

0 500 1 000 1 500  
m
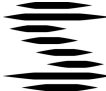
|                                                                                       |                   |                     |          |                          |                                  |
|---------------------------------------------------------------------------------------|-------------------|---------------------|----------|--------------------------|----------------------------------|
|  |                   | SVENSKA<br>KRAFTNÄT |          | Hamra-Överby<br>Översikt |                                  |
| Bilaga                                                                                | 1A                | Skala               | 1:20 000 | Upprättad av             | Maria Sahlén                     |
| Projektnummer                                                                         | 300805            | Pappersstorlek      | A3       | Organisation             | Sahléns Kart- och GIS-konsult AB |
| Ärendenummer                                                                          | 235806            | Kartserie:blad      | 8 ( 8 )  | Datum                    | 2020-04-02                       |
| Datakällor<br>© Lantmäteriet                                                          | Övrig information |                     |          |                          |                                  |