


© Svenska kraftnät

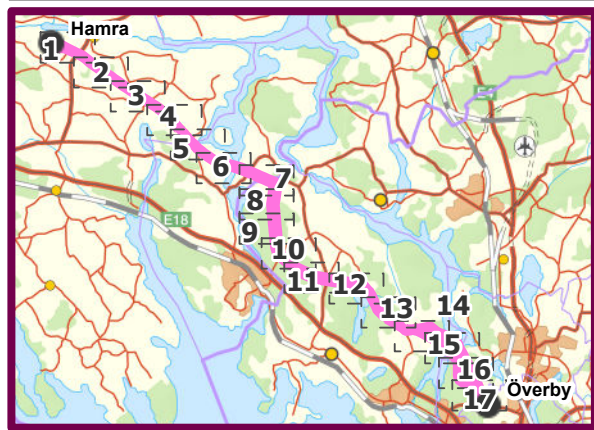


**Teckenförklaring**

- Föreslagen sträckning
- Utredningskorridor
- Station
- ⌈ Kartbladsindelning




		<b>Hamra-Överby Magnetfält</b>	
Bilaga	7	Skala	1:150 000
Projektnummer	300805	Pappersstorlek	A3
Ärendenummer	235806	Kartserie:blad	( )
Datakällor	© Lantmäteriet	Upprättad av	Maria Sahlén
		Organisation	Sahléns Kart- och GIS-konsult AB
		Datum	2020-04-20
		Övrig information	



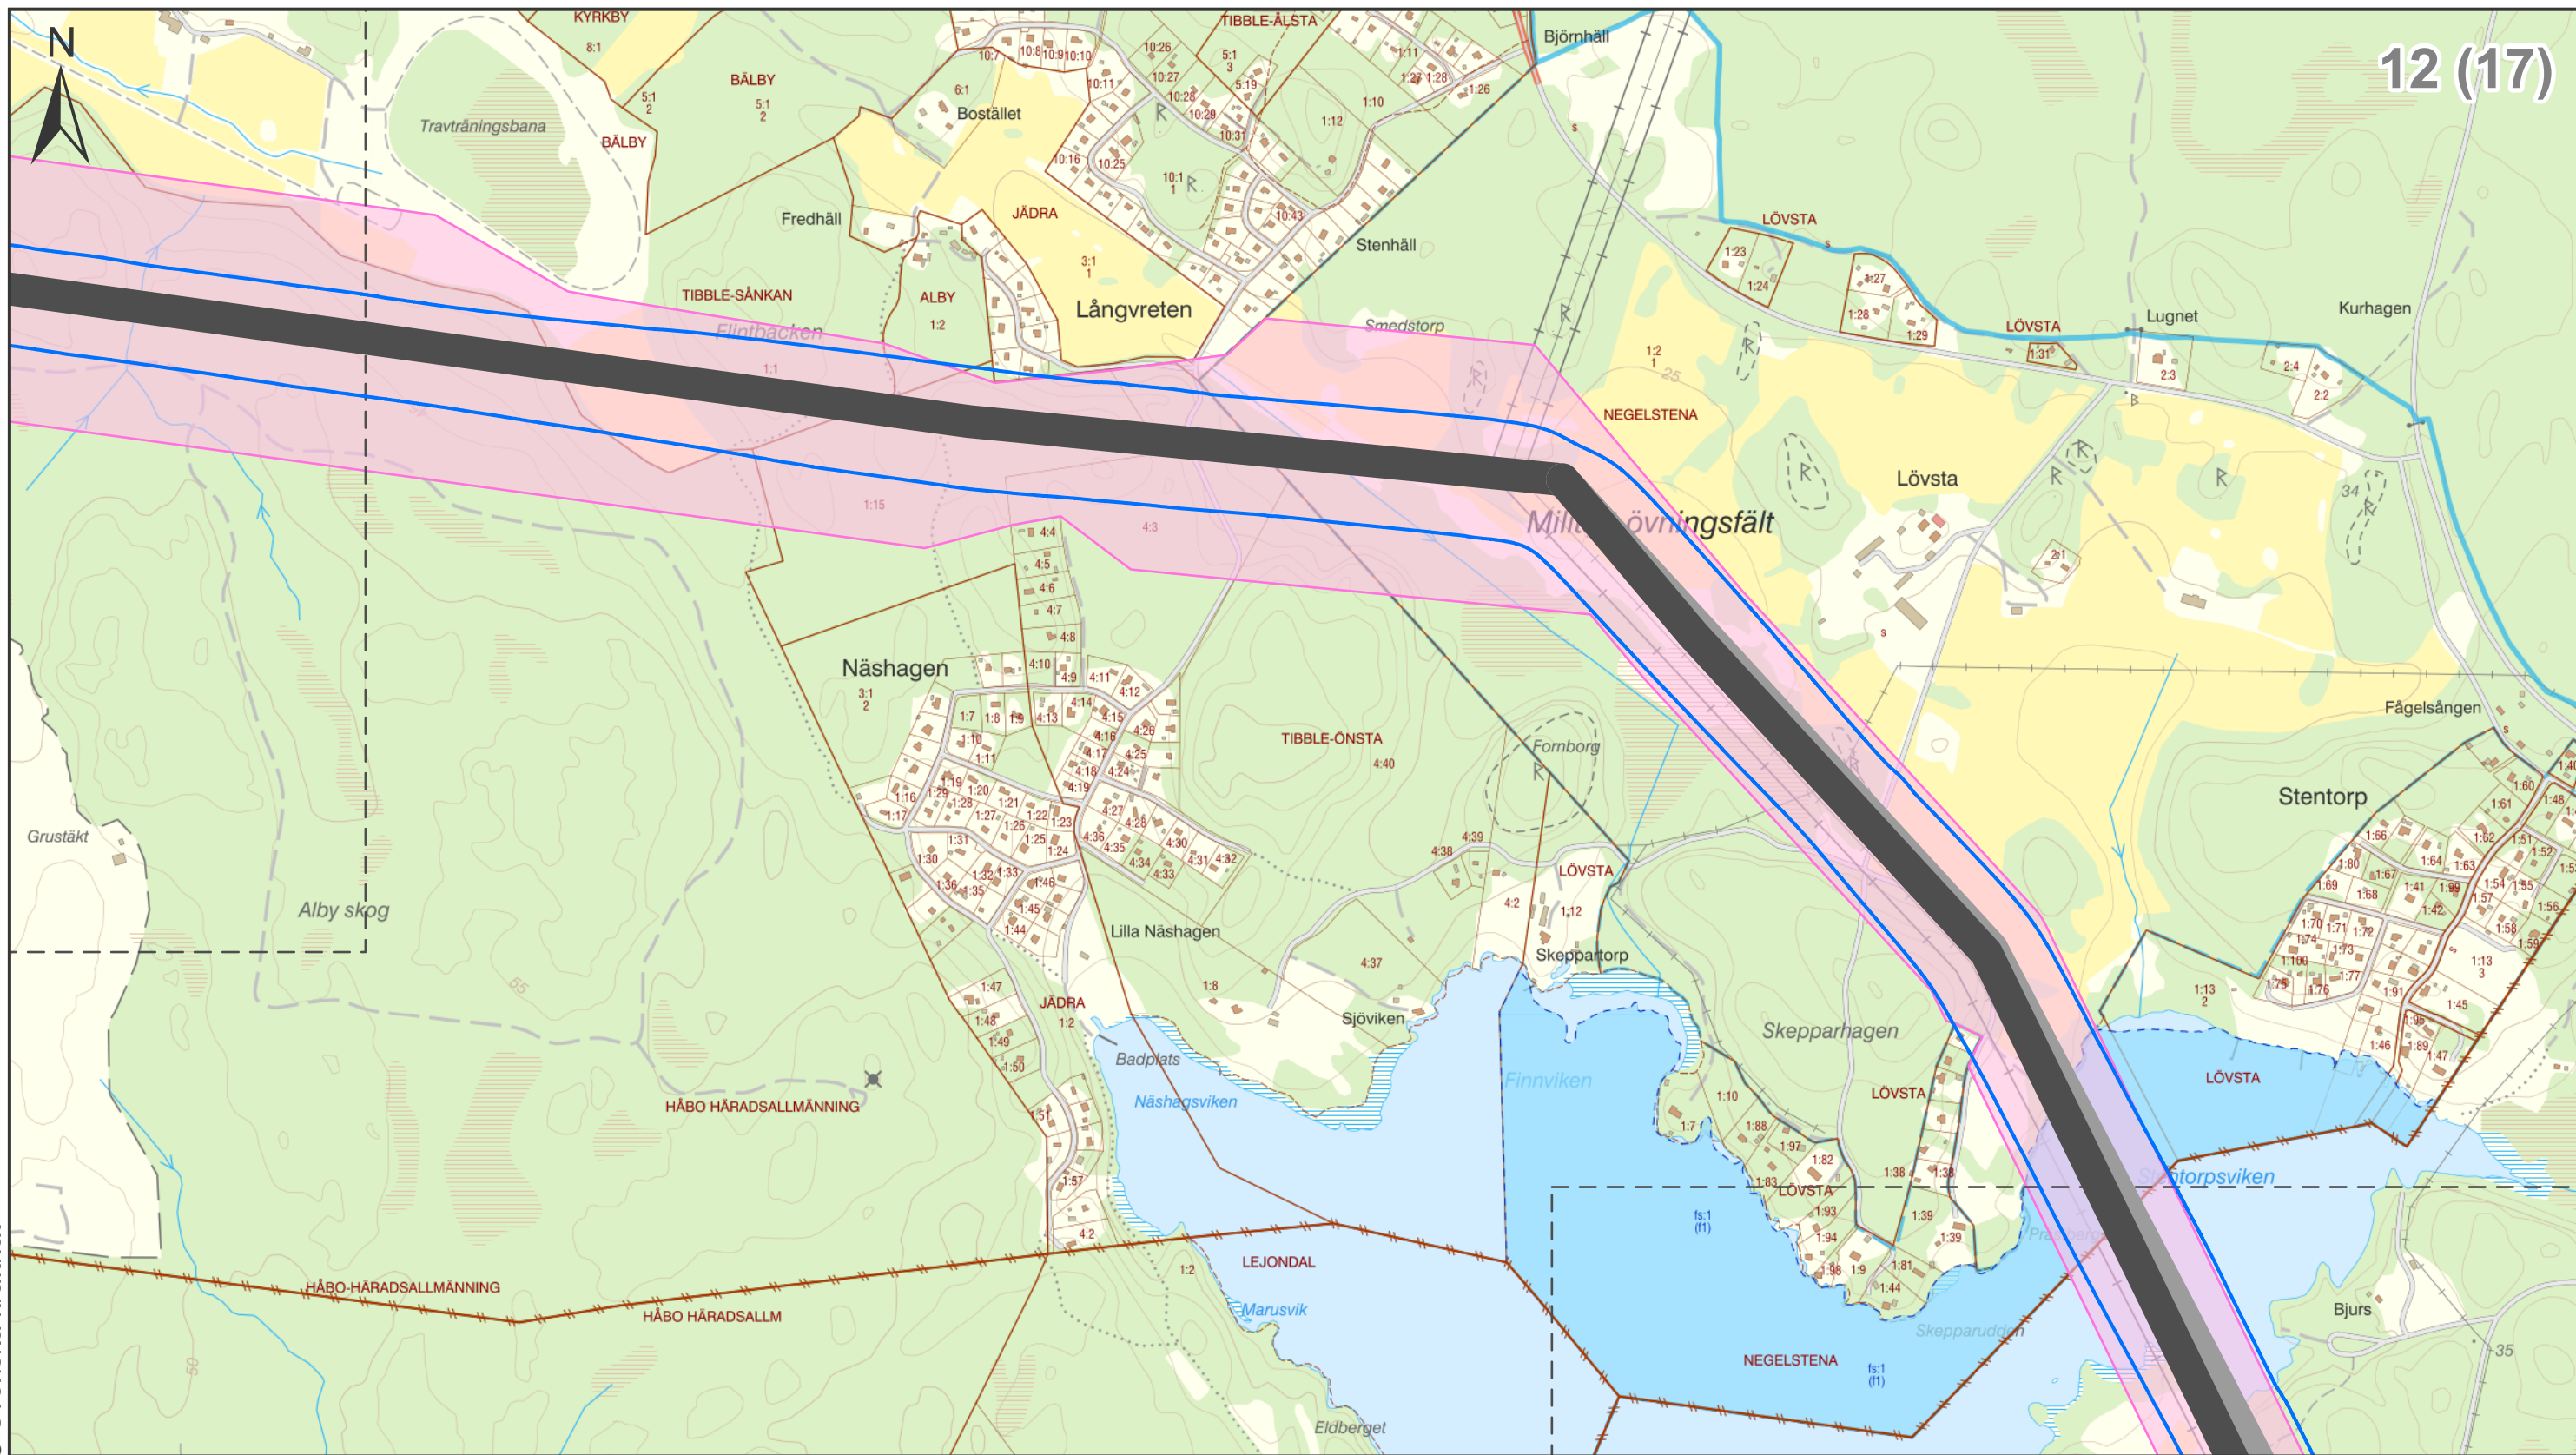


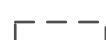


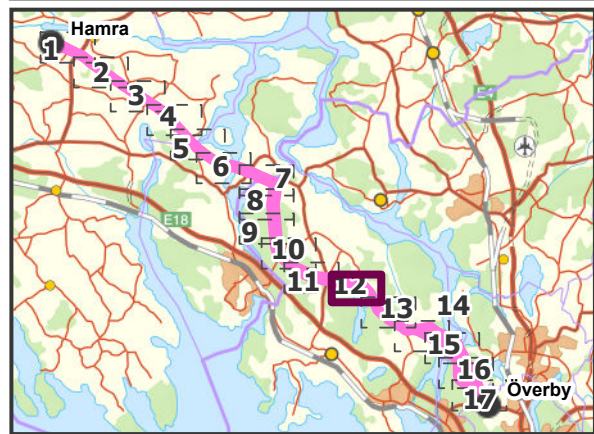



© Svenska kraftnät




**Teckenförklaring**


-  Föreslagen sträckning
-  Föreslagen sträckning, sambyggnation med regionledning
-  Föreslagen sträckning, utan sambyggnation
-  Utredningskorridor
-  Station
-  Kartbladsindelning
-  Fastighetsgräns
-  Beräkning för ny ledning

**Beräknad magnetfältsbuffert, 0,4 µT**




		<b>SVENSKA KRAFTNÄT</b>		<b>Hamra-Överby Magnetfält</b>	
Bilaga	7	Skala	1:10 000	Upprättad av	Maria Sahlén
Projektnummer	300805	Pappersstorlek	A3	Organisation	Sahléns Kart- och GIS-konsult AB
Ärendenummer	235806	Kartserie:blad	12 ( 17 )	Datum	2020-04-20
Datakällor © Lantmäteriet	Övrig information				



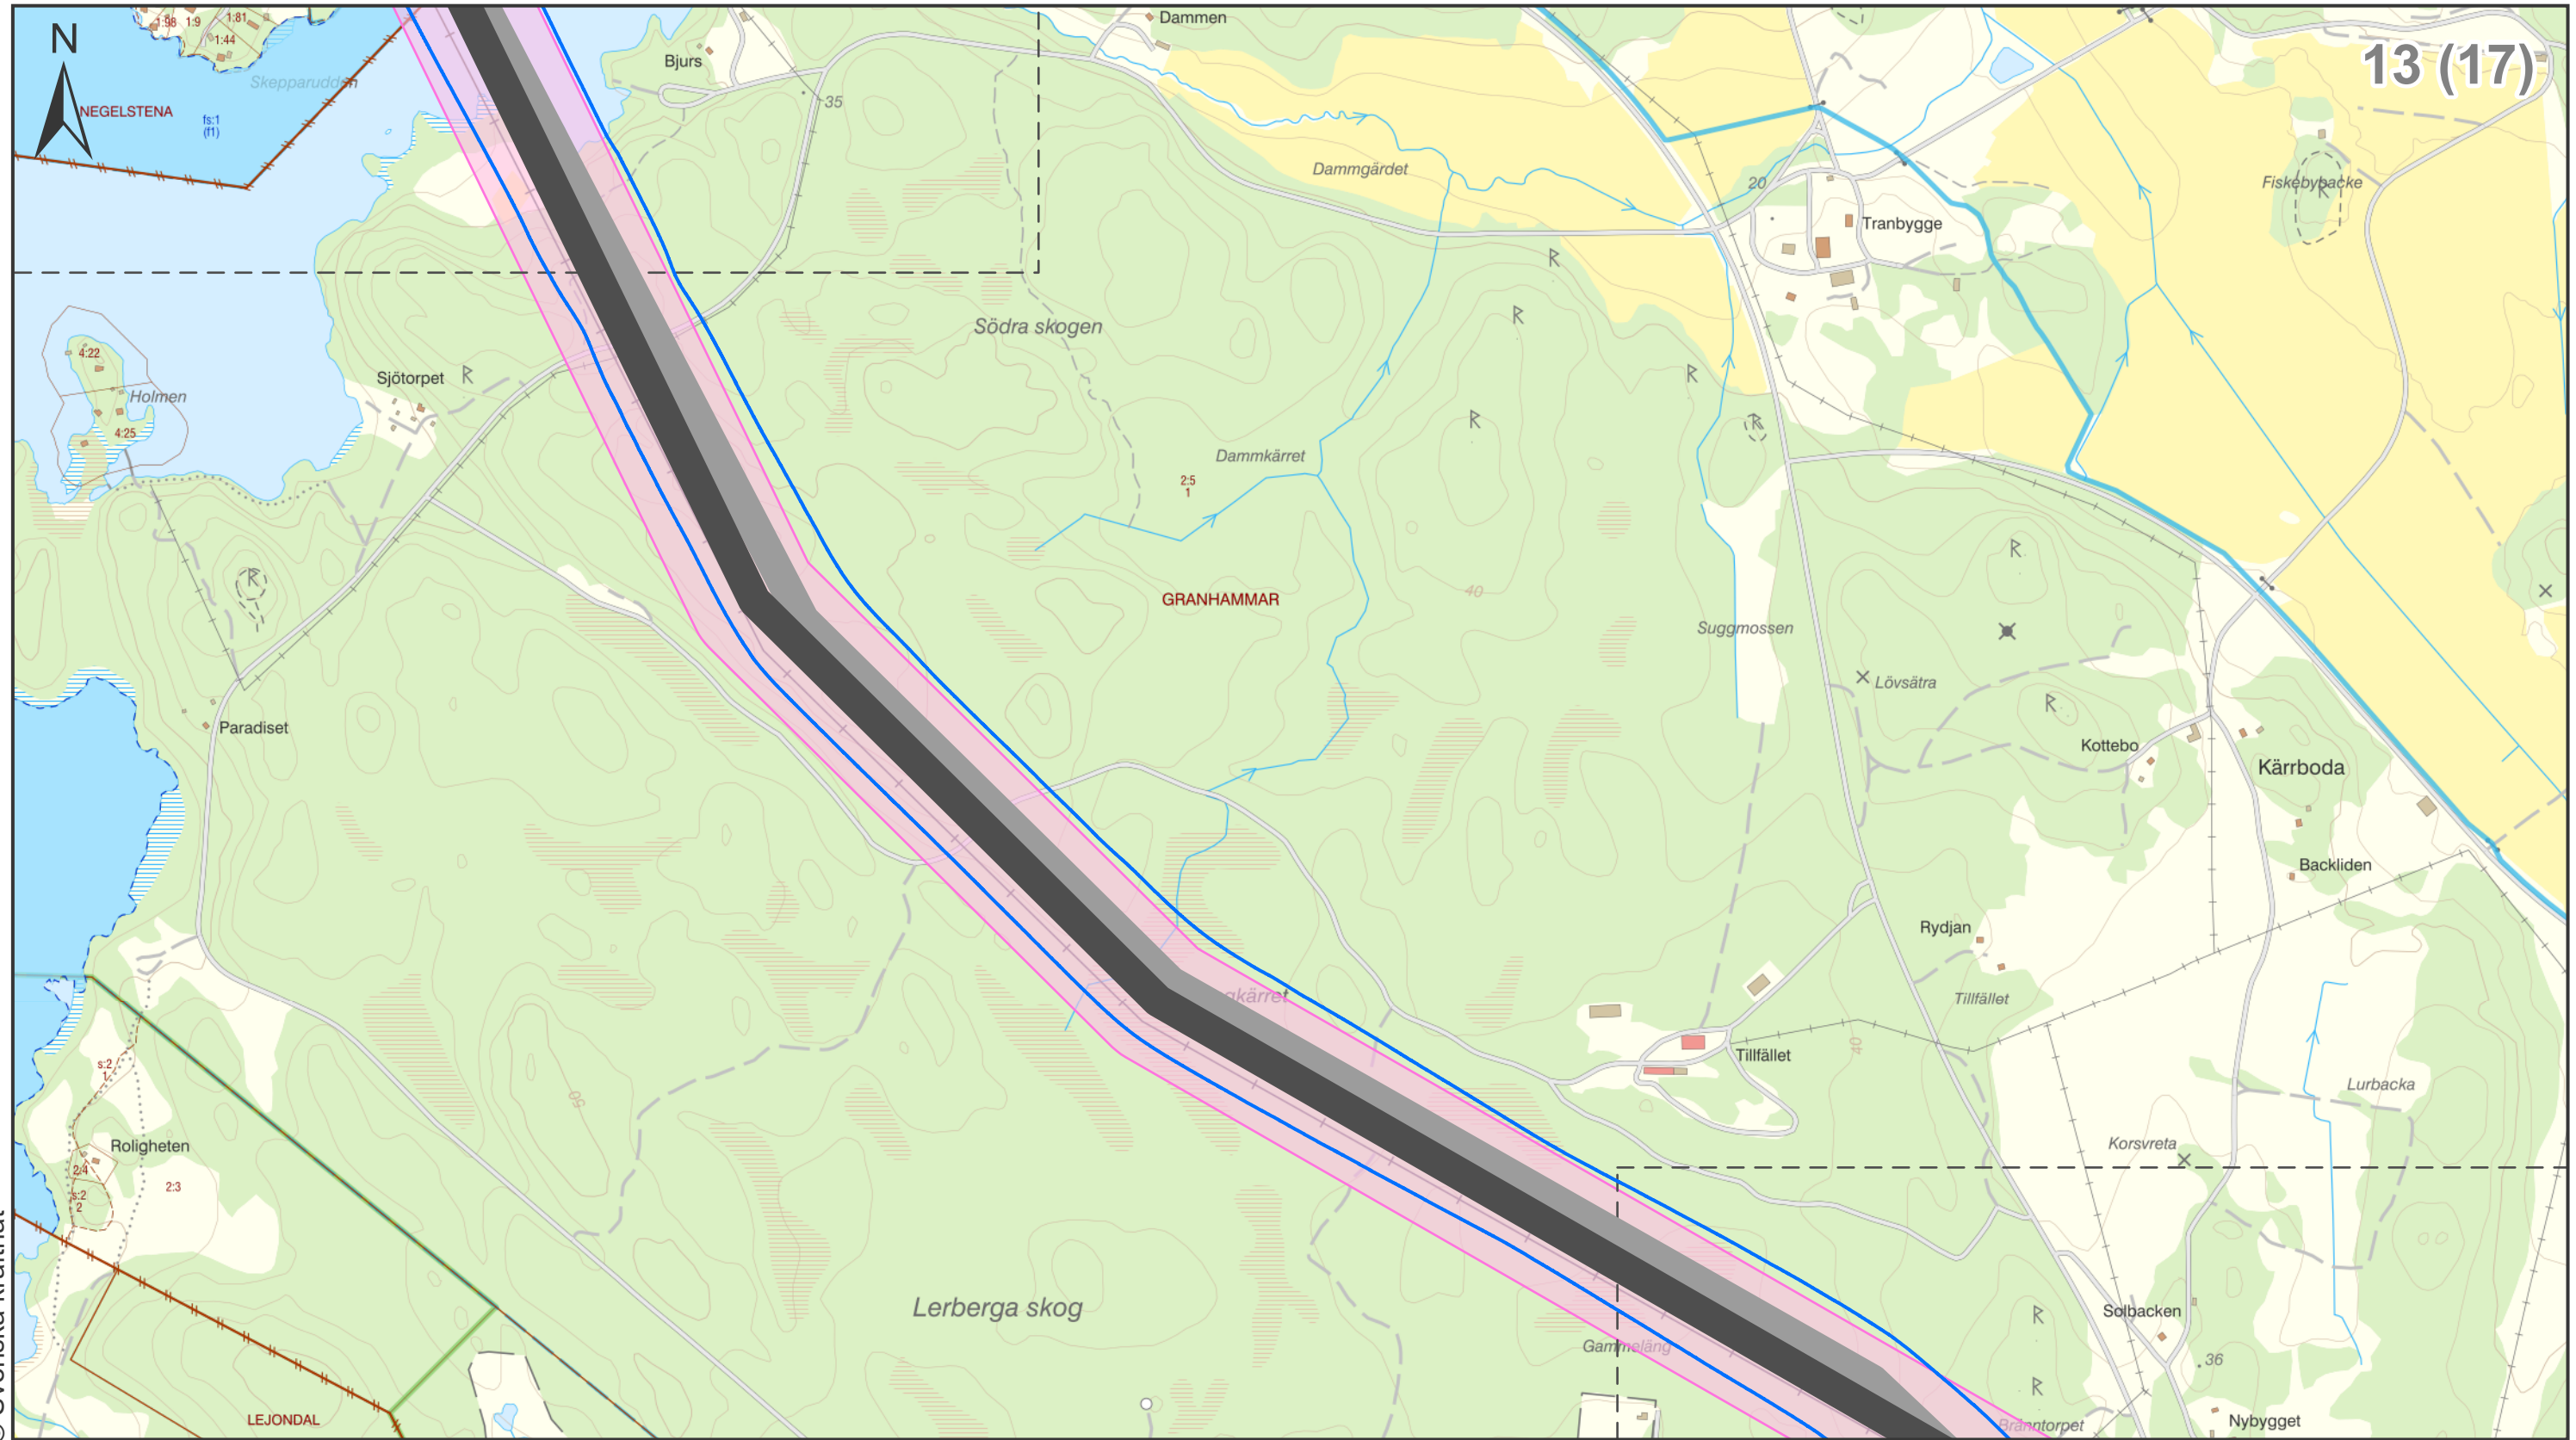



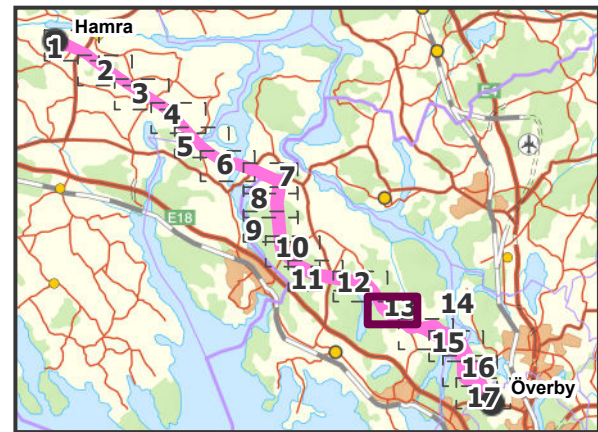




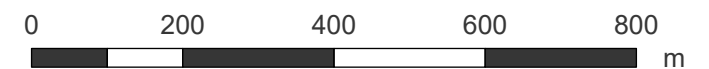
© Svenska kraftnät



### Teckenförklaring


-  Föreslagen sträckning, sambyggnation med regionledning
-  Föreslagen sträckning, utan sambyggnation
-  Utredningskorridor
-  Station
-  Kartbladsindelning
-  Fastighetsgräns
-  Beräkning för ny ledning

**Beräknad magnetfältsbuffert, 0,4 μT**




		<b>SVENSKA KRAFTNÄT</b>		<b>Hamra-Överby Magnetfält</b>	
Bilaga	7	Skala	1:10 000	Upprättad av	Maria Sahlén
Projektnummer	300805	Pappersstorlek	A3	Organisation	Sahléns Kart- och GIS-konsult AB
Ärendenummer	235806	Kartserie:blad	13 ( 17 )	Datum	2020-04-20
Datakällor © Lantmäteriet	Övrig information				



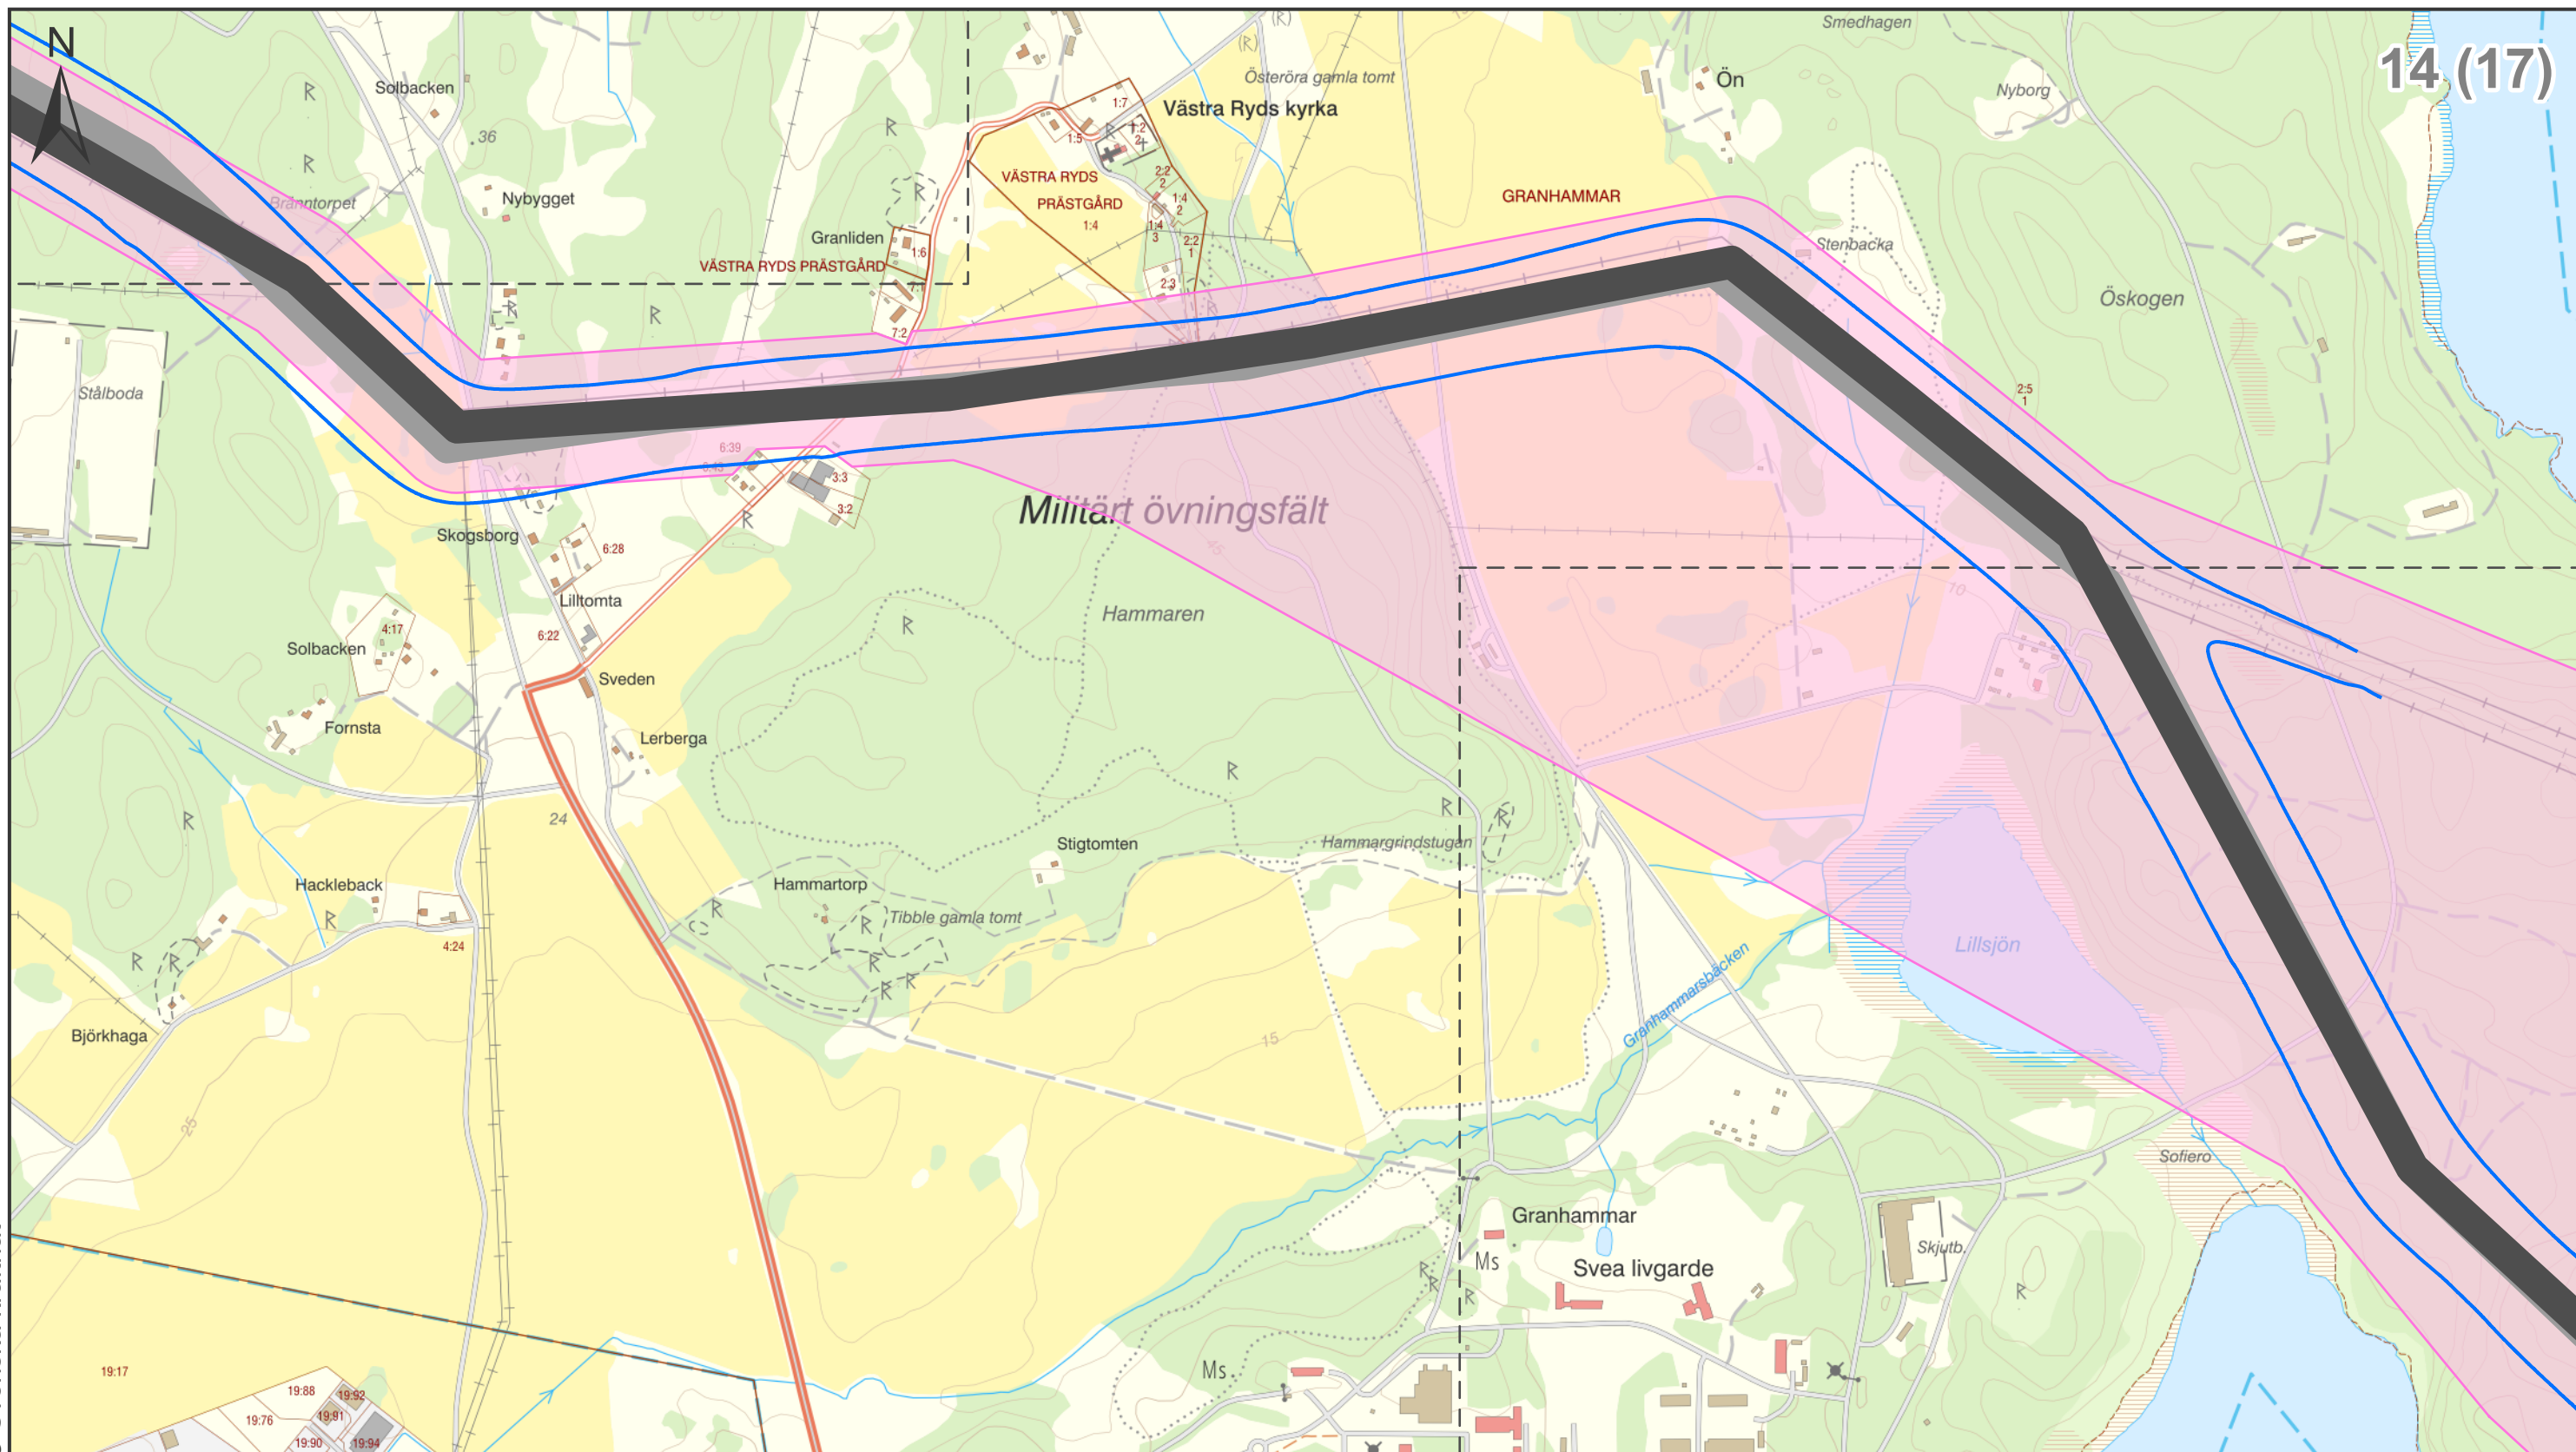



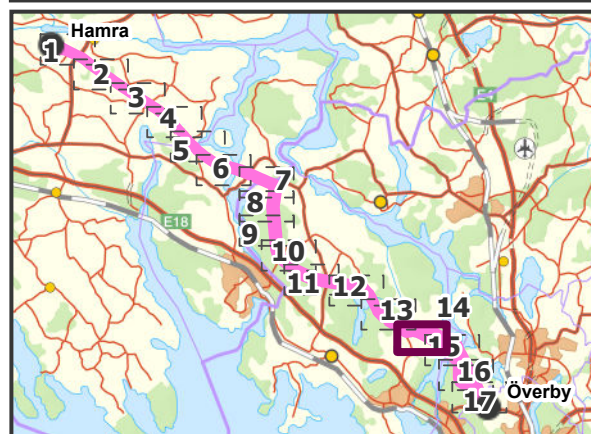





© Svenska kraftnät




**Teckenförklaring**

-  Föreslagen sträckning, sambyggnation med regionledning
  -  Föreslagen sträckning, utan sambyggnation
  -  Utredningskorridor
  -  Station
  -  Fastighetsgräns
  -  Kartbladsindelning
  -  Beräkning för ny ledning
- Beräknad magnetfältsbuffert, 0,4 μT**




		<b>SVENSKA KRAFTNÄT</b>		<b>Hamra-Överby Magnetfält</b>	
Bilaga	7	Skala	1:10 000	Upprättad av	Maria Sahlén
Projektnummer	300805	Pappersstorlek	A3	Organisation	Sahléns Kart- och GIS-konsult AB
Ärendenummer	235806	Kartserie:blad	14 ( 17 )	Datum	2020-04-20
Datakällor	© Lantmäteriet	Övrig information			



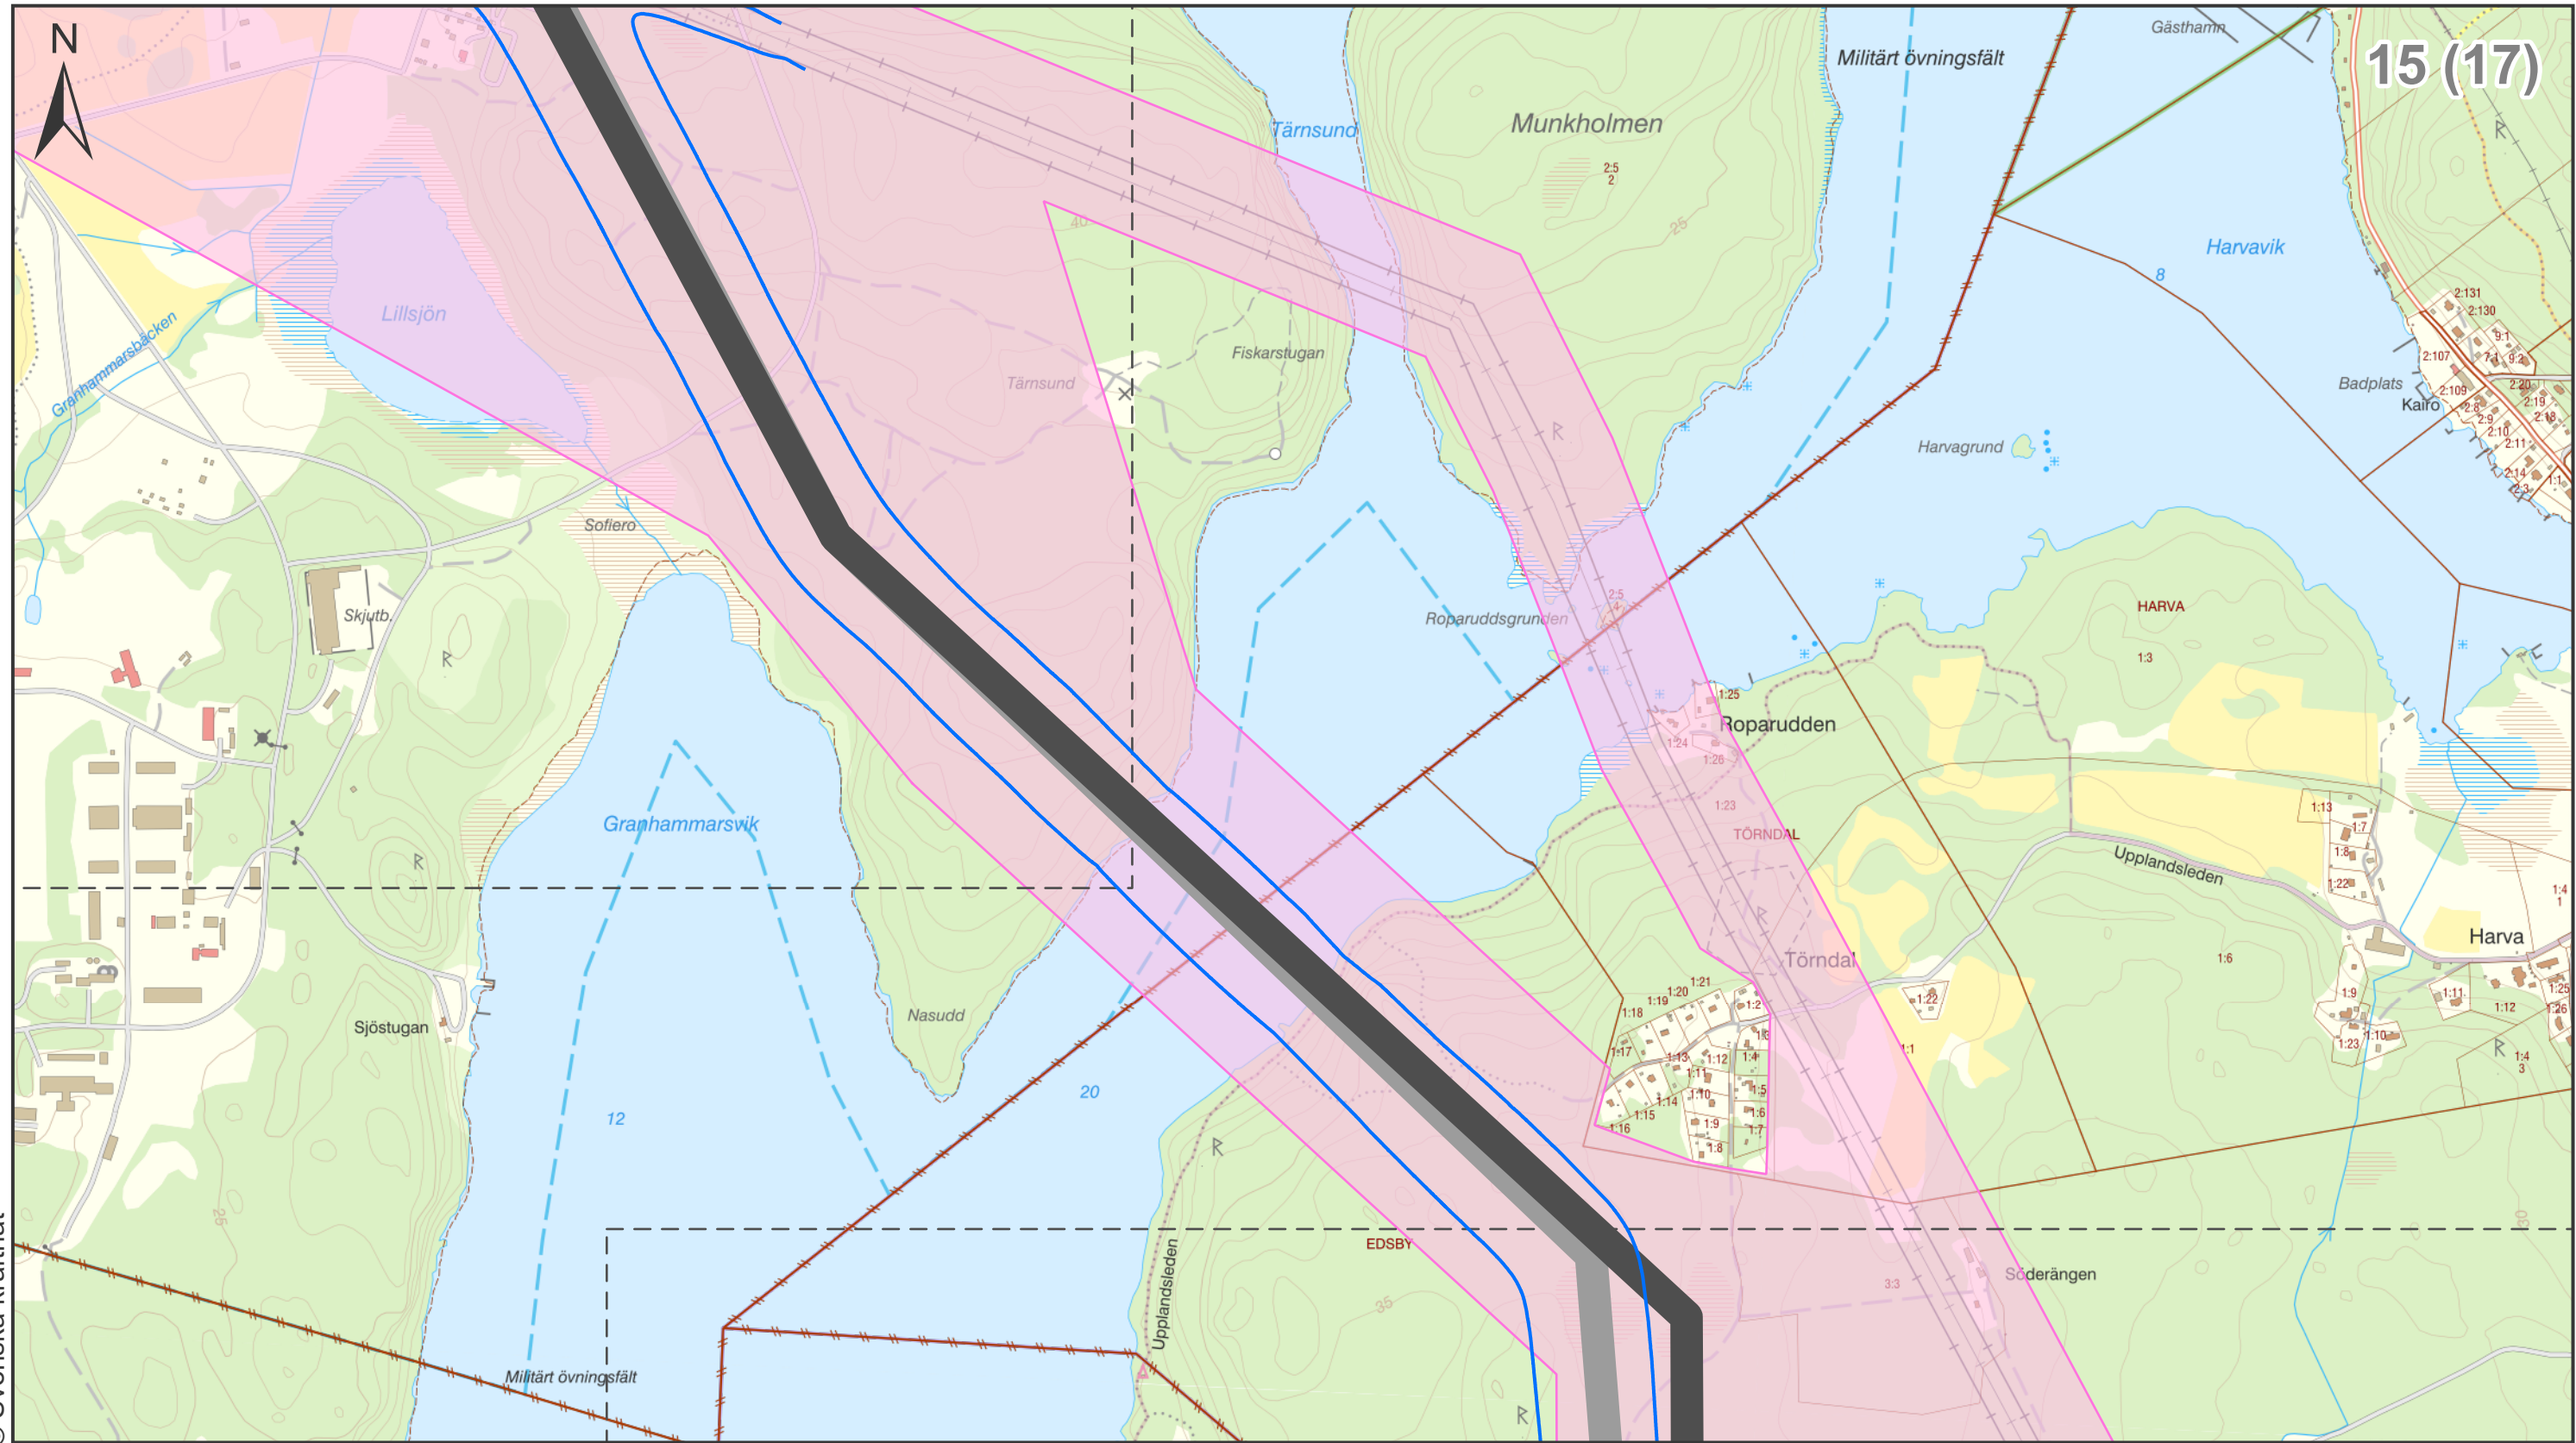



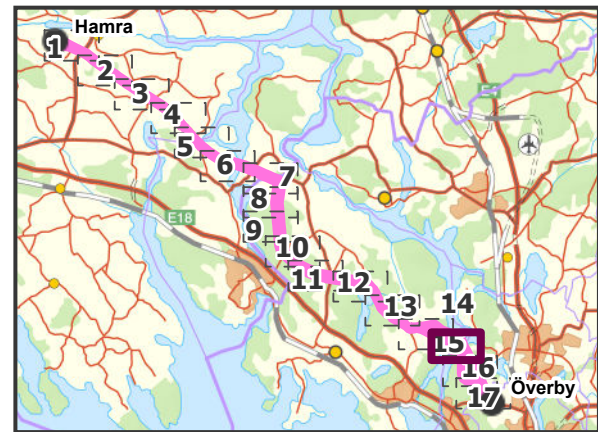




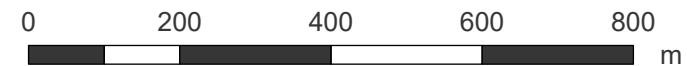
© Svenska kraftnät




**Teckenförklaring**


-  Föreslagen sträckning, sambyggnation med regionledning
-  Föreslagen sträckning, utan sambyggnation
-  Utredningskorridor
-  Station
-  Kartbladsindelning
-  Fastighetsgräns
-  Beräkning för ny ledning

**Beräknad magnetfältsbuffert, 0,4 µT**




		<b>SVENSKA KRAFTNÄT</b>		<b>Hamra-Överby Magnetfält</b>	
Bilaga	7	Skala	1:10 000	Upprättad av	Maria Sahlén
Projektnummer	300805	Pappersstorlek	A3	Organisation	Sahléns Kart- och GIS-konsult AB
Ärendenummer	235806	Kartserie:blad	15 ( 17 )	Datum	2020-04-20
Datakällor © Lantmäteriet	Övrig information				



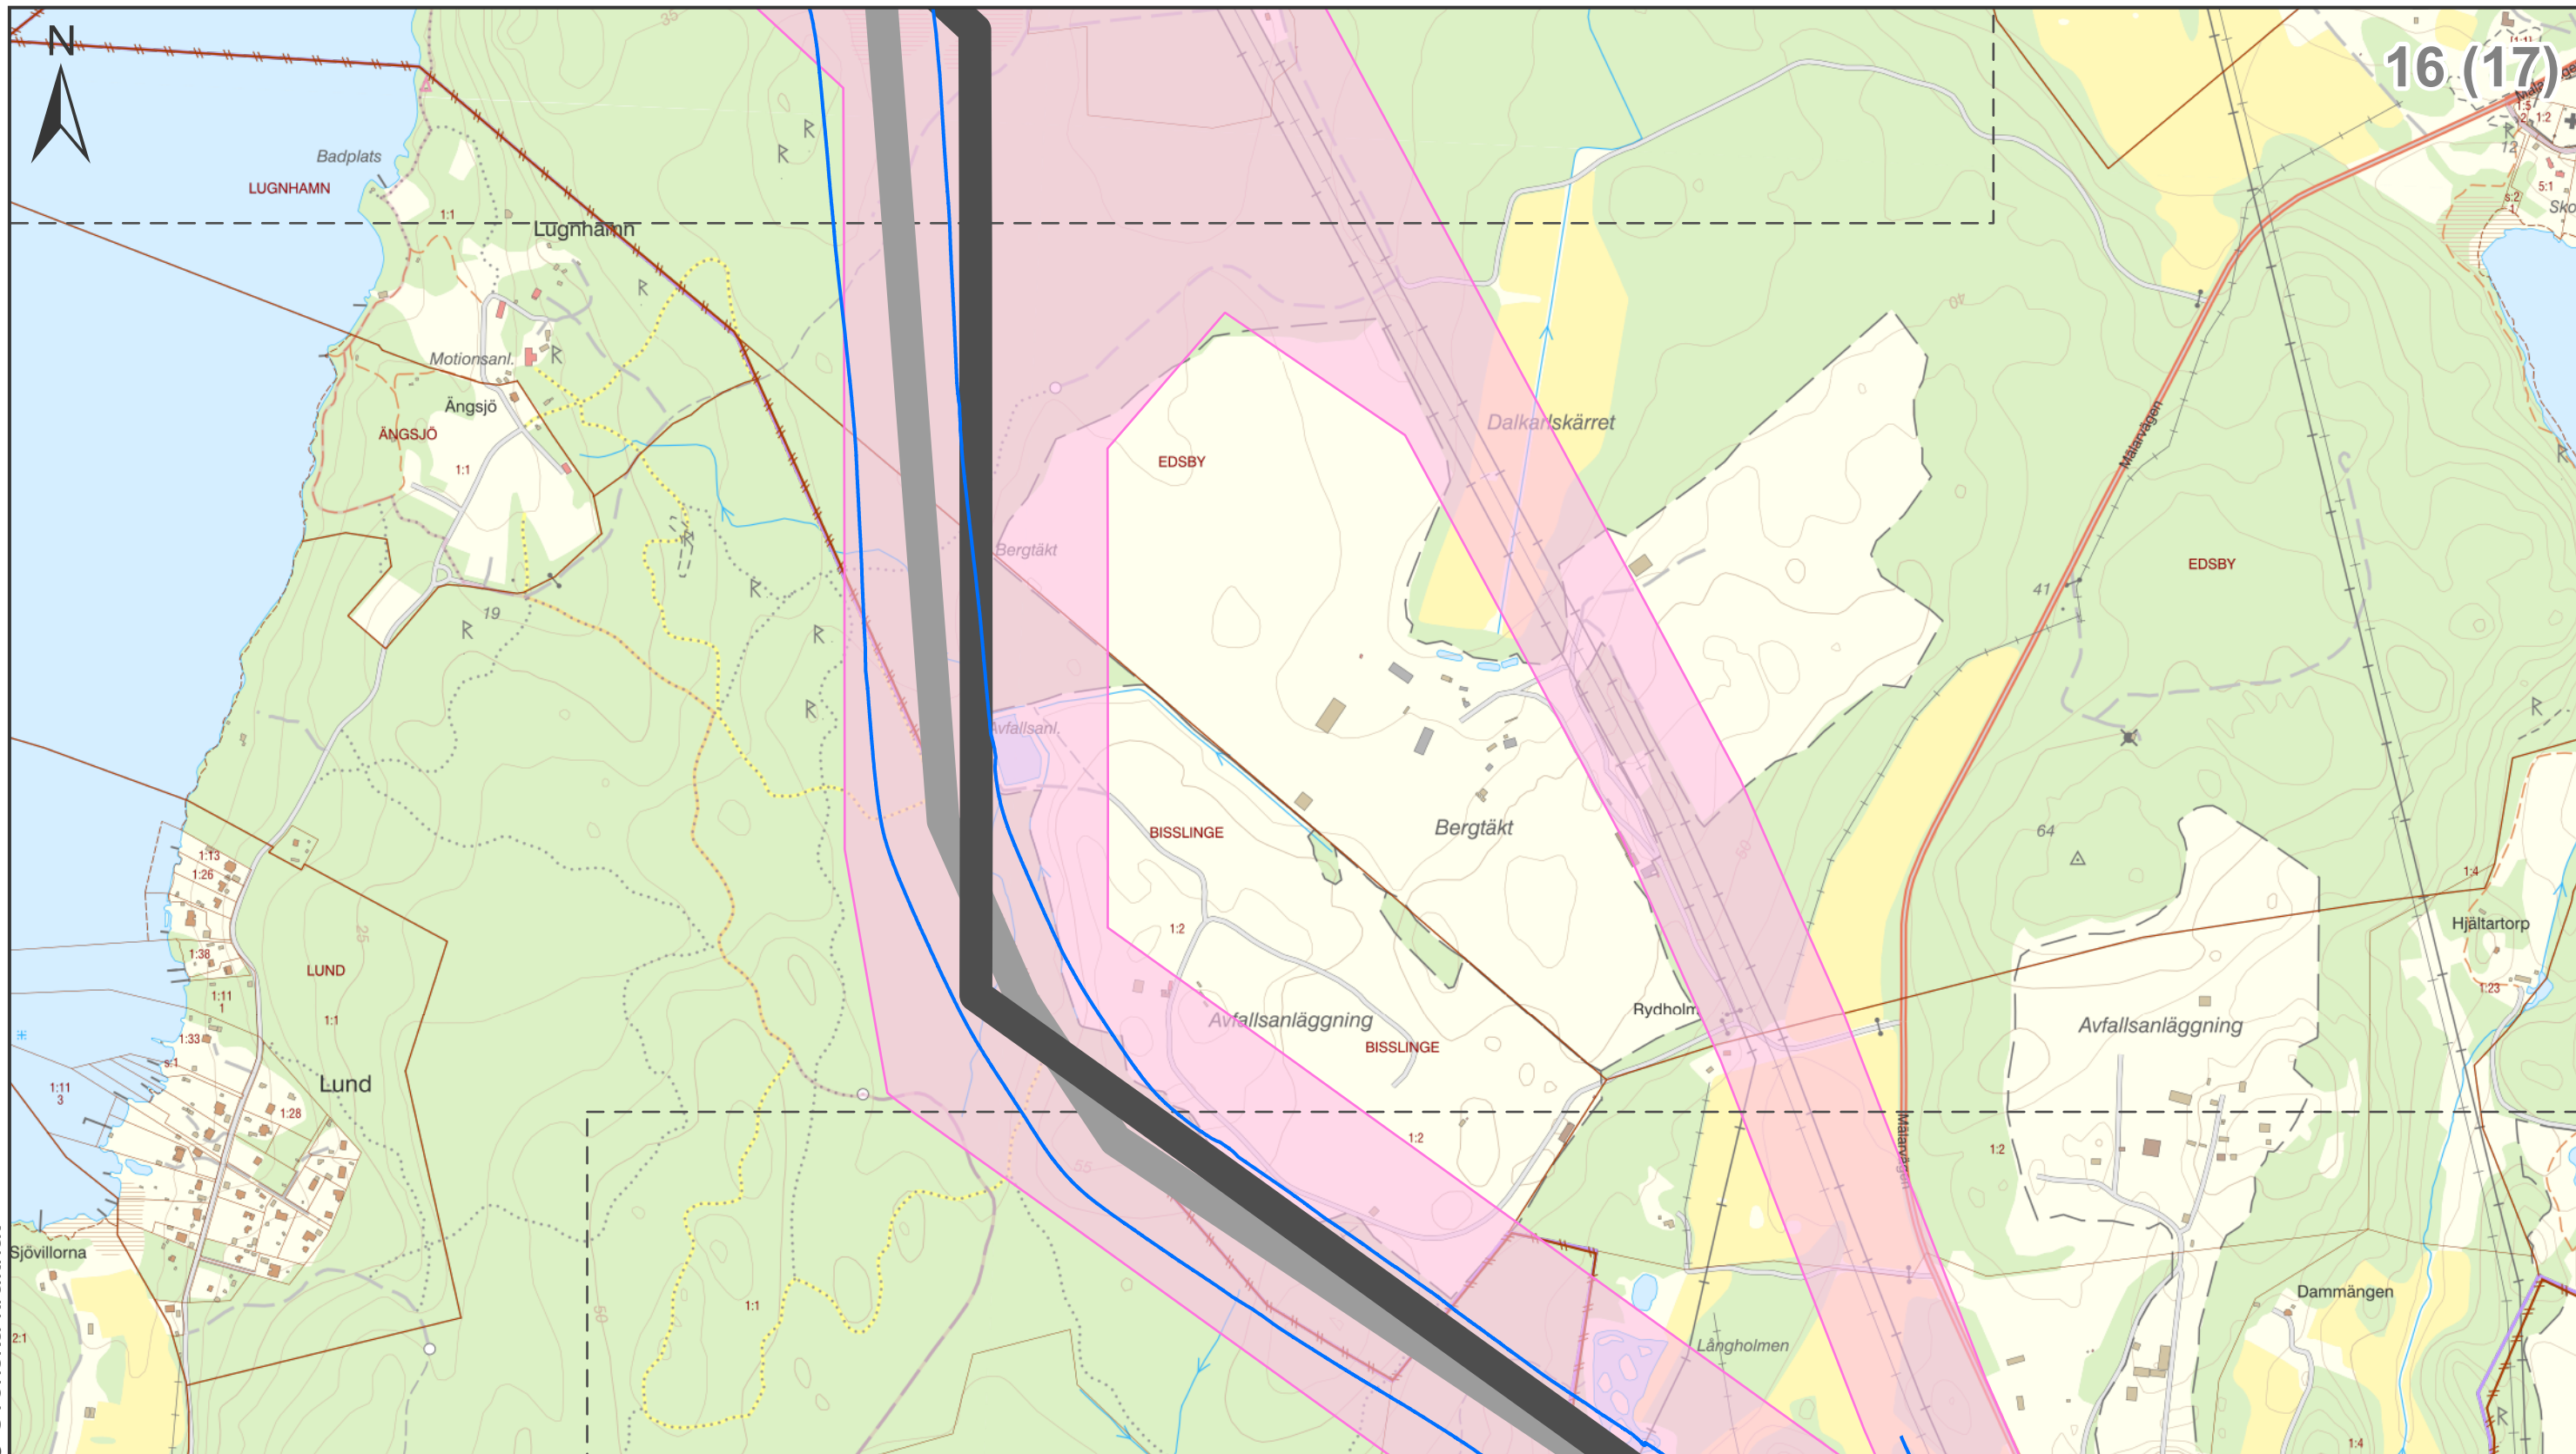



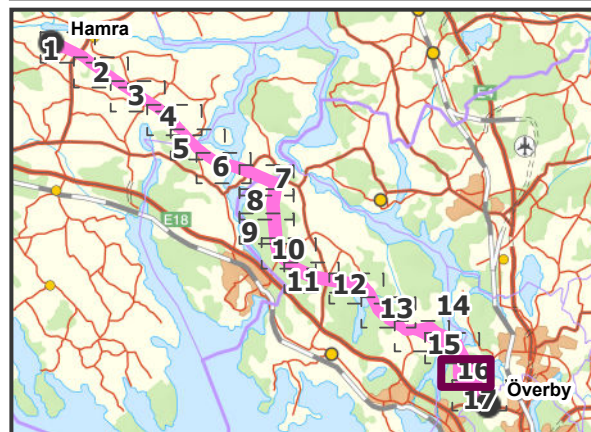




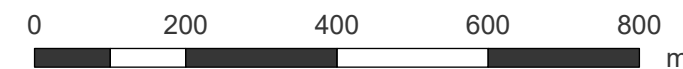
© Svenska kraftnät




### Teckenförklaring


-  Föreslagen sträckning, sambyggnation med regionledning
-  Föreslagen sträckning, utan sambyggnation
-  Utredningskorridor
-  Station
-  Kartbladsindelning
-  Fastighetsgräns
-  Beräkning för ny ledning

**Beräknad magnetfältsbuffert, 0,4 µT**




		<b>SVENSKA KRAFTNÄT</b>		<b>Hamra-Överby Magnetfält</b>	
Bilaga	7	Skala	1:10 000	Upprättad av	Maria Sahlén
Projektnummer	300805	Pappersstorlek	A3	Organisation	Sahléns Kart- och GIS-konsult AB
Ärendenummer	235806	Kartserie:blad	16 ( 17 )	Datum	2020-04-20
Datakällor © Lantmäteriet	Övrig information				



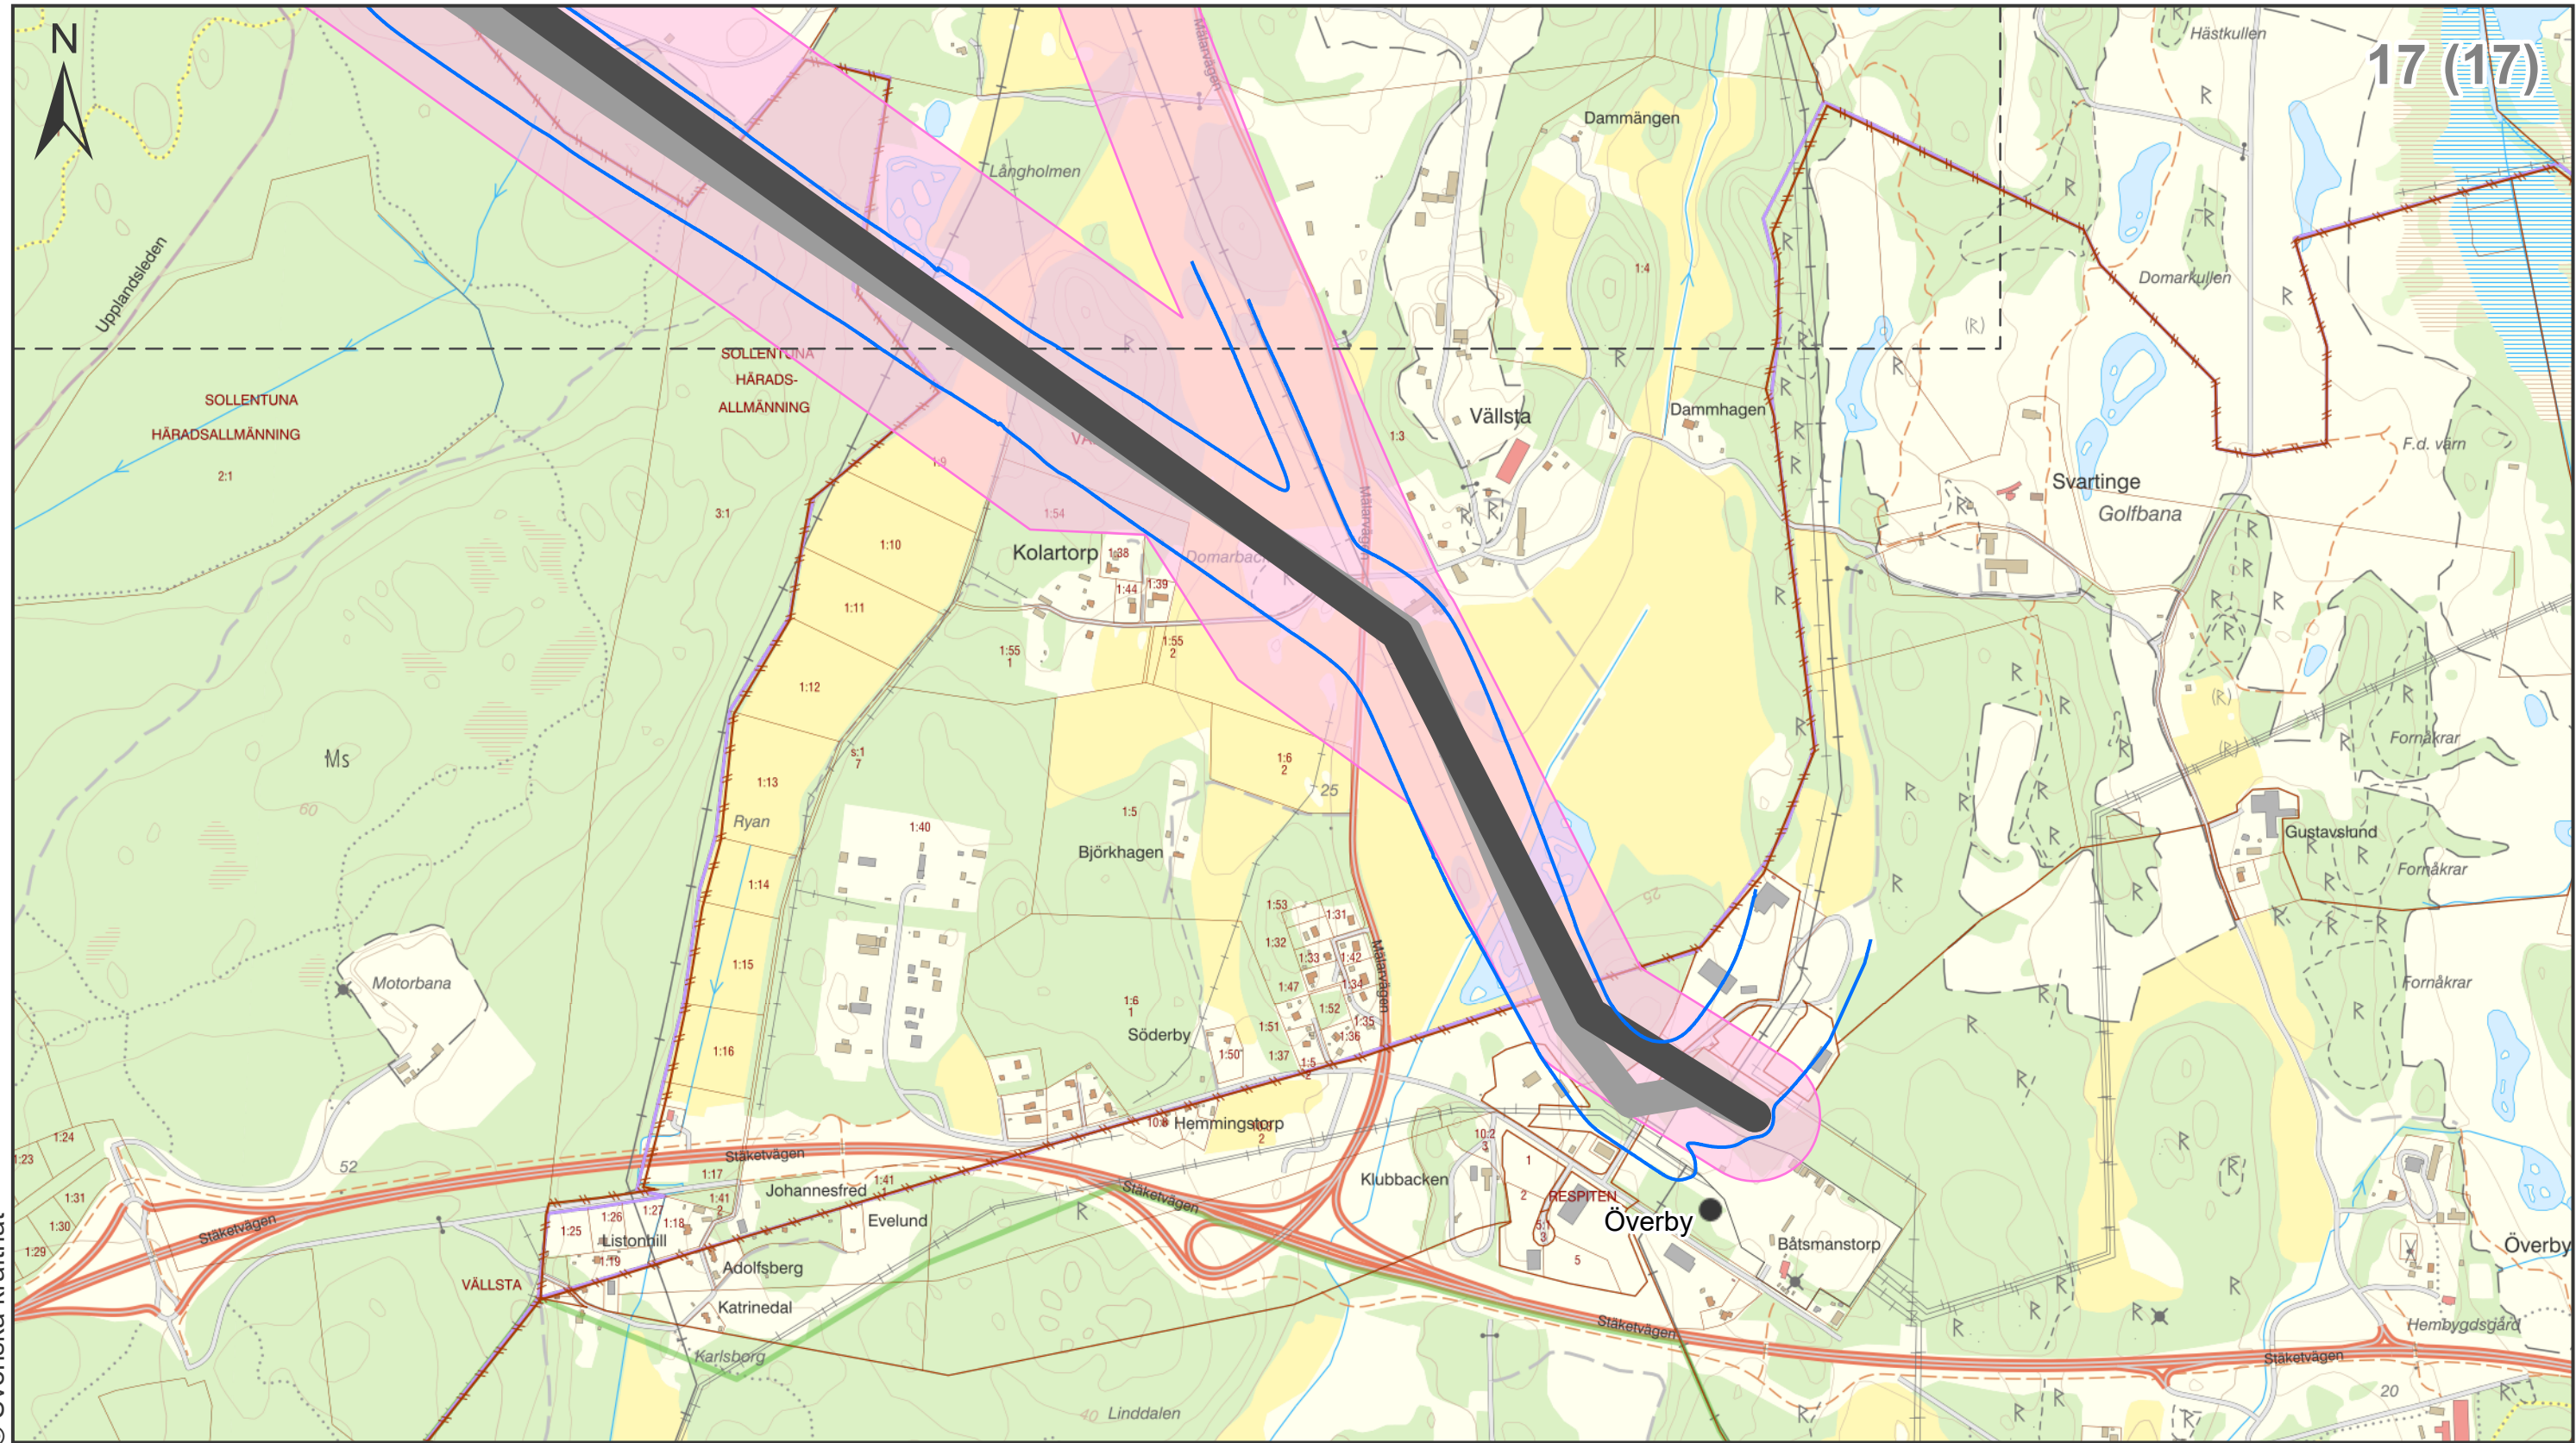



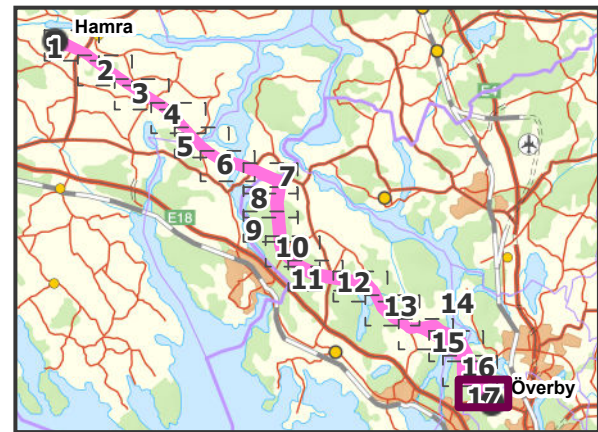


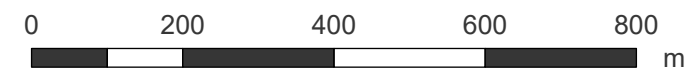


© Svenska kraftnät



**Teckenförklaring**

-  Föreslagen sträckning, sambyggnation med regionledning
-  Föreslagen sträckning, utan sambyggnation
-  Utredningskorridor
-  Station
-  Kartbladsindelning
-  Fastighetsgräns
- Beräknad magnetfältsbuffert, 0,4 µT**
-  Beräkning för ny ledning



		<b>SVENSKA KRAFTNÄT</b>		<b>Hamra-Överby Magnetfält</b>	
Bilaga	7	Skala	1:10 000	Upprättad av	Maria Sahlén
Projektnummer	300805	Pappersstorlek	A3	Organisation	Sahléns Kart- och GIS-konsult AB
Ärendenummer	235806	Kartserie:blad	17 ( 17 )	Datum	2020-04-20
Datakällor © Lantmäteriet	Övrig information				