
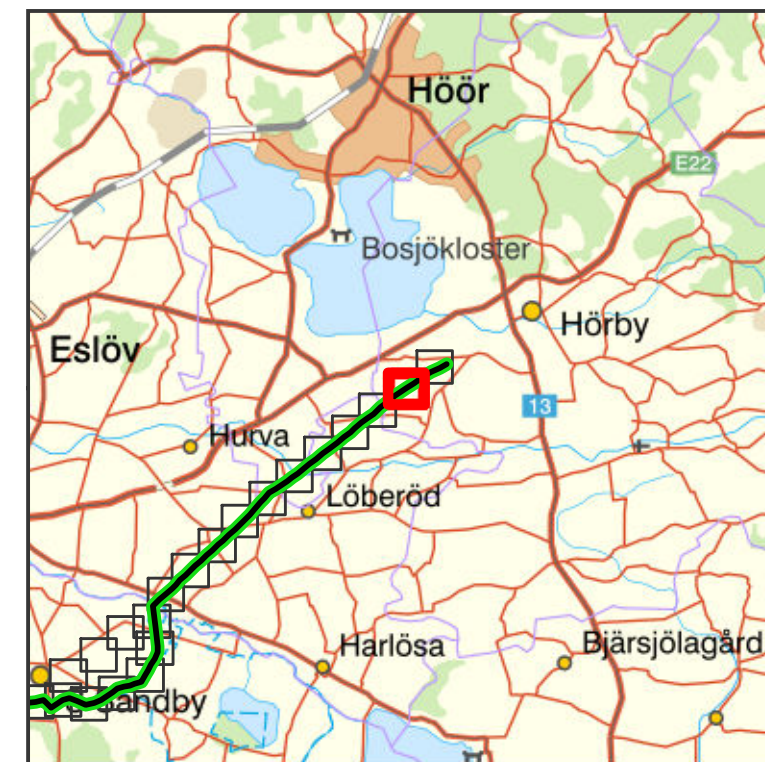


TECKENFÖRKLARING

- Nya stolplaceringar
- ✘ FL24 S3-4 stolpar som ska rivas
- Ny ledningssträckning
- - - FL24 S3-4 ledning som ska rivas
- Befintlig stolplacering
- 400 kV Växelström
- Stationsområde 220-400 kV


		Förordad sträckning Hurva-Sege	
		Bilaga 1	Skala 1:5 000
Projektnummer 300425	Pappersstorlek A3	Företag/Organisation Svenska kraftnät	
Ärendenummer	Kartserie:blad 1 (34)	Datum 2020-02-26	
Datakällor © Lantmäteriet	Övrig information		

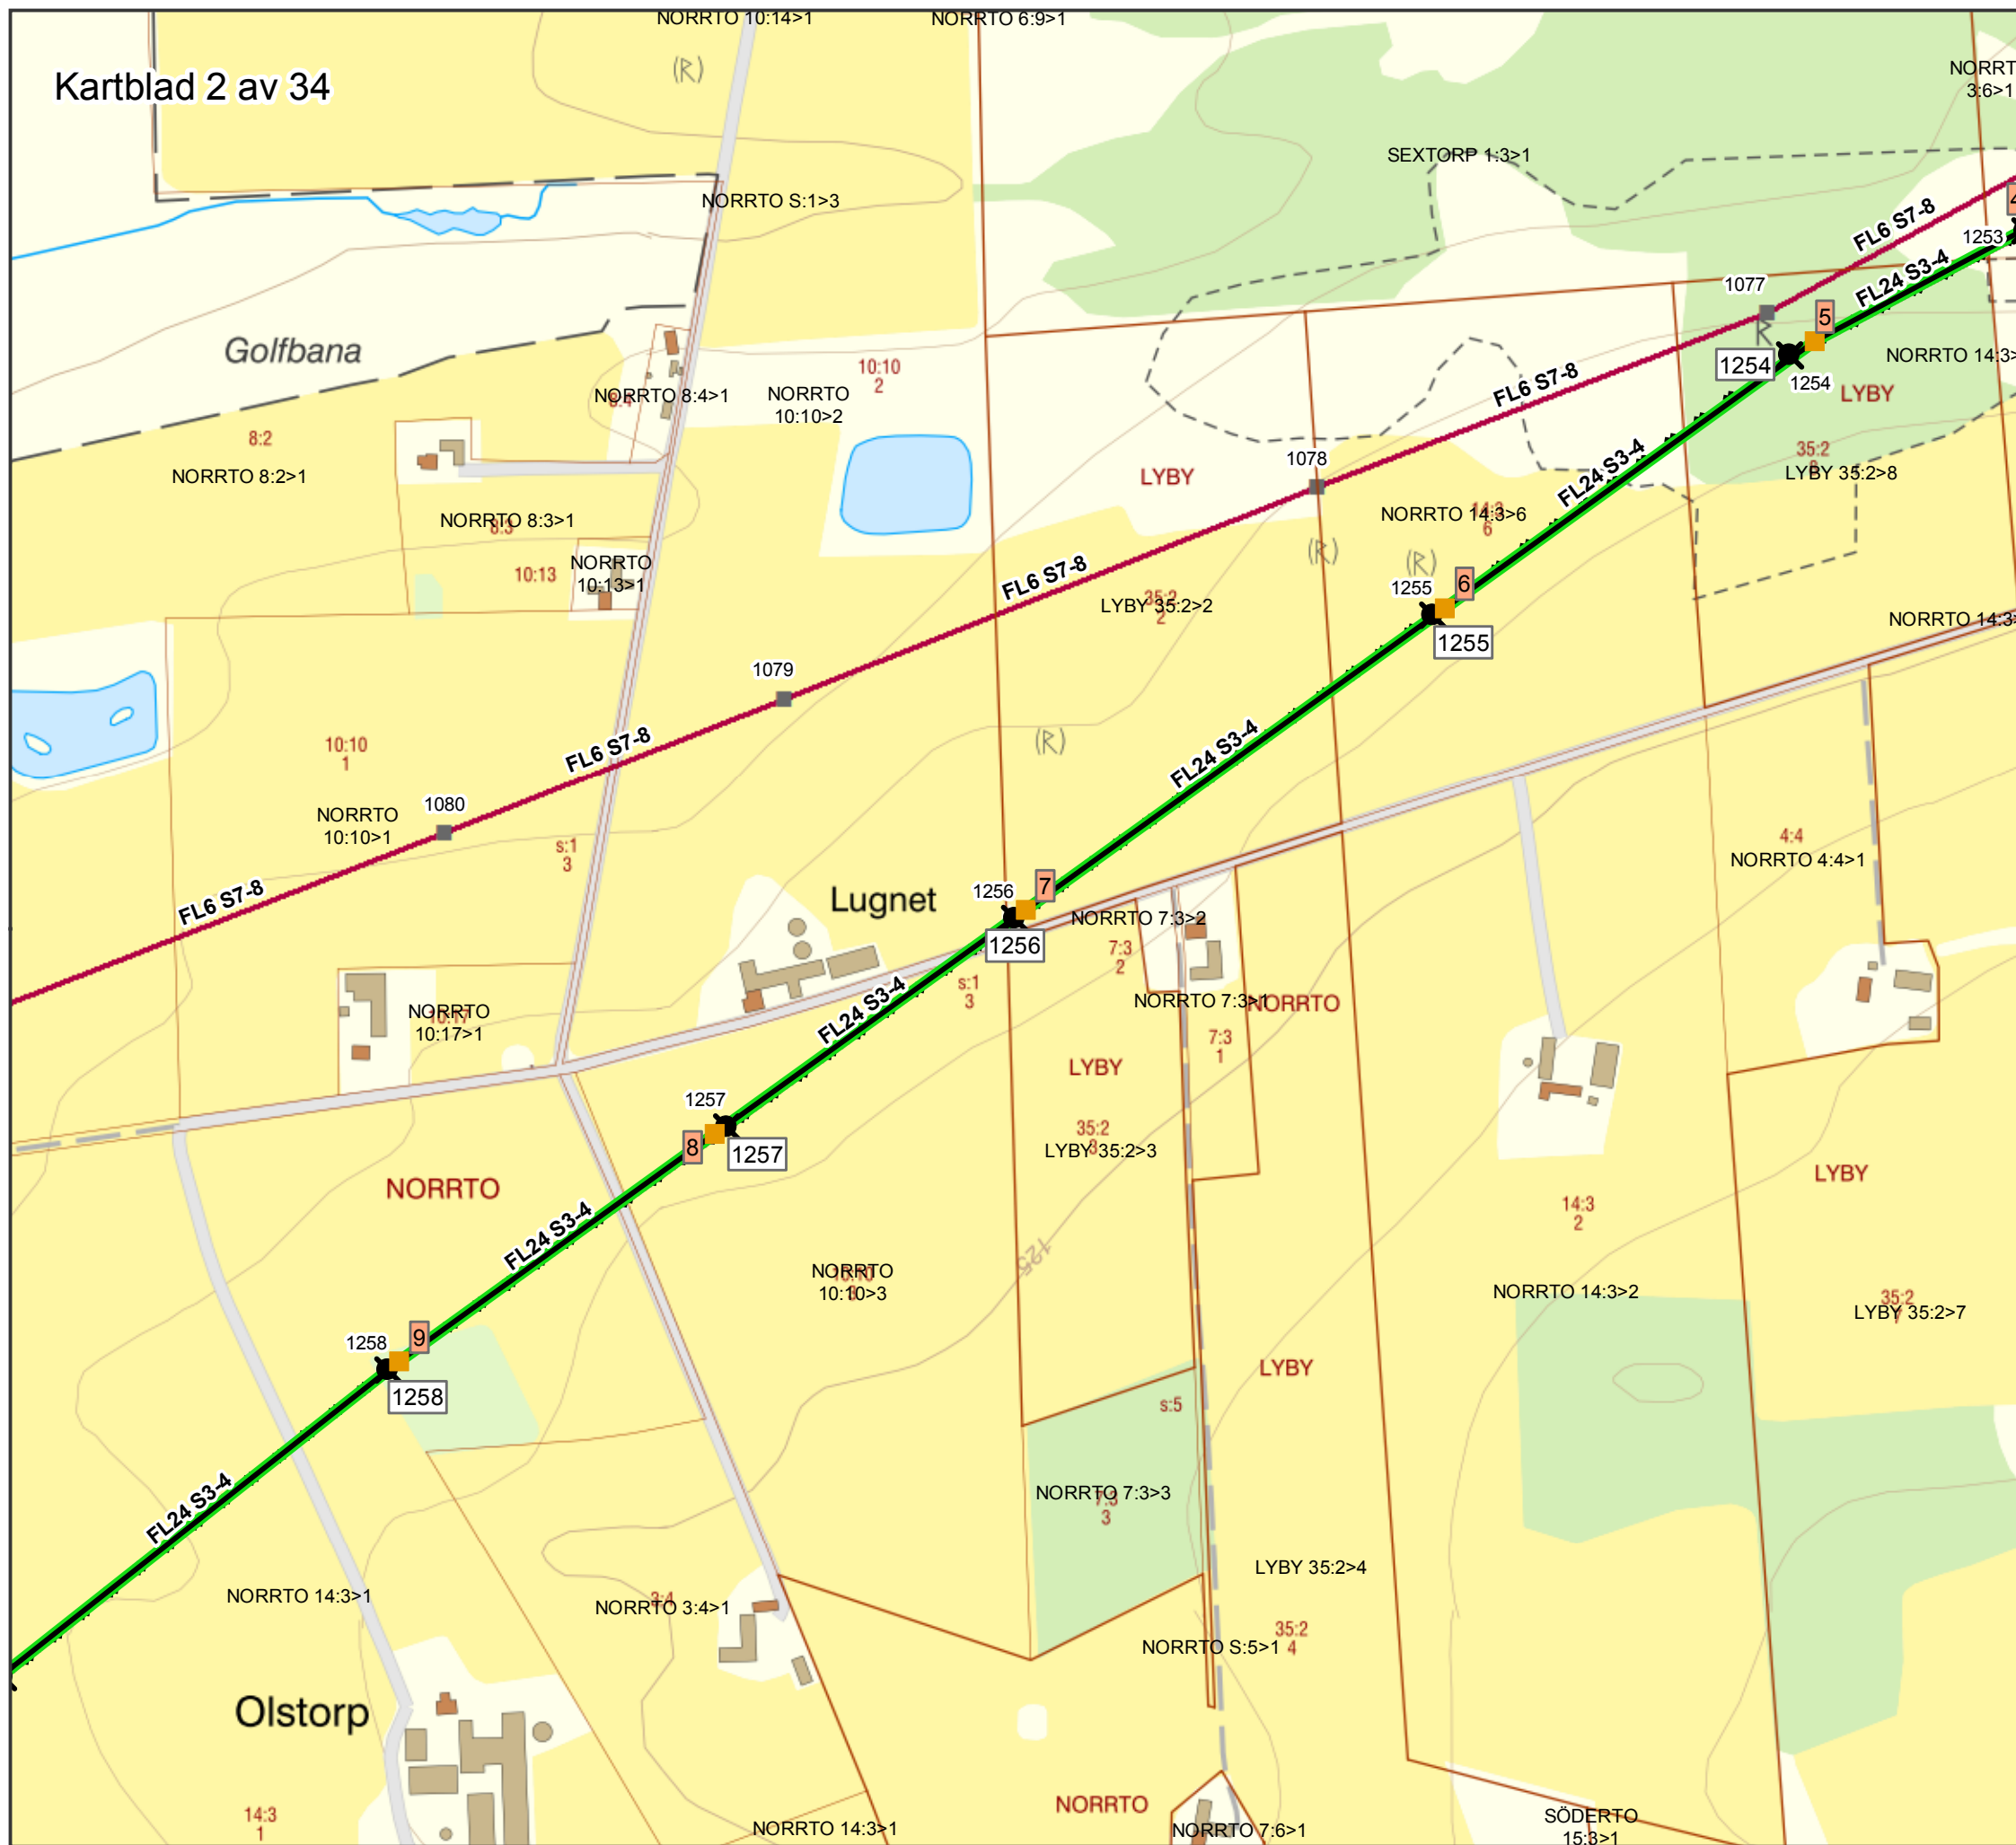

TECKENFÖRKLARING

- Nya stolplaceringar
- ✘ FL24 S3-4 stolpar som ska rivas
- Ny ledningssträckning
- - - FL24 S3-4 ledning som ska rivas
- Befintlig stolplacering
- 400 kV Växelström


		Förordad sträckning Hurva-Sege	
Bilaga	1	Skala	1:5 000
Projektnummer	300425	Pappersstorlek	A3
Ärendenummer	Kartserie:blad 2 (34)	Upprättad av	Anna Samuelsson
Datakällor	© Lantmäteriet	Företag/Organisation	Svenska kraftnät
		Datum	2020-02-26
		Ovrig information	

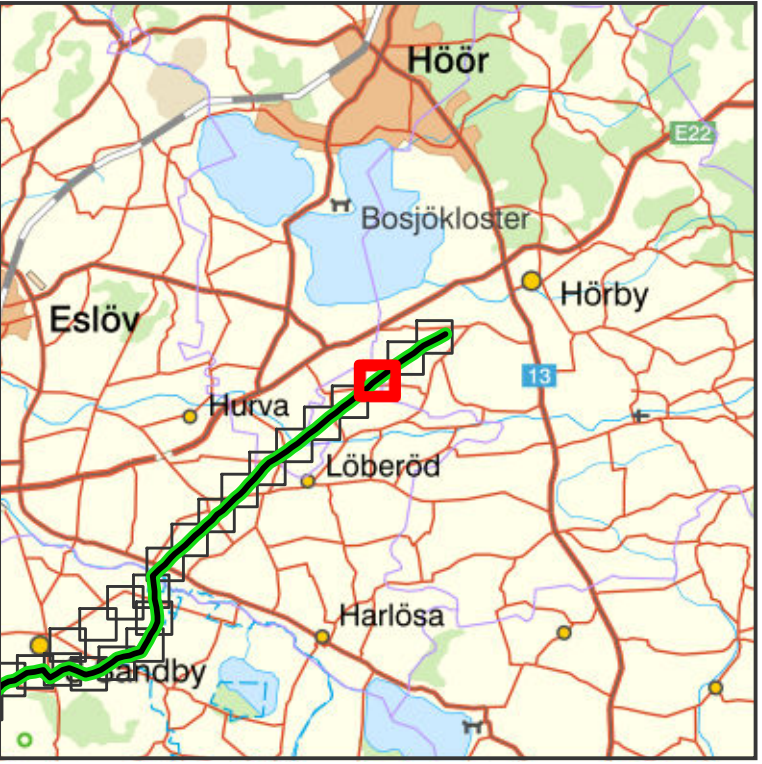

TECKENFÖRKLARING


- Nya stolplaceringar
- ✖ FL24 S3-4 stolpar som ska rivas
- Ny ledningssträckning
- - - FL24 S3-4 ledning som ska rivas
- Befintlig stolplacering
- 400 kV Växelström

		Förordad sträckning	
		Hurva-Sege	
Bilaga	1	Skala	1:5 000
Projektnummer	300425	Pappersstorlek	A3
Ärendenummer	Kartserie:blad	3 (34)	Datum
Datakällor	© Lantmäteriet		Ovrig information
		Upprättad av	Anna Samuelsson
		Företag/Organisation	Svenska kraftnät
		Datum	2020-02-26


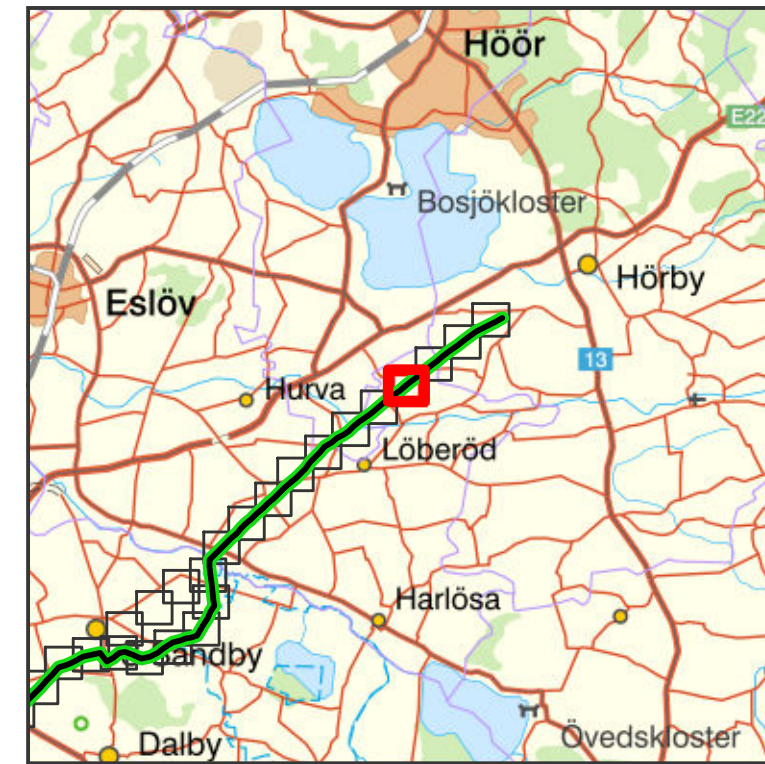


TECKENFÖRKLARING

- Nya stolplaceringar
- ✘ FL24 S3-4 stolpar som ska rivas
- Ny ledningssträckning
- - - FL24 S3-4 ledning som ska rivas
- Befintlig stolplacering
- 400 kV Växelström

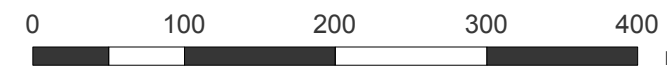


		Förordad sträckning Hurva-Sege				
				Bilaga	1	Skala
Projektnummer	300425	Pappersstorlek	A3	Företag/Organisation	Svenska kraftnät	
Ärendenummer		Kartserie/blad	4 (34)	Datum	2020-02-26	
Datakällor	© Lantmäteriet			Ovrig information		

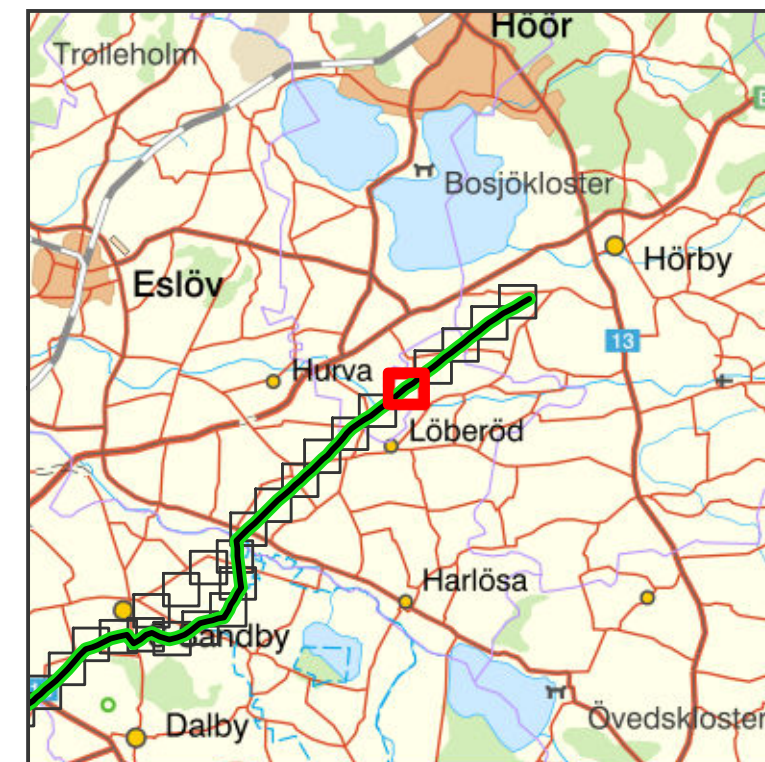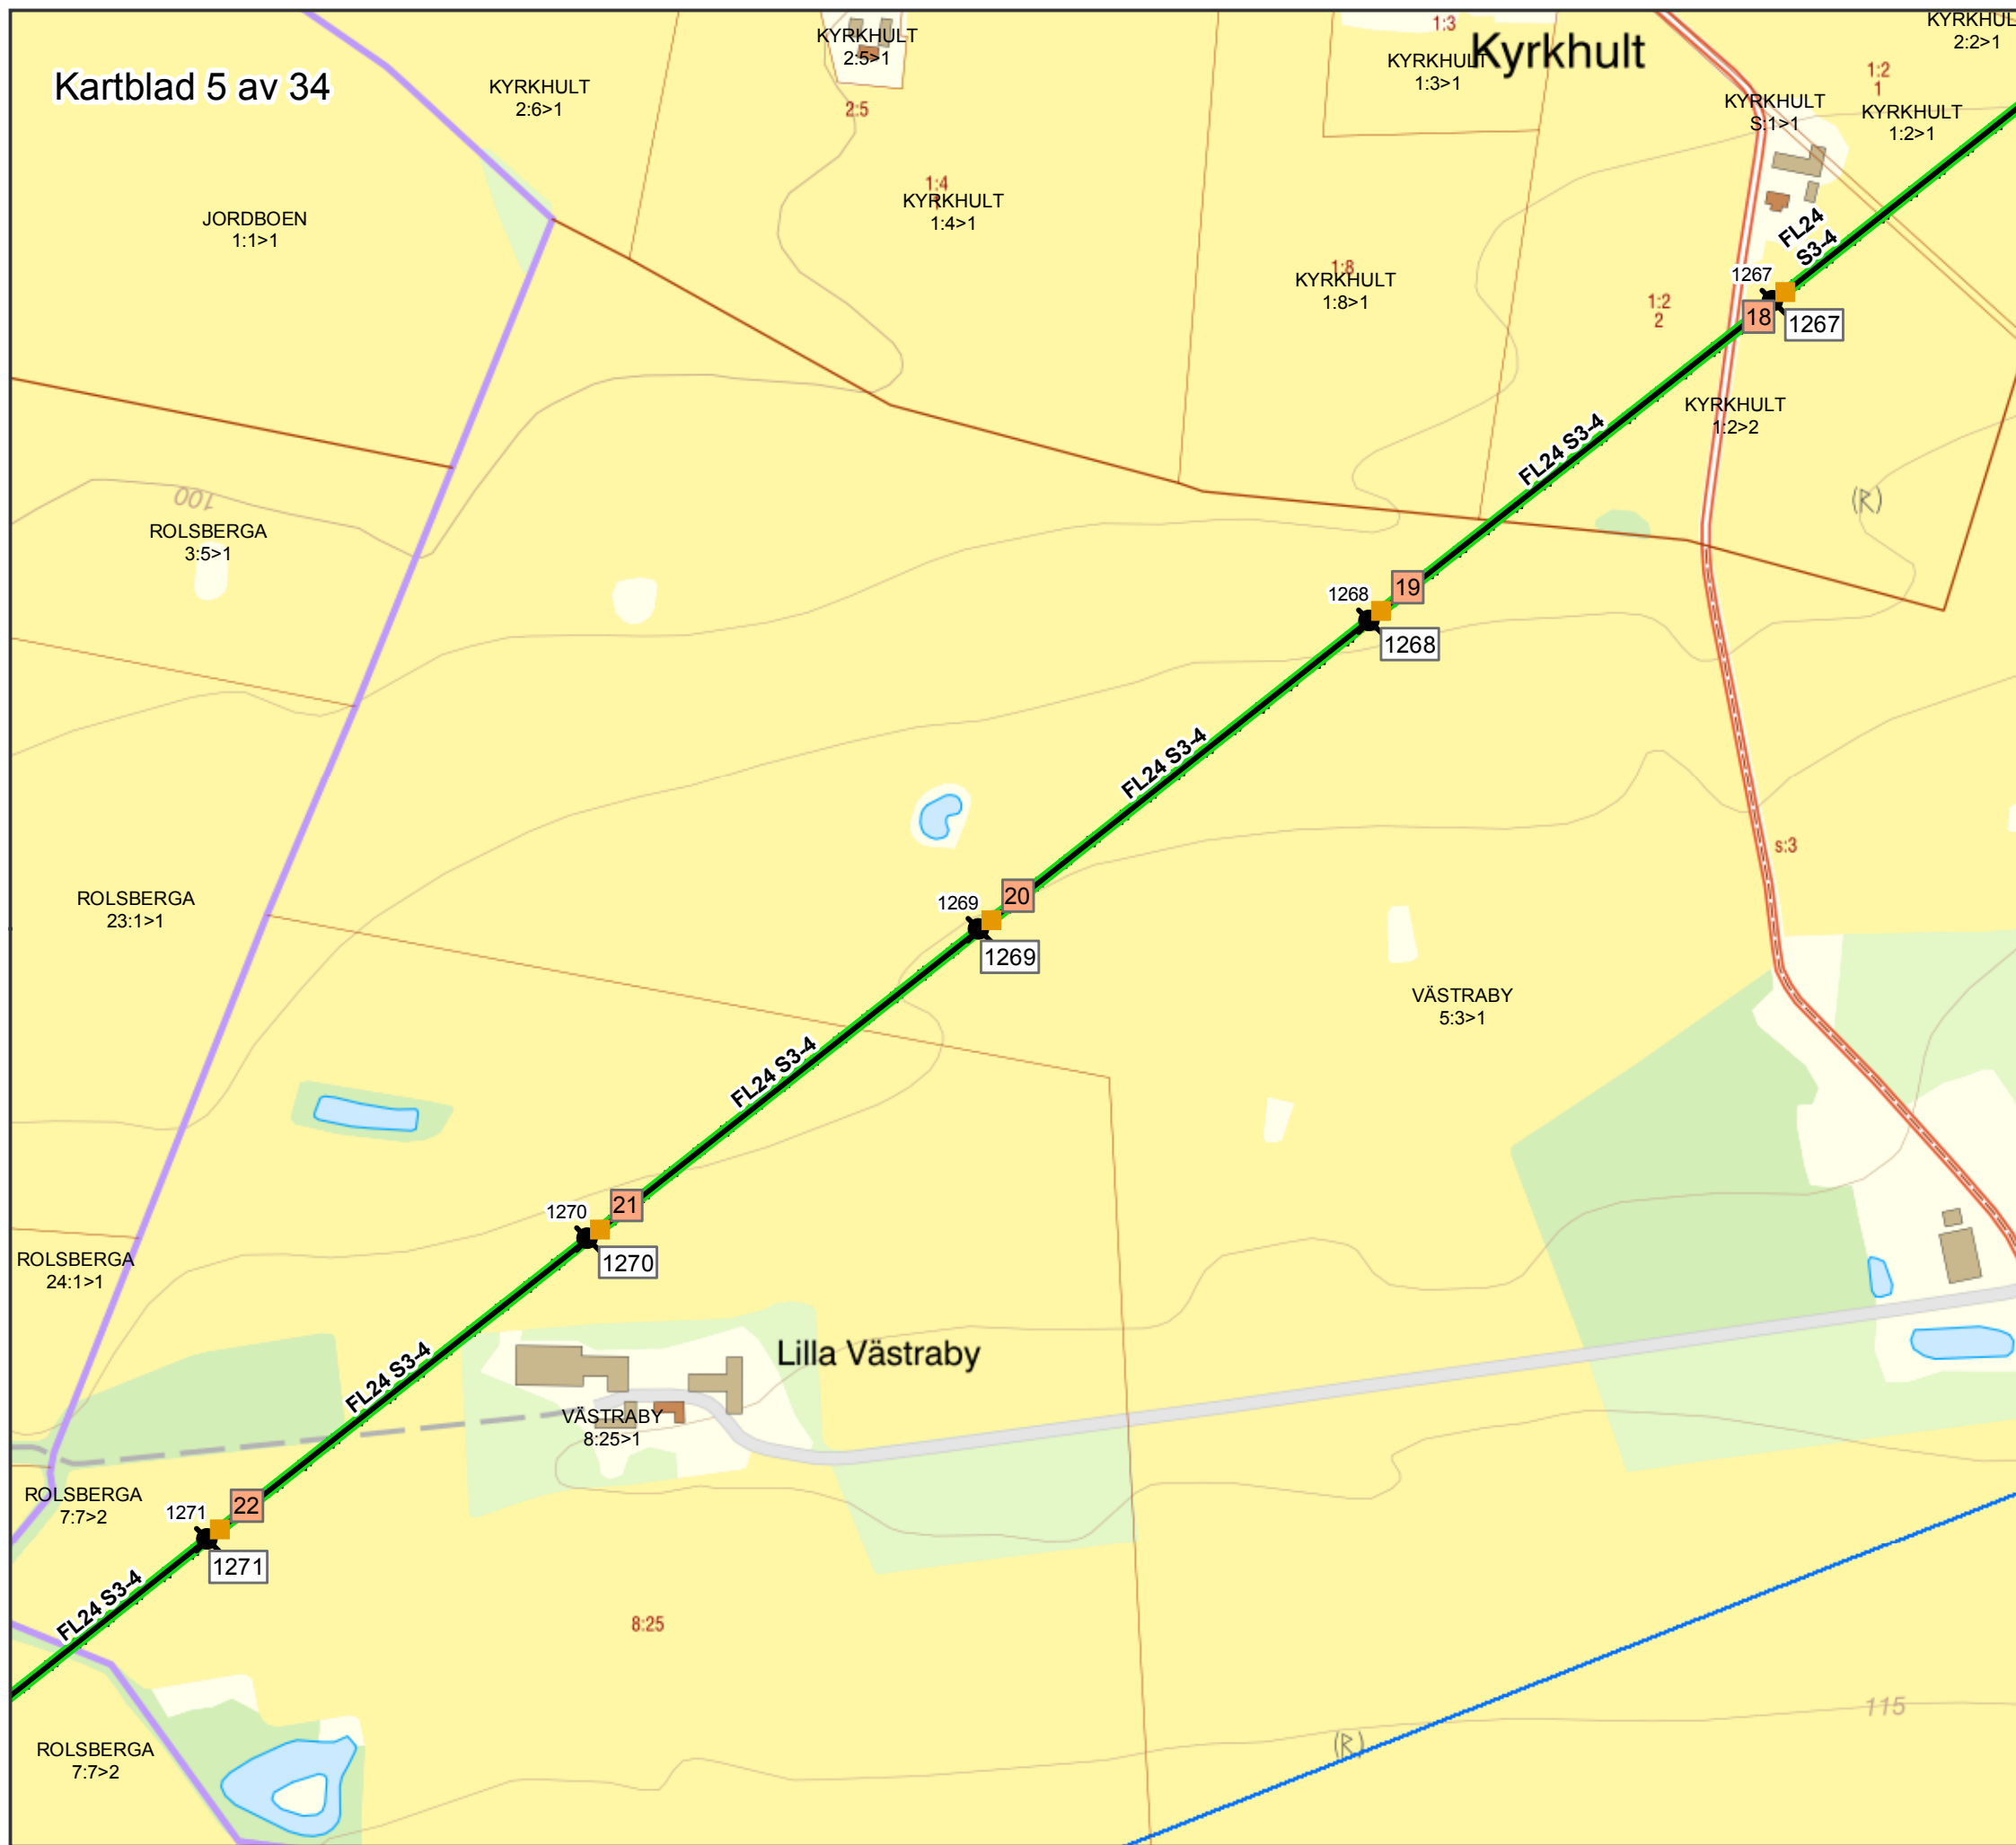


TECKENFÖRKLARING

- Nya stolplaceringar
- ✘ FL24 S3-4 stolpar som ska rivas
- Ny ledningssträckning
- - - FL24 S3-4 ledning som ska rivas
- Regionnät 30-130kV
- Befintlig stolplacering
- 400 kV Växelström

		Förordad sträckning Hurva-Sege	
Projektnummer 300425	Pappersstorlek A3	Företag/Organisation Svenska kraftnät	
Ärendenummer	Kartserie:blad 5 (34)	Datum 2020-02-26	
Datakällor © Lantmäteriet	Övrig information		

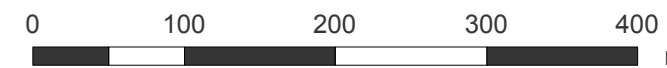



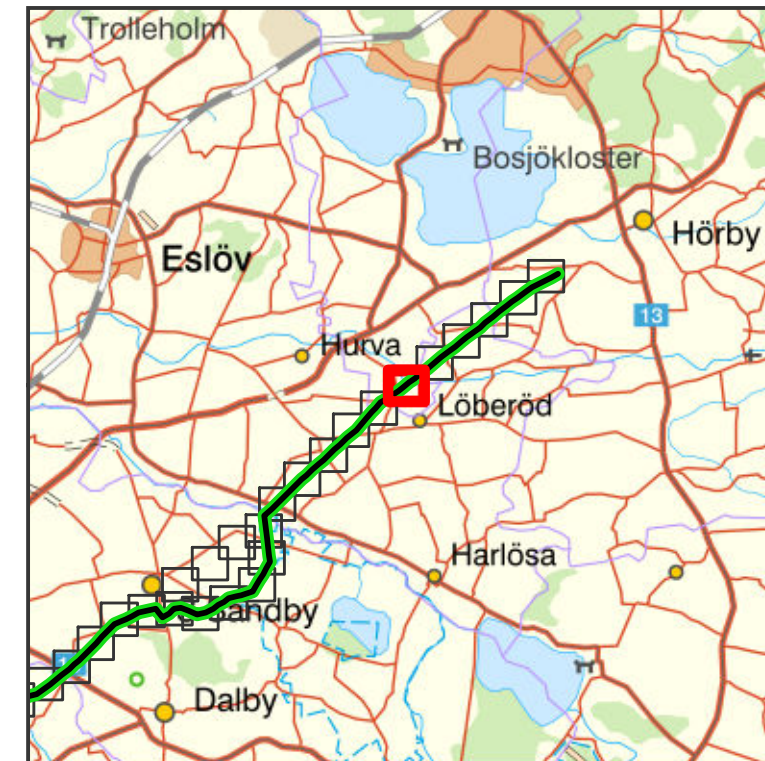


TECKENFÖRKLARING

- Nya stolplaceringar
- ✖ FL24 S3-4 stolpar som ska rivas
- Ny ledningssträckning
- - - FL24 S3-4 ledning som ska rivas
- Regionnät 30-130kV
- Befintlig stolplacering
- 400 kV Växelström

SVENSKA KRAFTNÄT		Förordad sträckning Hurva-Sege	
Bilaga	1	Skala	1:5 000
Projektnummer	300425	Pappersstorlek	A3
Ärendenummer	Kartserie:blad 6 (34)	Upprättad av	Anna Samuelsson
Datakällor	© Lantmäteriet	Företag/Organisation	Svenska kraftnät
		Datum	2020-02-26
		Ovrig information	

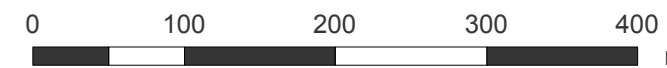


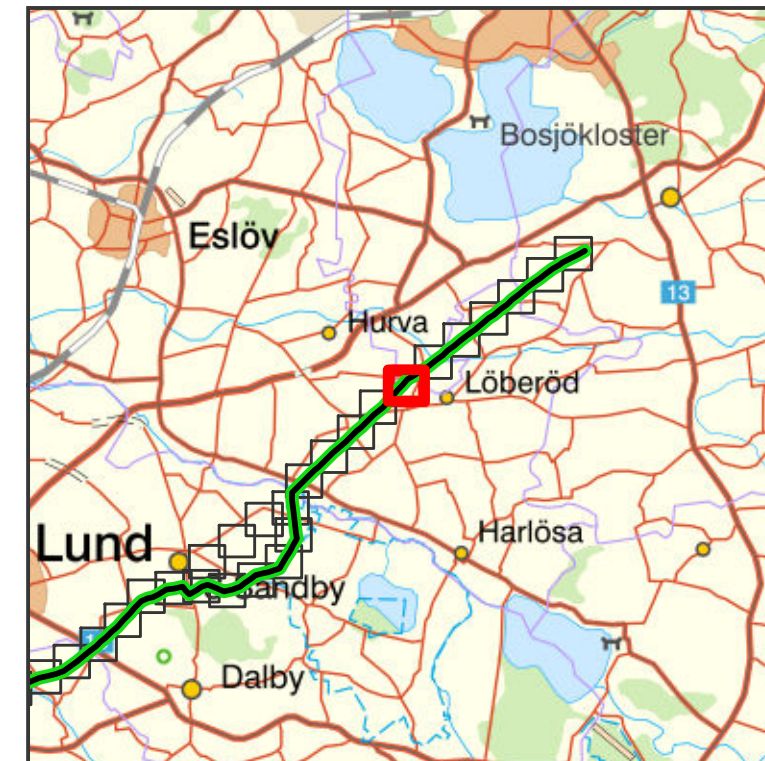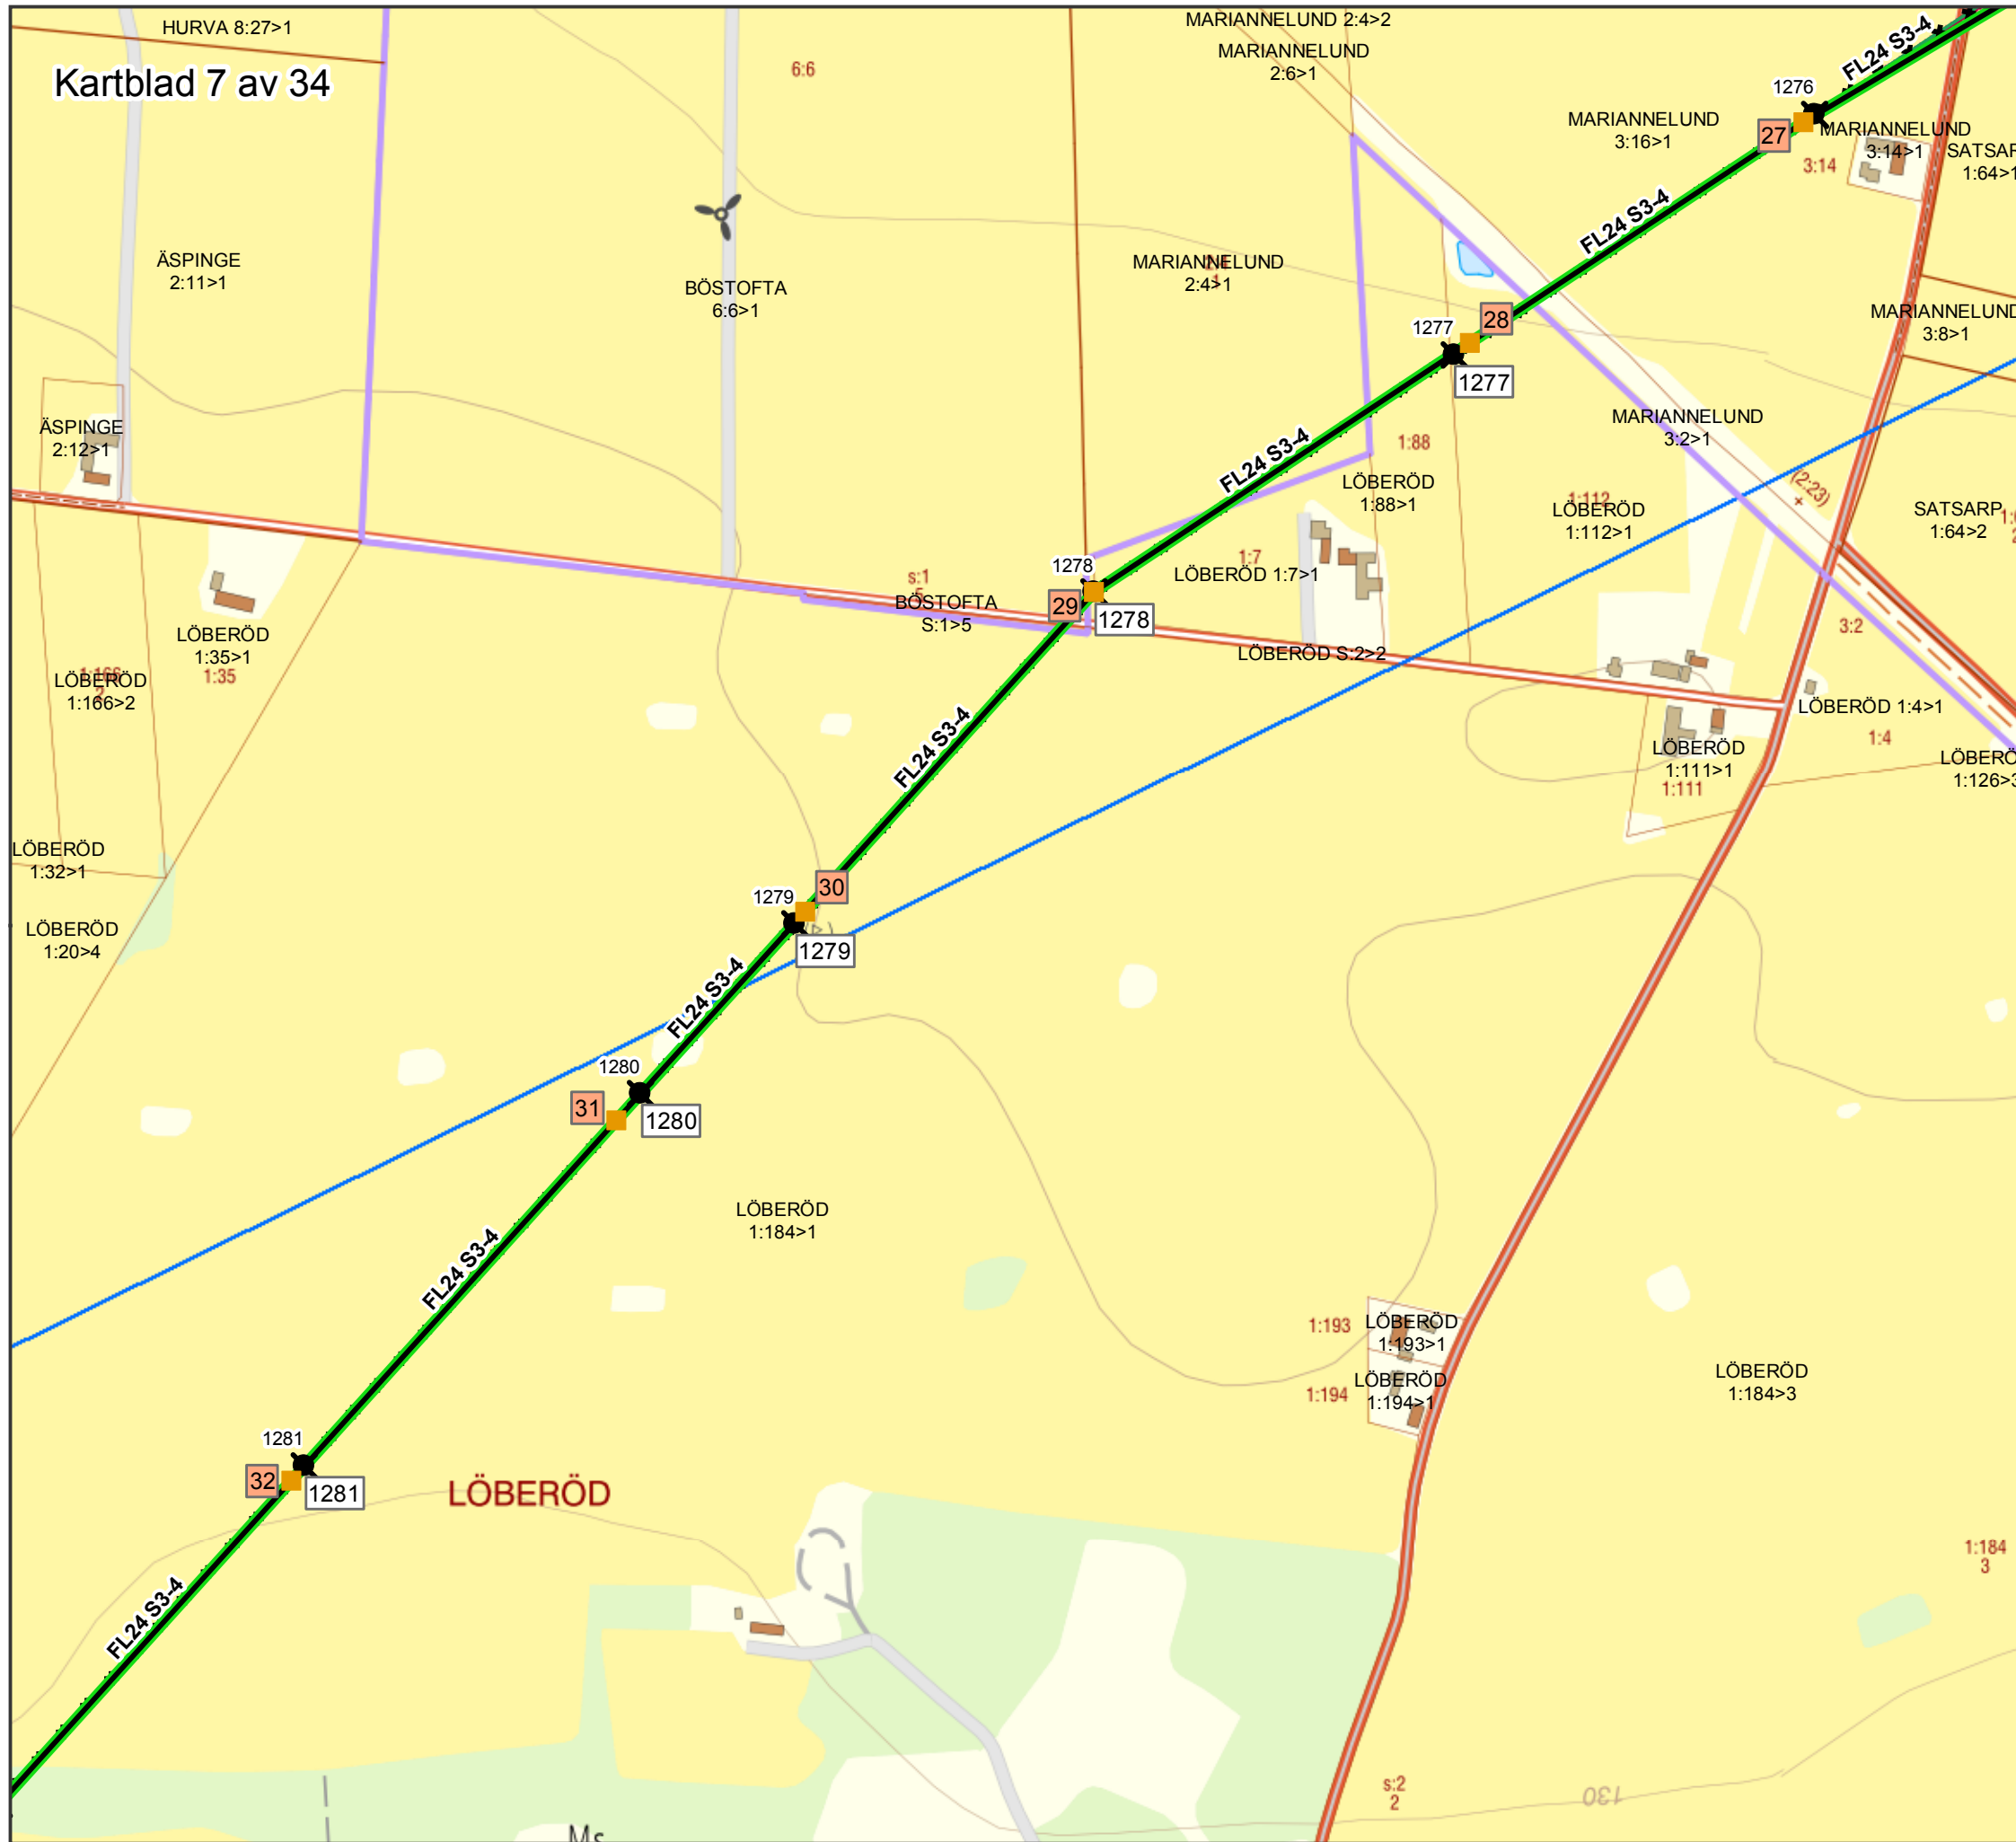

TECKENFÖRKLARING

- Nya stolplaceringar
- ✘ FL24 S3-4 stolpar som ska rivas
- Ny ledningssträckning
- - - FL24 S3-4 ledning som ska rivas
- Regionnät 30-130kV
- Befintlig stolplacering
- 400 kV Växelström


		Förordad sträckning Hurva-Sege	
		Bilaga 1	Skala 1:5 000
Projektnummer 300425	Pappersstorlek A3	Företag/Organisation Svenska kraftnät	
Ärendenummer	Kartserie:blad 7 (34)	Datum 2020-02-26	
Datakällor © Lantmäteriet	Övrig information		

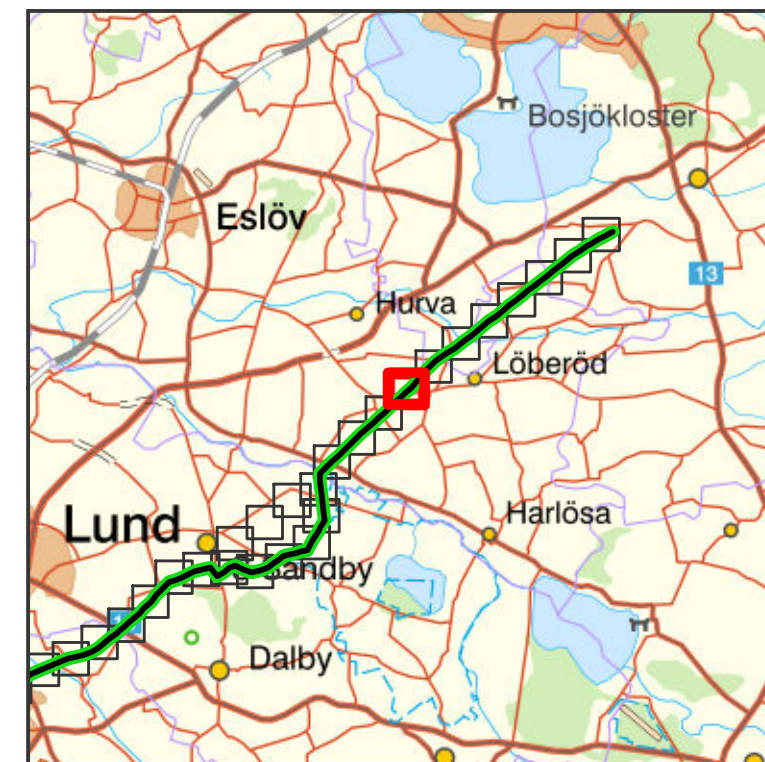


TECKENFÖRKLARING

- Nya stolplaceringar
- ✘ FL24 S3-4 stolpar som ska rivas
- Ny ledningssträckning
- - - FL24 S3-4 ledning som ska rivas
- Regionnät 30-130kV
- Befintlig stolplacering
- 400 kV Växelström

		Förordad sträckning Hurva-Sege	
Bilaga	1	Skala	1:5 000
Projektnummer	300425	Pappersstorlek	A3
Ärendenummer	Kartserie:blad 8 (34)	Företag/Organisation	Svenska kraftnät
Datakällor	© Lantmäteriet	Datum	2020-02-26
		Ovrig information	

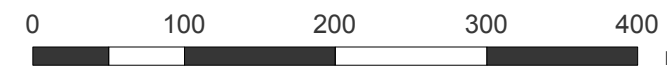


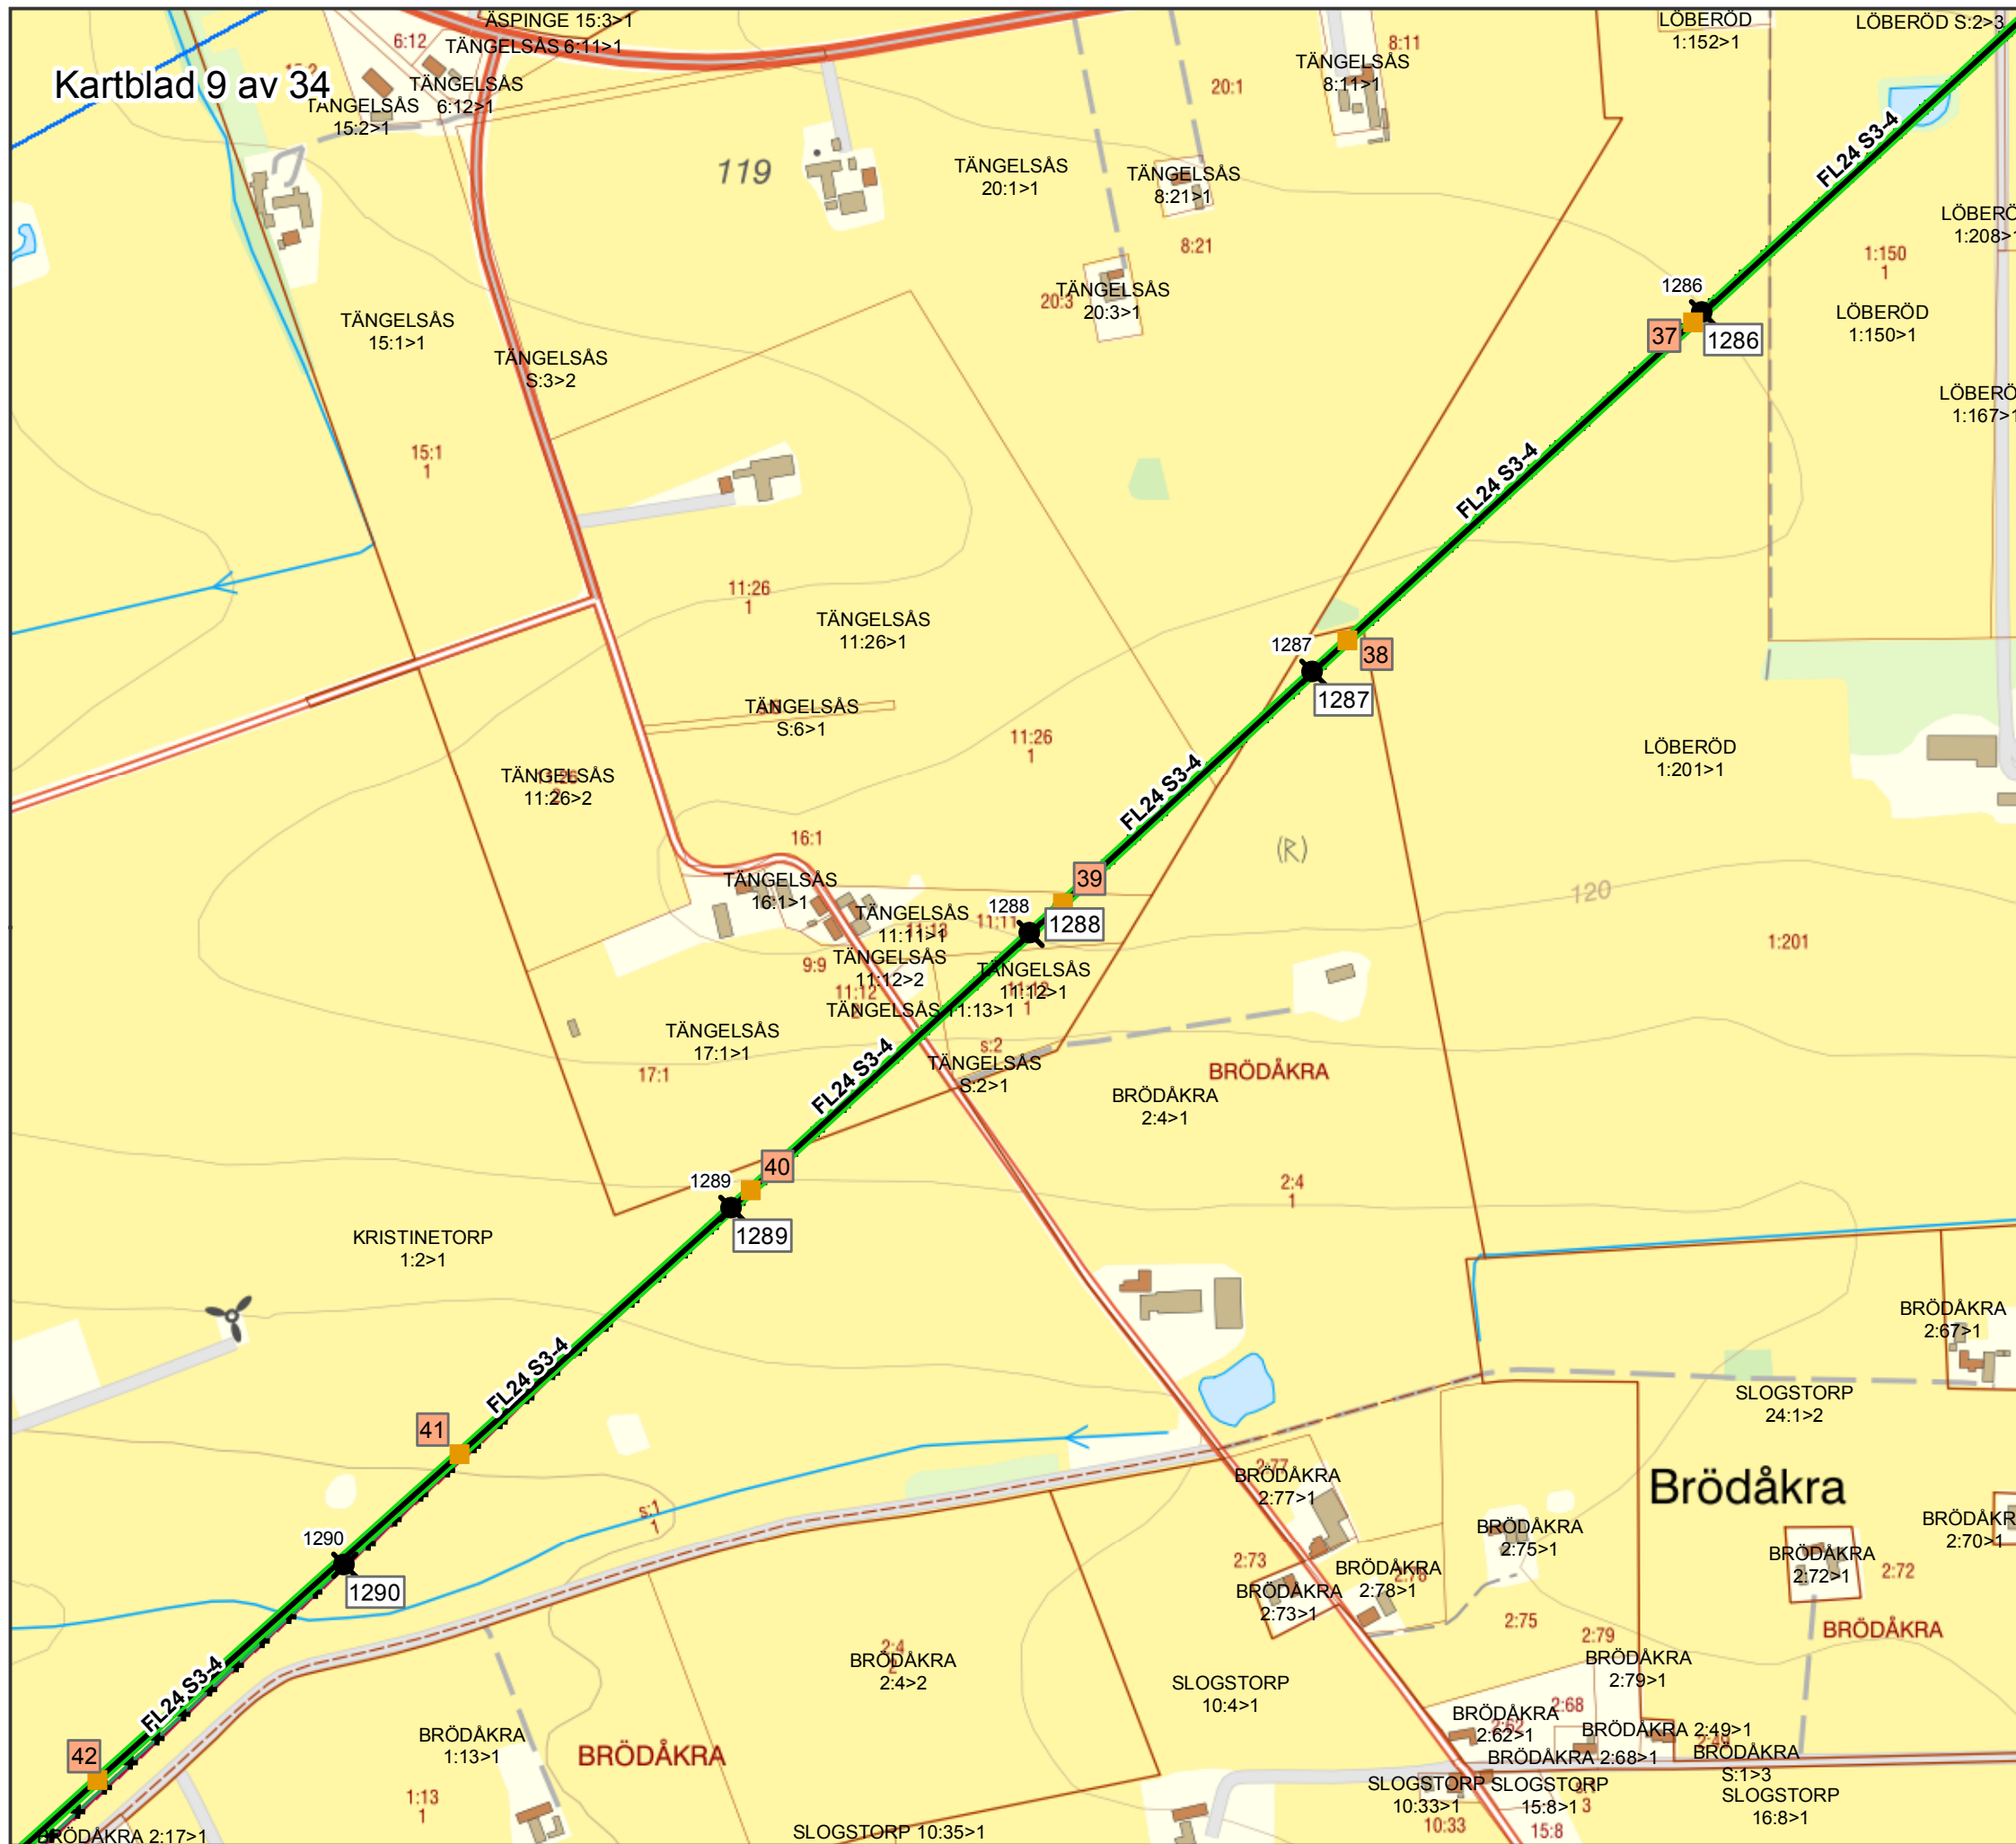


TECKENFÖRKLARING

- Nya stolplaceringar
- ❌ FL24 S3-4 stolpar som ska rivas
- Ny ledningssträckning
- - - FL24 S3-4 ledning som ska rivas
- Regionnät 30-130kV
- Befintlig stolplacering
- 400 kV Växelström

		Förordad sträckning Hurva-Sege	
		Bilaga 1	Skala 1:5 000
Projektnummer 300425	Pappersstorlek A3	Företag/Organisation Svenska kraftnät	
Ärendenummer	Kartserie:blad 9 (34)	Datum 2020-02-26	
Datakällor © Lantmäteriet	Övrig information		



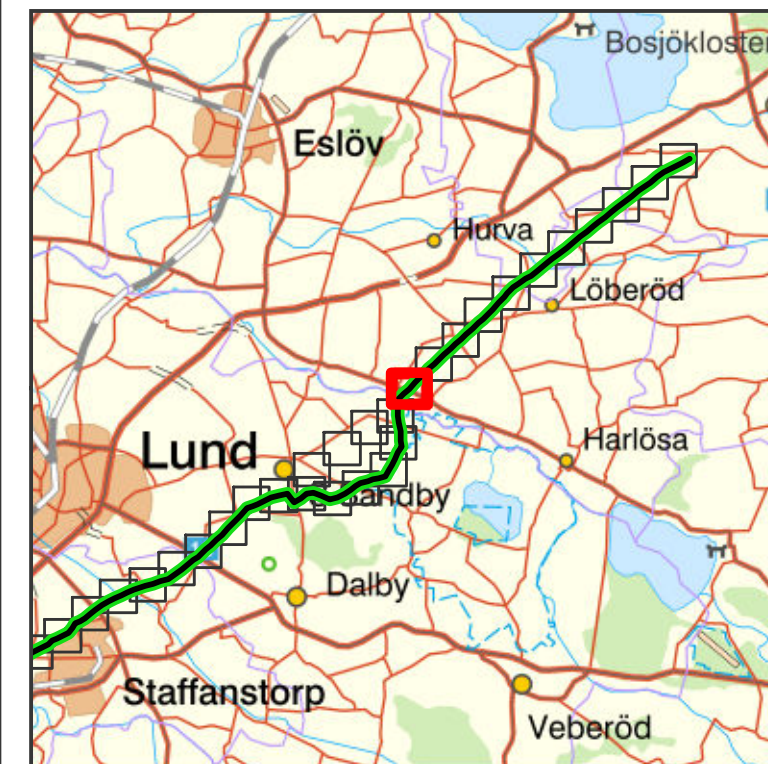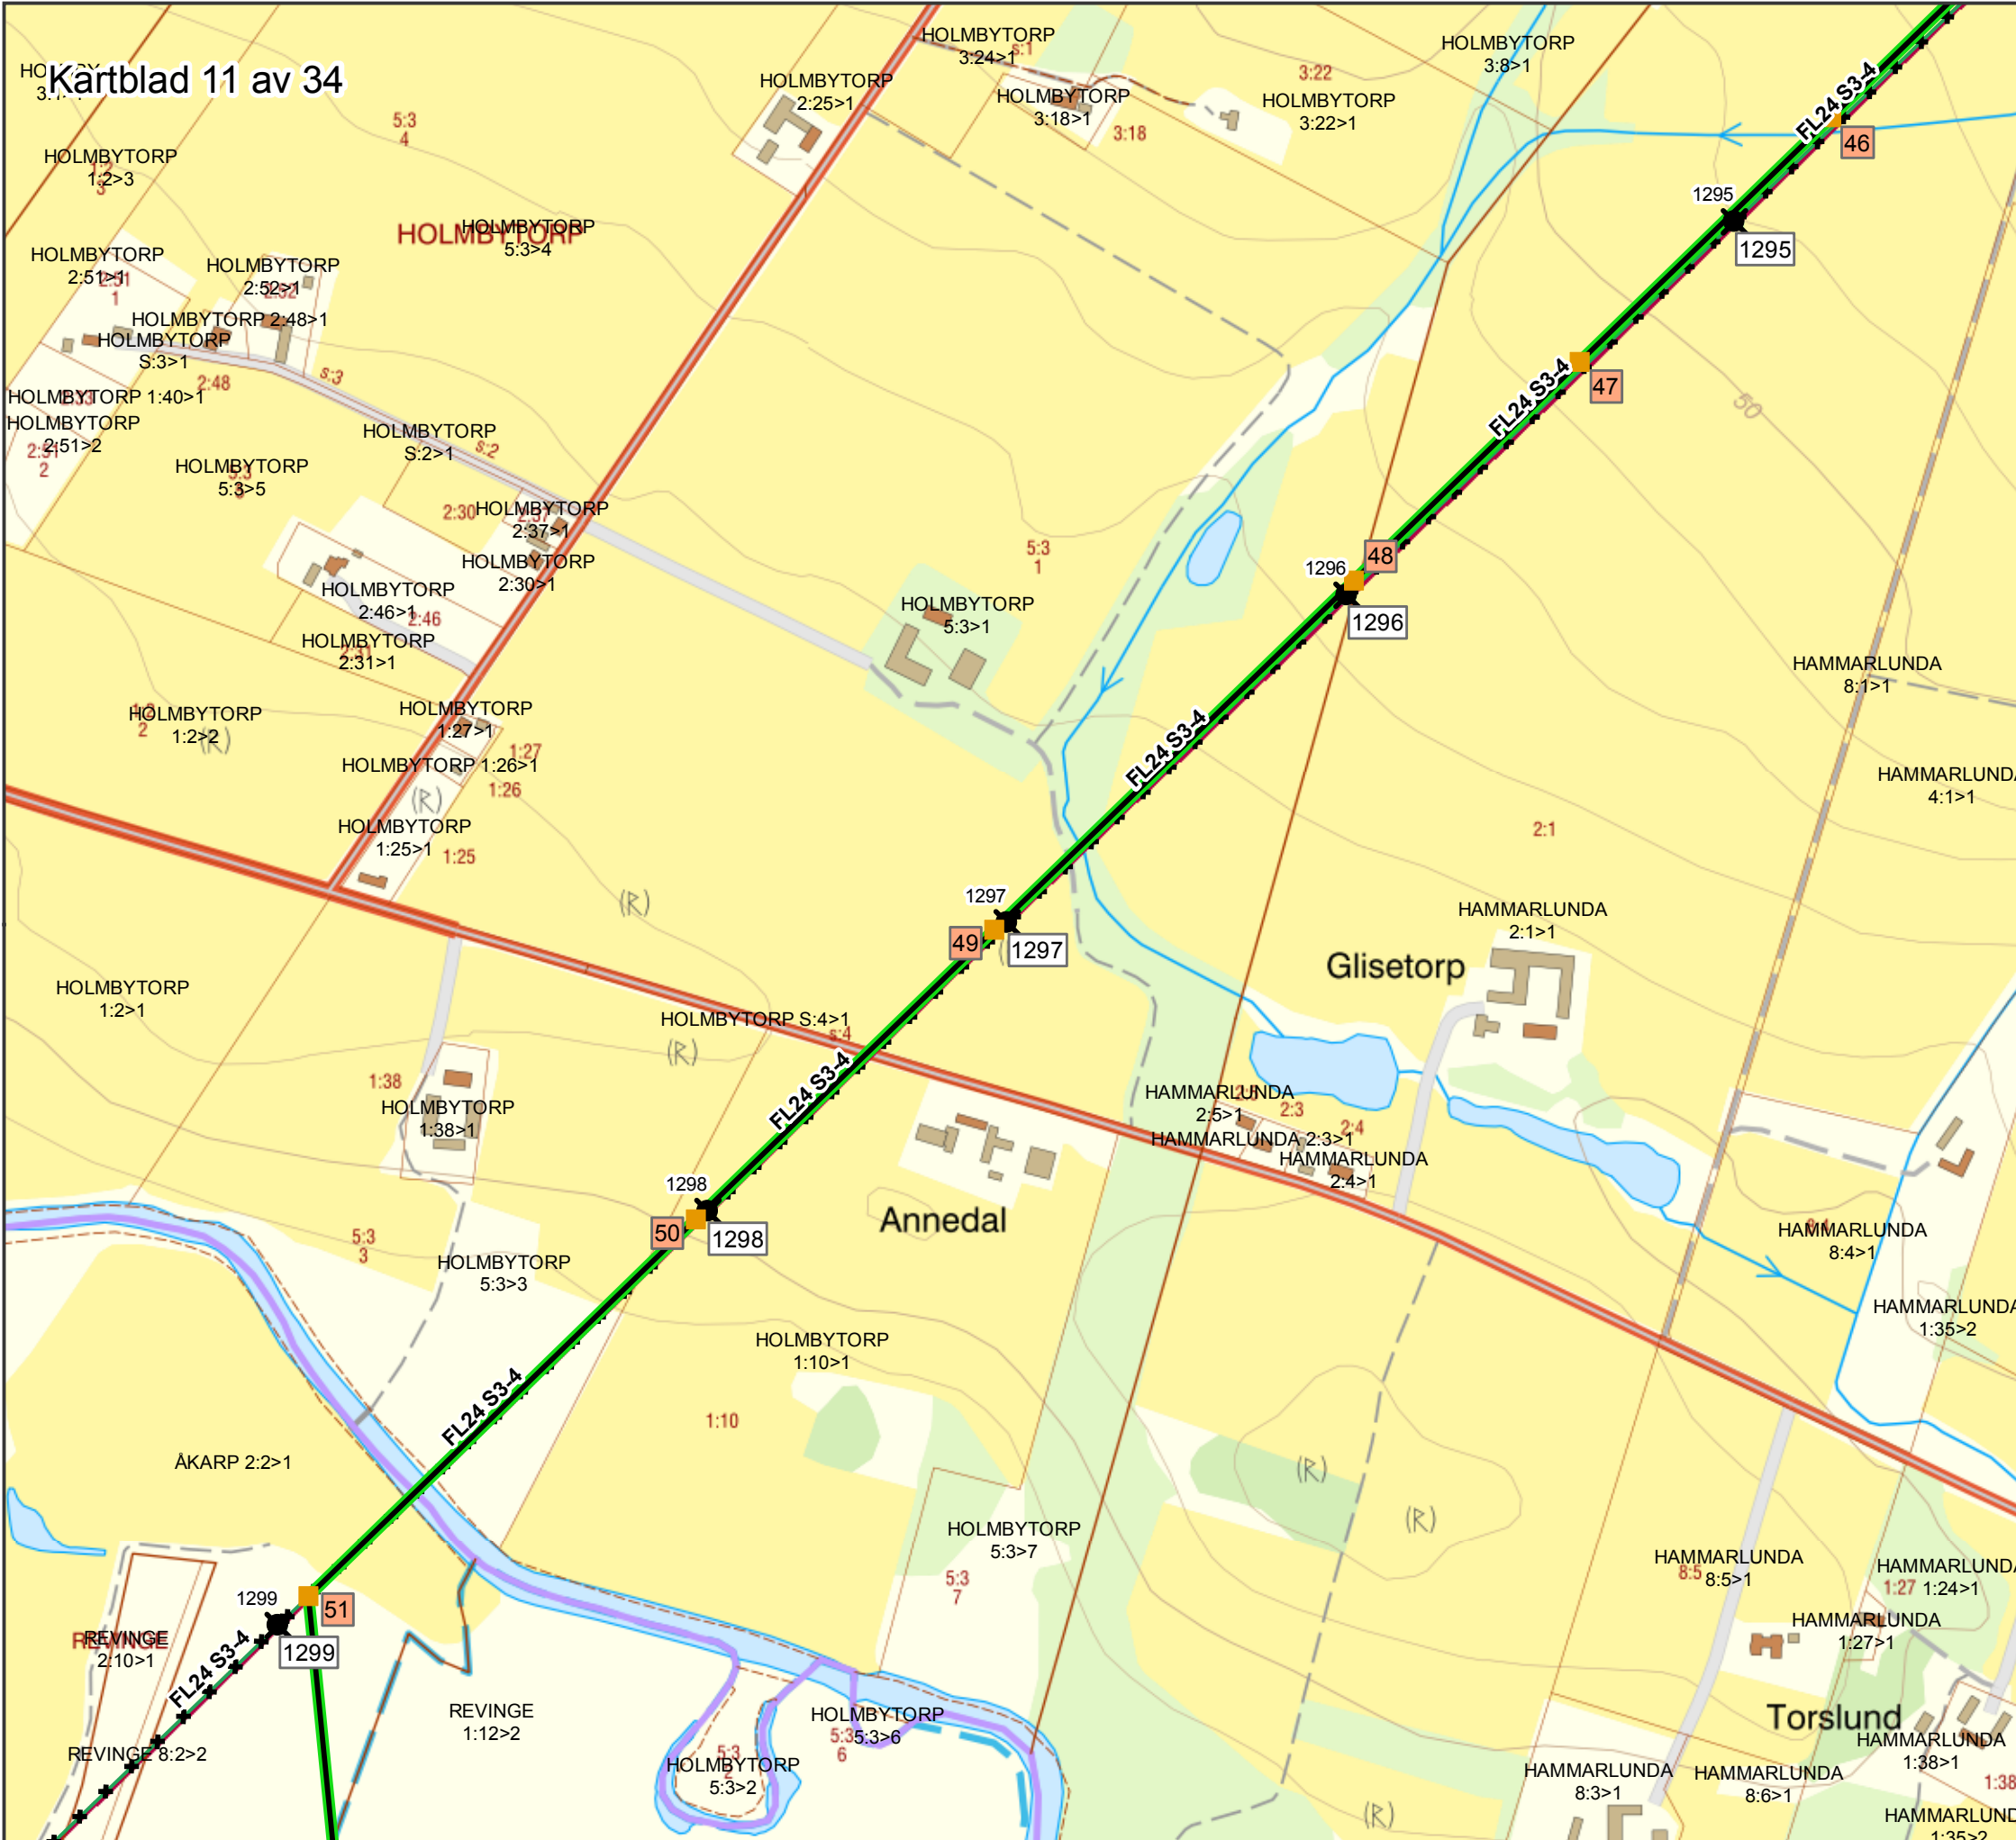

TECKENFÖRKLARING

- Nya stolplaceringar
- ✕ FL24 S3-4 stolpar som ska rivas
- Ny ledningssträckning
- - - FL24 S3-4 ledning som ska rivas
- Befintlig stolplacering
- 400 kV Växelström


		Förordad sträckning Hurva-Sege	
Projektnummer 300425	Pappersstorlek A3	Företag/Organisation Svenska kraftnät	
Ärendenummer	Kartserie/blad 11 (34)	Datum 2020-02-26	
Datakällor © Lantmäteriet	Övrig information		




TECKENFÖRKLARING

- Nya stolplaceringar
- ✘ FL24 S3-4 stolpar som ska rivas
- Ny ledningssträckning
- - - FL24 S3-4 ledning som ska rivas
- Befintlig stolplacering
- 400 kV Växelström

		Förordad sträckning Hurva-Sege	
Bilaga	1	Skala	1:5 000
Projektnummer	300425	Pappersstorlek	A3
Ärendenummer	Kartserie:blad 12 (34)	Datum	2020-02-26
Datakällor	© Lantmäteriet		Ovrig information
		Upprättad av	Anna Samuelsson
		Företag/Organisation	Svenska kraftnät

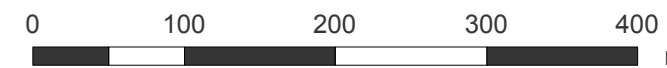


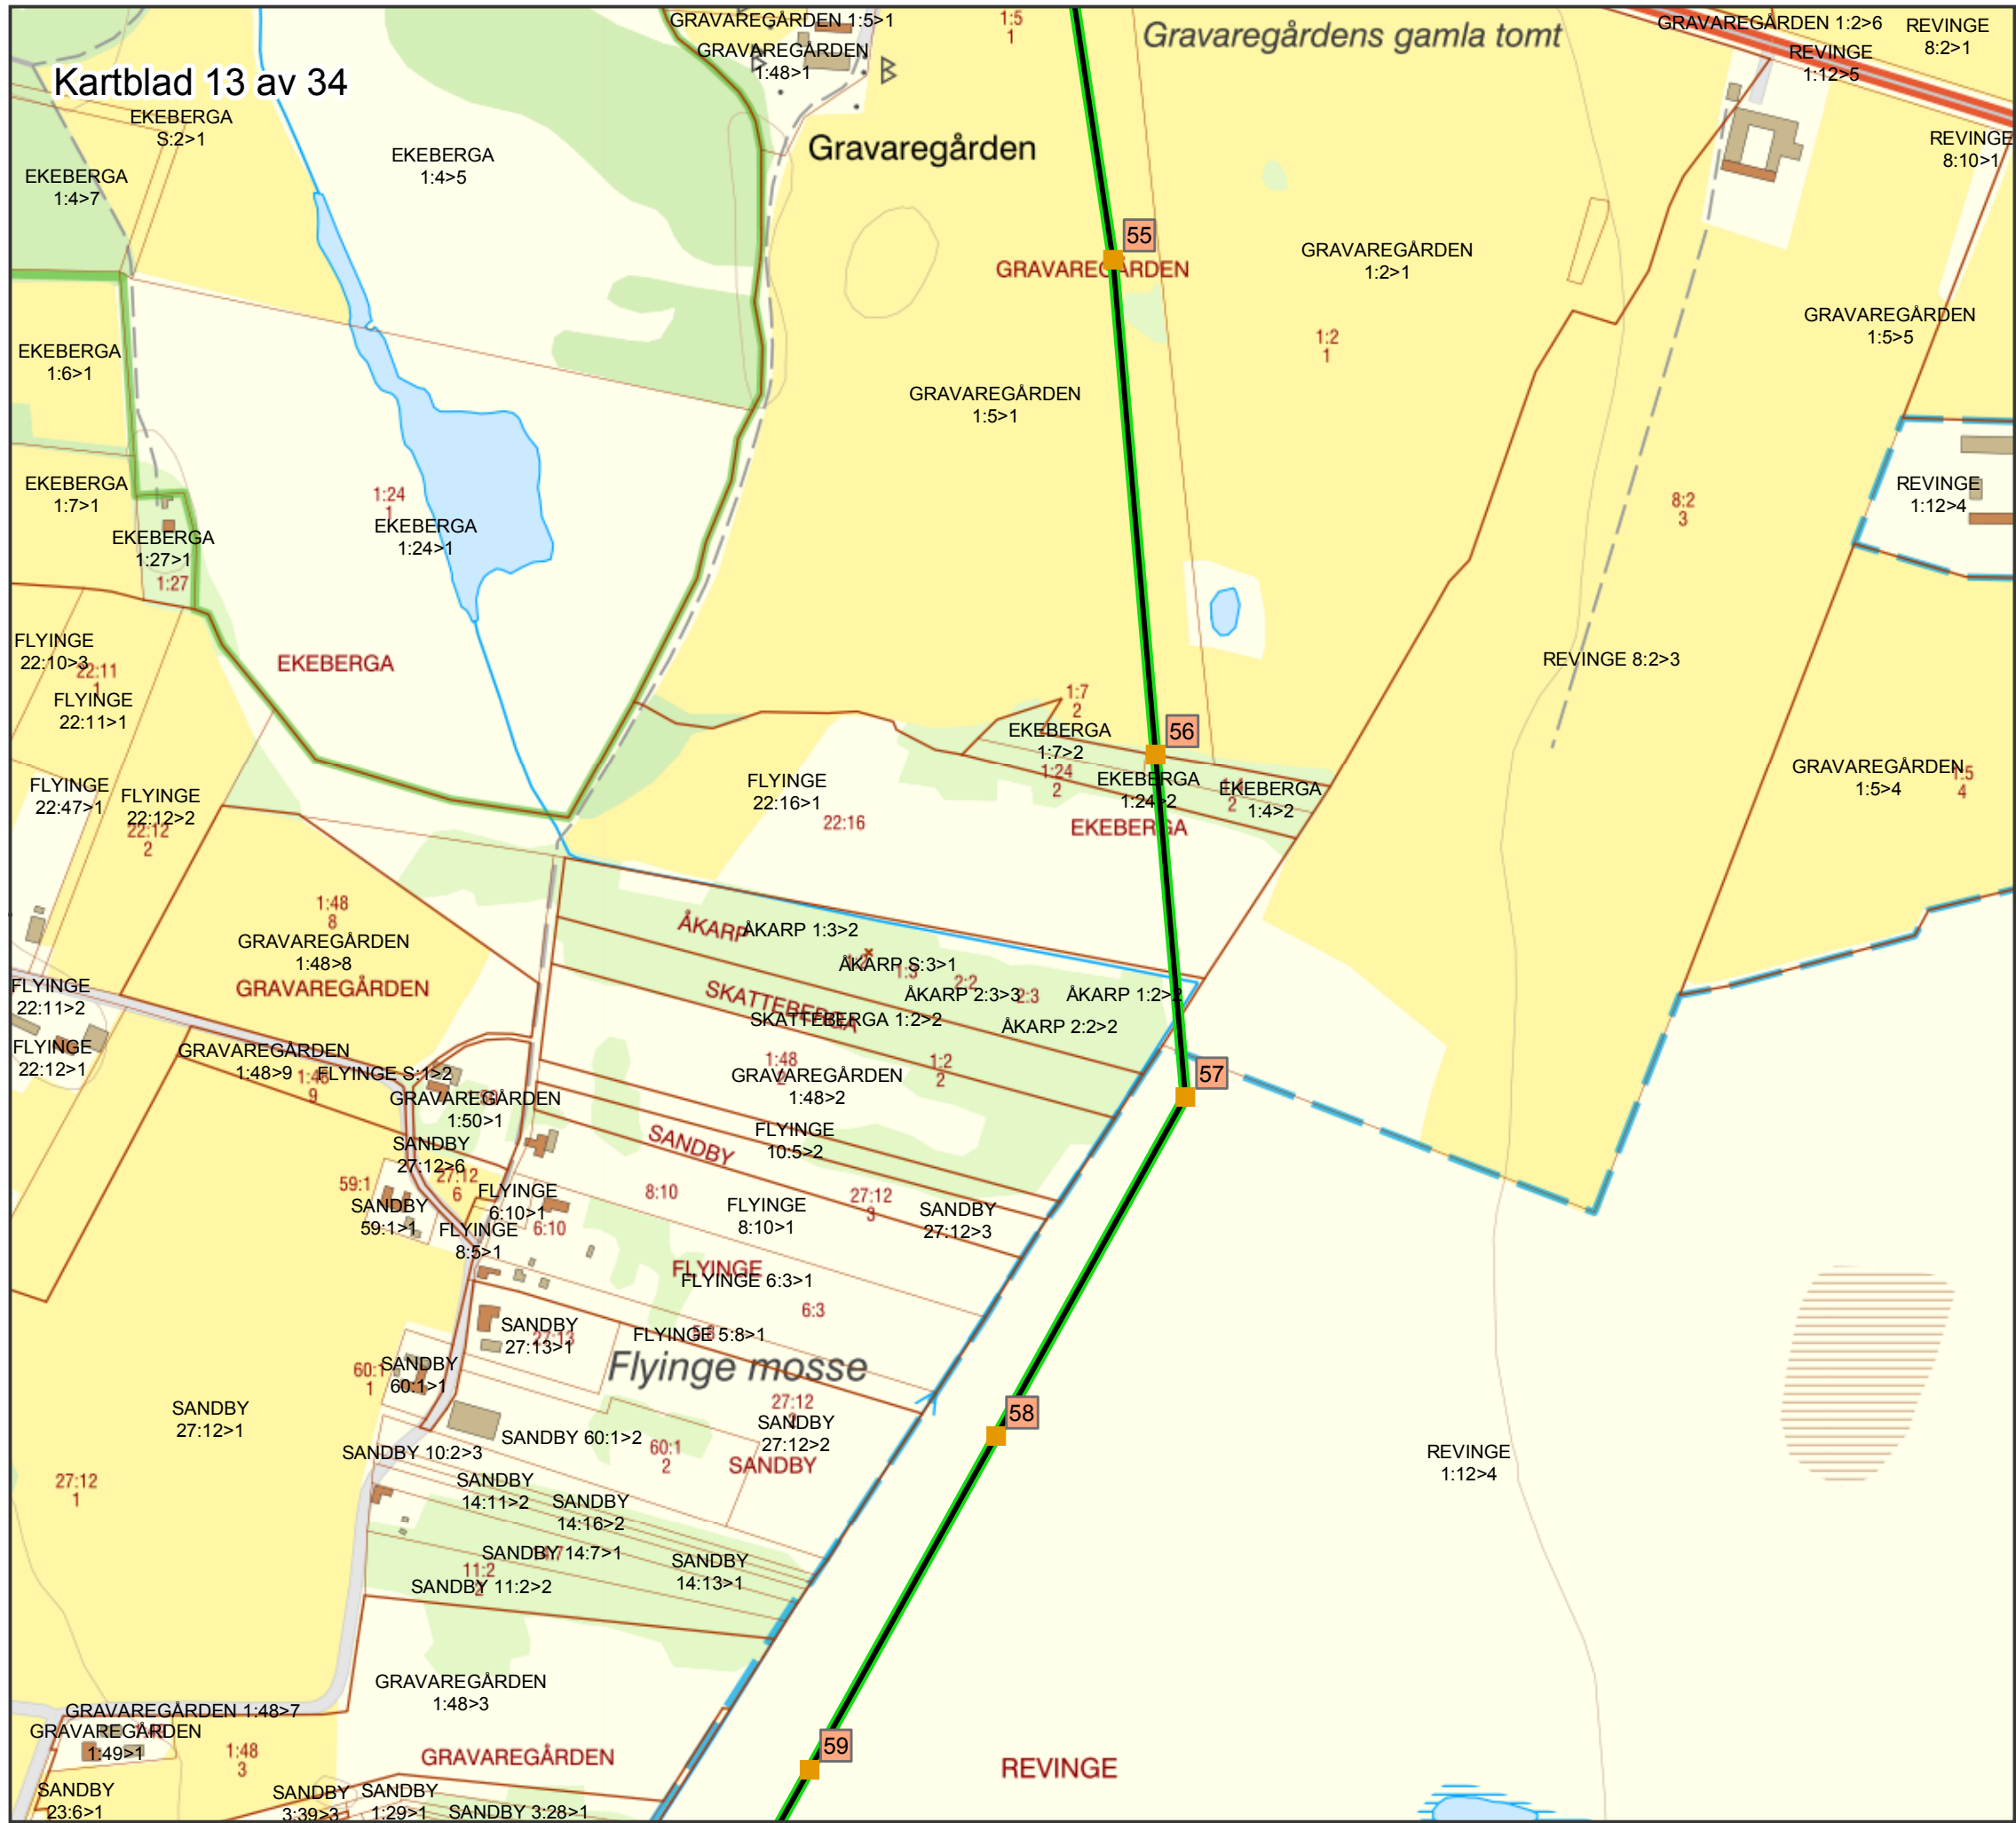

TECKENFÖRKLARING

- Nya stolplaceringar
- Ny ledningssträckning

SVENSKA KRAFTNÄT		Förordad sträckning Hurva-Sege	
Bilaga	1	Skala	1:5 000
Projektnummer	300425	Pappersstorlek	A3
Ärendenummer	Kartserie:blad 13 (34)	Datum	2020-02-26
Datakällor	© Lantmäteriet		Ovrig information
Upprättad av		Anna Samuelsson	
Företag/Organisation		Svenska kraftnät	

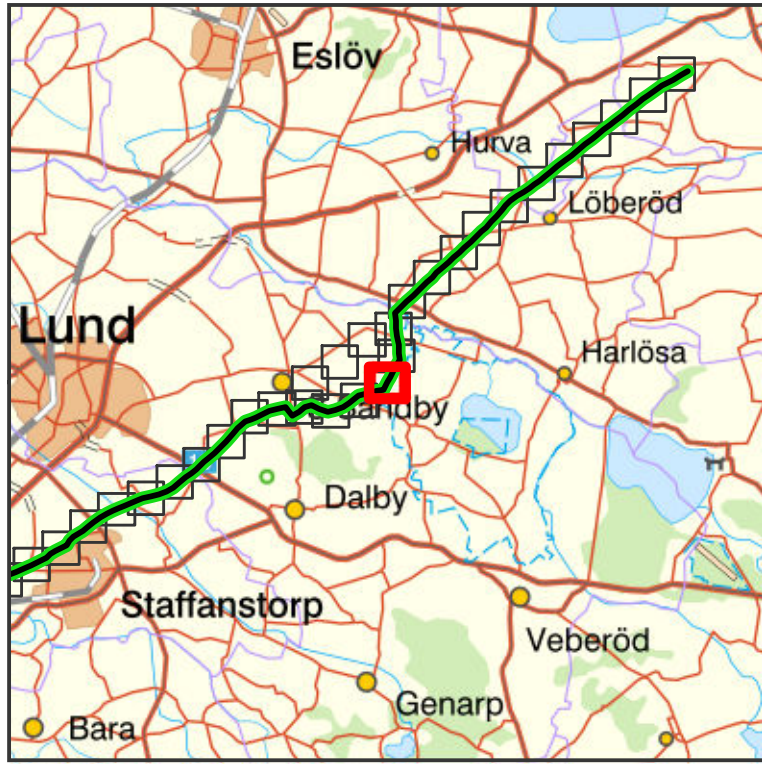


TECKENFÖRKLARING

- Nya stolplaceringar
- Ny ledningssträckning

		Förordad sträckning Hurva-Sege	
Bilaga	1	Skala	1:5 000
Projektnummer	300425	Pappersstorlek	A3
Ärendenummer	Kartserie:blad 14 (34)	Datum	2020-02-26
Datakällor	© Lantmäteriet		Ovrig information


Militärt övningsfält

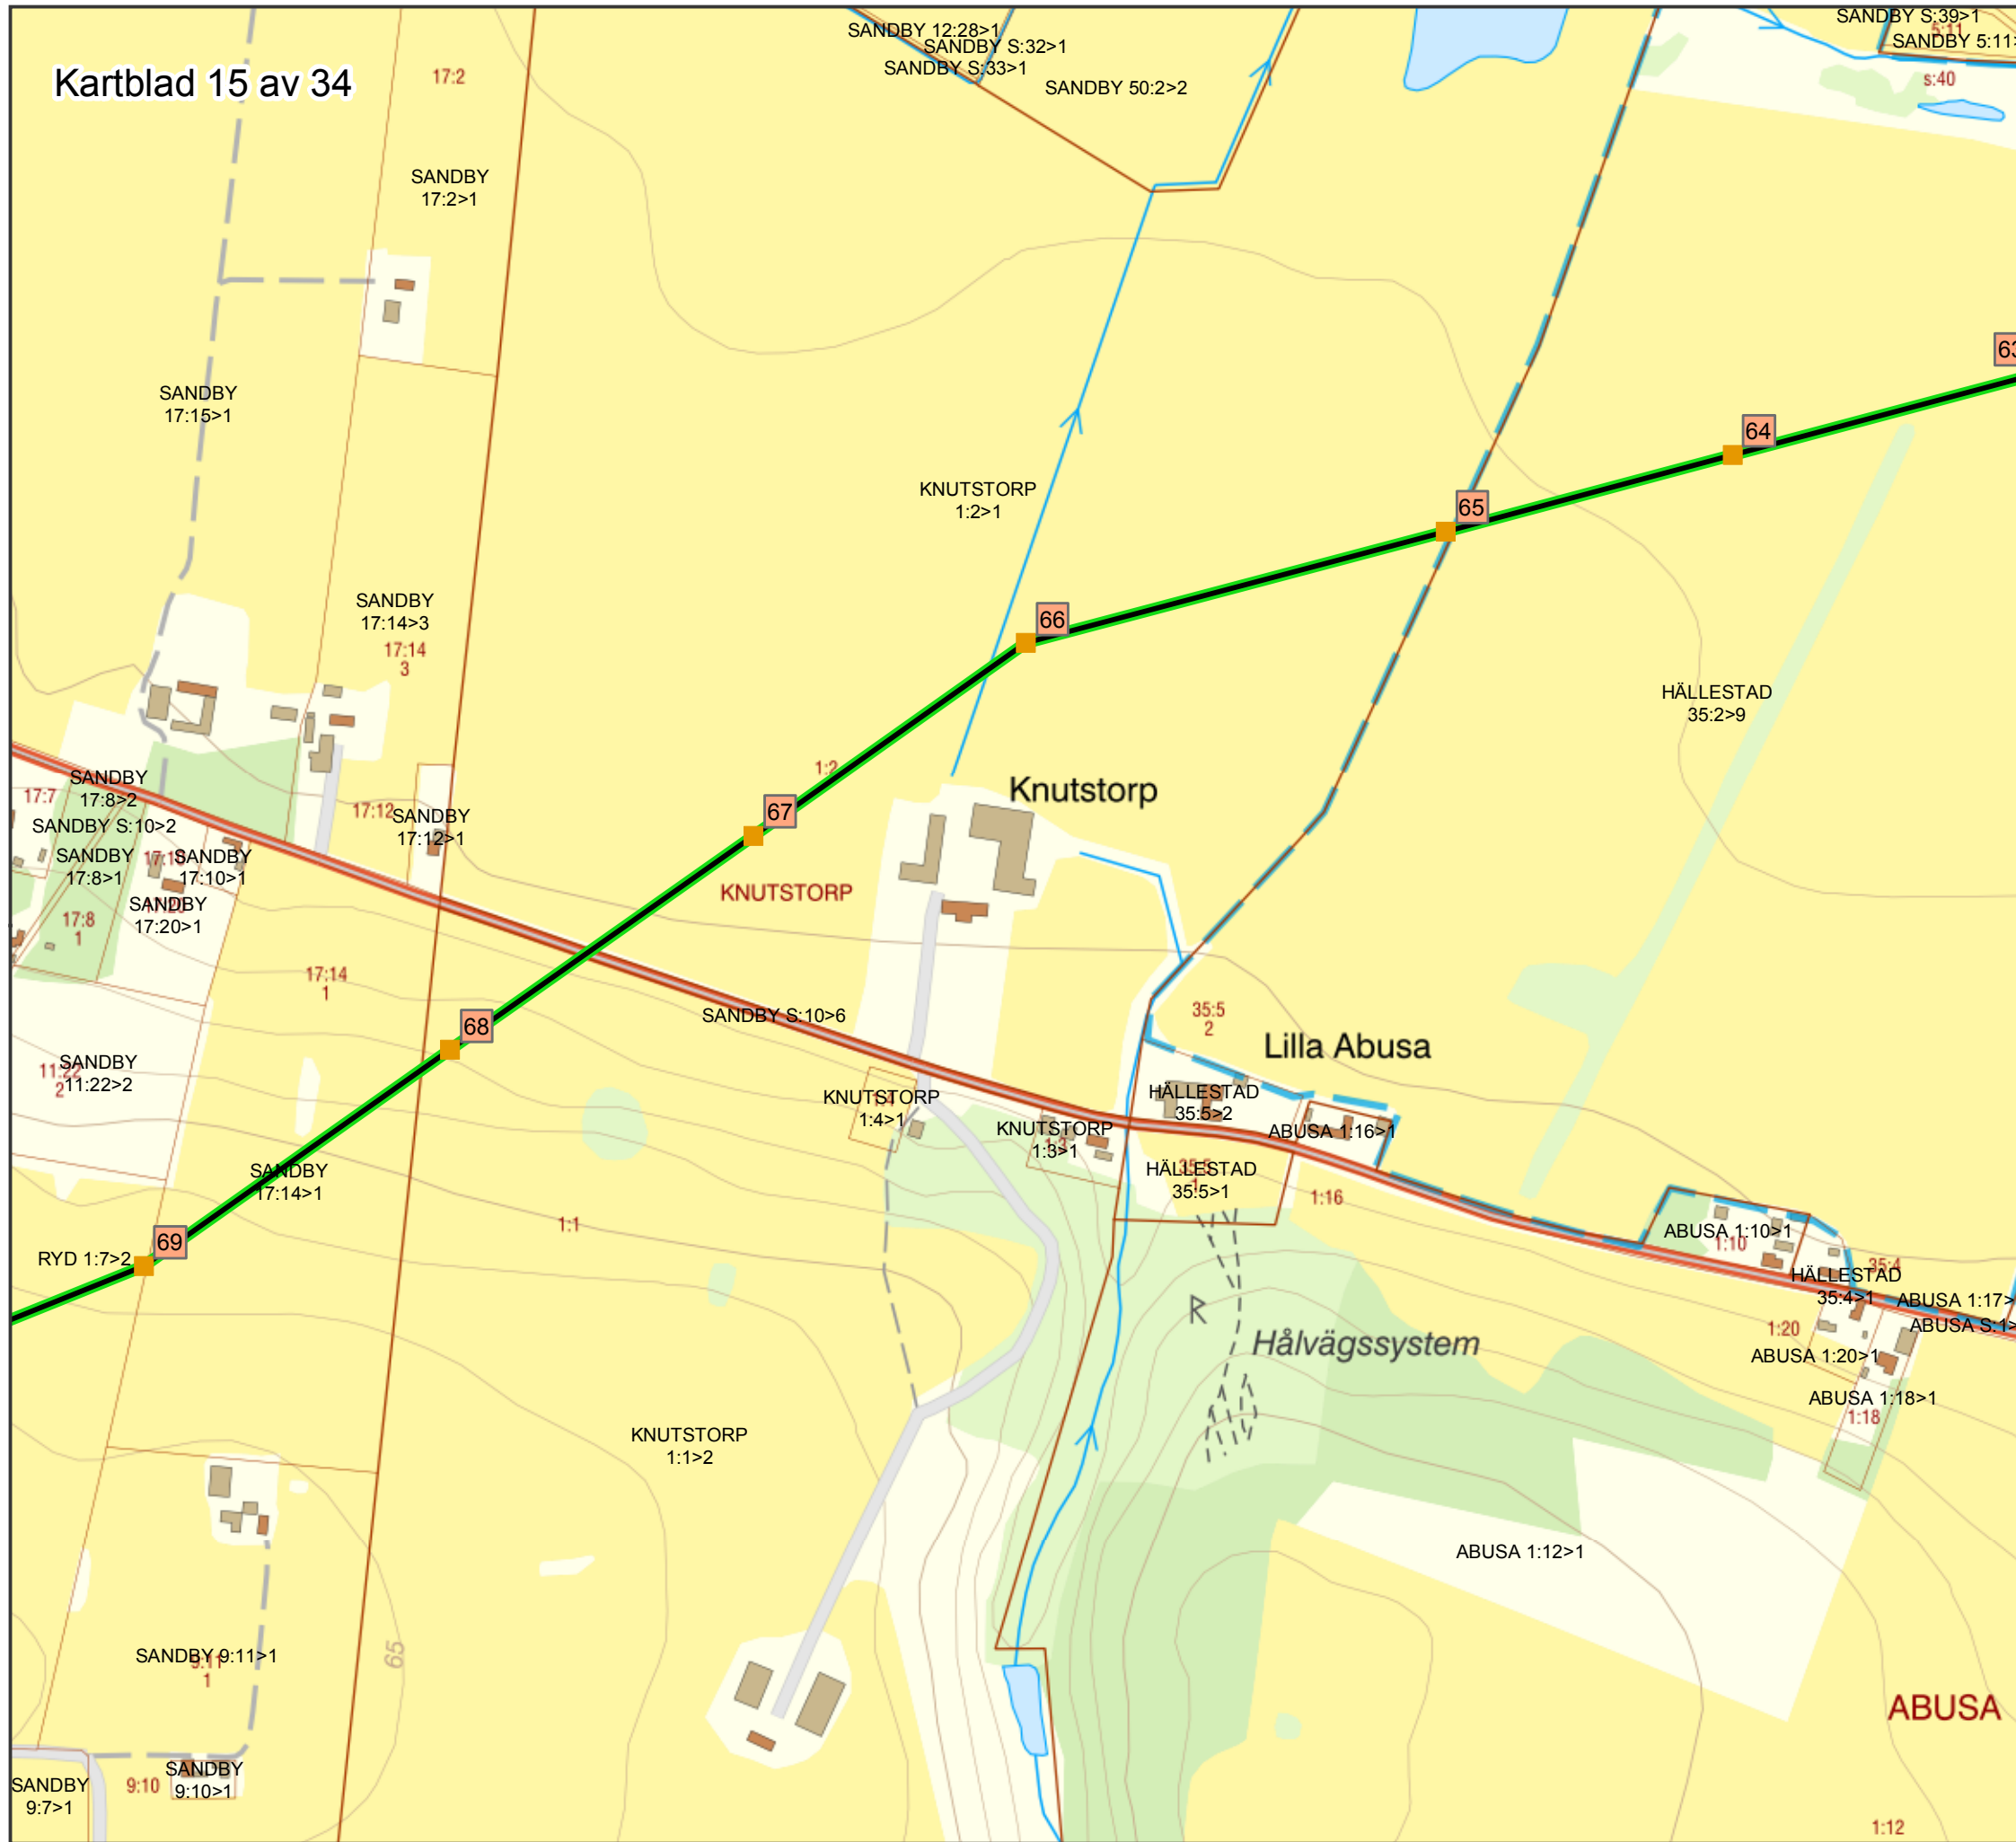


TECKENFÖRKLARING

- Nya stolplaceringar
- Ny ledningssträckning

		Förordad sträckning Hurva-Sege	
Bilaga	1	Skala	1:5 000
Projektnummer	300425	Pappersstorlek	A3
Ärendenummer	Kartserie:blad 15 (34)	Datum	2020-02-26
Datakällor	© Lantmäteriet		Ovrig information
		Upprättad av	Anna Samuelsson
		Företag/Organisation	Svenska kraftnät

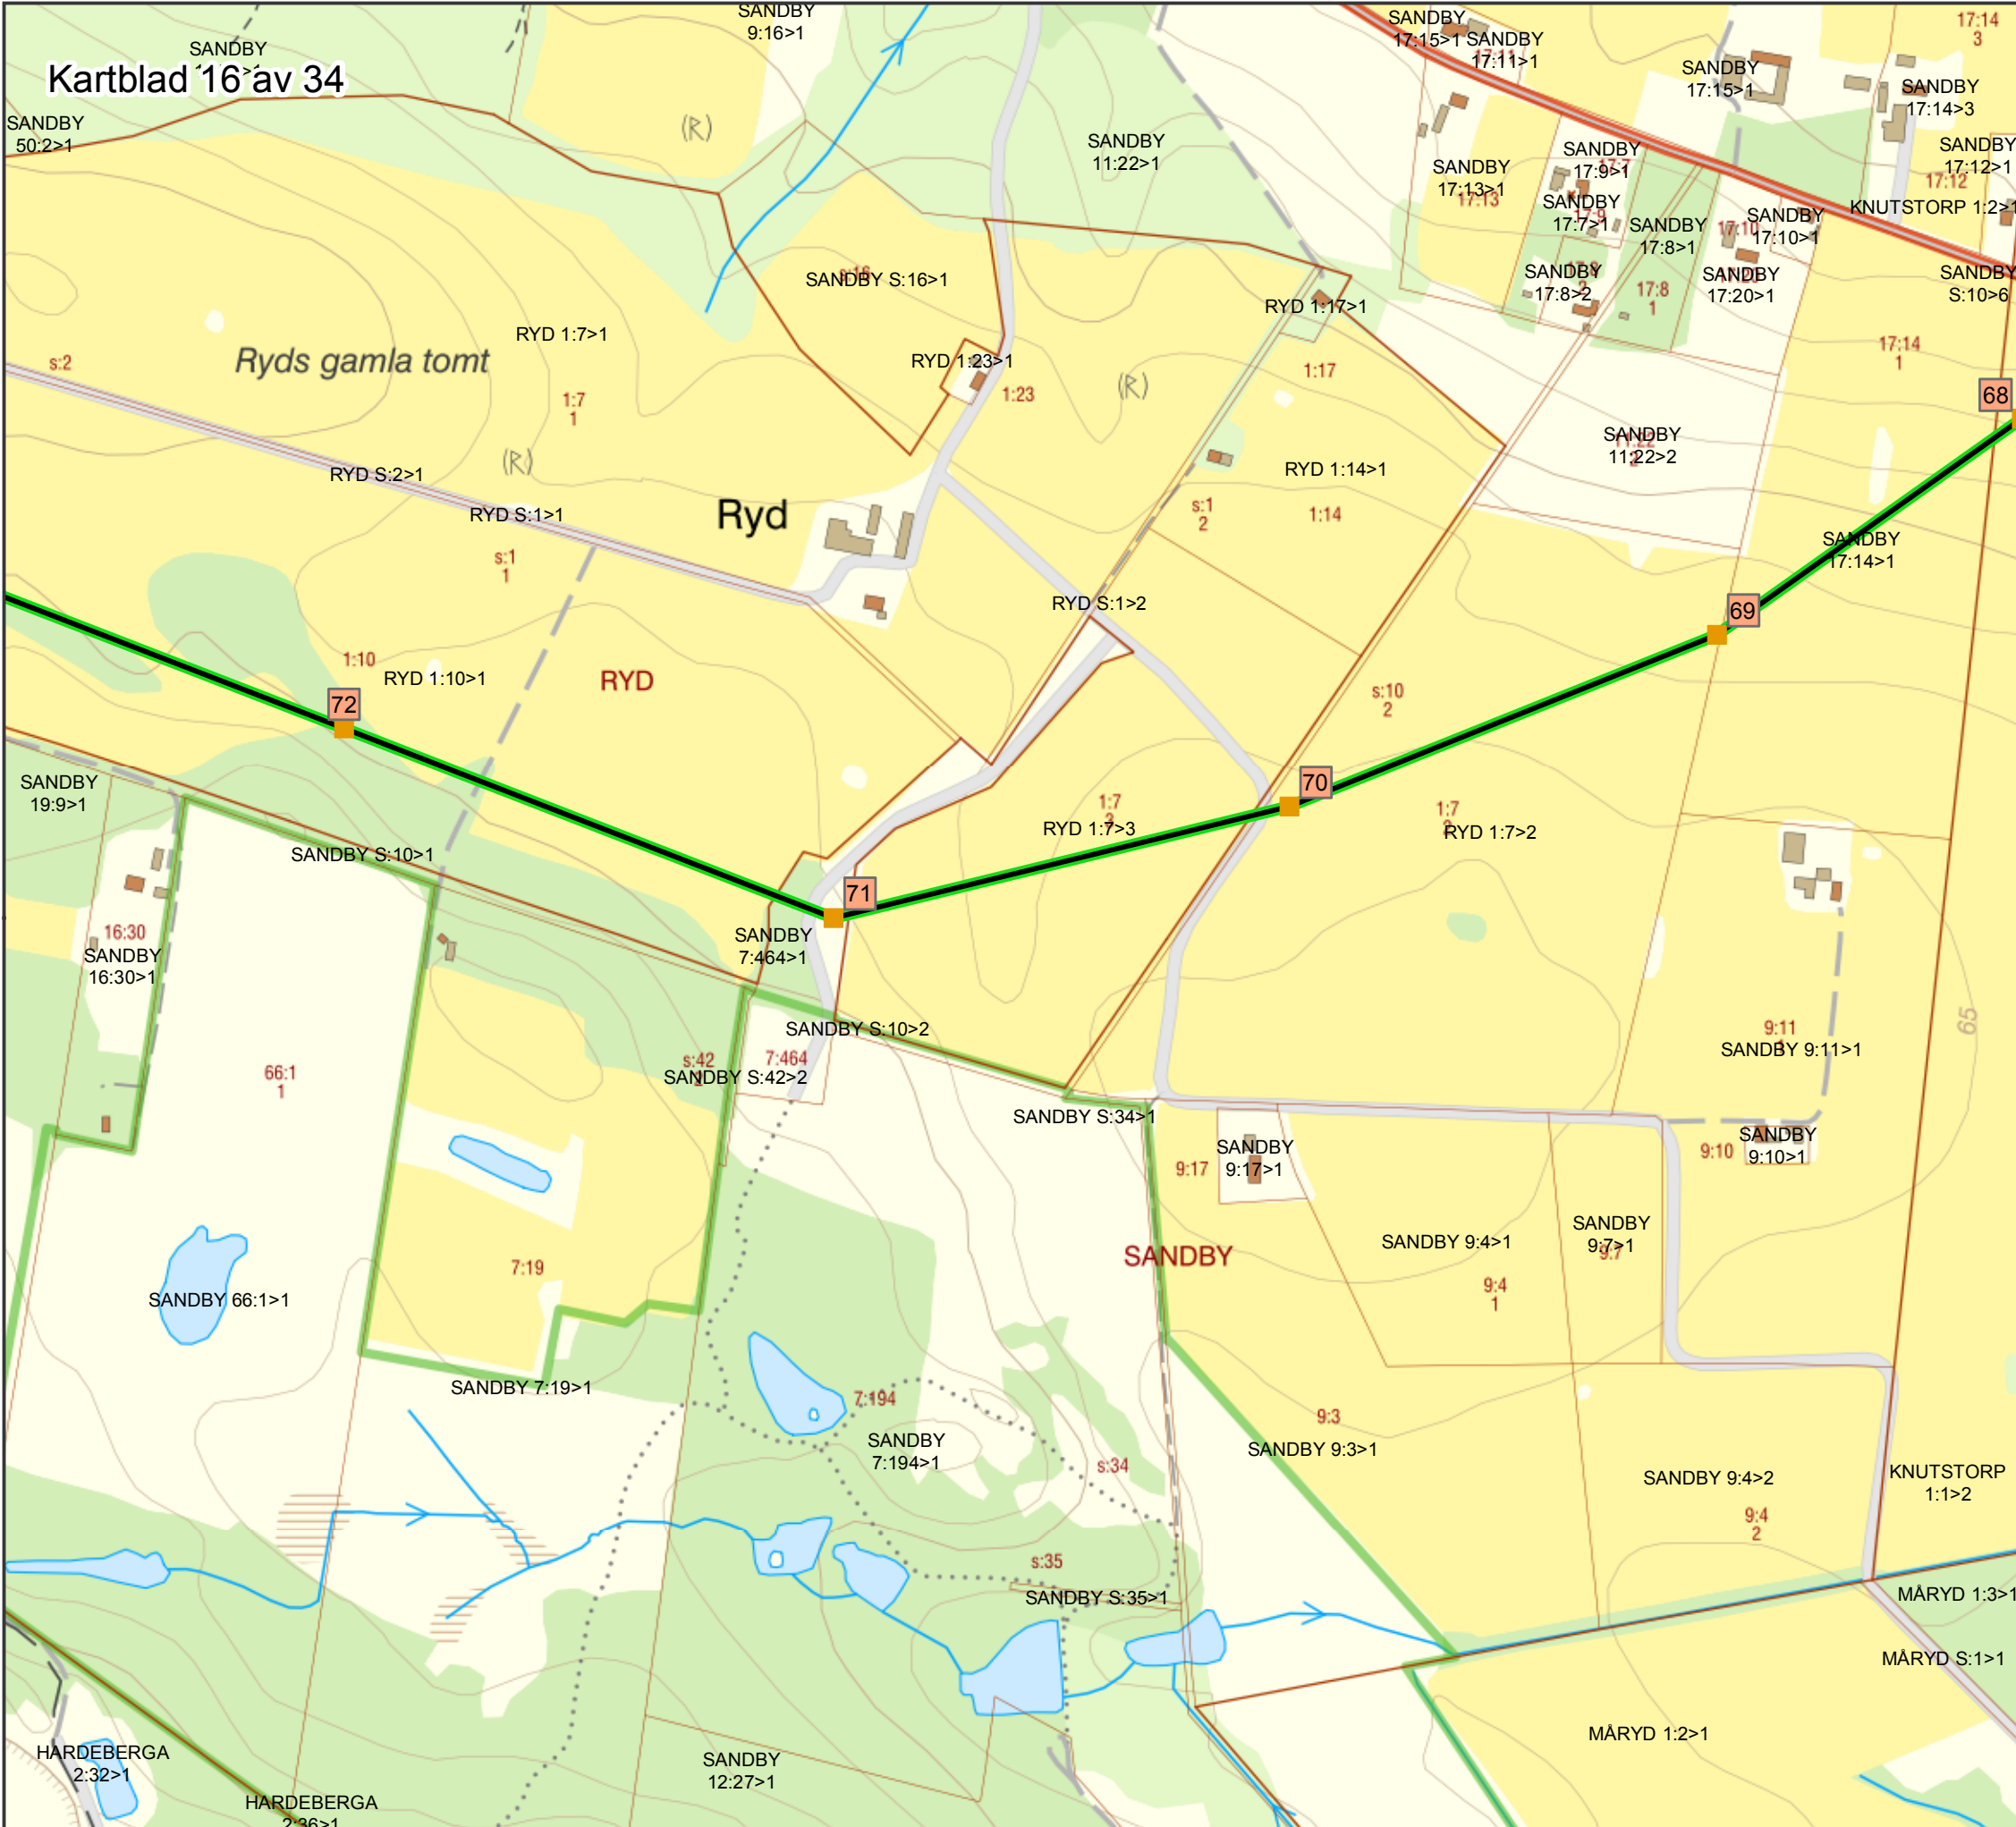

Kartblad 16 av 34

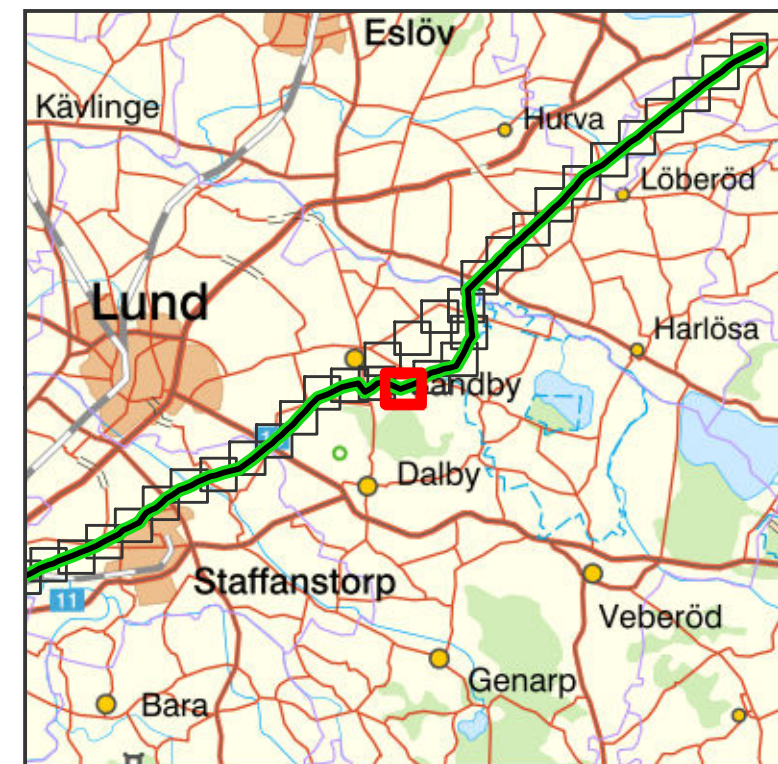


TECKENFÖRKLARING

- Nya stolplaceringar
- Ny ledningssträckning




		Förordad sträckning Hurva-Sege	
Bilaga	1	Skala	1:5 000
Projektnummer	300425	Pappersstorlek	A3
Ärendenummer	Kartserie:blad 16 (34)	Datum	2020-02-26
Datakällor	© Lantmäteriet		Ovrig information
		Upprättad av	Anna Samuelsson
		Företag/Organisation	Svenska kraftnät

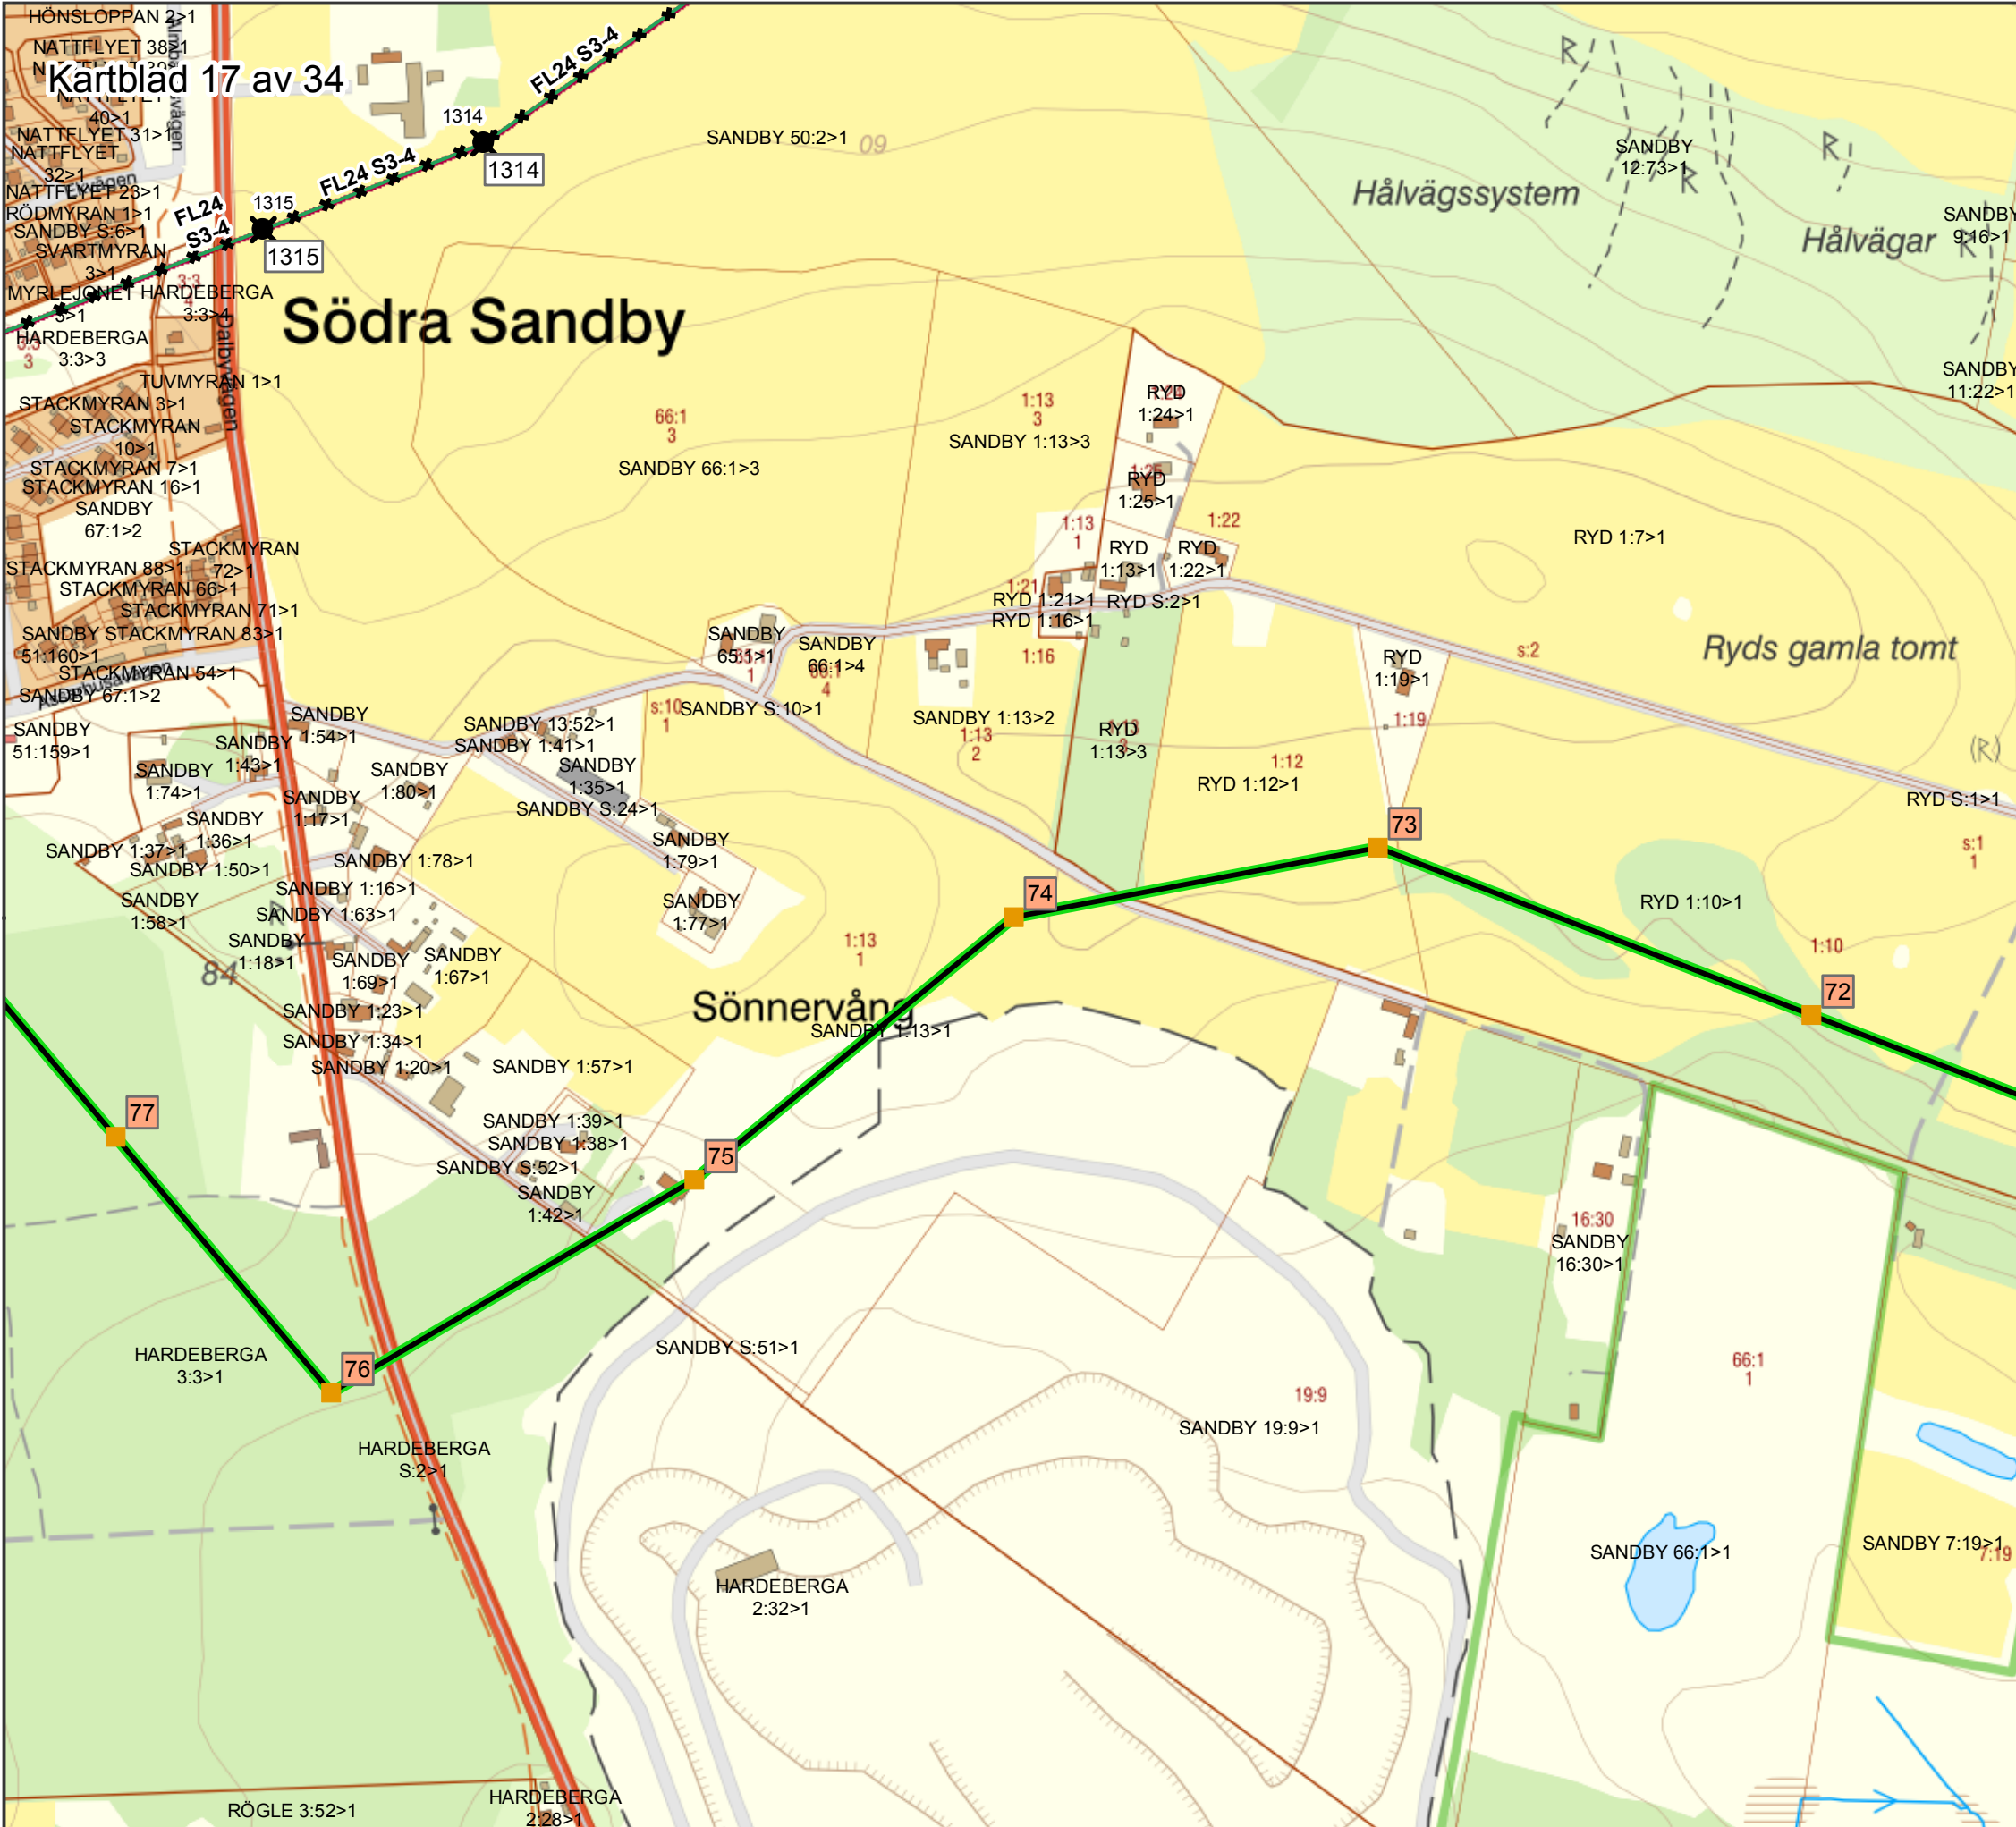

Kartblad 17 av 34

Södra Sandby



Sönnervång

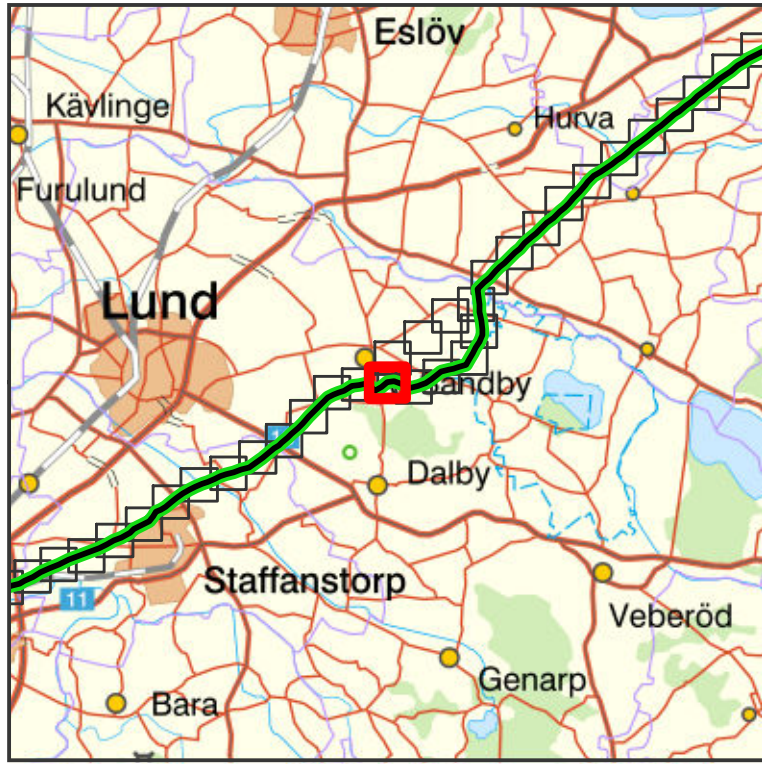

TECKENFÖRKLARING

- Nya stolplaceringar
- ✘ FL24 S3-4 stolpar som ska rivas
- Ny ledningssträckning
- - - FL24 S3-4 ledning som ska rivas
- Befintlig stolplacering
- 400 kV Växelström

SVENSKA KRAFTNÄT		Förordad sträckning Hurva-Sege	
Bilaga	1	Skala	1:5 000
Projektnummer	300425	Pappersstorlek	A3
Ärendenummer	Kartserie:blad 17 (34)	Upprättad av	Anna Samuelsson
Datakällor	© Lantmäteriet	Företag/Organisation	Svenska kraftnät
		Datum	2020-02-26
		Ovrig information	

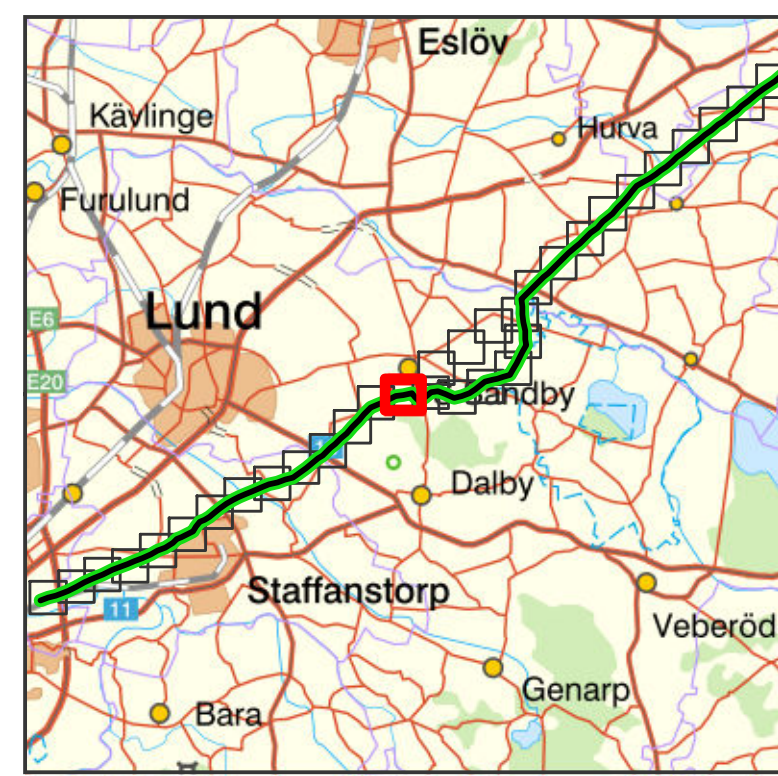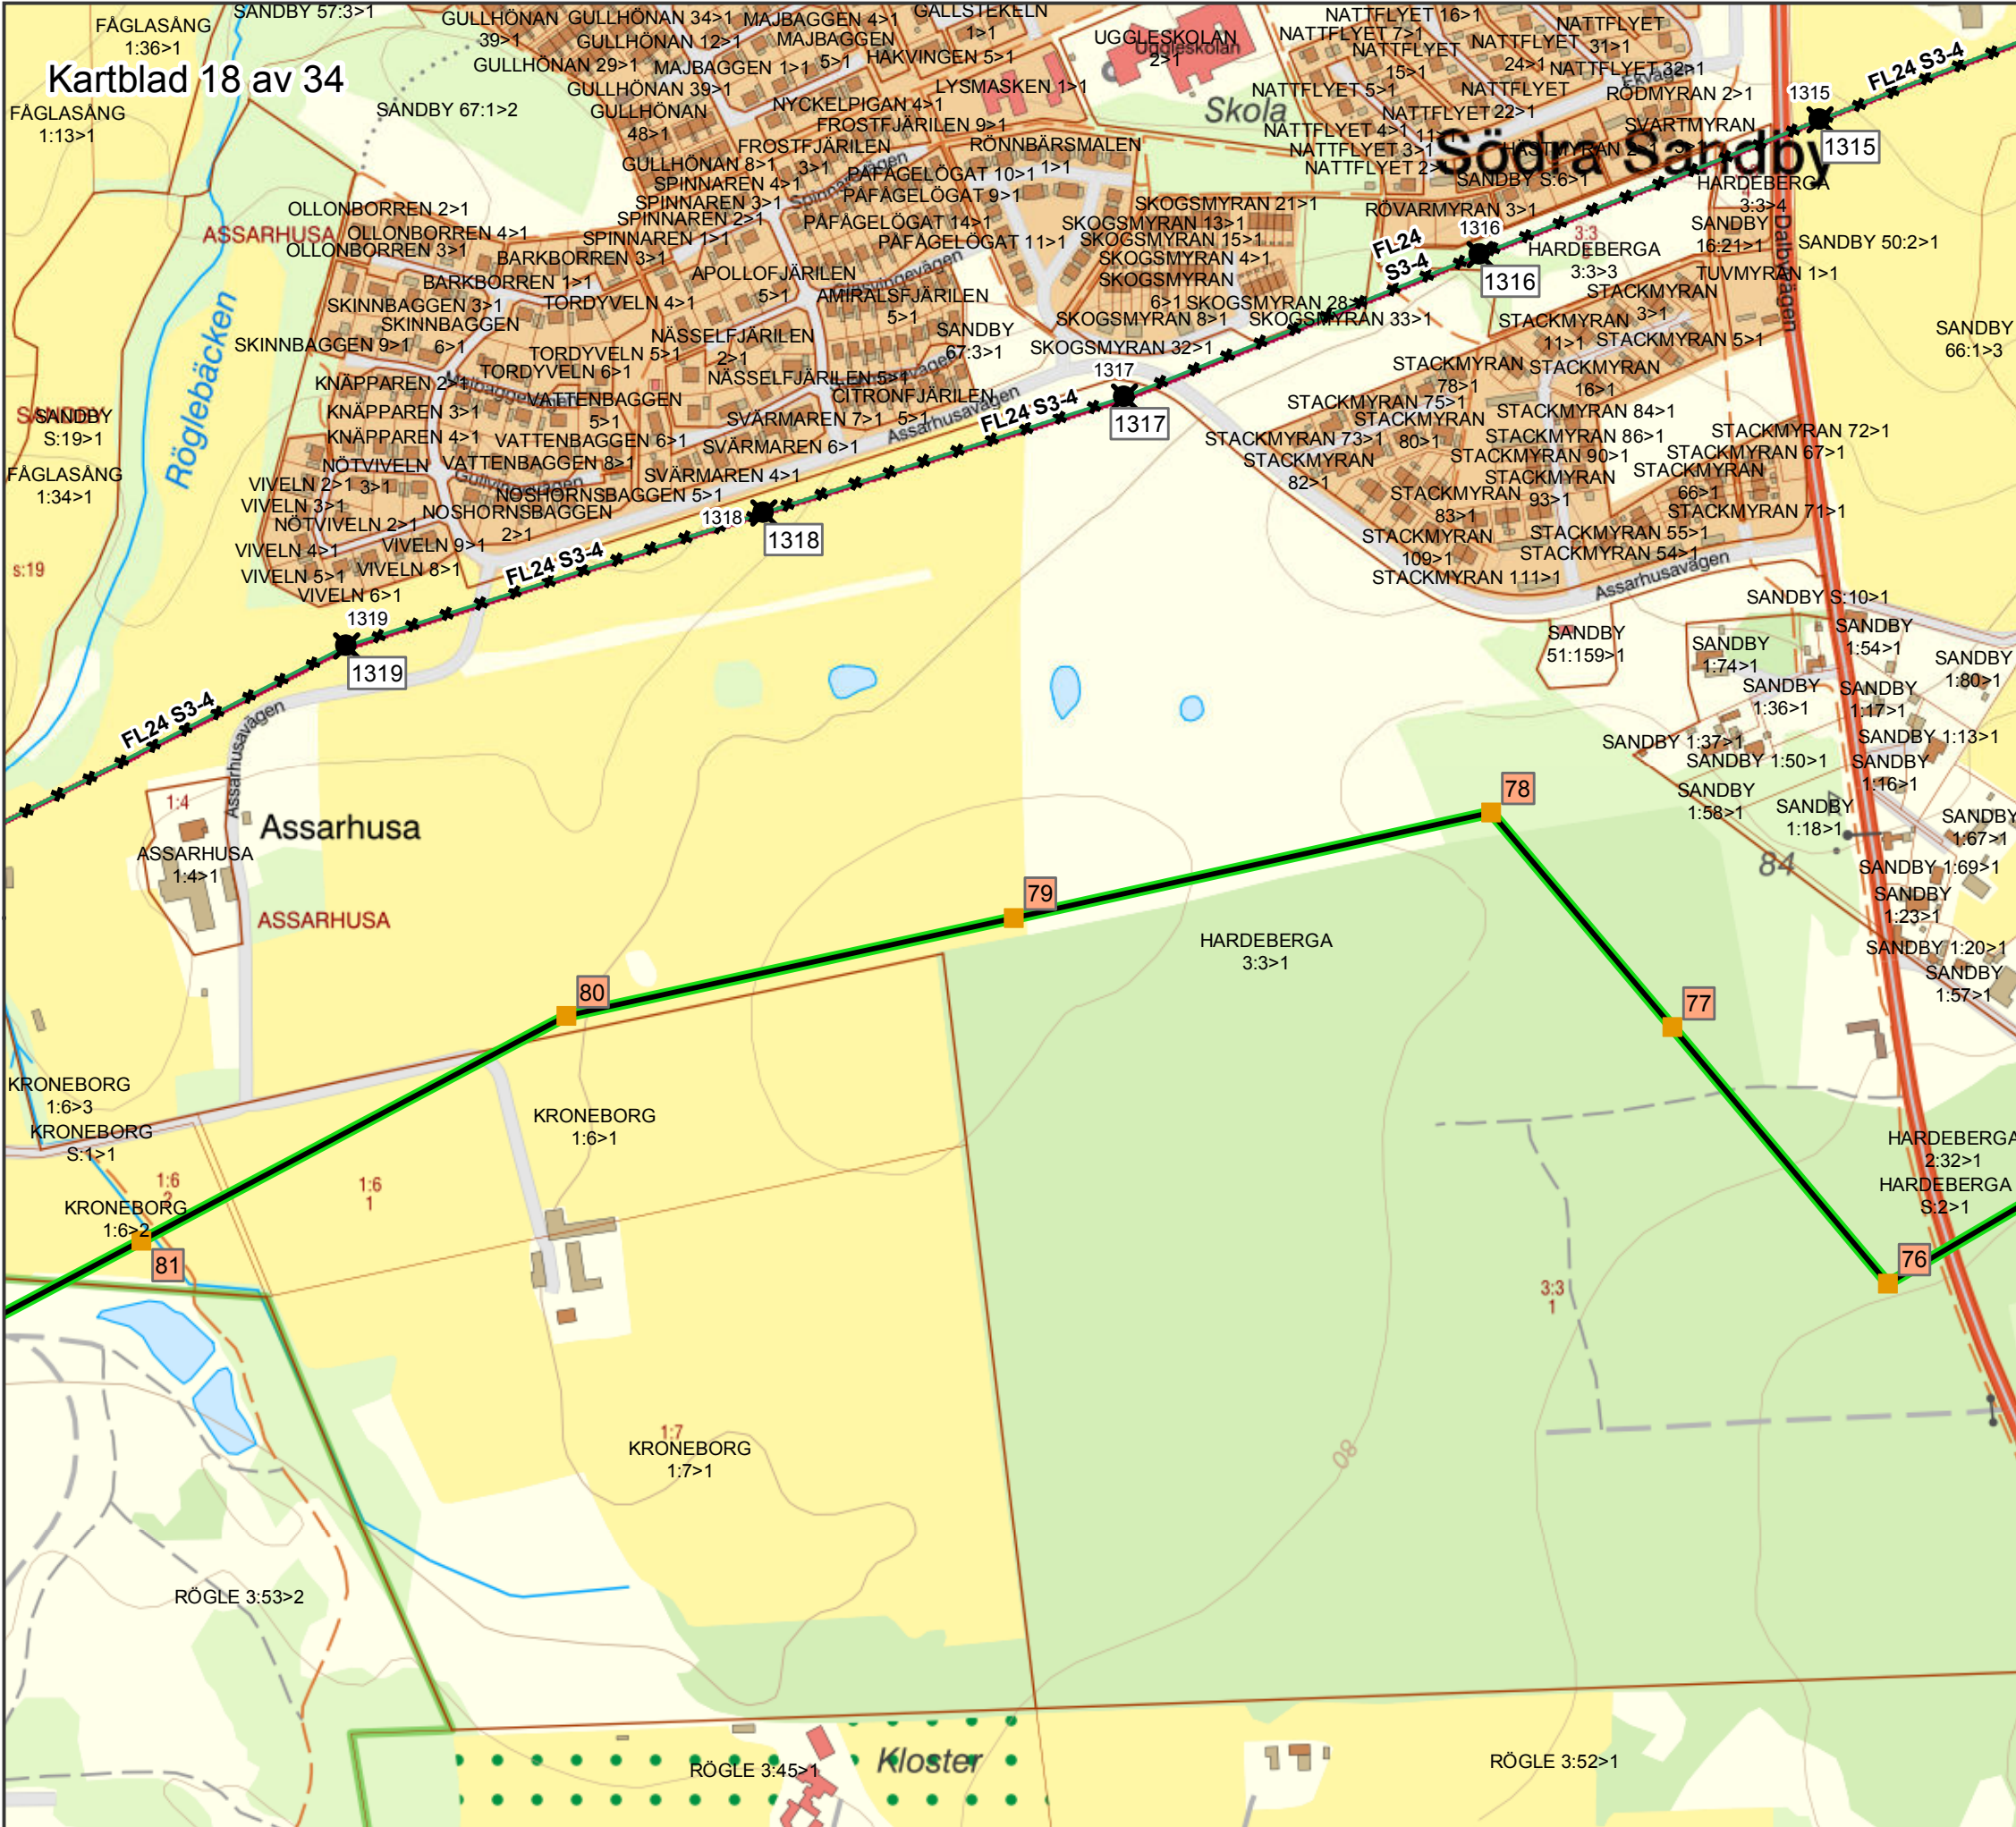

TECKENFÖRKLARING

- Nya stolplaceringar
- ✕ FL24 S3-4 stolpar som ska rivas
- Ny ledningssträckning
- - - FL24 S3-4 ledning som ska rivas
- Befintlig stolplacering
- 400 kV Växelström


SVENSKA KRAFTNÄT		Förordad sträckning Hurva-Sege	
Bilaga	1	Skala	1:5 000
Projektnummer	300425	Pappersstorlek	A3
Ärendenummer	Kartserie:blad 18 (34)	Datum	2020-02-26
Datakällor	© Lantmäteriet		Ovrig information
		Upprättad av	Anna Samuelsson
		Företag/Organisation	Svenska kraftnät





TECKENFÖRKLARING

- Nya stolplaceringar
- ✖ FL24 S3-4 stolpar som ska rivas
- Ny ledningssträckning
- - - FL24 S3-4 ledning som ska rivas
- Befintlig stolplacering
- 400 kV Växelström

SVENSKA KRAFTNÄT		Förordad sträckning Hurva-Sege	
Bilaga	1	Skala	1:5 000
Projektnummer	300425	Pappersstorlek	A3
Ärendenummer	Kartserie:blad 19 (34)	Datum	2020-02-26
Datakällor	© Lantmäteriet		Övrig information
		Upprättad av	Anna Samuelsson
		Företag/Organisation	Svenska kraftnät

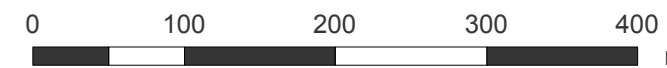

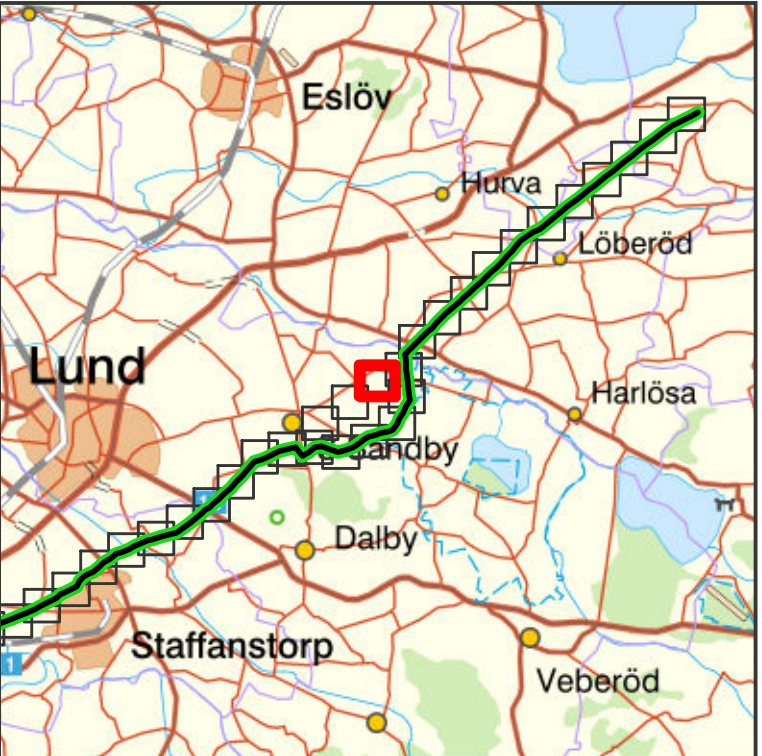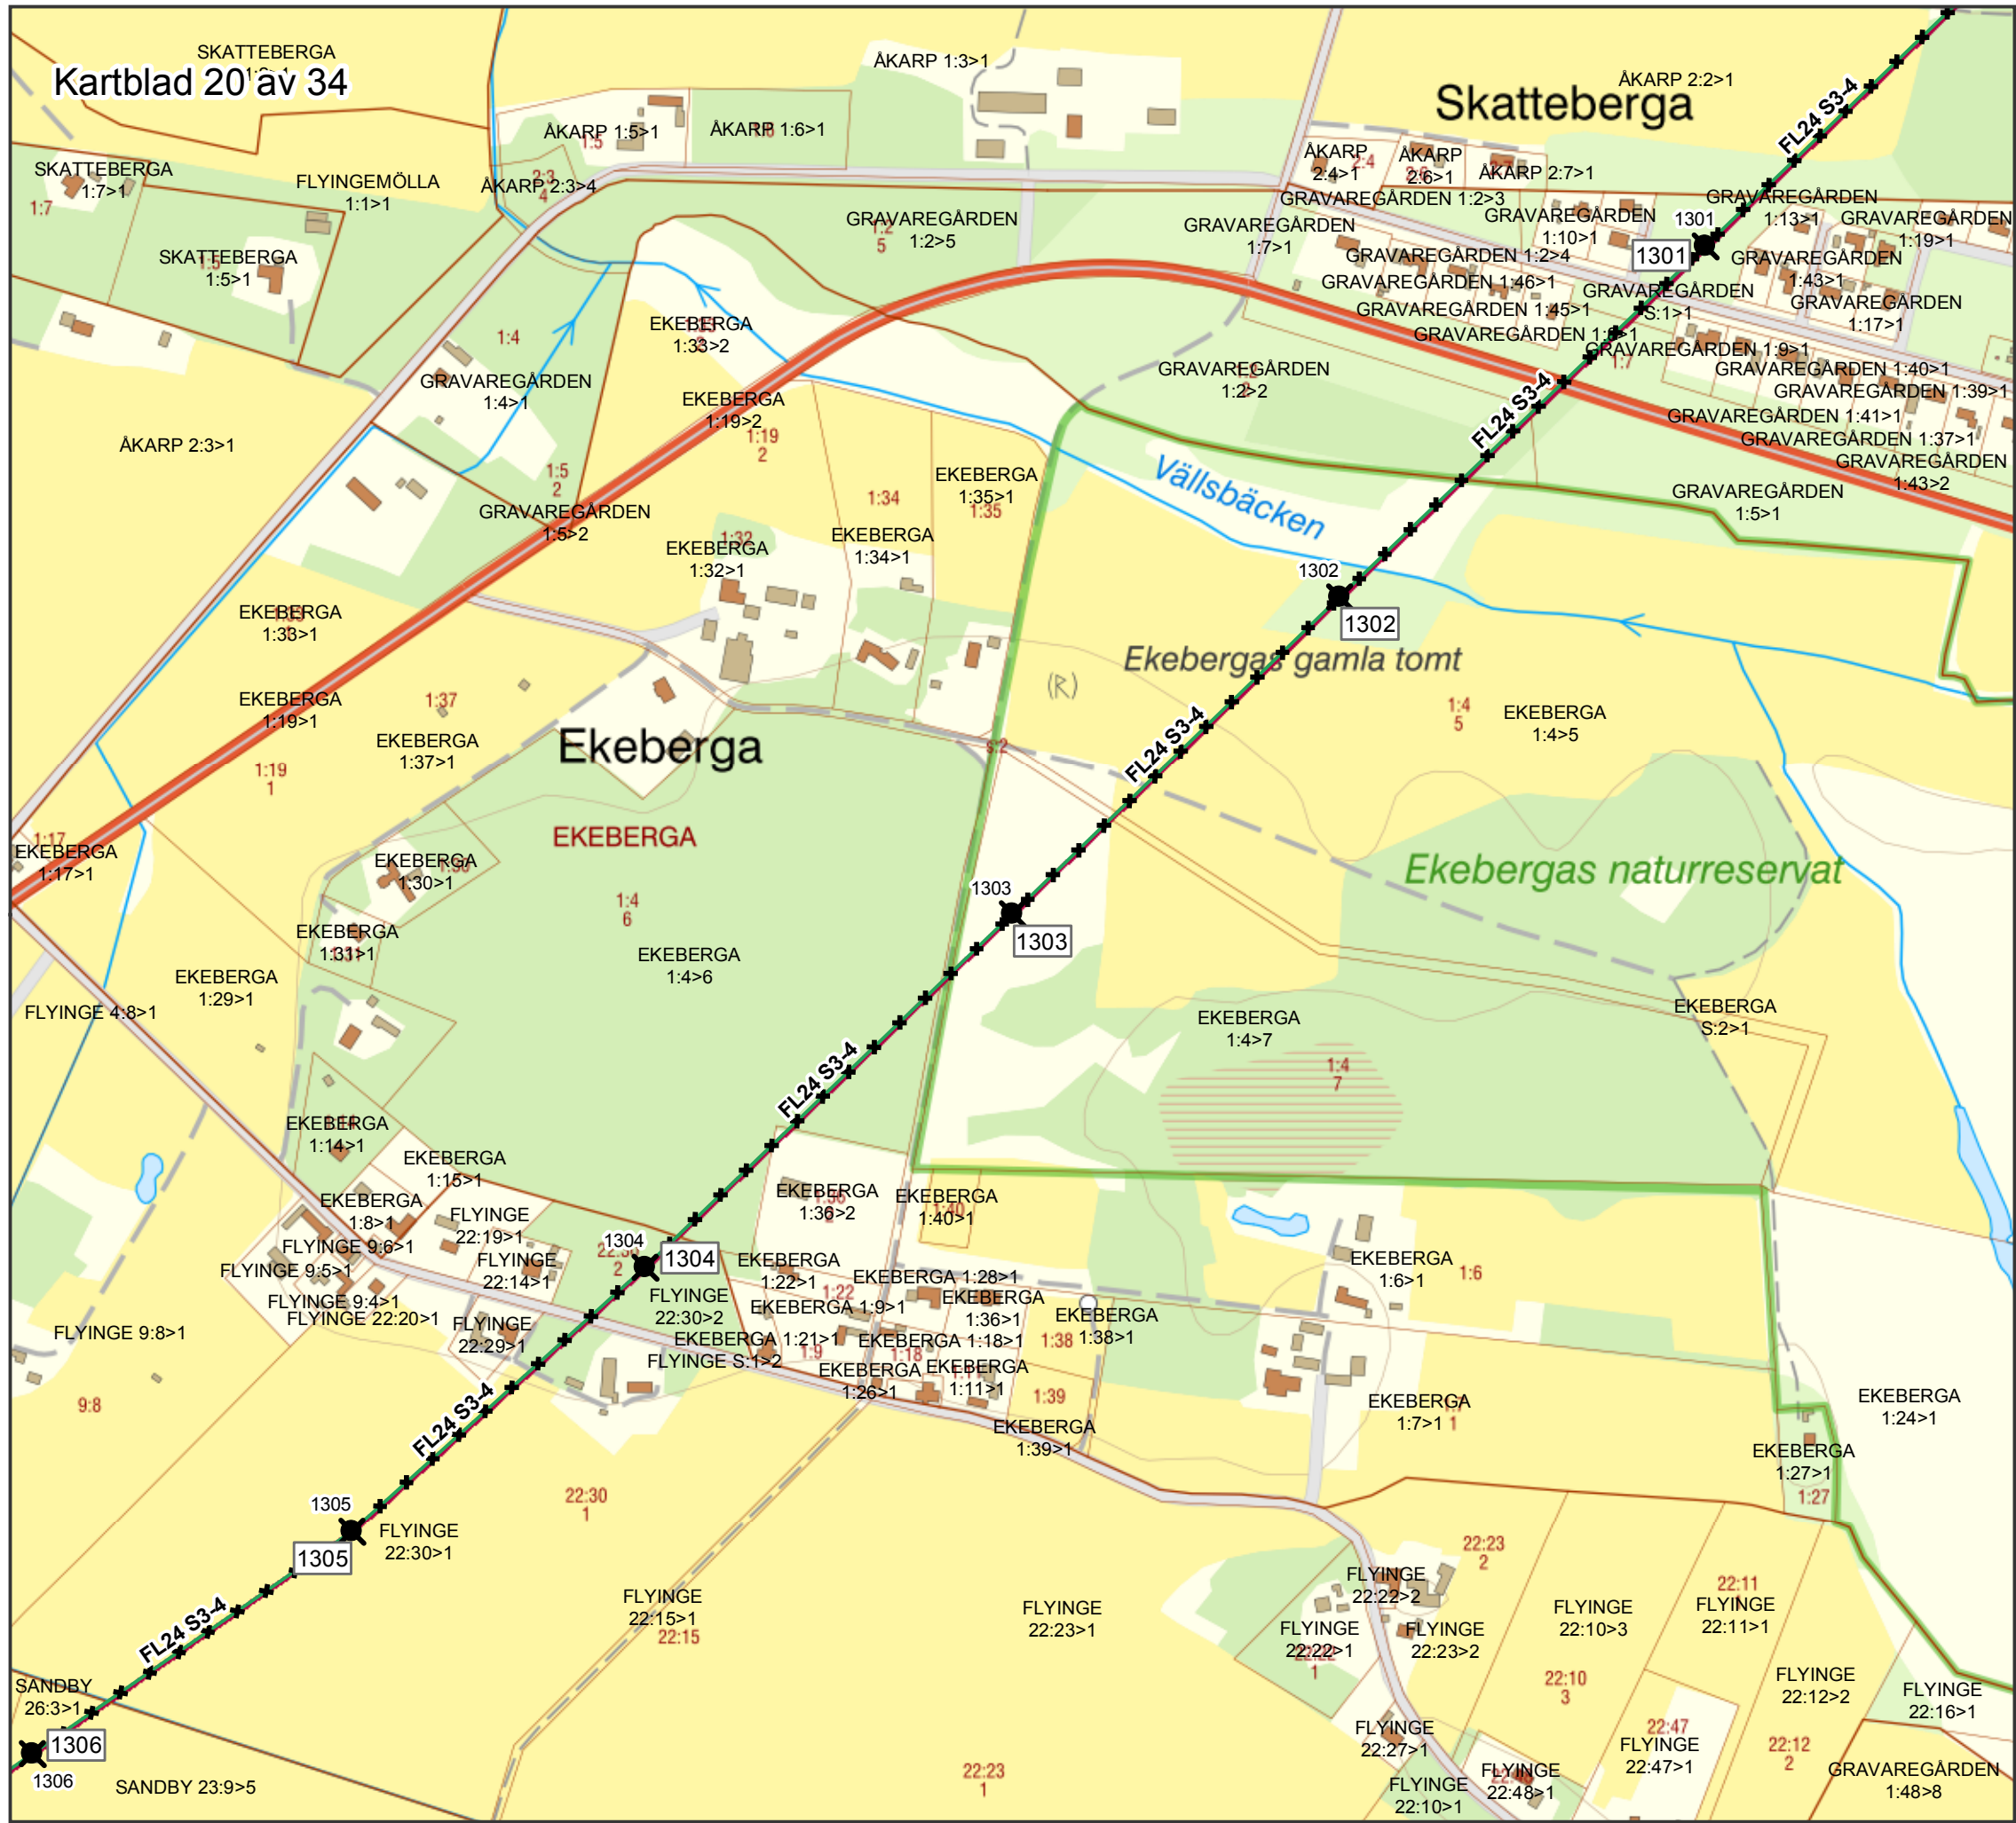





TECKENFÖRKLARING


- FL24 S3-4 stolpar som ska rivas
- FL24 S3-4 ledning som ska rivas
- Befintlig stolpplacering
- 400 kV Växelström

		Förordad sträckning Hurva-Sege	
Bilaga	1	Skala	1:5 000
Projektnummer	300425	Pappersstorlek	A3
Ärendenummer	Kartserie:blad 20 (34)	Datum	2020-02-26
Datakällor	© Lantmäteriet		Ovrig information
		Upprättad av	Anna Samuelsson
		Företag/Organisation	Svenska kraftnät



TECKENFÖRKLARING





-  FL24 S3-4 stolpar som ska rivas
-  FL24 S3-4 ledning som ska rivas
-  Befintlig stolpplacering
-  400 kV Växelström


 SVENSKA KRAFTNÄT		Förordad sträckning Hurva-Sege	
Bilaga	1	Skala	1:5 000
Projektnummer	300425	Pappersstorlek	A3
Ärendenummer	Kartserie:blad 21 (34)	Upprättad av	Anna Samuelsson
Datakällor	© Lantmäteriet	Företag/Organisation	Svenska kraftnät
		Datum	2020-02-26
		Övrig information	






TECKENFÖRKLARING

-  FL24 S3-4 stolpar som ska rivas
-  FL24 S3-4 ledning som ska rivas
-  Befintlig stolpplacering
-  400 kV Växelström

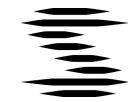		Förordad sträckning Hurva-Sege	
Bilaga	1	Skala	1:5 000
Projektnummer	300425	Pappersstorlek	A3
Ärendenummer	Kartserie:blad 22 (34)	Företag/Organisation	Svenska kraftnät
Datakällor	© Lantmäteriet	Datum	2020-02-26
		Övrig information	





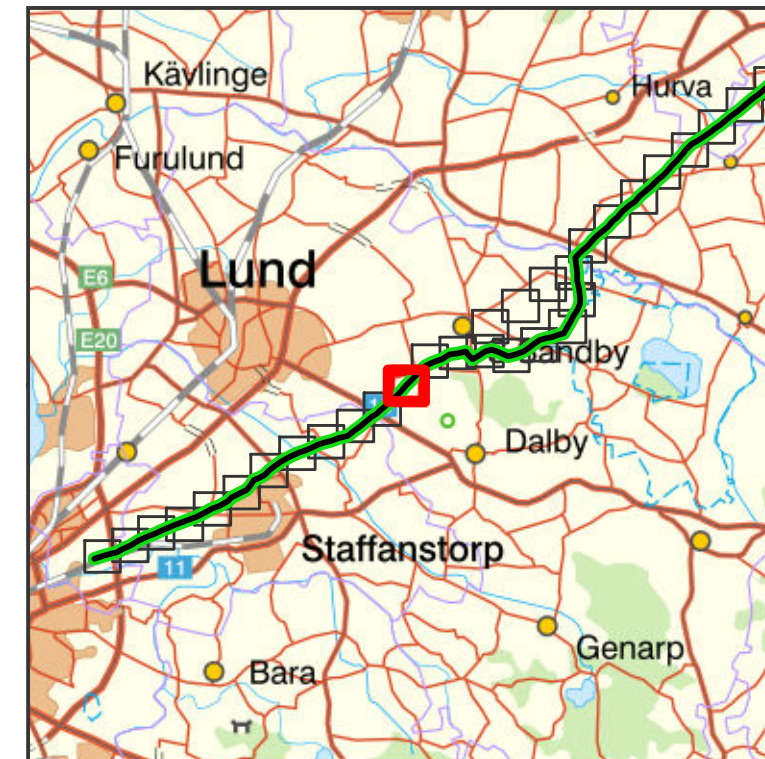


TECKENFÖRKLARING

- Nya stolplaceringar
- ✖ FL24 S3-4 stolpar som ska rivas
- Ny ledningssträckning
- - - FL24 S3-4 ledning som ska rivas
- Befintlig stolplacering
- 400 kV Växelström

SVENSKA KRAFTNÄT		Förordad sträckning Hurva-Sege	
Bilaga	1	Skala	1:5 000
Projektnummer	300425	Pappersstorlek	A3
Ärendenummer	Kartserie:blad 23 (34)	Datum	2020-02-26
Datakällor	© Lantmäteriet		Ovrig information
		Upprättad av	Anna Samuelsson
		Företag/Organisation	Svenska kraftnät

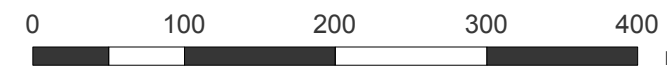


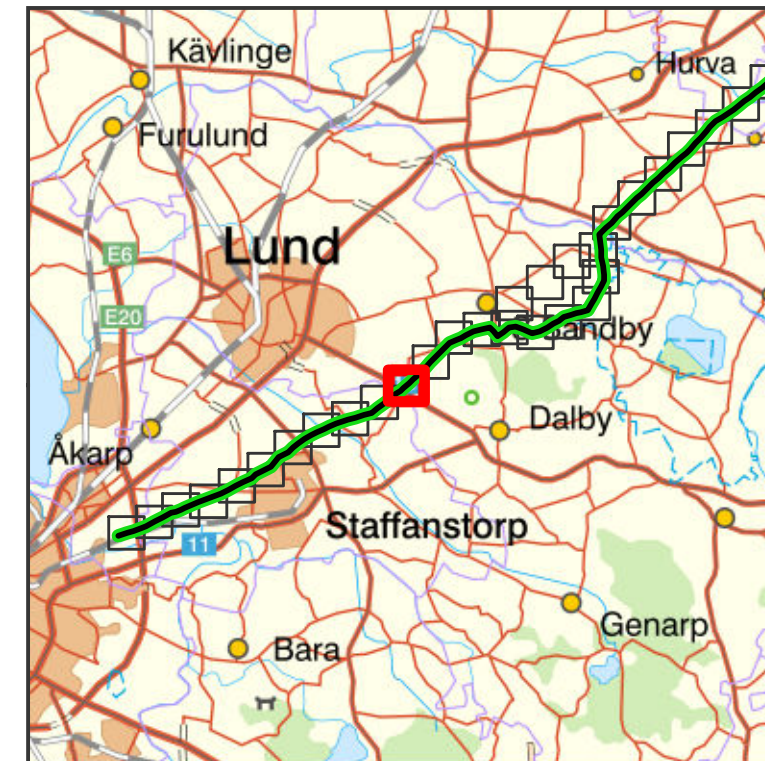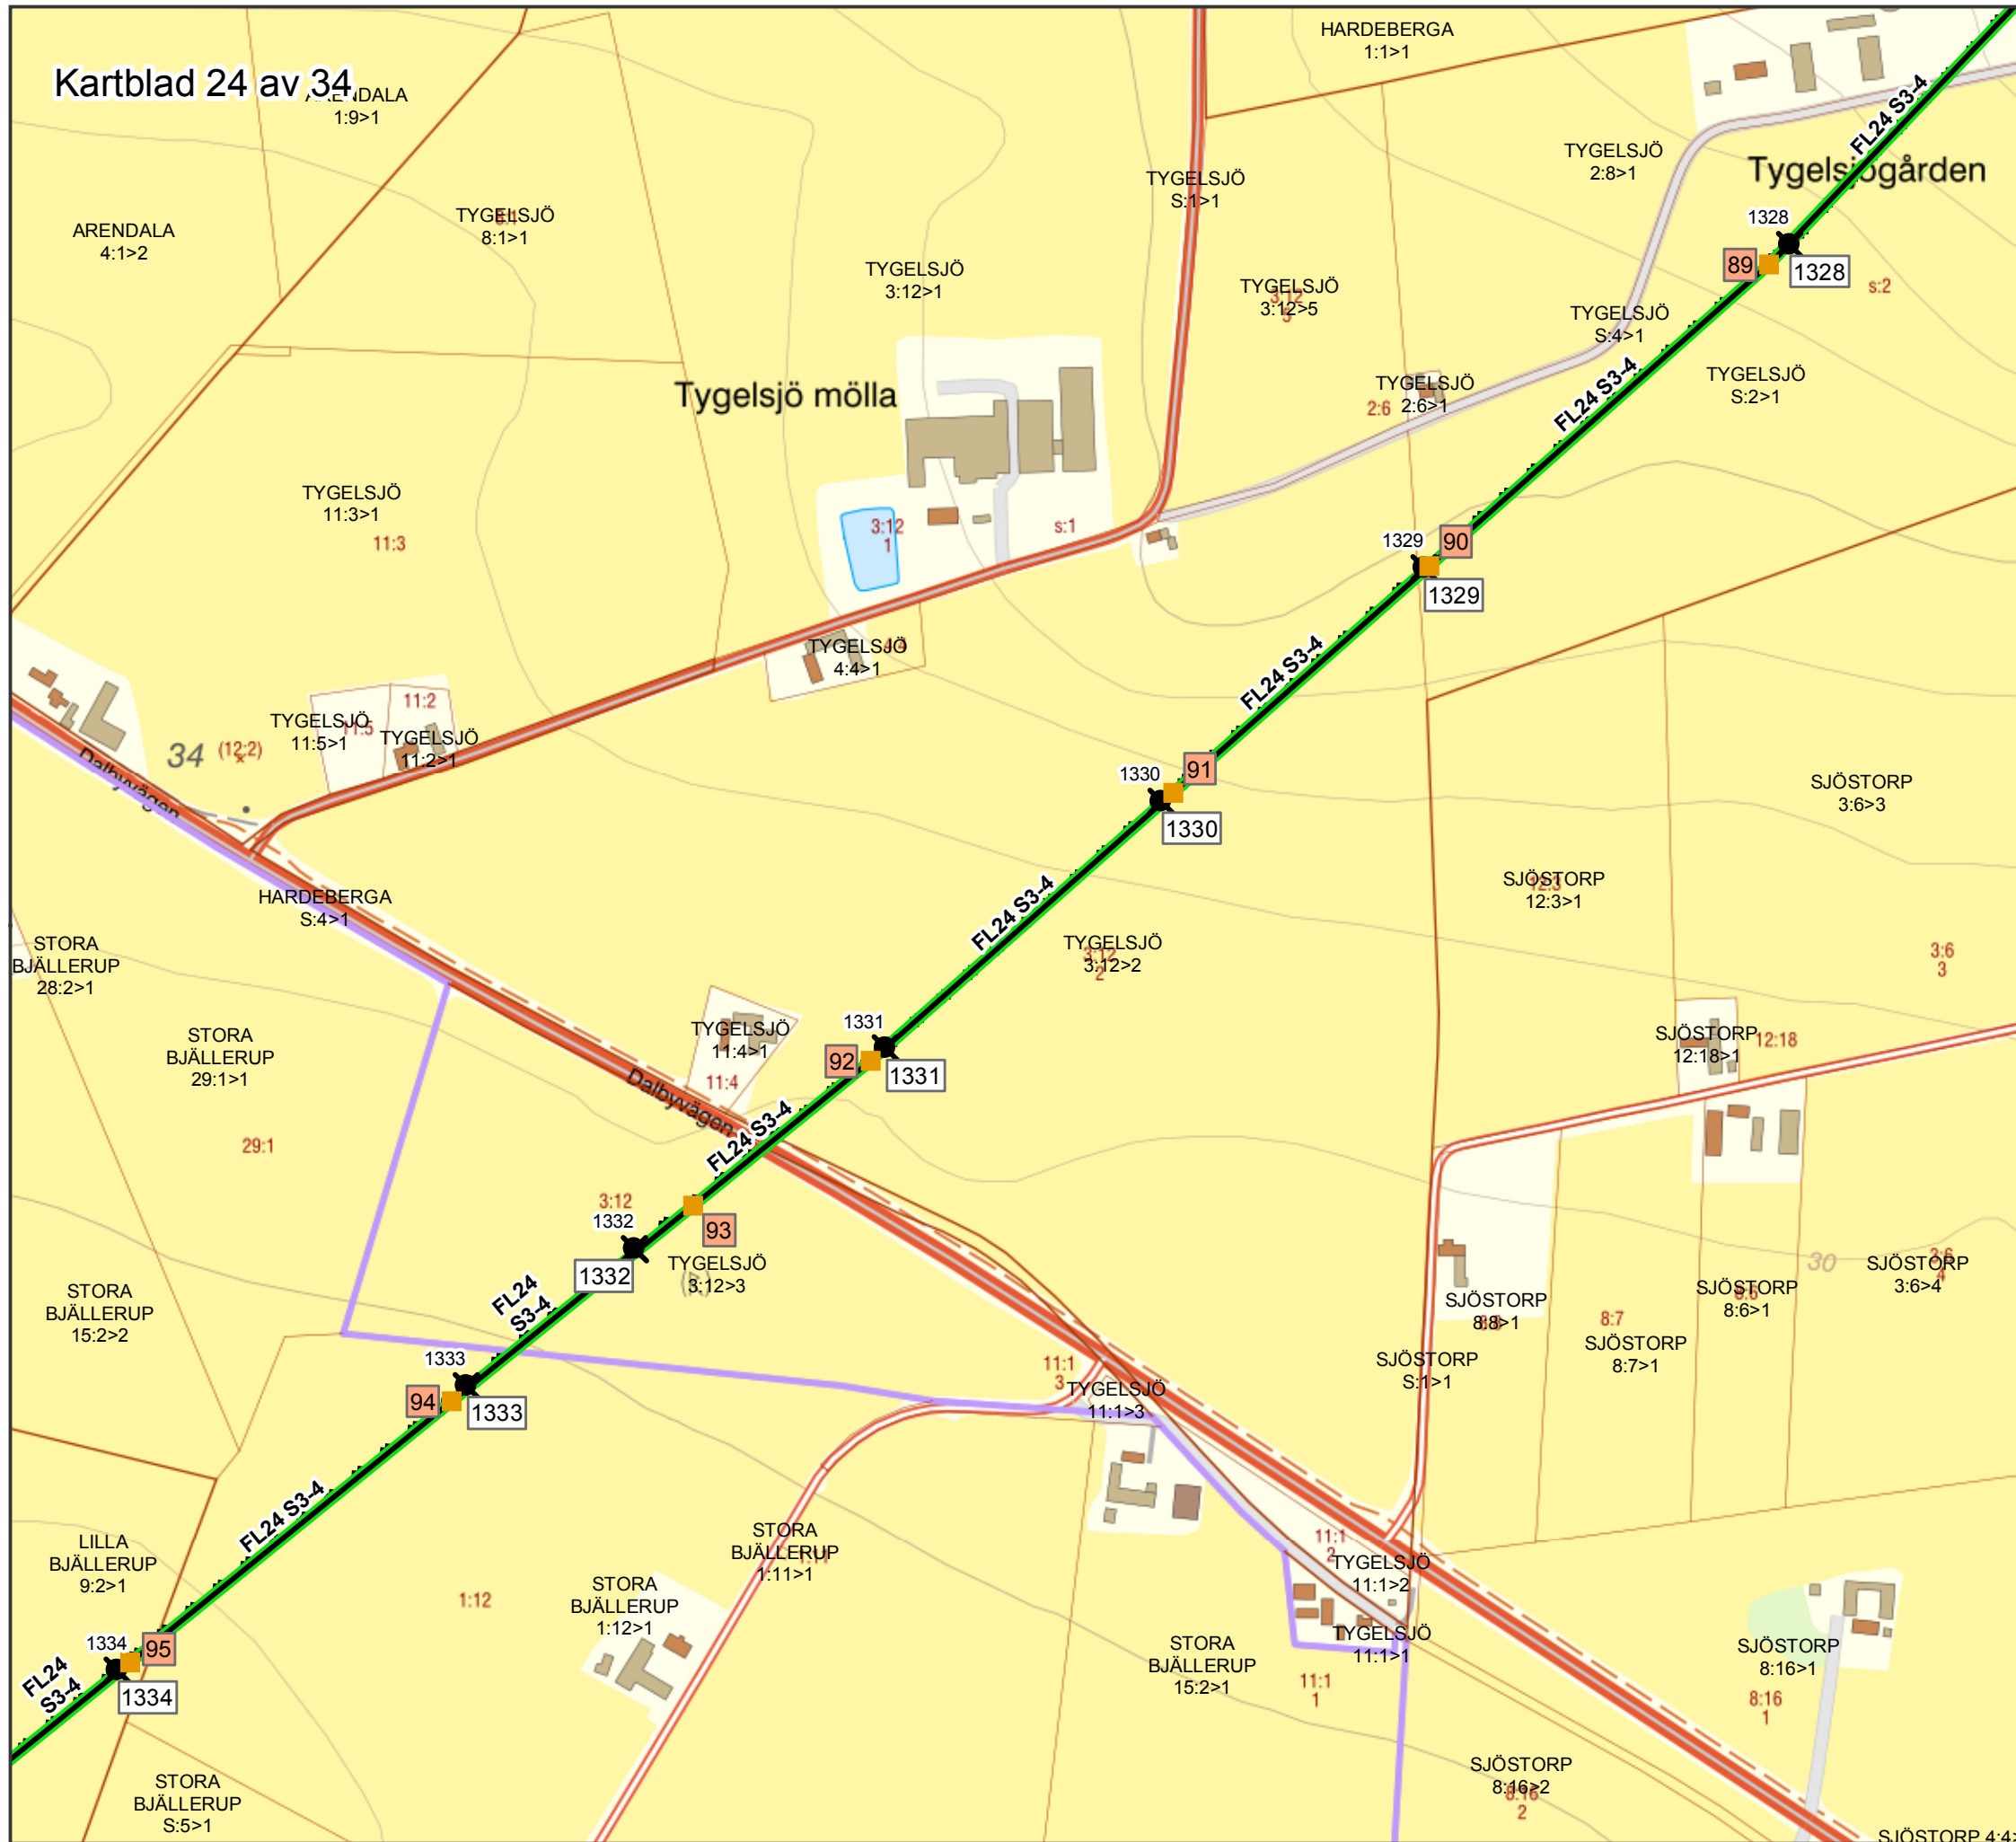

TECKENFÖRKLARING

- Nya stolplaceringar
- ✘ FL24 S3-4 stolpar som ska rivas
- Ny ledningssträckning
- - - FL24 S3-4 ledning som ska rivas
- Befintlig stolplacering
- 400 kV Växelström


		Förordad sträckning Hurva-Sege	
Bilaga	1	Skala	1:5 000
Projektnummer	300425	Pappersstorlek	A3
Ärendenummer	Kartserie:blad 24 (34)	Datum	2020-02-26
Datakällor	© Lantmäteriet		Ovrig information
Upprättad av		Anna Samuelsson	
Företag/Organisation		Svenska kraftnät	

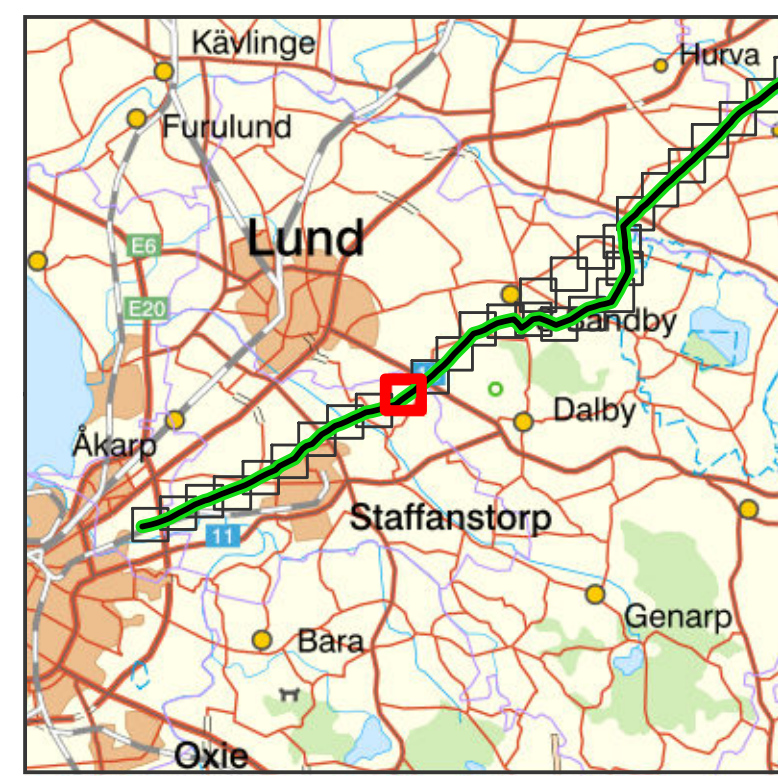


TECKENFÖRKLARING

- Nya stolplaceringar
- ✖ FL24 S3-4 stolpar som ska rivas
- Ny ledningssträckning
- - - FL24 S3-4 ledning som ska rivas
- Befintlig stolplacering
- 400 kV Växelström

		Förordad sträckning	
		Hurva-Sege	
Bilaga	1	Skala	1:5 000
Projektnummer	300425	Pappersstorlek	A3
Ärendenummer	Kartserie:blad 25 (34)	Upprättad av	Anna Samuelsson
Datakällor	© Lantmäteriet	Företag/Organisation	Svenska kraftnät
		Datum	2020-02-26
		Ovrig information	


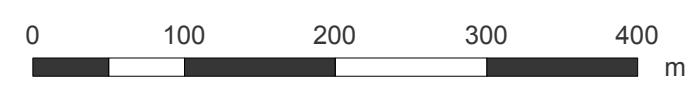


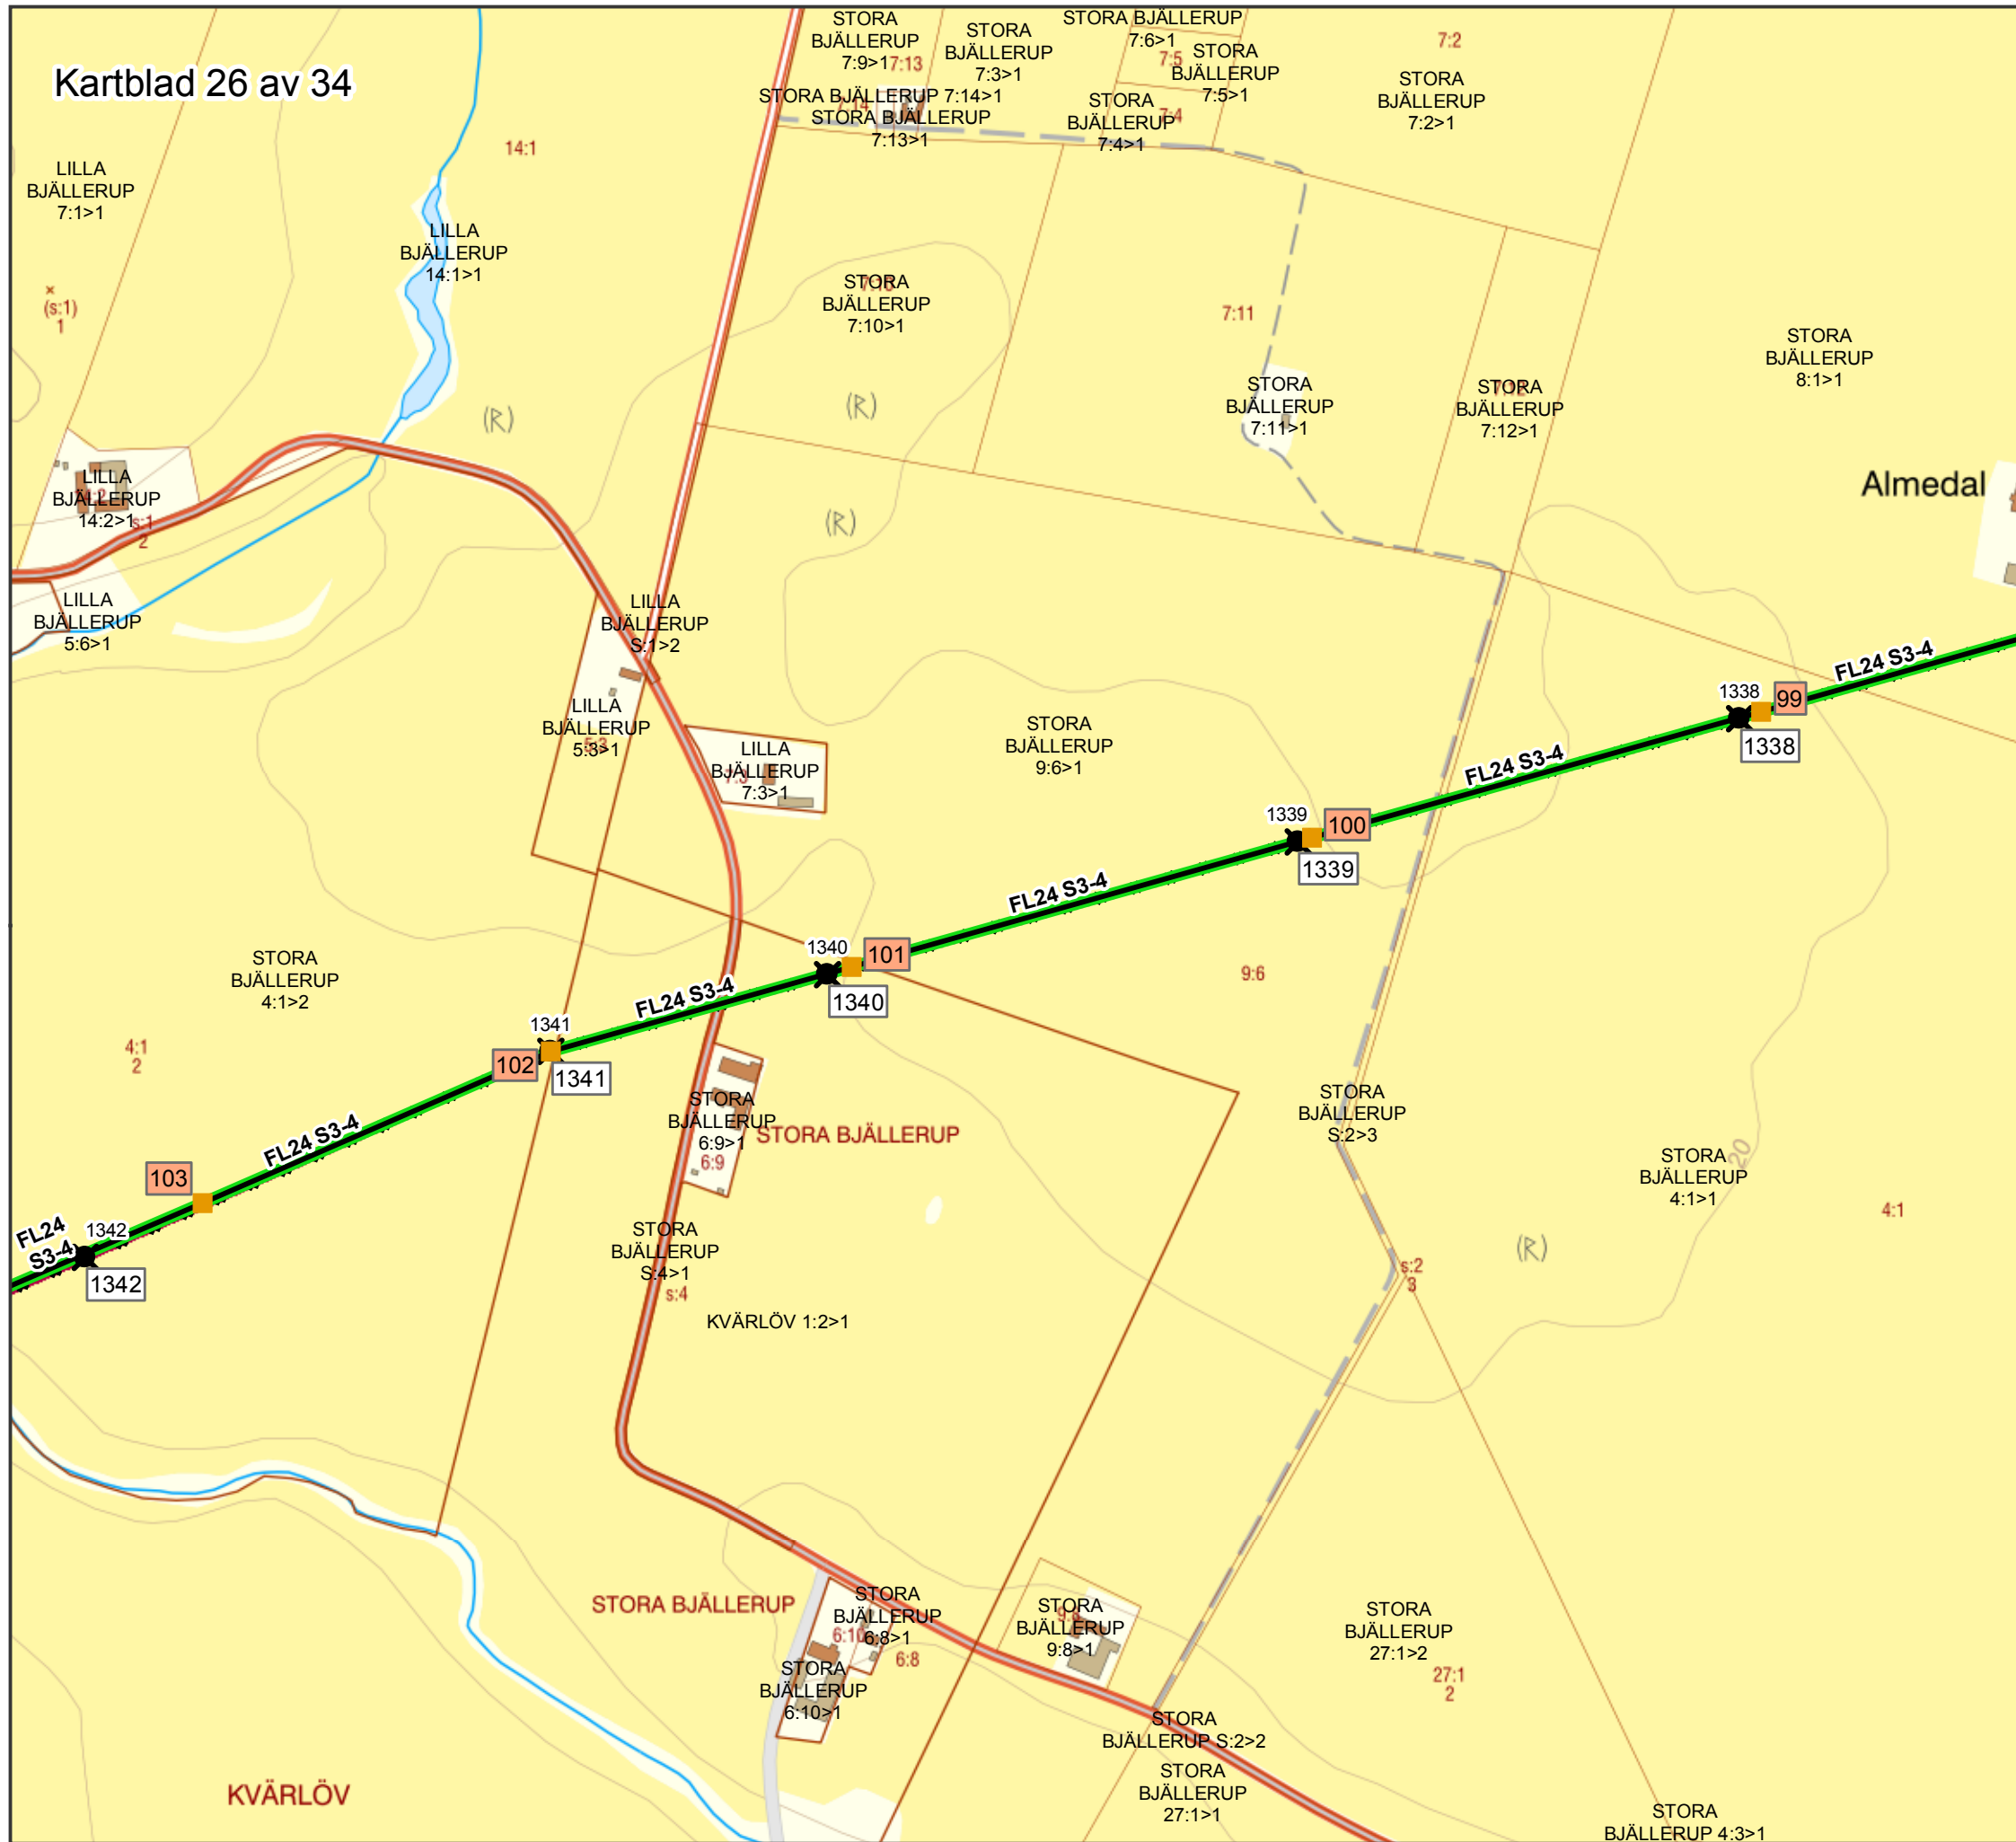

TECKENFÖRKLARING

- Nya stolplaceringar
- ✖ FL24 S3-4 stolpar som ska rivas
- Ny ledningssträckning
- - - FL24 S3-4 ledning som ska rivas
- Befintlig stolplacering
- 400 kV Växelström


		Förordad sträckning Hurva-Sege	
Bilaga	1	Skala	1:5 000
Projektnummer	300425	Pappersstorlek	A3
Ärendenummer	Kartserie:blad 26 (34)	Datum	2020-02-26
Datakällor	© Lantmäteriet		Ovrig information
Upprättad av		Anna Samuelsson	
Företag/Organisation		Svenska kraftnät	

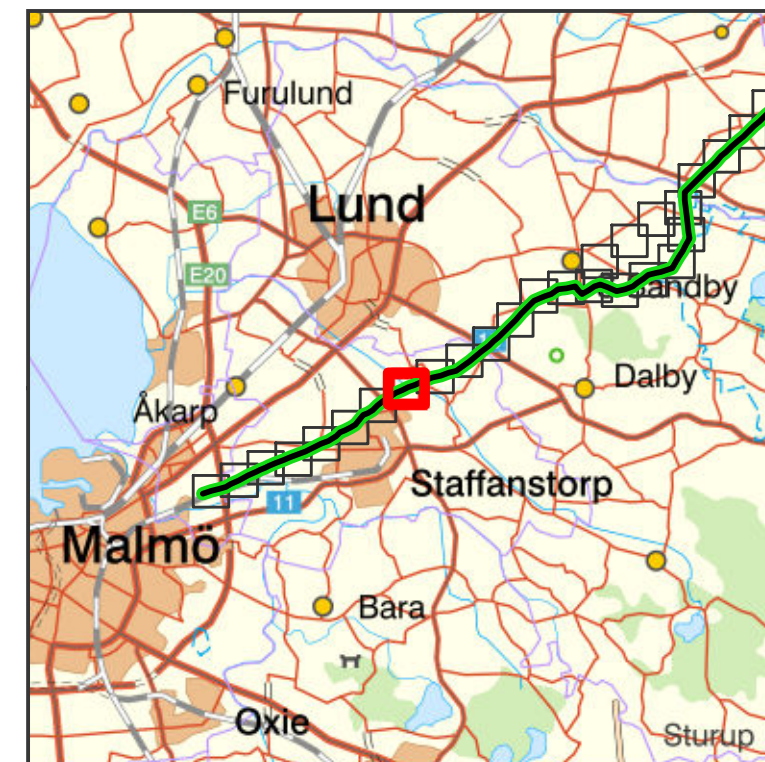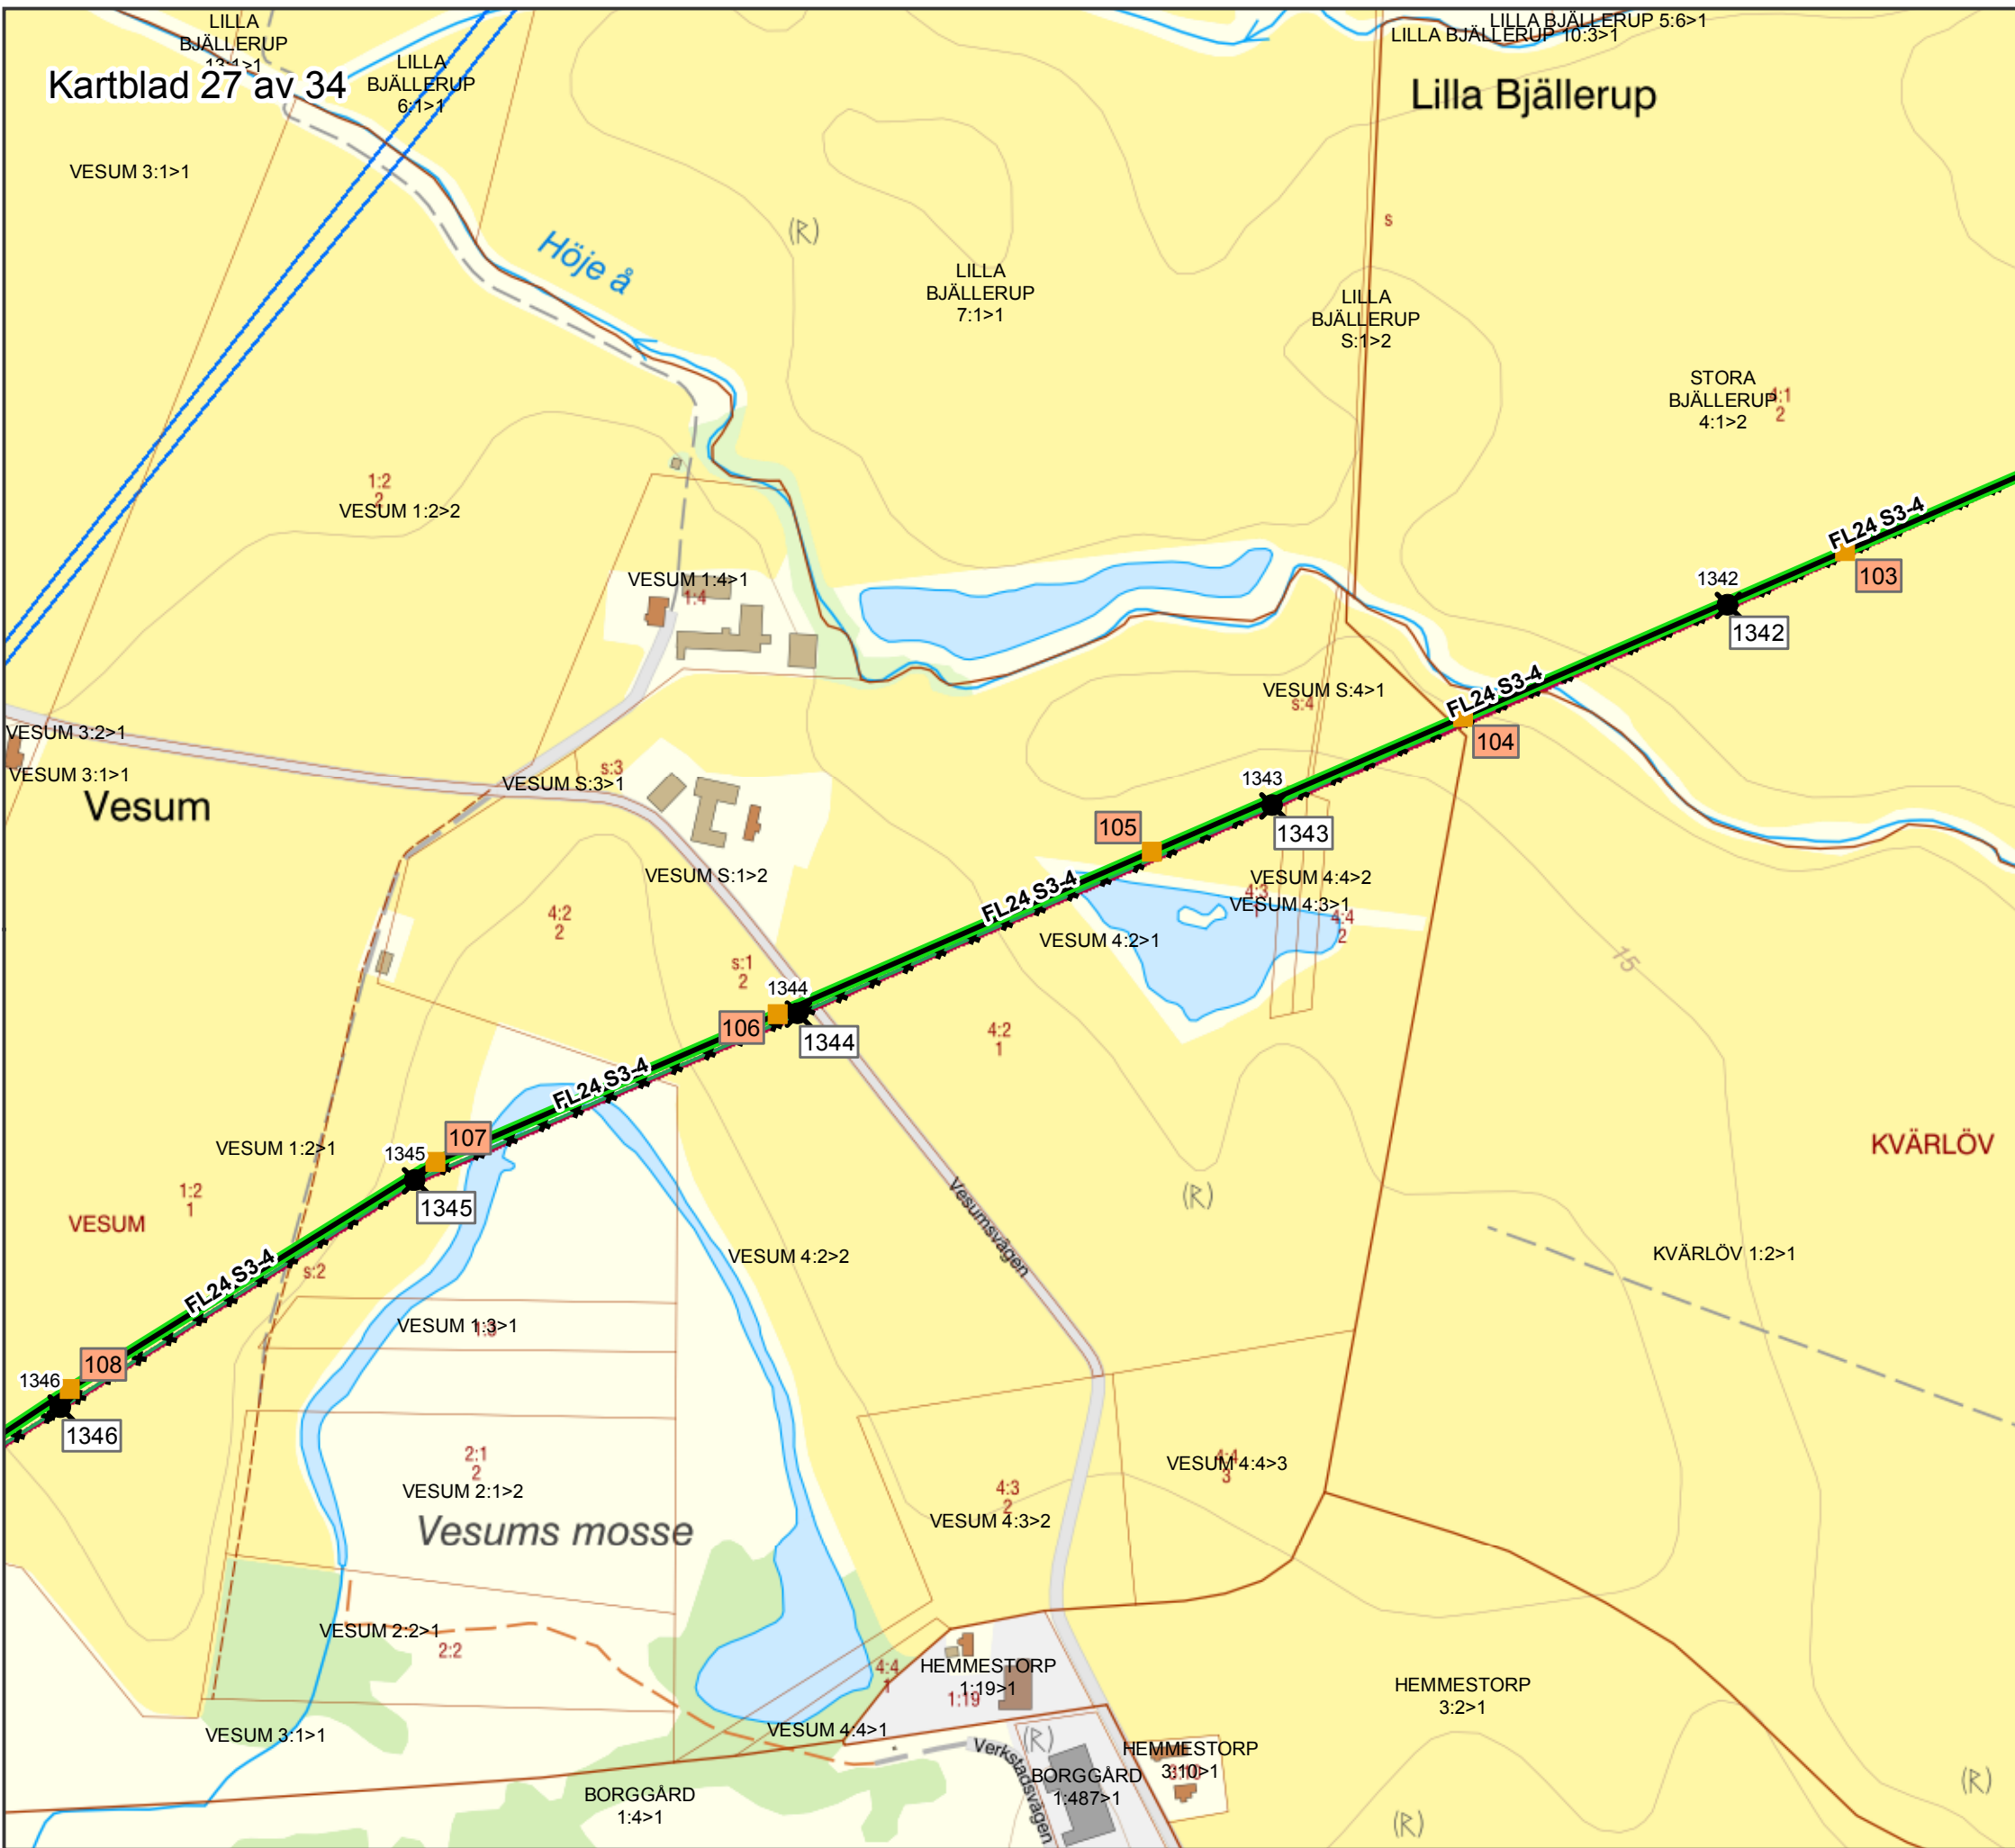

TECKENFÖRKLARING

- Nya stolplaceringar
- ✖ FL24 S3-4 stolpar som ska rivas
- Ny ledningssträckning
- - - FL24 S3-4 ledning som ska rivas
- Regionnät 30-130kV
- Befintlig stolplacering
- 400 kV Växelström


SVENSKA KRAFTNÄT		Förordad sträckning Hurva-Sege	
Projektnummer 300425	Pappersstorlek A3	Företag/Organisation Svenska kraftnät	
Ärendenummer	Kartserie/blad 27 (34)	Datum 2020-02-26	
Datakällor © Lantmäteriet	Övrig information		

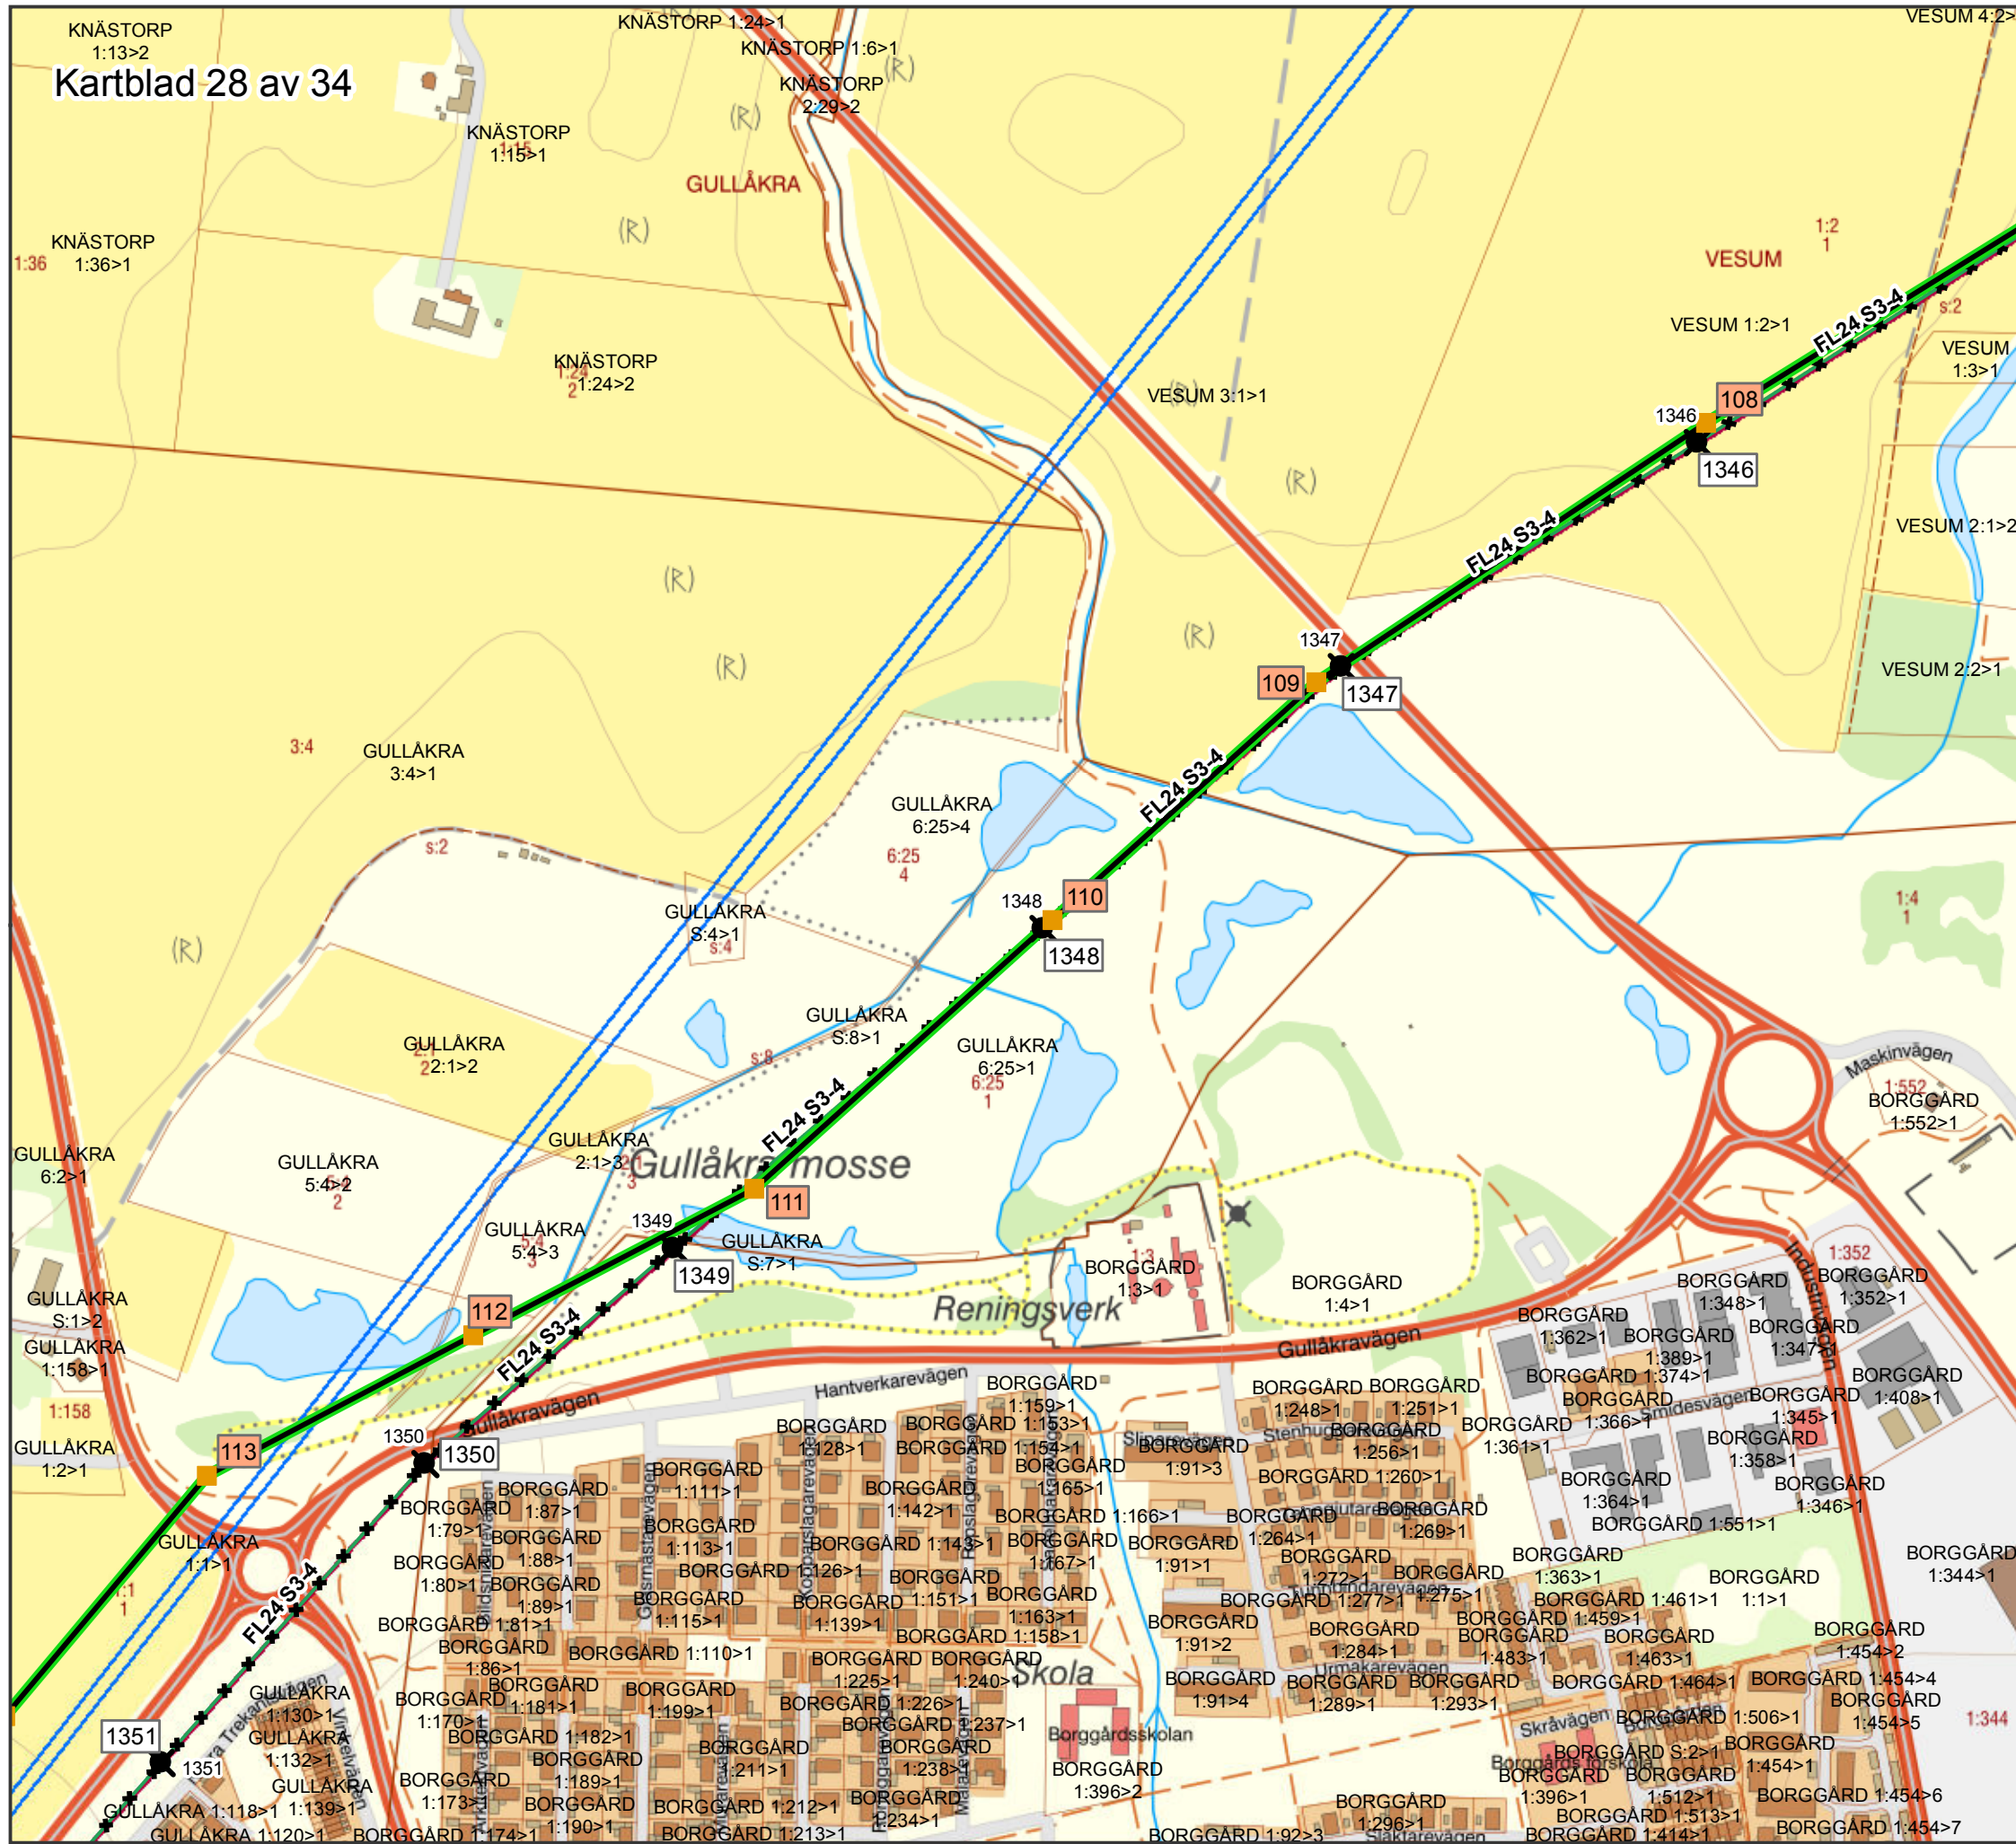

TECKENFÖRKLARING

- Nya stolplaceringar
- ✘ FL24 S3-4 stolpar som ska rivas
- Ny ledningssträckning
- - - FL24 S3-4 ledning som ska rivas
- Regionnät 30-130kV
- Befintlig stolplacering
- 400 kV Växelström

		Förordad sträckning Hurva-Sege	
		Bilaga 1	Skala 1:5 000
Projektnummer 300425	Pappersstorlek A3	Företag/Organisation Svenska kraftnät	
Ärendenummer	Kartserie/blad 28 (34)	Datum 2020-02-26	
Datakällor © Lantmäteriet	Övrig information		

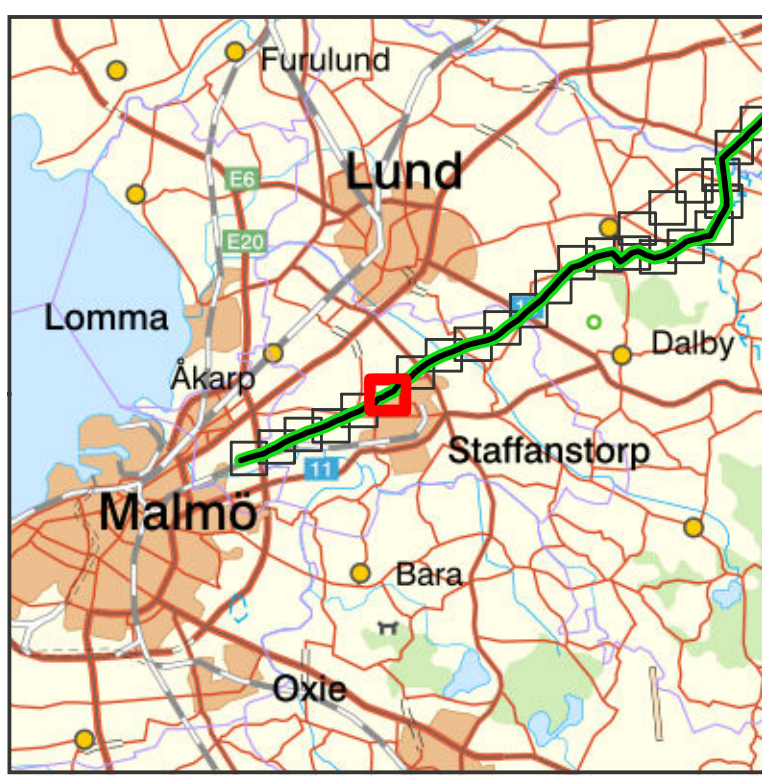



TECKENFÖRKLARING

- Nya stolplaceringar
- ✖ FL24 S3-4 stolpar som ska rivas
- Ny ledningssträckning
- - - FL24 S3-4 ledning som ska rivas
- Regionnät 30-130kV
- Befintlig stolplacering
- 400 kV Växelström

**SVENSKA
KRAFTNÄT**

Förordad sträckning
Hurva-Sege


Bilaga	1	Skala	1:5 000	Upprättad av	Anna Samuelsson
Projektnummer	300425	Pappersstorlek	A3	Företag/Organisation	Svenska kraftnät
Ärendenummer		Kartserie:blad	29 (34)	Datum	2020-02-26
Datakällor	© Lantmäteriet			Övrig information	

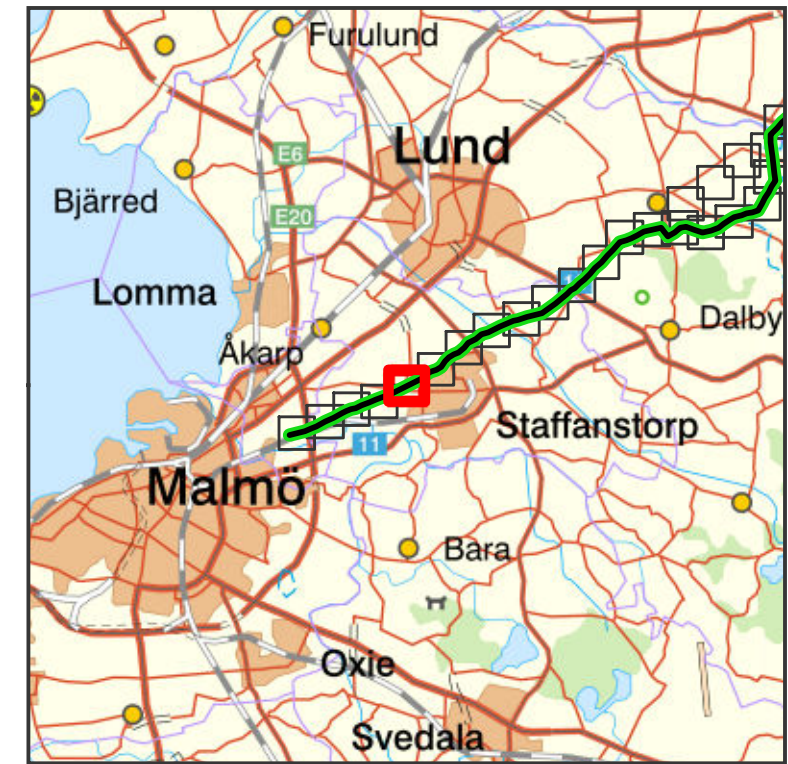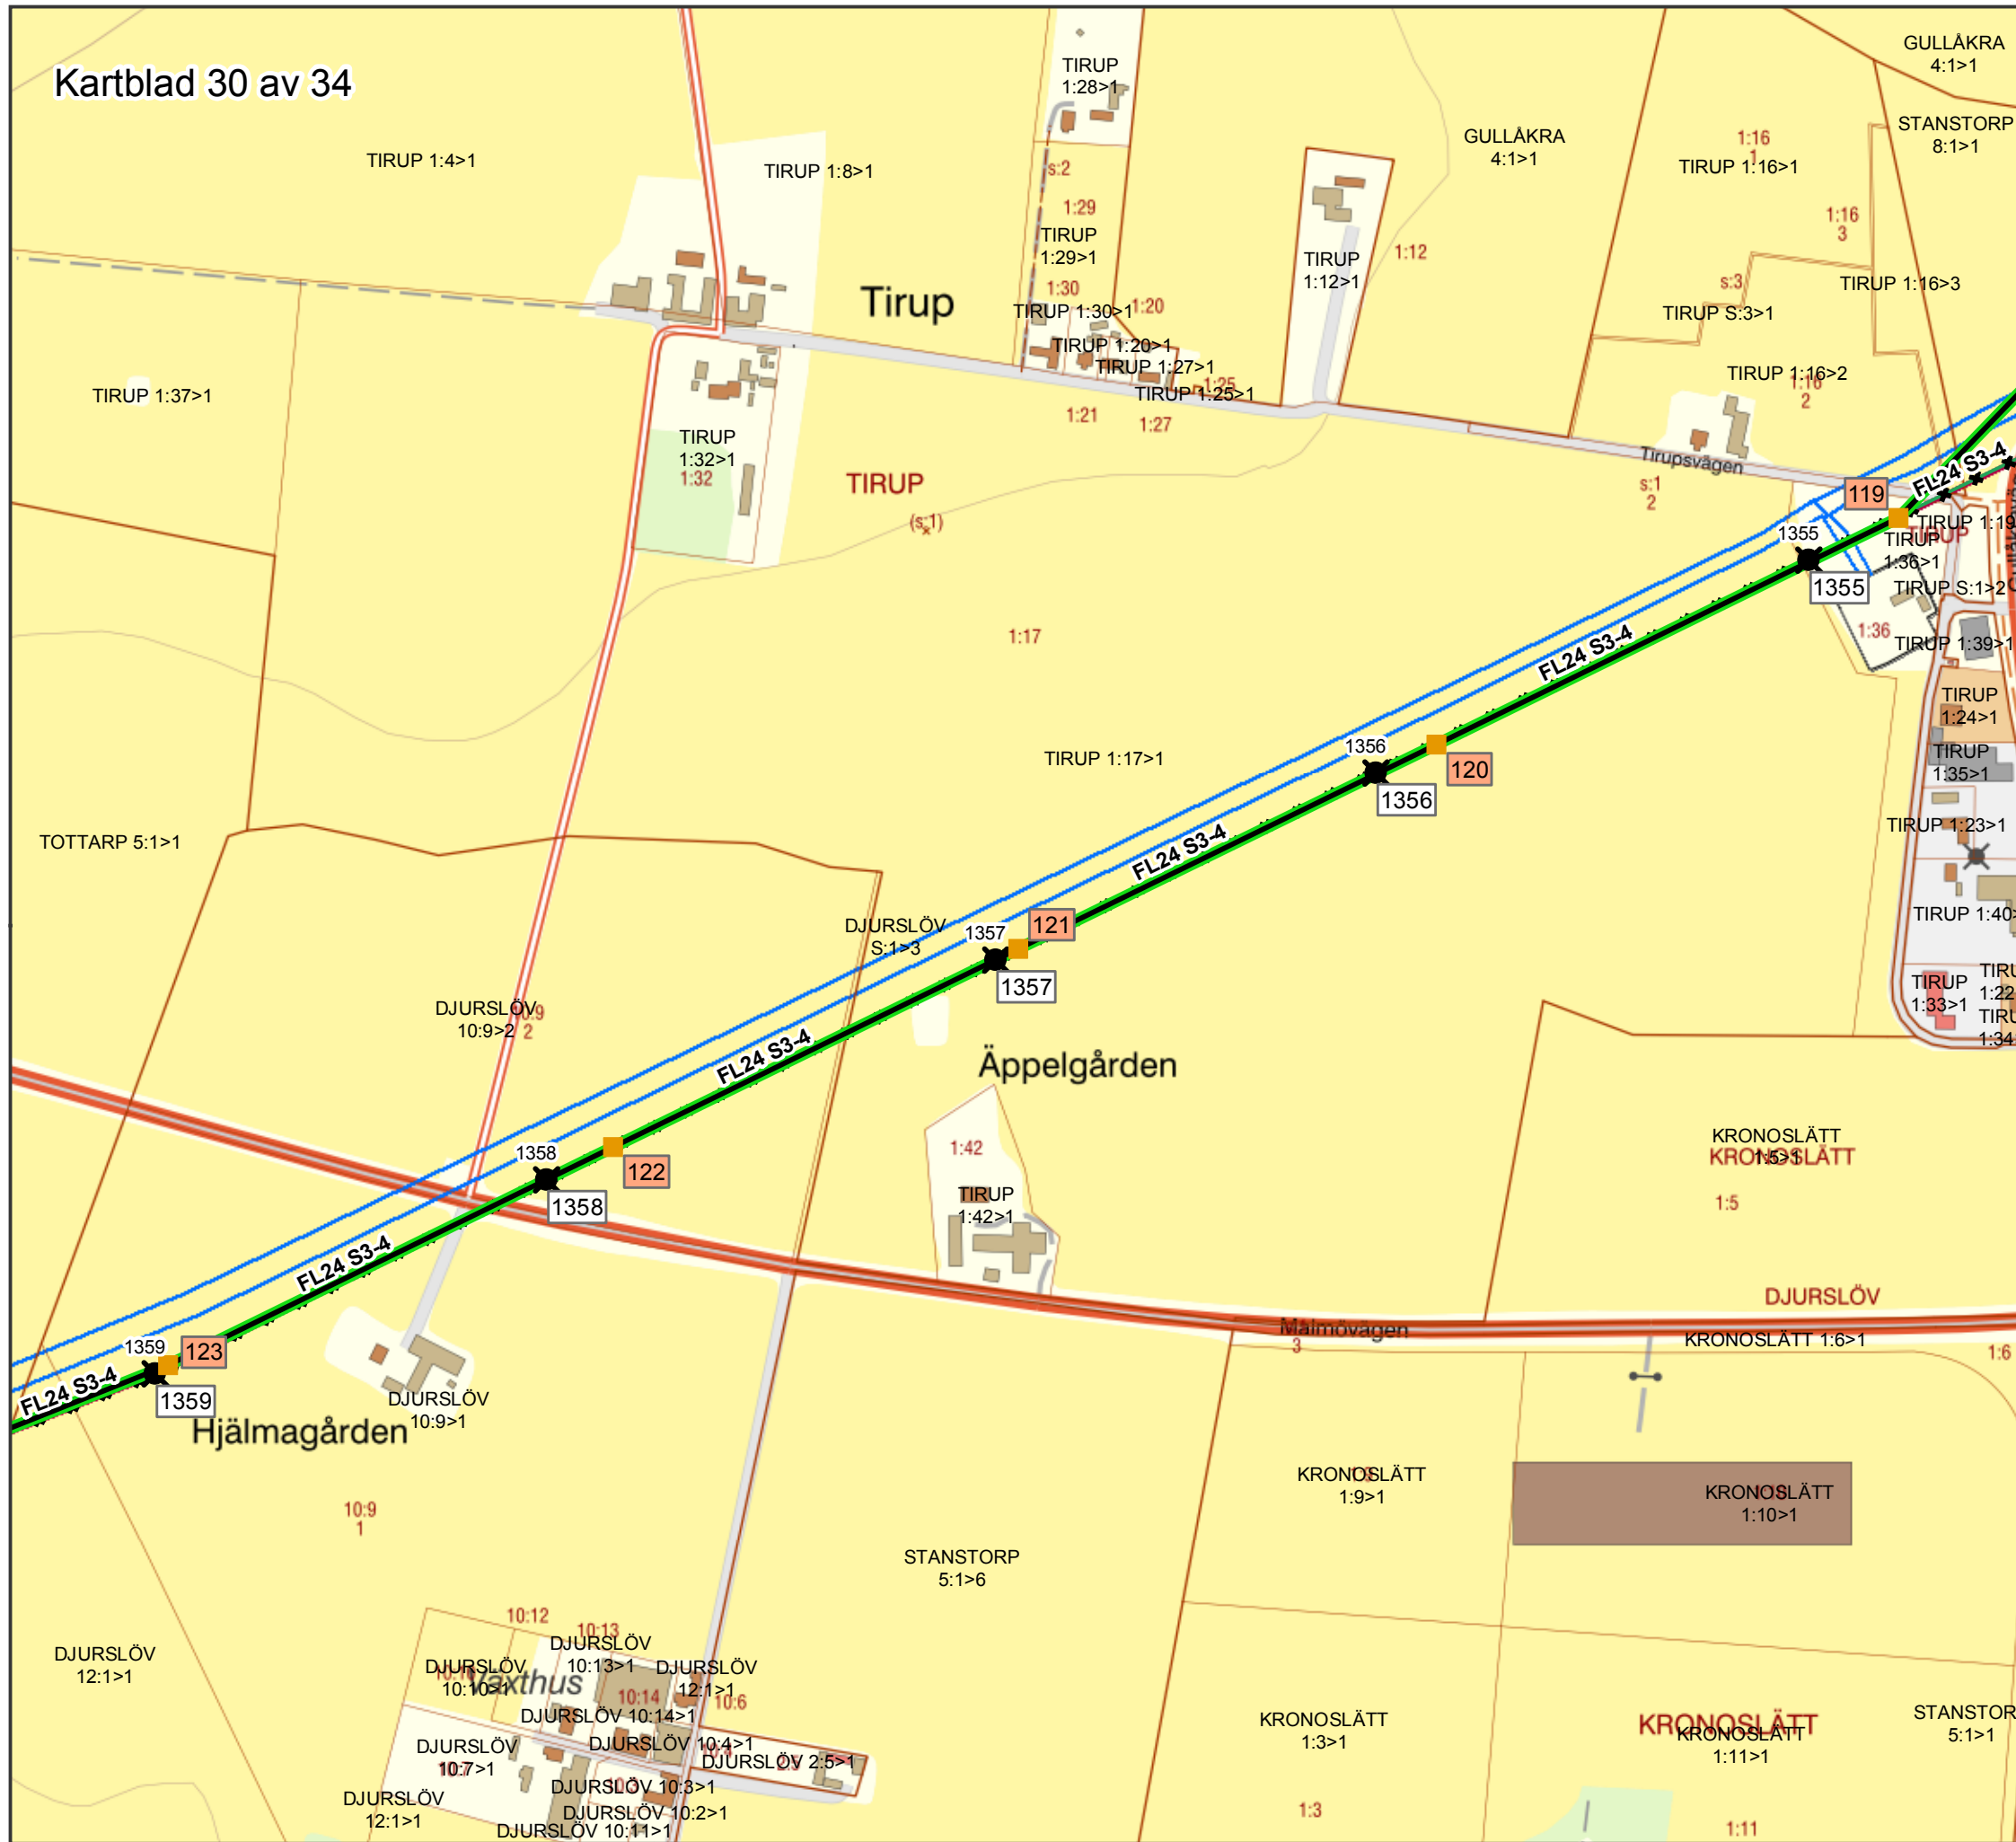


TECKENFÖRKLARING

- Nya stolplaceringar
- FL24 S3-4 stolpar som ska rivas
- Ny ledningssträckning
- - - FL24 S3-4 ledning som ska rivas
- Regionnät 30-130kV
- Befintlig stolplacering
- 400 kV Växelström

		Förordad sträckning Hurva-Sege	
Bilaga	1	Skala	1:5 000
Projektnummer	300425	Pappersstorlek	A3
Ärendenummer		Kartserie:blad	30 (34)
Datakällor	© Lantmäteriet		Ovrig information
		Upprättad av	Anna Samuelsson
		Företag/Organisation	Svenska kraftnät
		Datum	2020-02-26

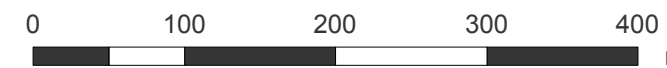

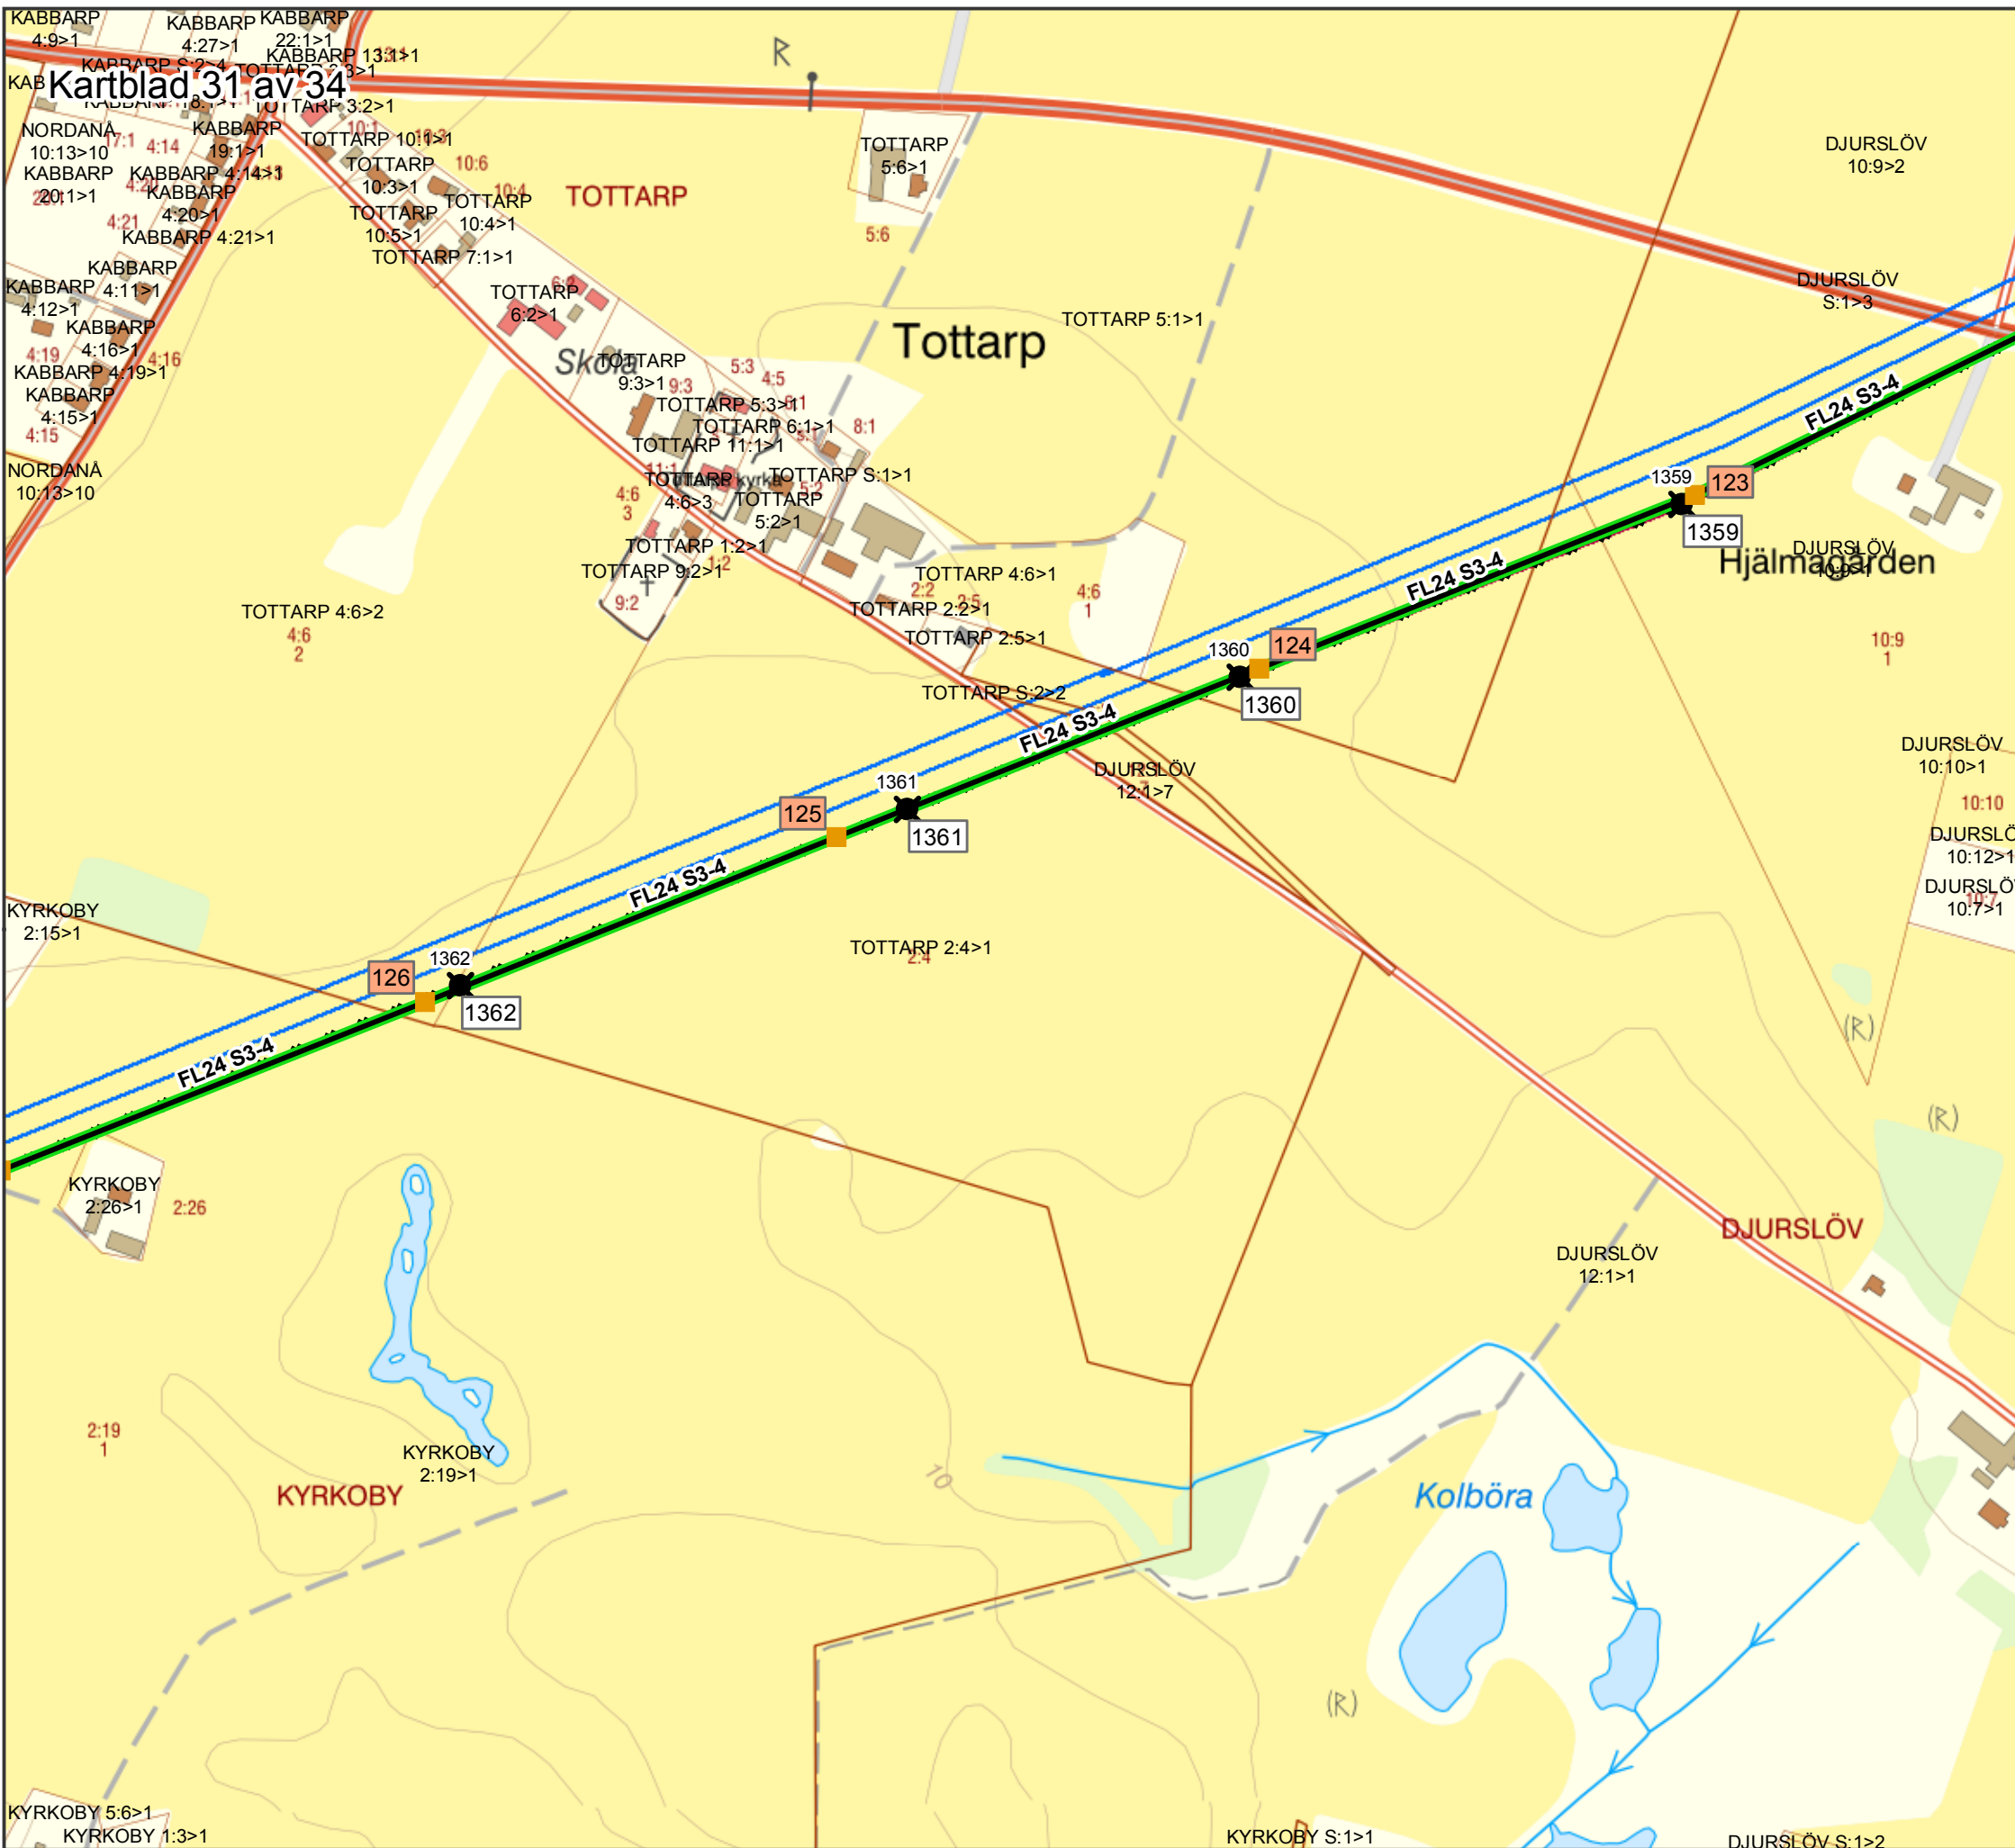

TECKENFÖRKLARING

- Nya stolplaceringar
- ✖ FL24 S3-4 stolpar som ska rivas
- Ny ledningssträckning
- - - FL24 S3-4 ledning som ska rivas
- Regionnät 30-130kV
- Befintlig stolplacering
- 400 kV Växelström


		Förordad sträckning Hurva-Sege	
Bilaga	1	Skala	1:5 000
Projektnummer	300425	Pappersstorlek	A3
Ärendenummer		Kartserie:blad	31 (34)
Datakällor	© Lantmäteriet		Ovrig information
Upprättad av		Anna Samuelsson	
Företag/Organisation		Svenska kraftnät	
Datum		2020-02-26	




TECKENFÖRKLARING

- Nya stolplaceringar
- ✖ FL24 S3-4 stolpar som ska rivas
- Ny ledningssträckning
- - - FL24 S3-4 ledning som ska rivas
- Regionnät 30-130kV
- Befintlig stolplacering
- 400 kV Växelström

		Förordad sträckning Hurva-Sege	
Bilaga	1	Skala	1:5 000
Projektnummer	300425	Pappersstorlek	A3
Ärendenummer	Kartserie:blad 32 (34)	Företag/Organisation	Svenska kraftnät
Datakällor	© Lantmäteriet	Datum	2020-02-26
		Övrig information	

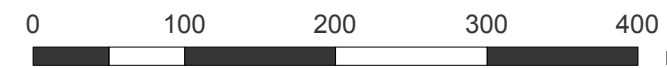

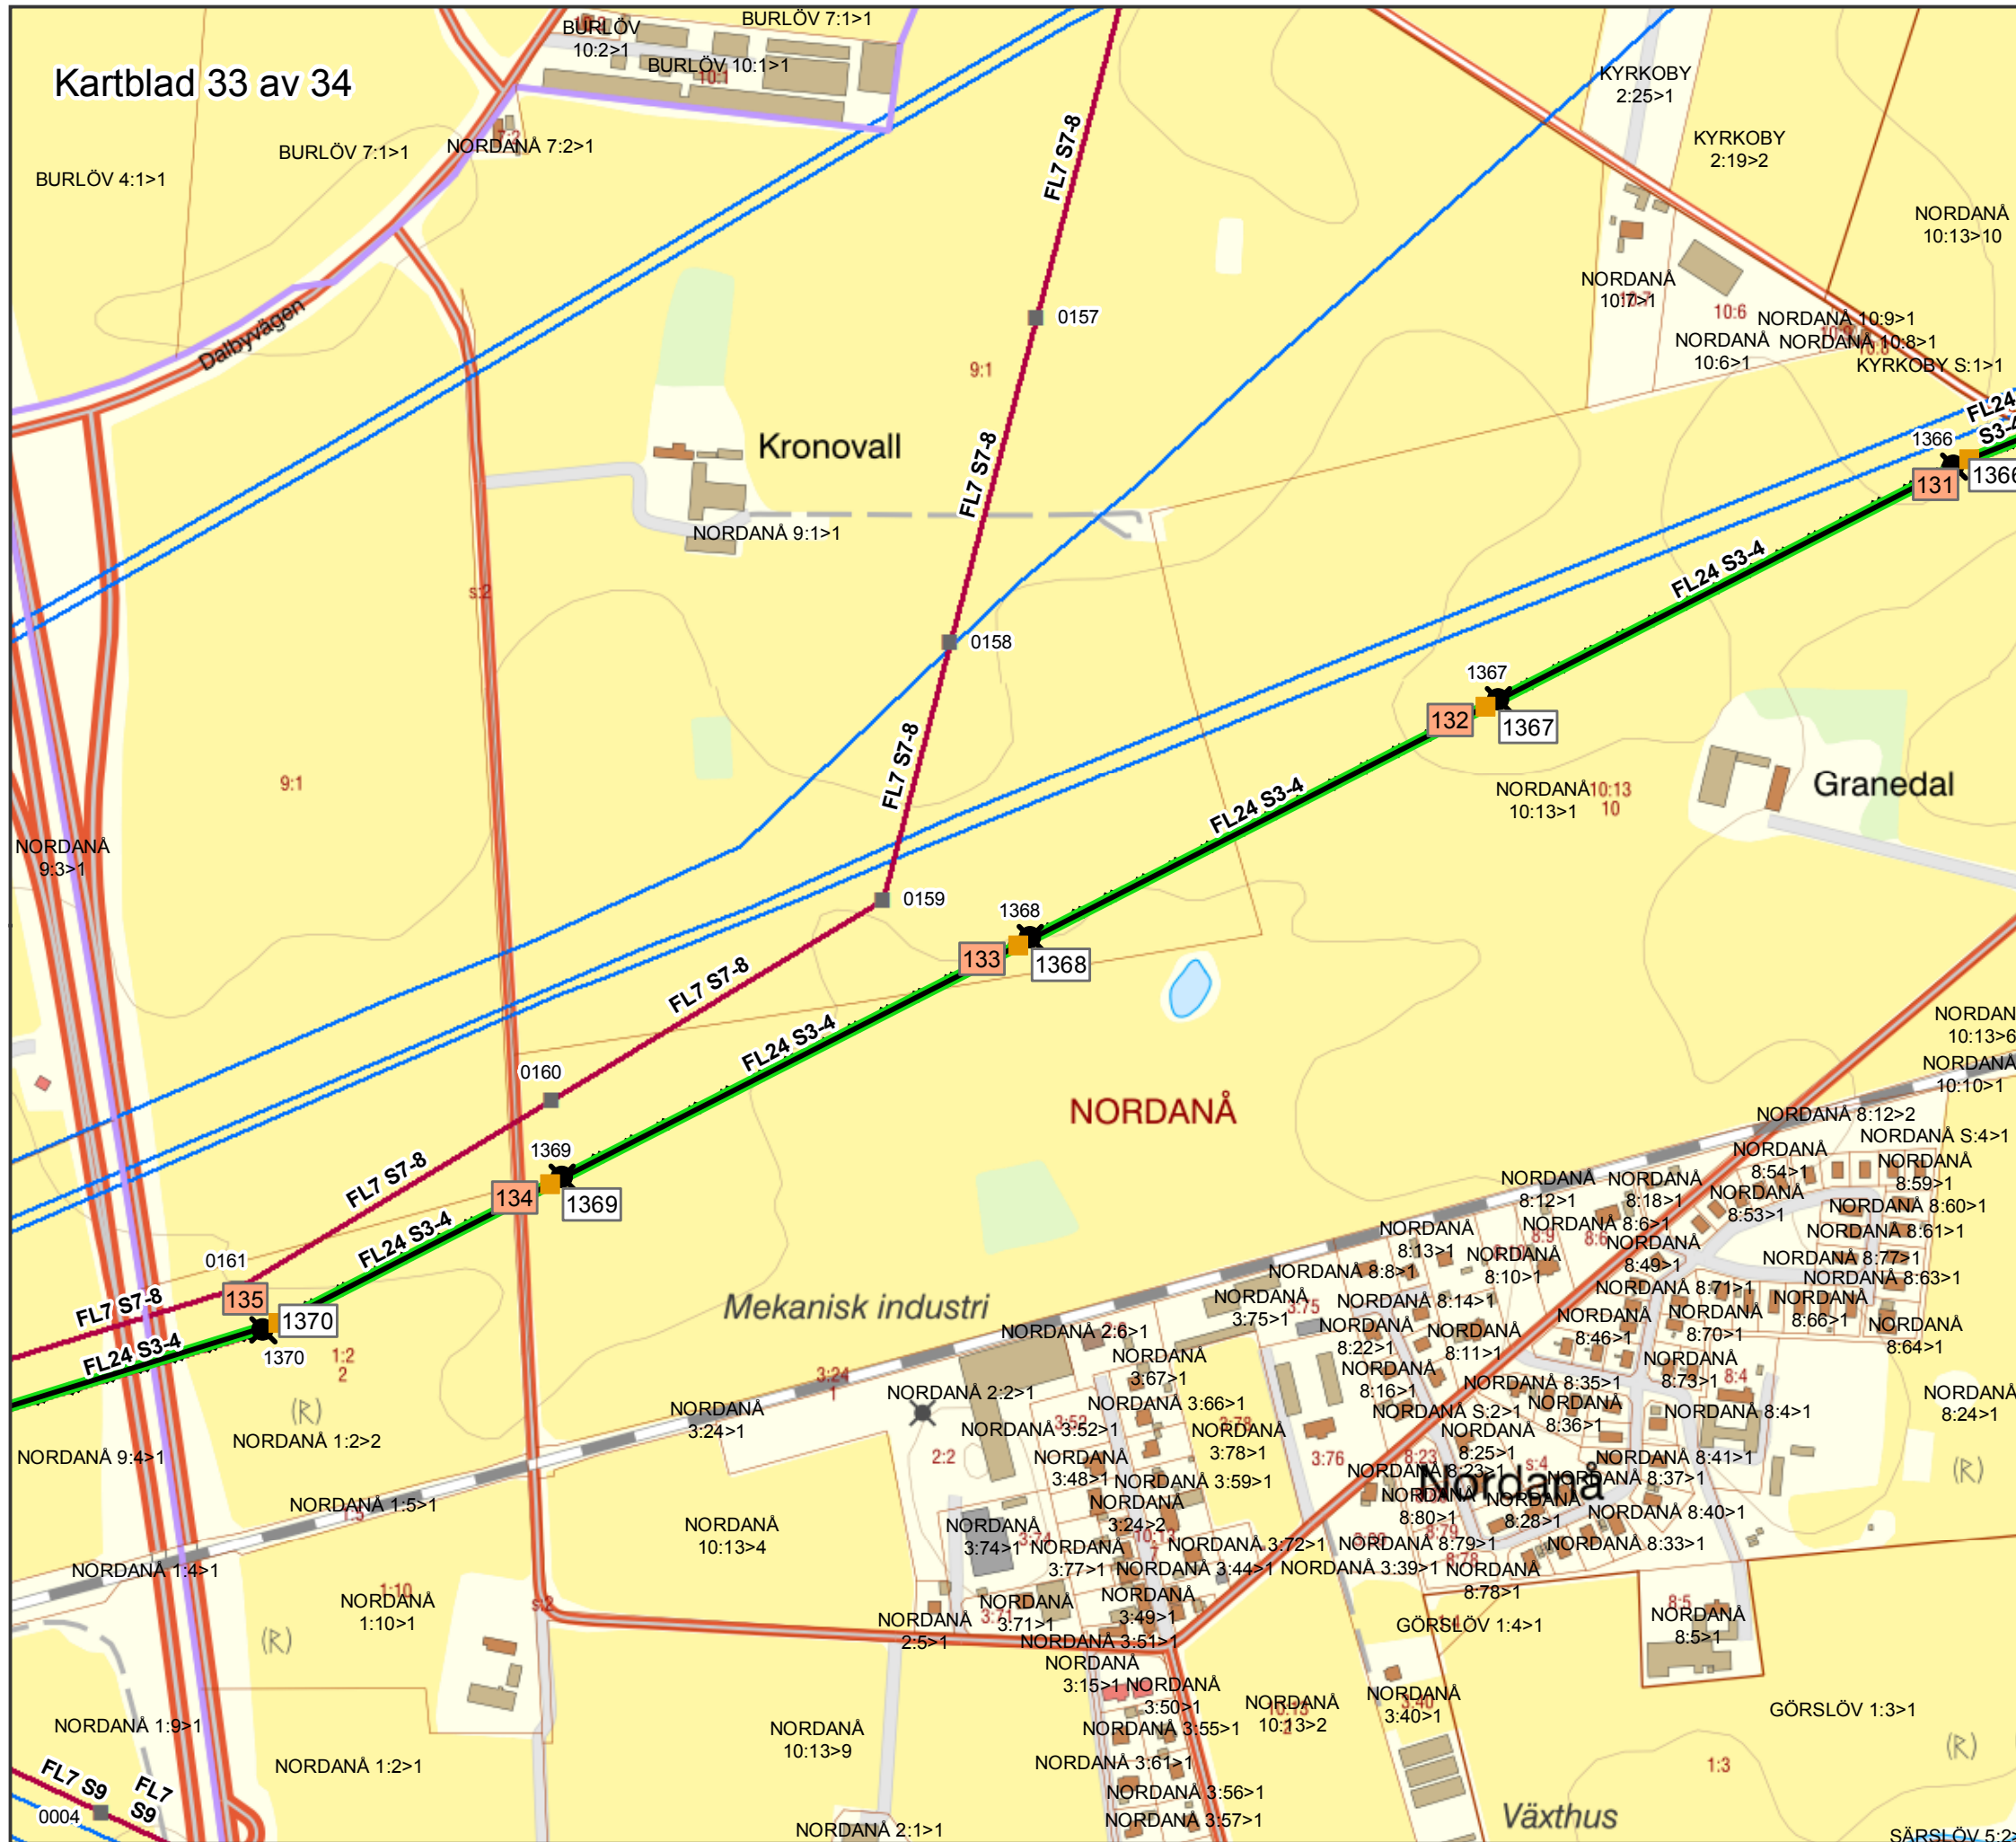


TECKENFÖRKLARING

- Nya stolplaceringar
- ✘ FL24 S3-4 stolpar som ska rivas
- Ny ledningssträckning
- - - FL24 S3-4 ledning som ska rivas
- Regionnät 30-130kV
- Befintlig stolplacering
- 400 kV Växelström

		Förordad sträckning Hurva-Sege	
		Bilaga 1	Skala 1:5 000
Projektnummer 300425	Pappersstorlek A3	Företag/Organisation Svenska kraftnät	
Ärendenummer	Kartserie:blad 33 (34)	Datum 2020-02-26	
Datakällor © Lantmäteriet	Övrig information		



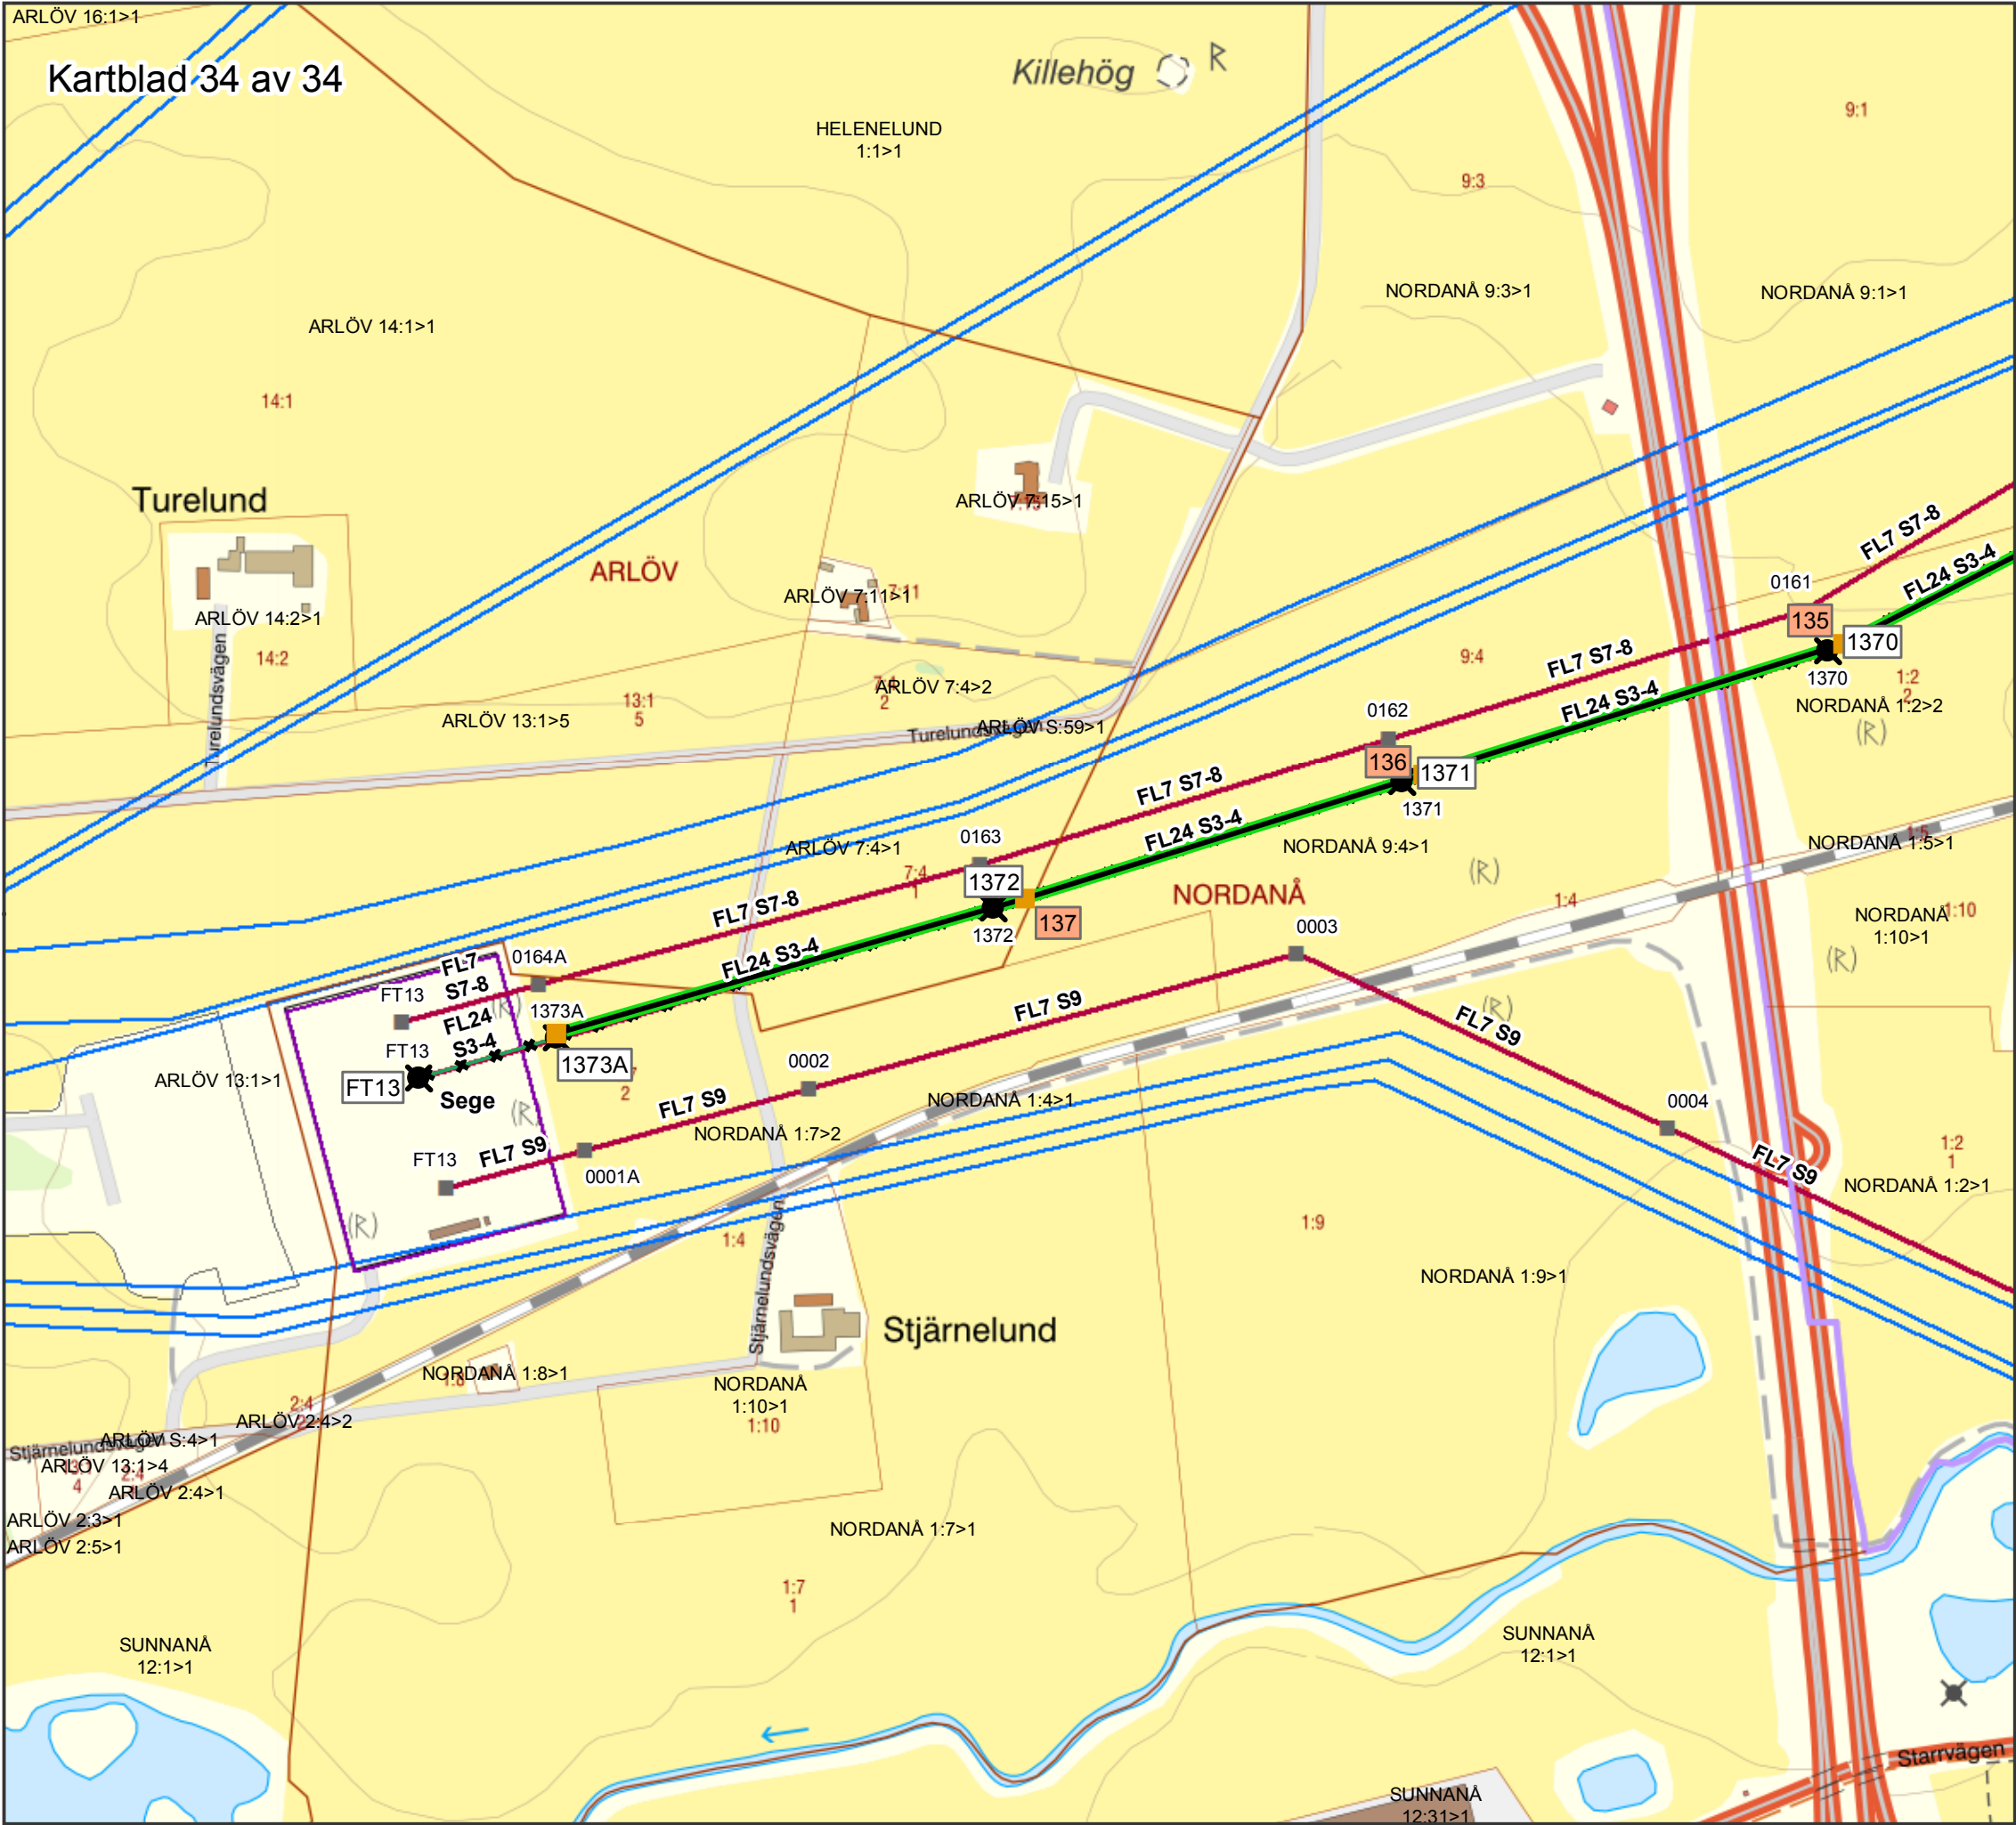

TECKENFÖRKLARING

- Nya stolplaceringar
- ✖ FL24 S3-4 stolpar som ska rivas
- Ny ledningssträckning
- - - FL24 S3-4 ledning som ska rivas
- Regionnät 30-130kV
- Befintlig stolplacering
- 400 kV Växelström
- Stationsområde 220-400 kV

		Förordad sträckning Hurva-Sege	
Projektnummer 300425	Pappersstorlek A3	Företag/Organisation Svenska kraftnät	
Ärendenummer	Kartserie:blad 34 (34)	Datum 2020-02-26	
Datakällor © Lantmäteriet	Övrig information		