

© Svenska kraftnät

Elkraftsanläggning


- 400 kV luftledning
- HVDC kabel
- Stationsområde 220-400 kV

Projektinformation

- Ny ledning
- Preliminära nya stolpar
- Fastighetsgräns



		Preliminär stolplacering Hurva - Sege, FL24 S3-4 Ledningsförymelse	
		Projektnummer 300425 Dokumentnummer 134308 Version Bilaga	Skala 1:20000 Pappersstorlek A3 Kartserie:blad 1 Datakällor © Lantmäteriet

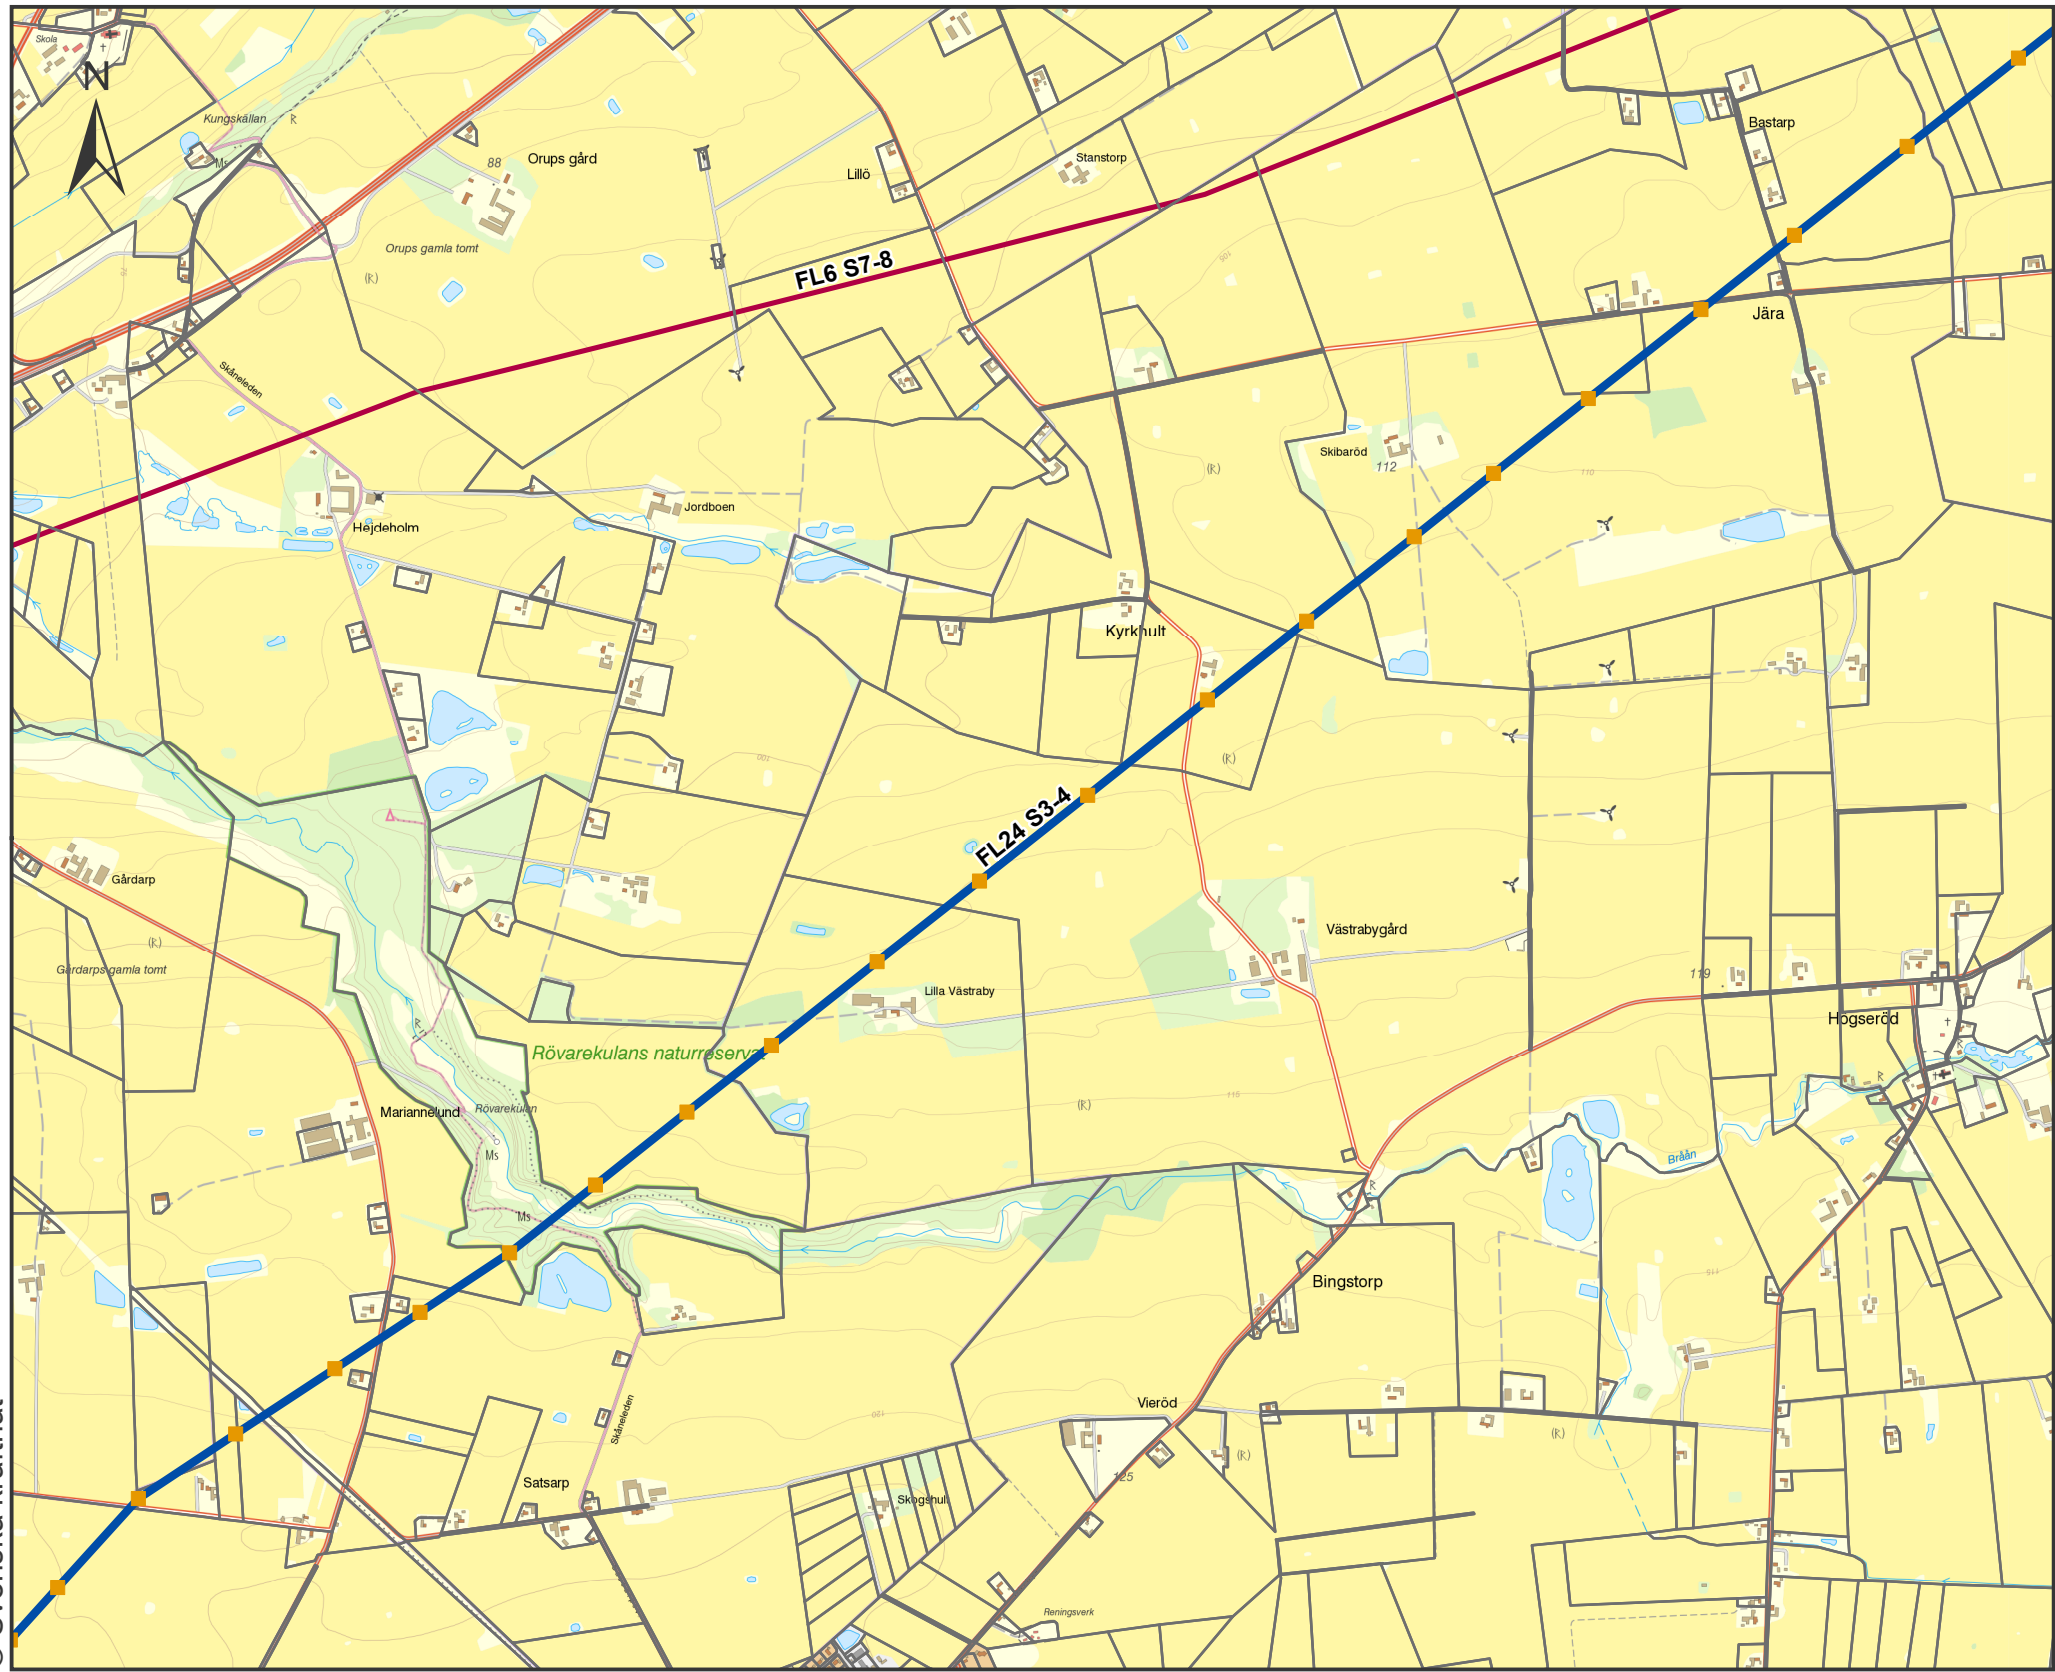

© Svenska kraftnät

Elkraftsanläggning


— 400 kV luftledning

Projektinformation



■ Preliminära nya stolpar

— Ny ledning

□ Fastighetsgräns

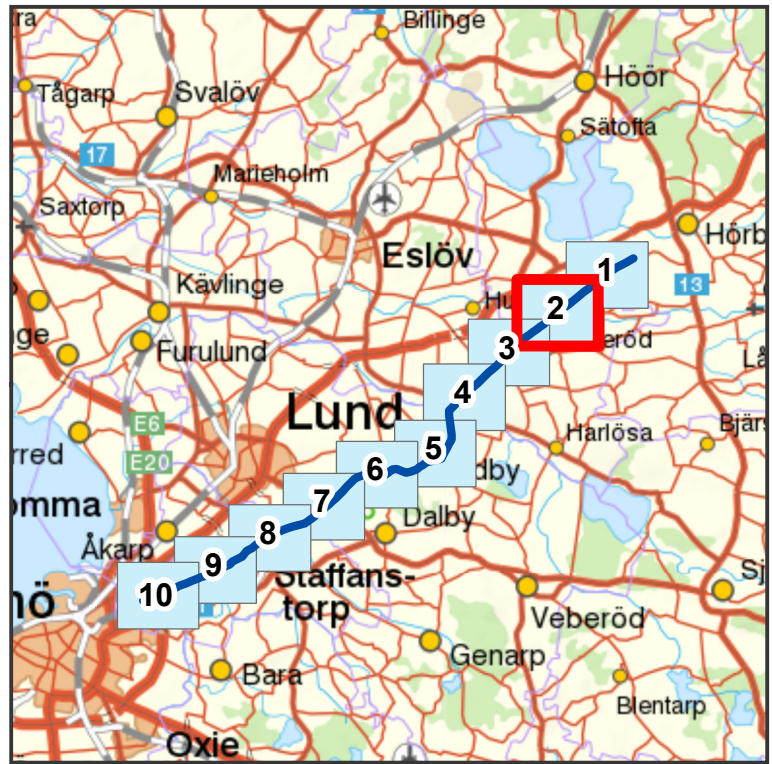

		Preliminär stolpplacering Hurva - Sege, FL24 S3-4 Ledningsförymelse	
Projektnummer	300425	Skala	1:20000
Dokumentnummer		Pappersstorlek	A3
Ärendenummer	134308	Kartserie:blad	2
Version		Datakällor	© Lantmäteriet
Bilaga		Upprättad av	Robn
		Organisation	Svenska kraftnät
		Datum	2017-03-08
		Ovrig information	

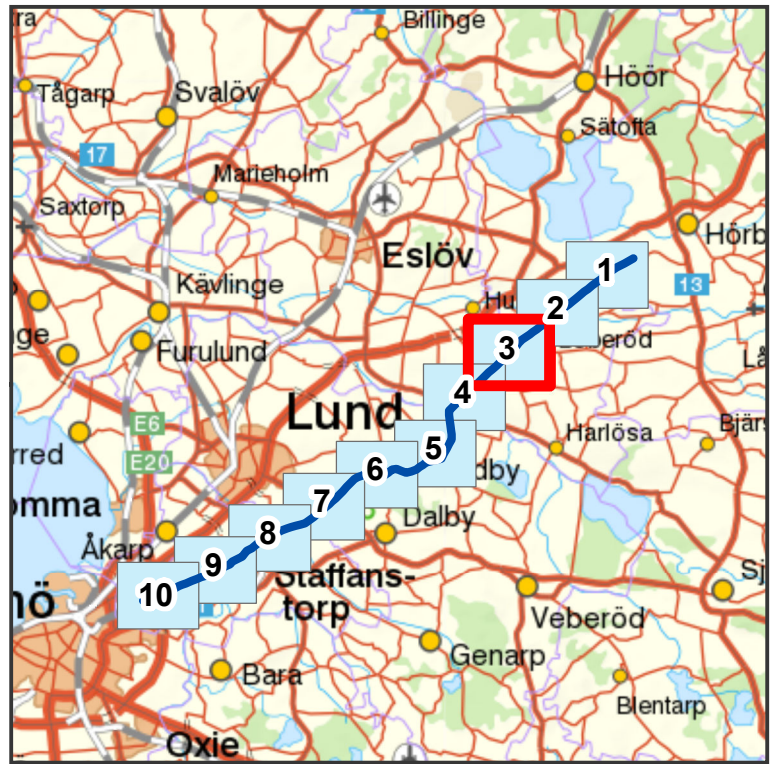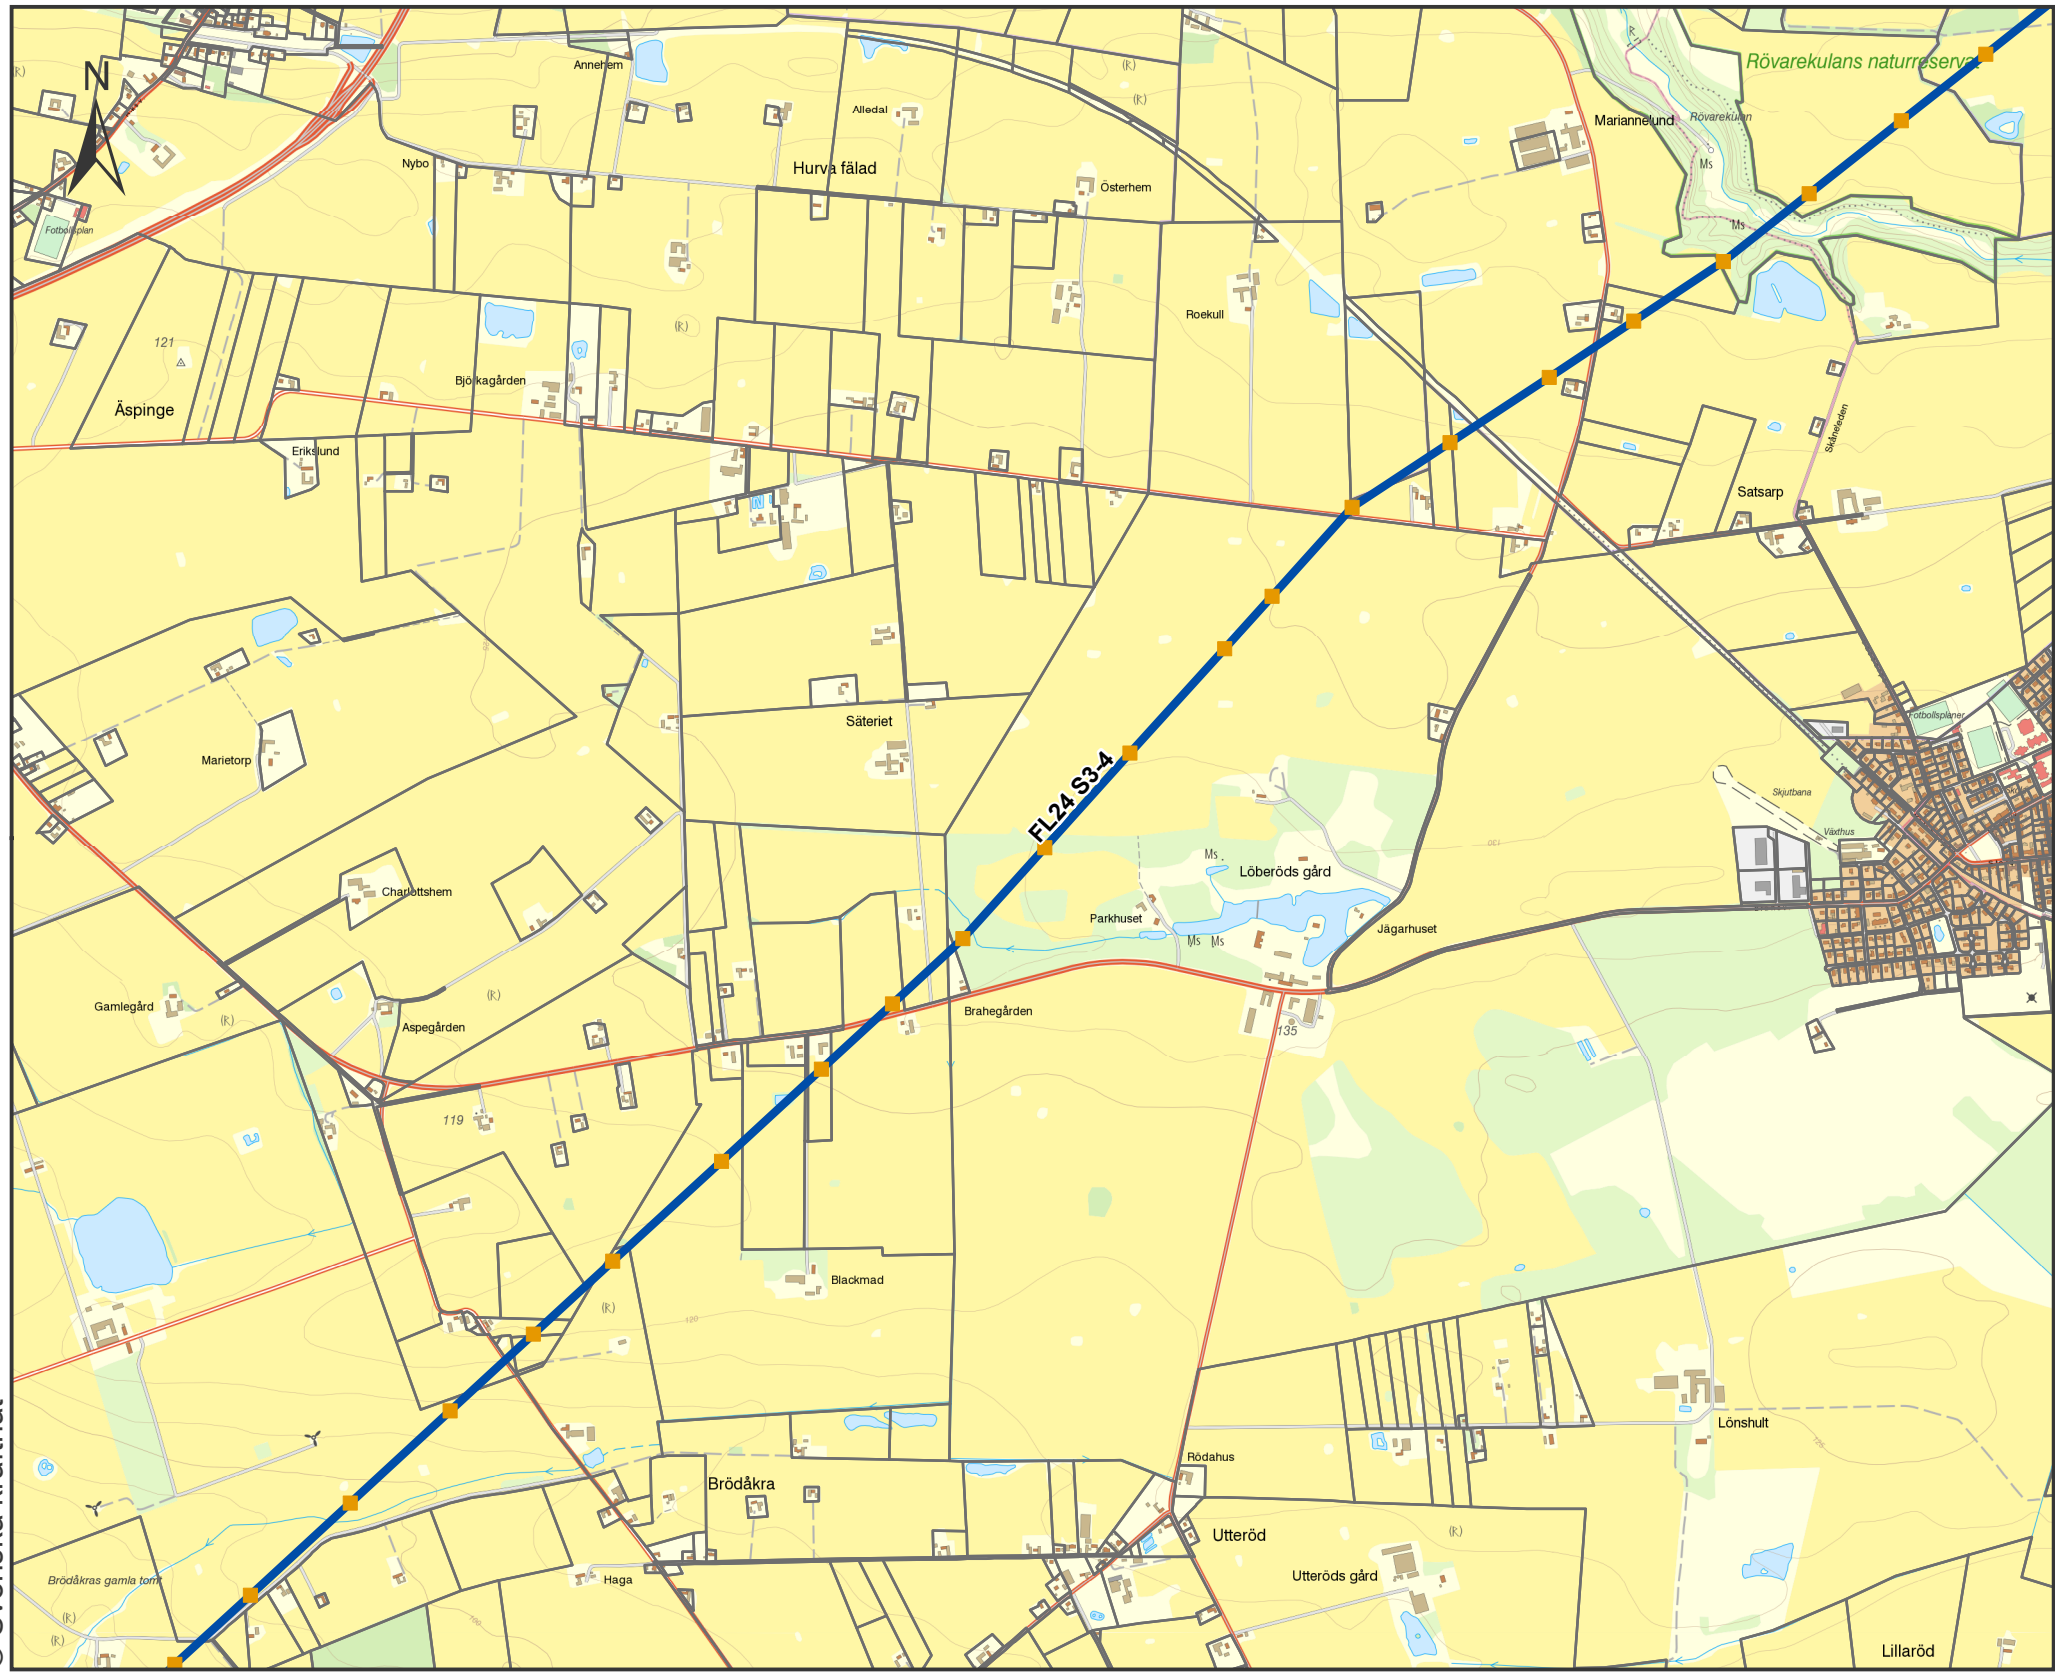

© Svenska kraftnät

Elkraftsanläggning

— 400 kV luftledning

Projektinformation



■ Preliminära nya stolpar

— Ny ledning

□ Fastighetsgräns



 SVENSKA KRAFTNÄT			Preliminär stolpplacering Hurva - Sege, FL24 S3-4 Ledningsförynelse		
Projektnummer	300425	Skala	1:20000	Upprättad av	Robn
Dokumentnummer		Pappersstorlek	A3	Organisation	Svenska kraftnät
Ärendenummer	134308	Kartserie:blad	3	Datum	2017-03-08
Version		Datakällor	© Lantmäteriet	Ovrig information	
Bilaga					

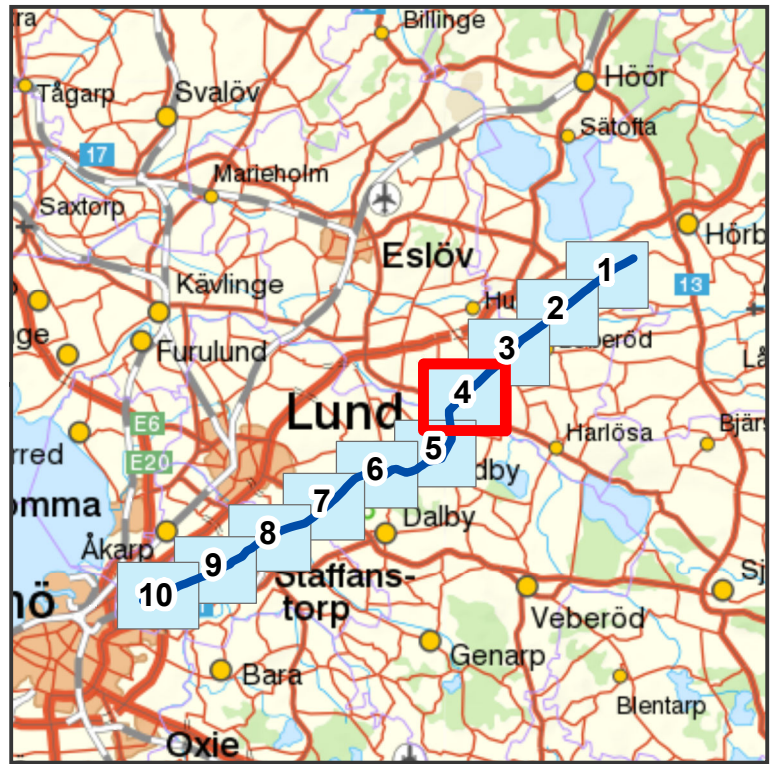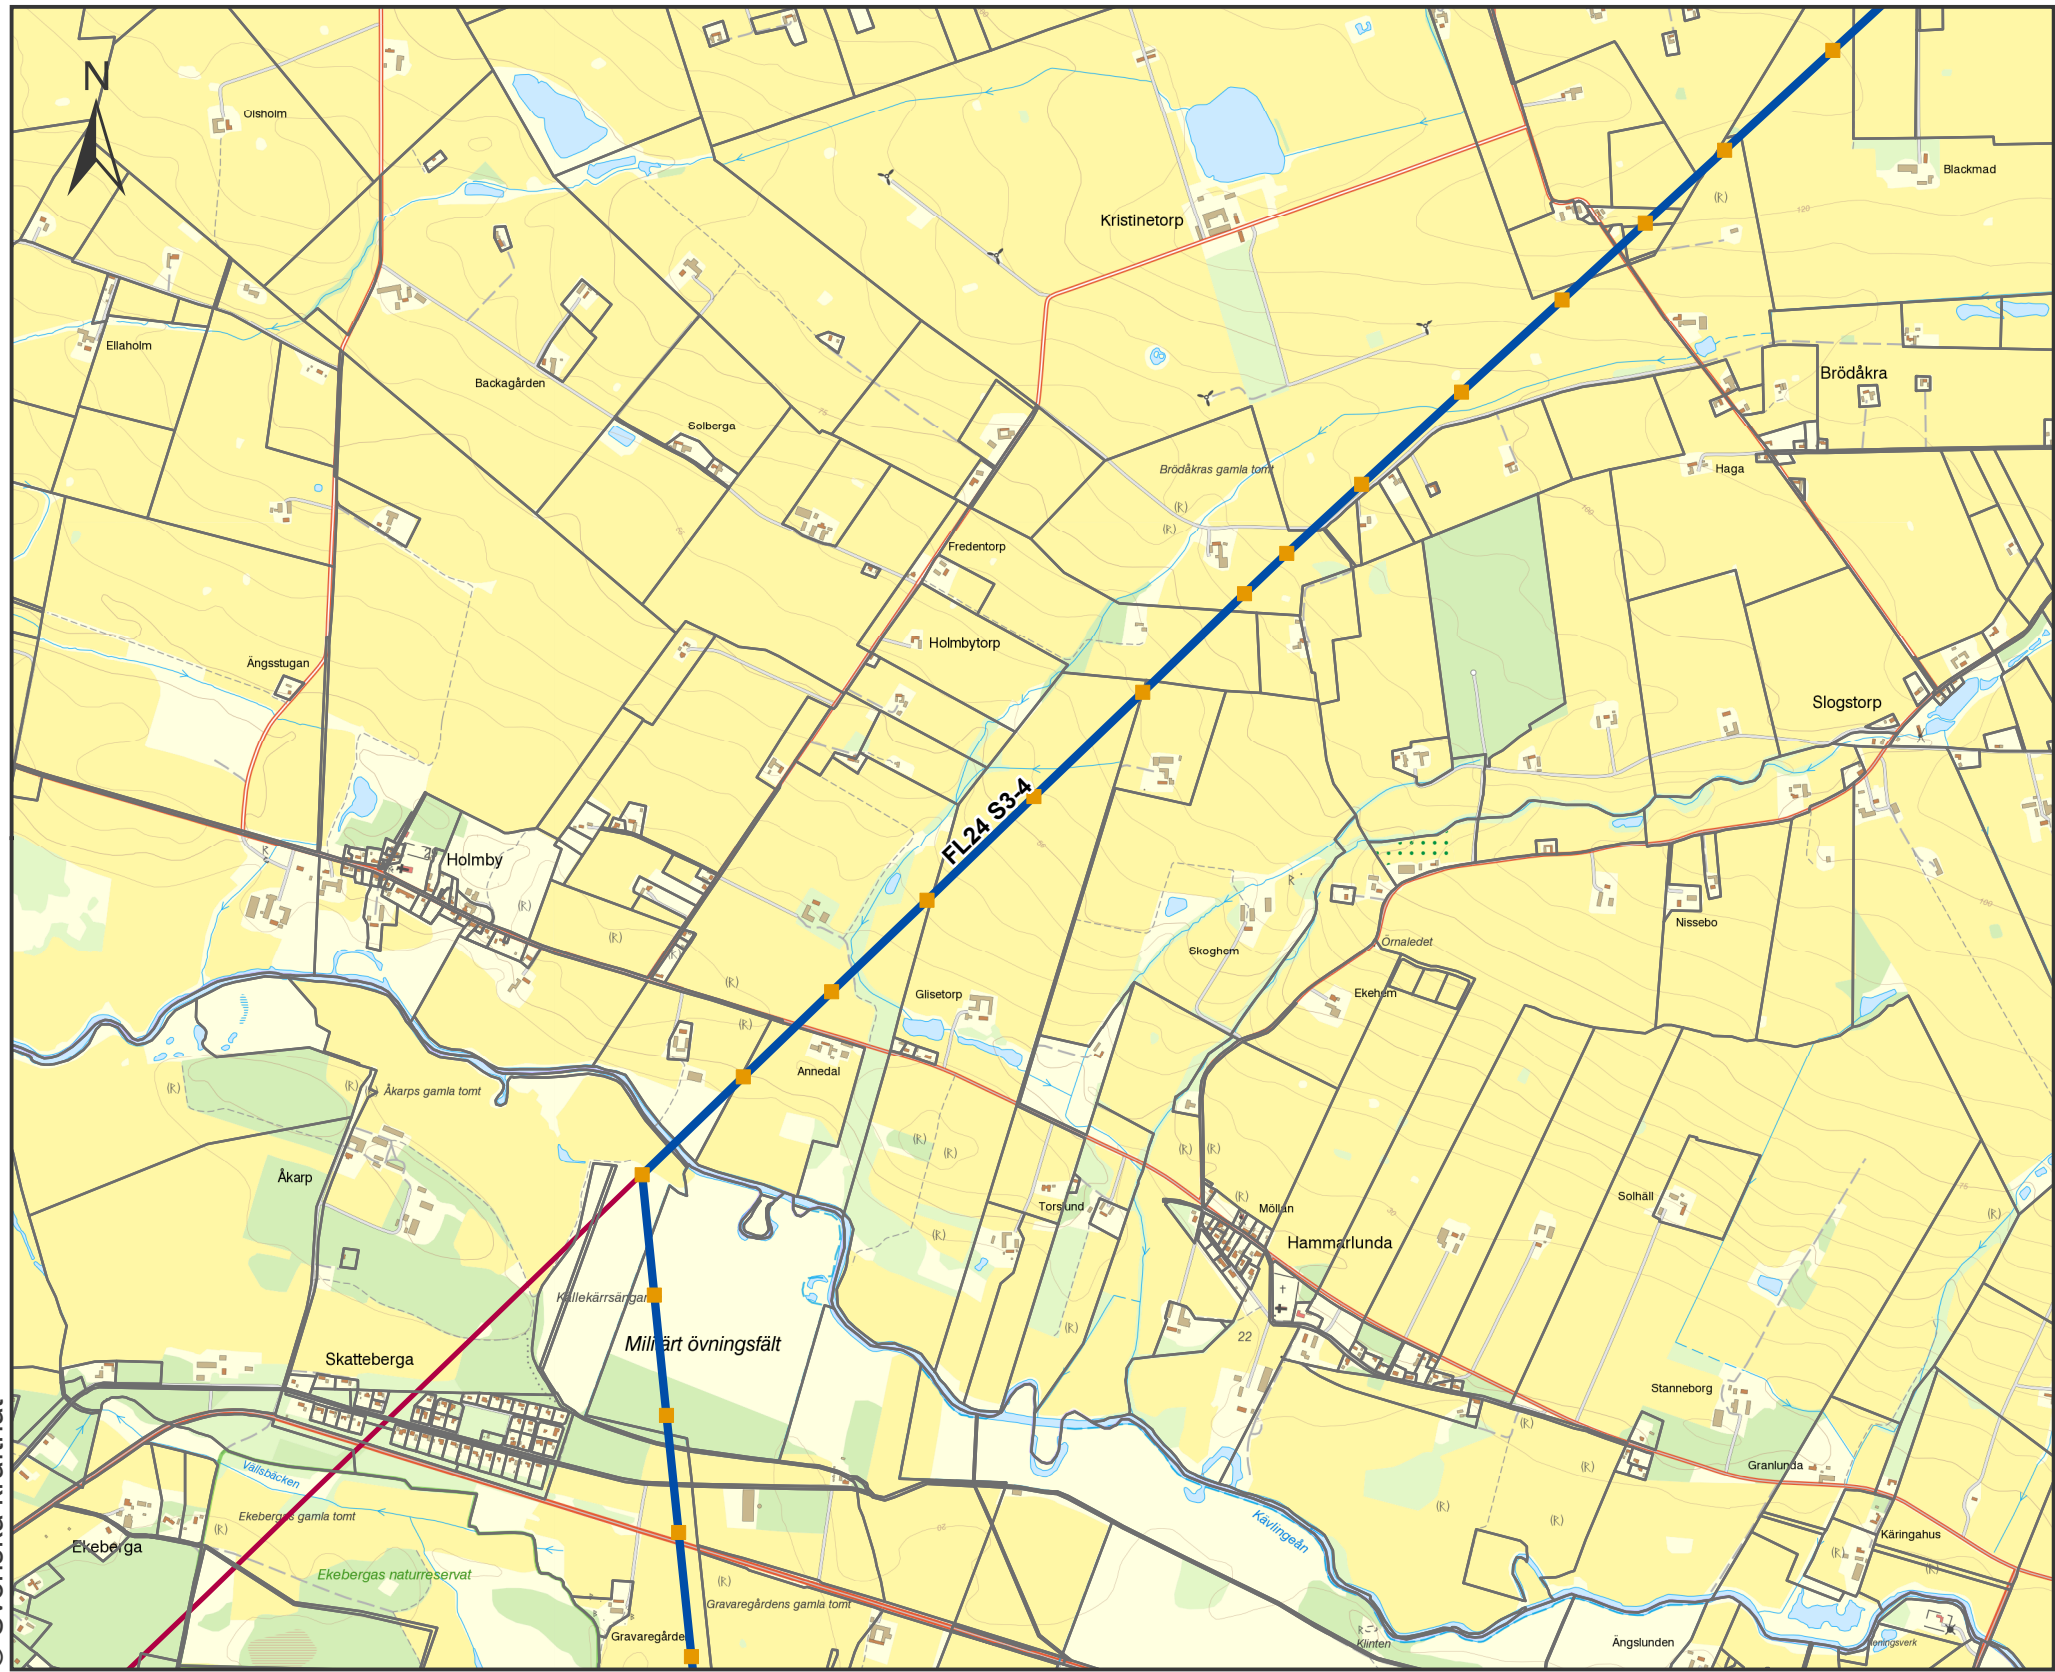

© Svenska kraftnät

Elkraftsanläggning

— 400 kV luftledning


Projektinformation



■ Preliminära nya stolpar

— Ny ledning

□ Fastighetsgräns



 SVENSKA KRAFTNÄT		Preliminär stolpplacering Hurva - Sege, FL24 S3-4 Ledningsförymelse	
Projektnummer	300425	Skala	1:20000
Dokumentnummer		Pappersstorlek	A3
Ärendenummer	134308	Kartserie:blad	4
Version		Datakällor	© Lantmäteriet
Bilaga		Upprättad av	Robn
		Organisation	Svenska kraftnät
		Datum	2017-03-08
		Övrig information	

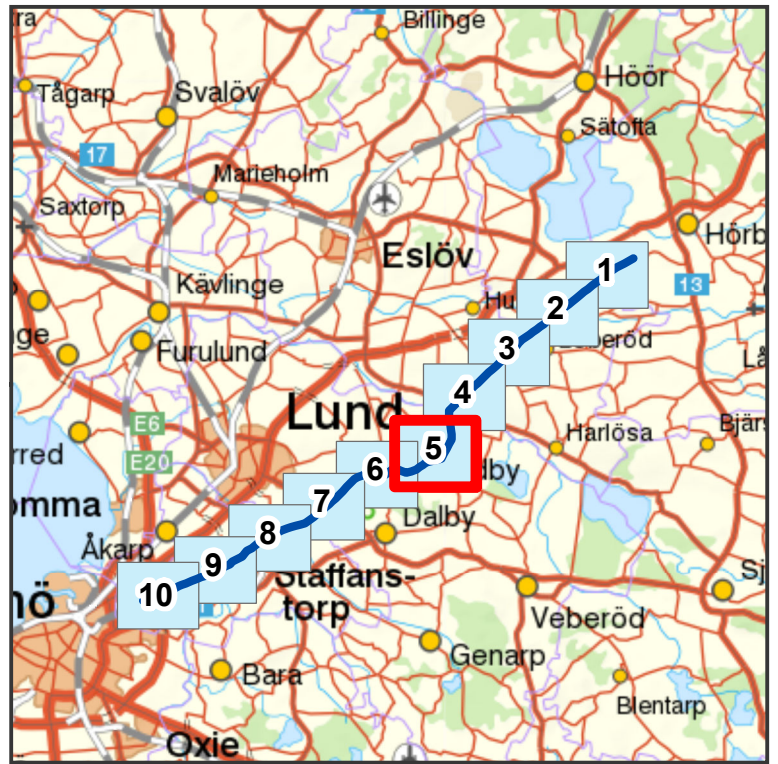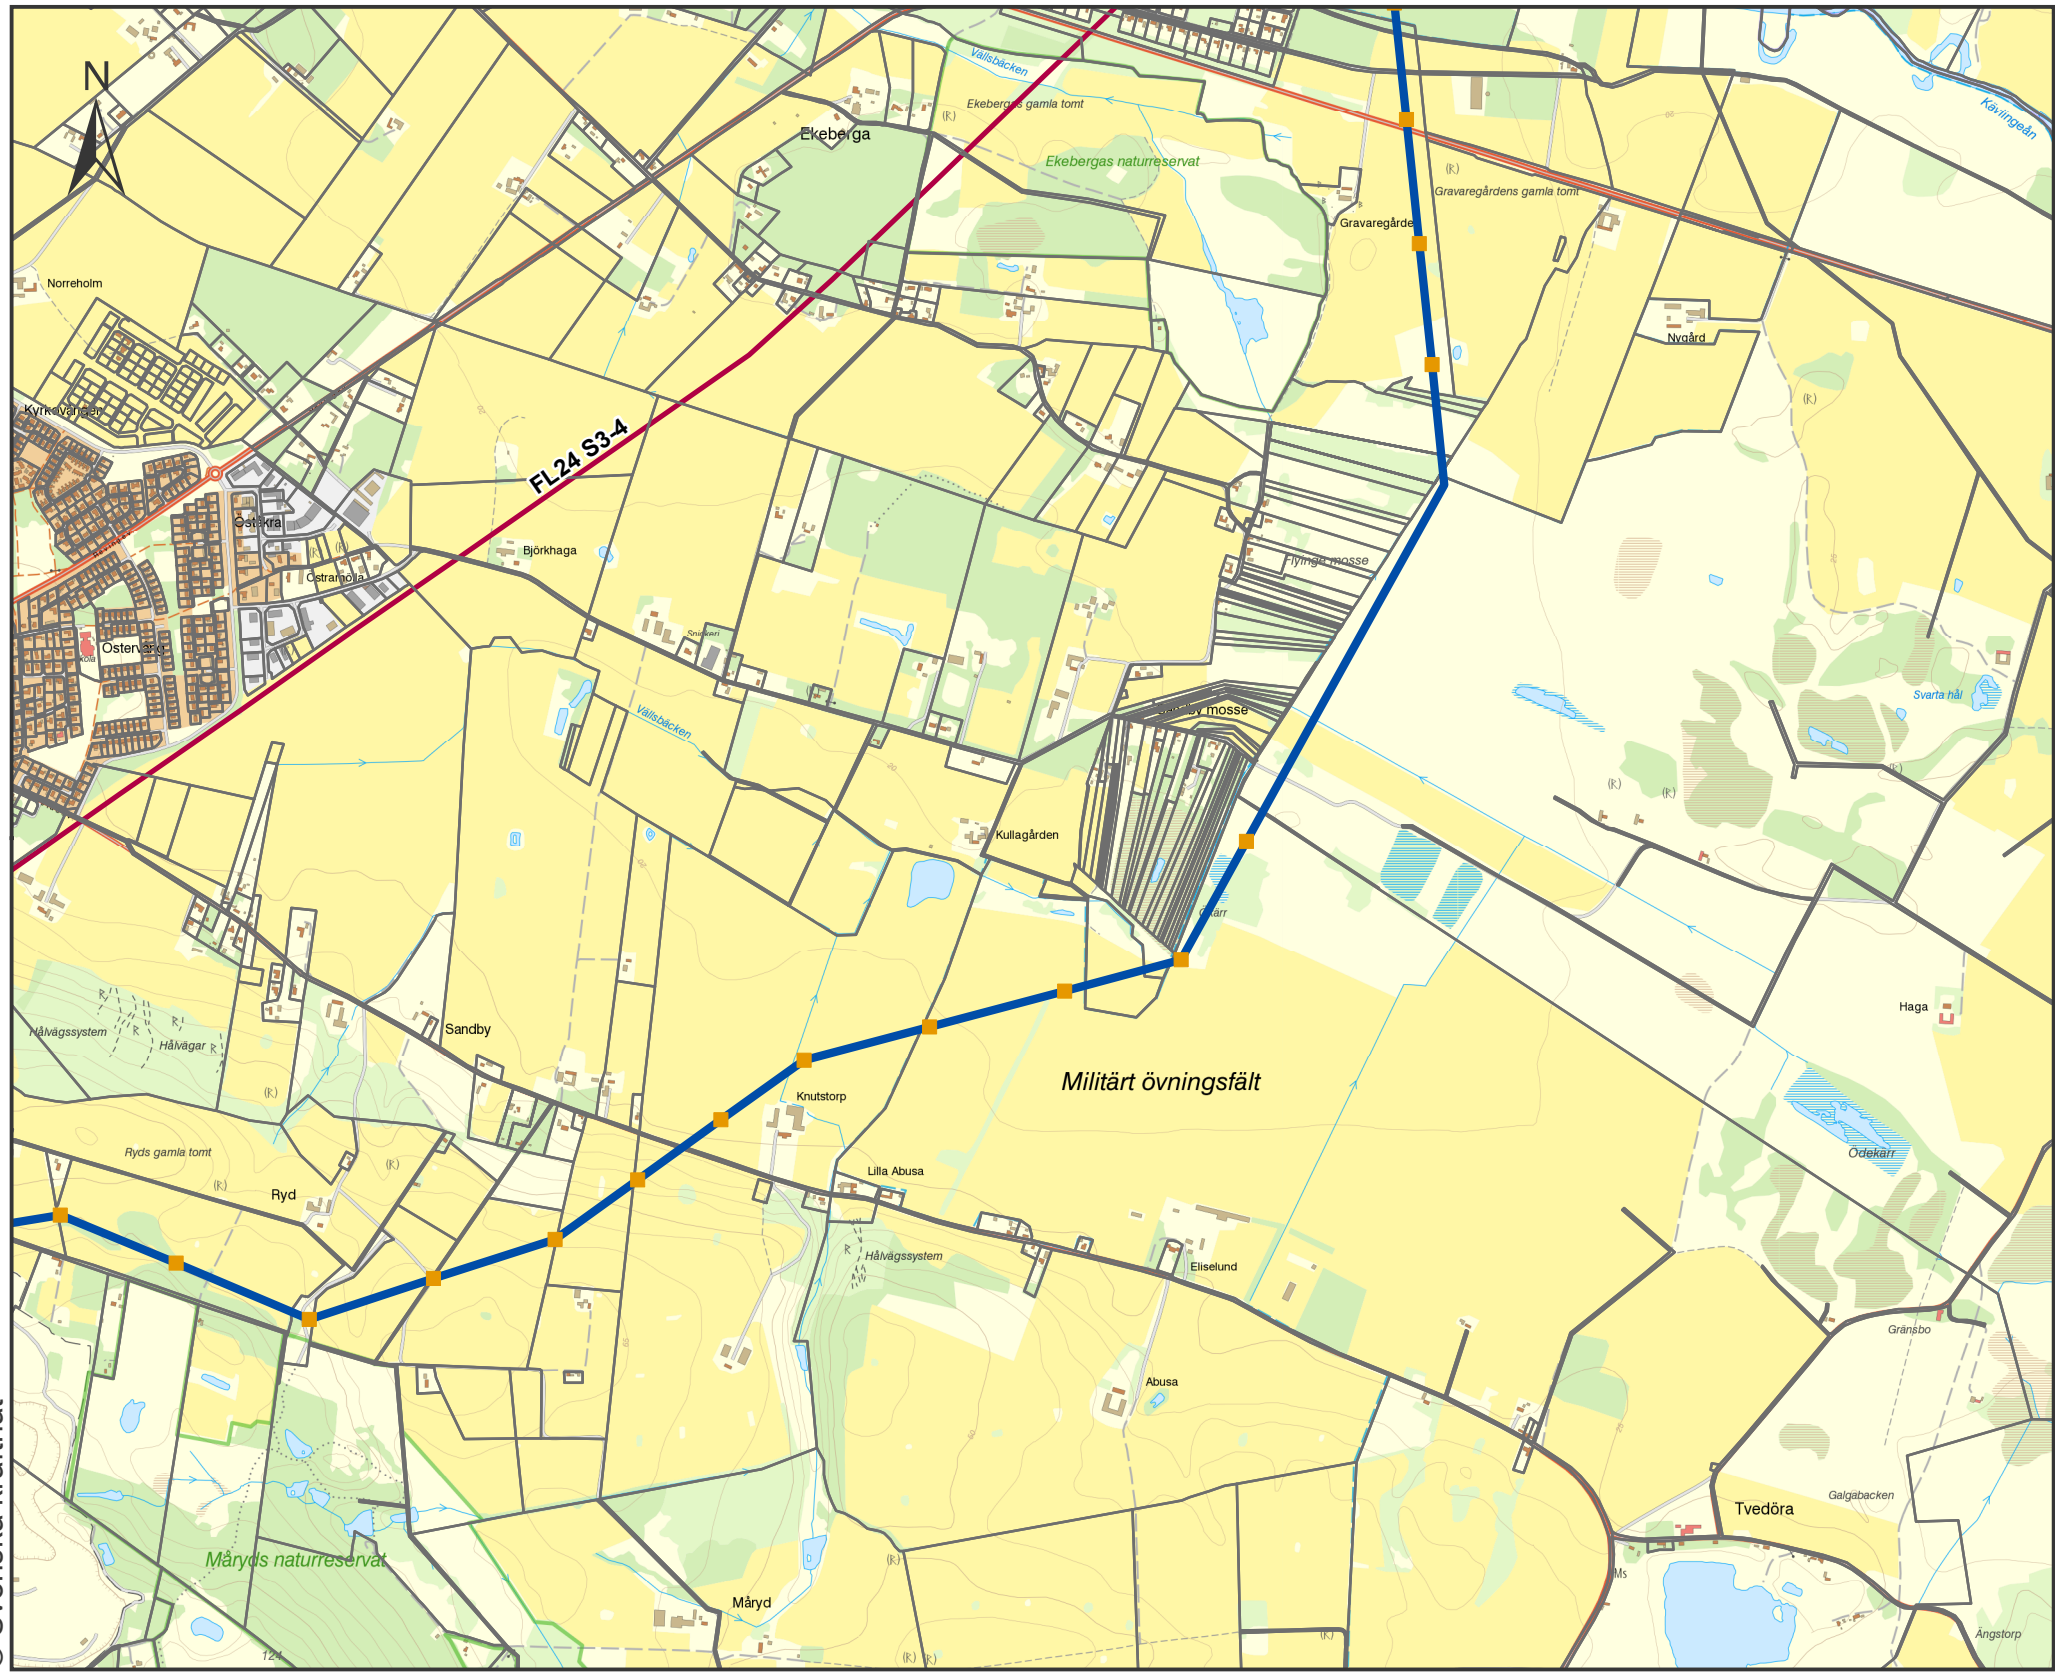

© Svenska kraftnät

Elkraftsanläggning

— 400 kV luftledning


Projektinformation

■ Preliminära nya stolpar

— Ny ledning

□ Fastighetsgräns

		Preliminär stolpplacering Hurva - Sege, FL24 S3-4 Ledningsförymelse	
Projektnummer	300425	Skala	1:20000
Dokumentnummer		Pappersstorlek	A3
Ärendenummer	134308	Kartserie:blad	5
Version		Datakällor	© Lantmäteriet
Bilaga		Upprättad av	Robn
		Organisation	Svenska kraftnät
		Datum	2017-03-08
		Ovrig information	

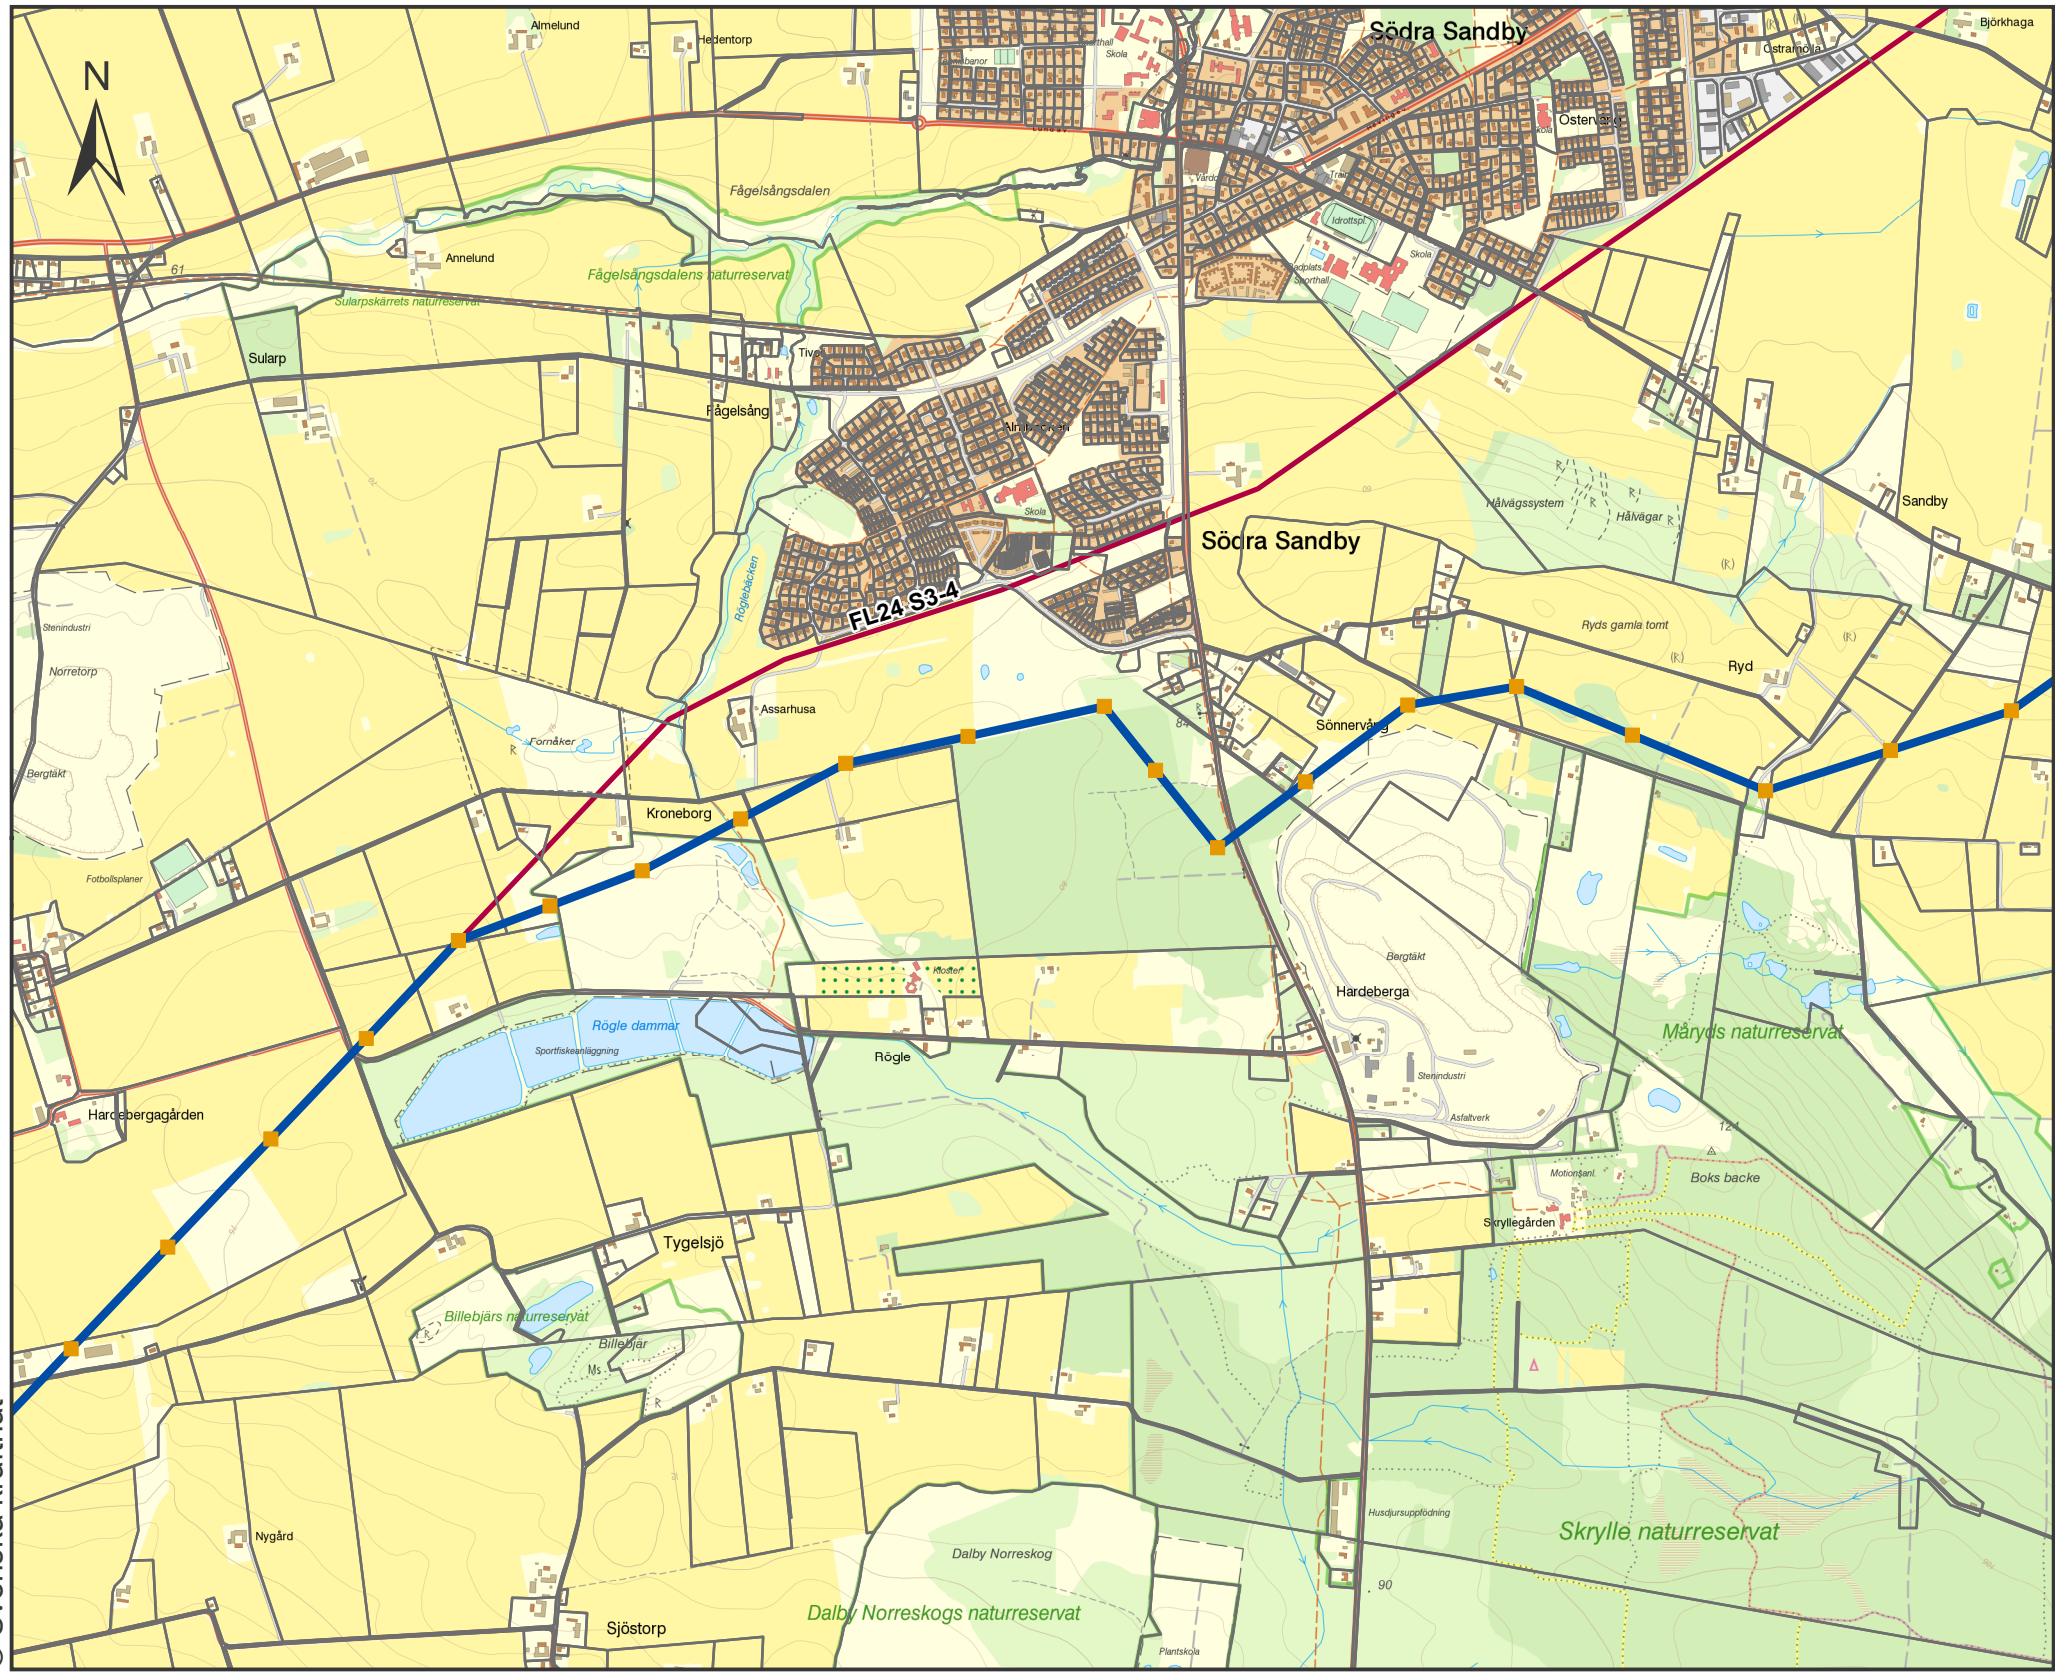

© Svenska kraftnät

Elkraftsanläggning


— 400 kV luftledning

Projektinformation



■ Preliminära nya stolpar

— Ny ledning

□ Fastighetsgräns

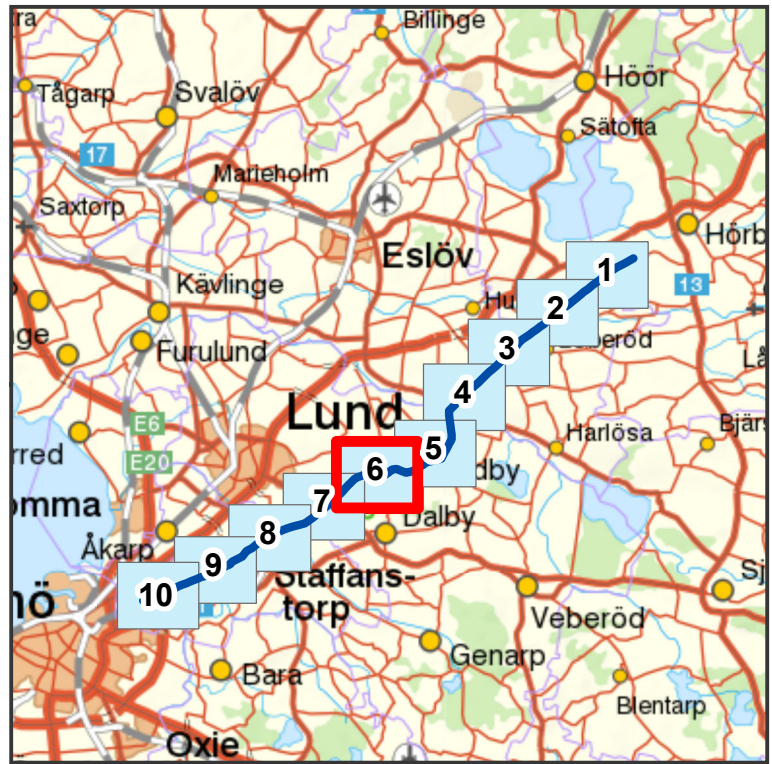

		Preliminär stolpplacering Hurva - Sege, FL24 S3-4 Ledningsförymelse	
Projektnummer	300425	Skala	1:20000
Dokumentnummer		Pappersstorlek	A3
Ärendenummer	134308	Kartserie:blad	6
Version		Datakällor	© Lantmäteriet
Bilaga		Upprättad av	Robn
		Organisation	Svenska kraftnät
		Datum	2017-03-08
		Övrig information	

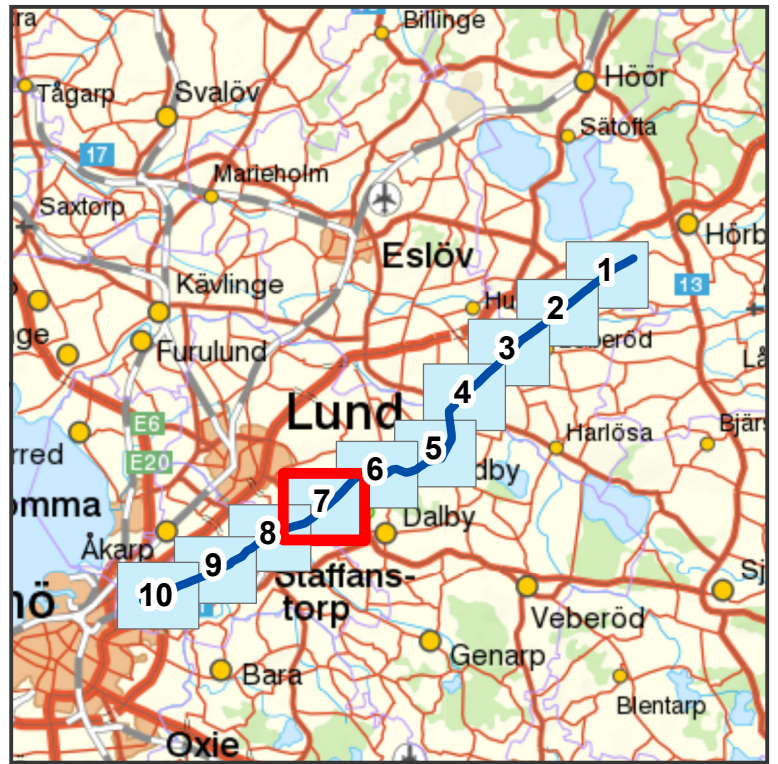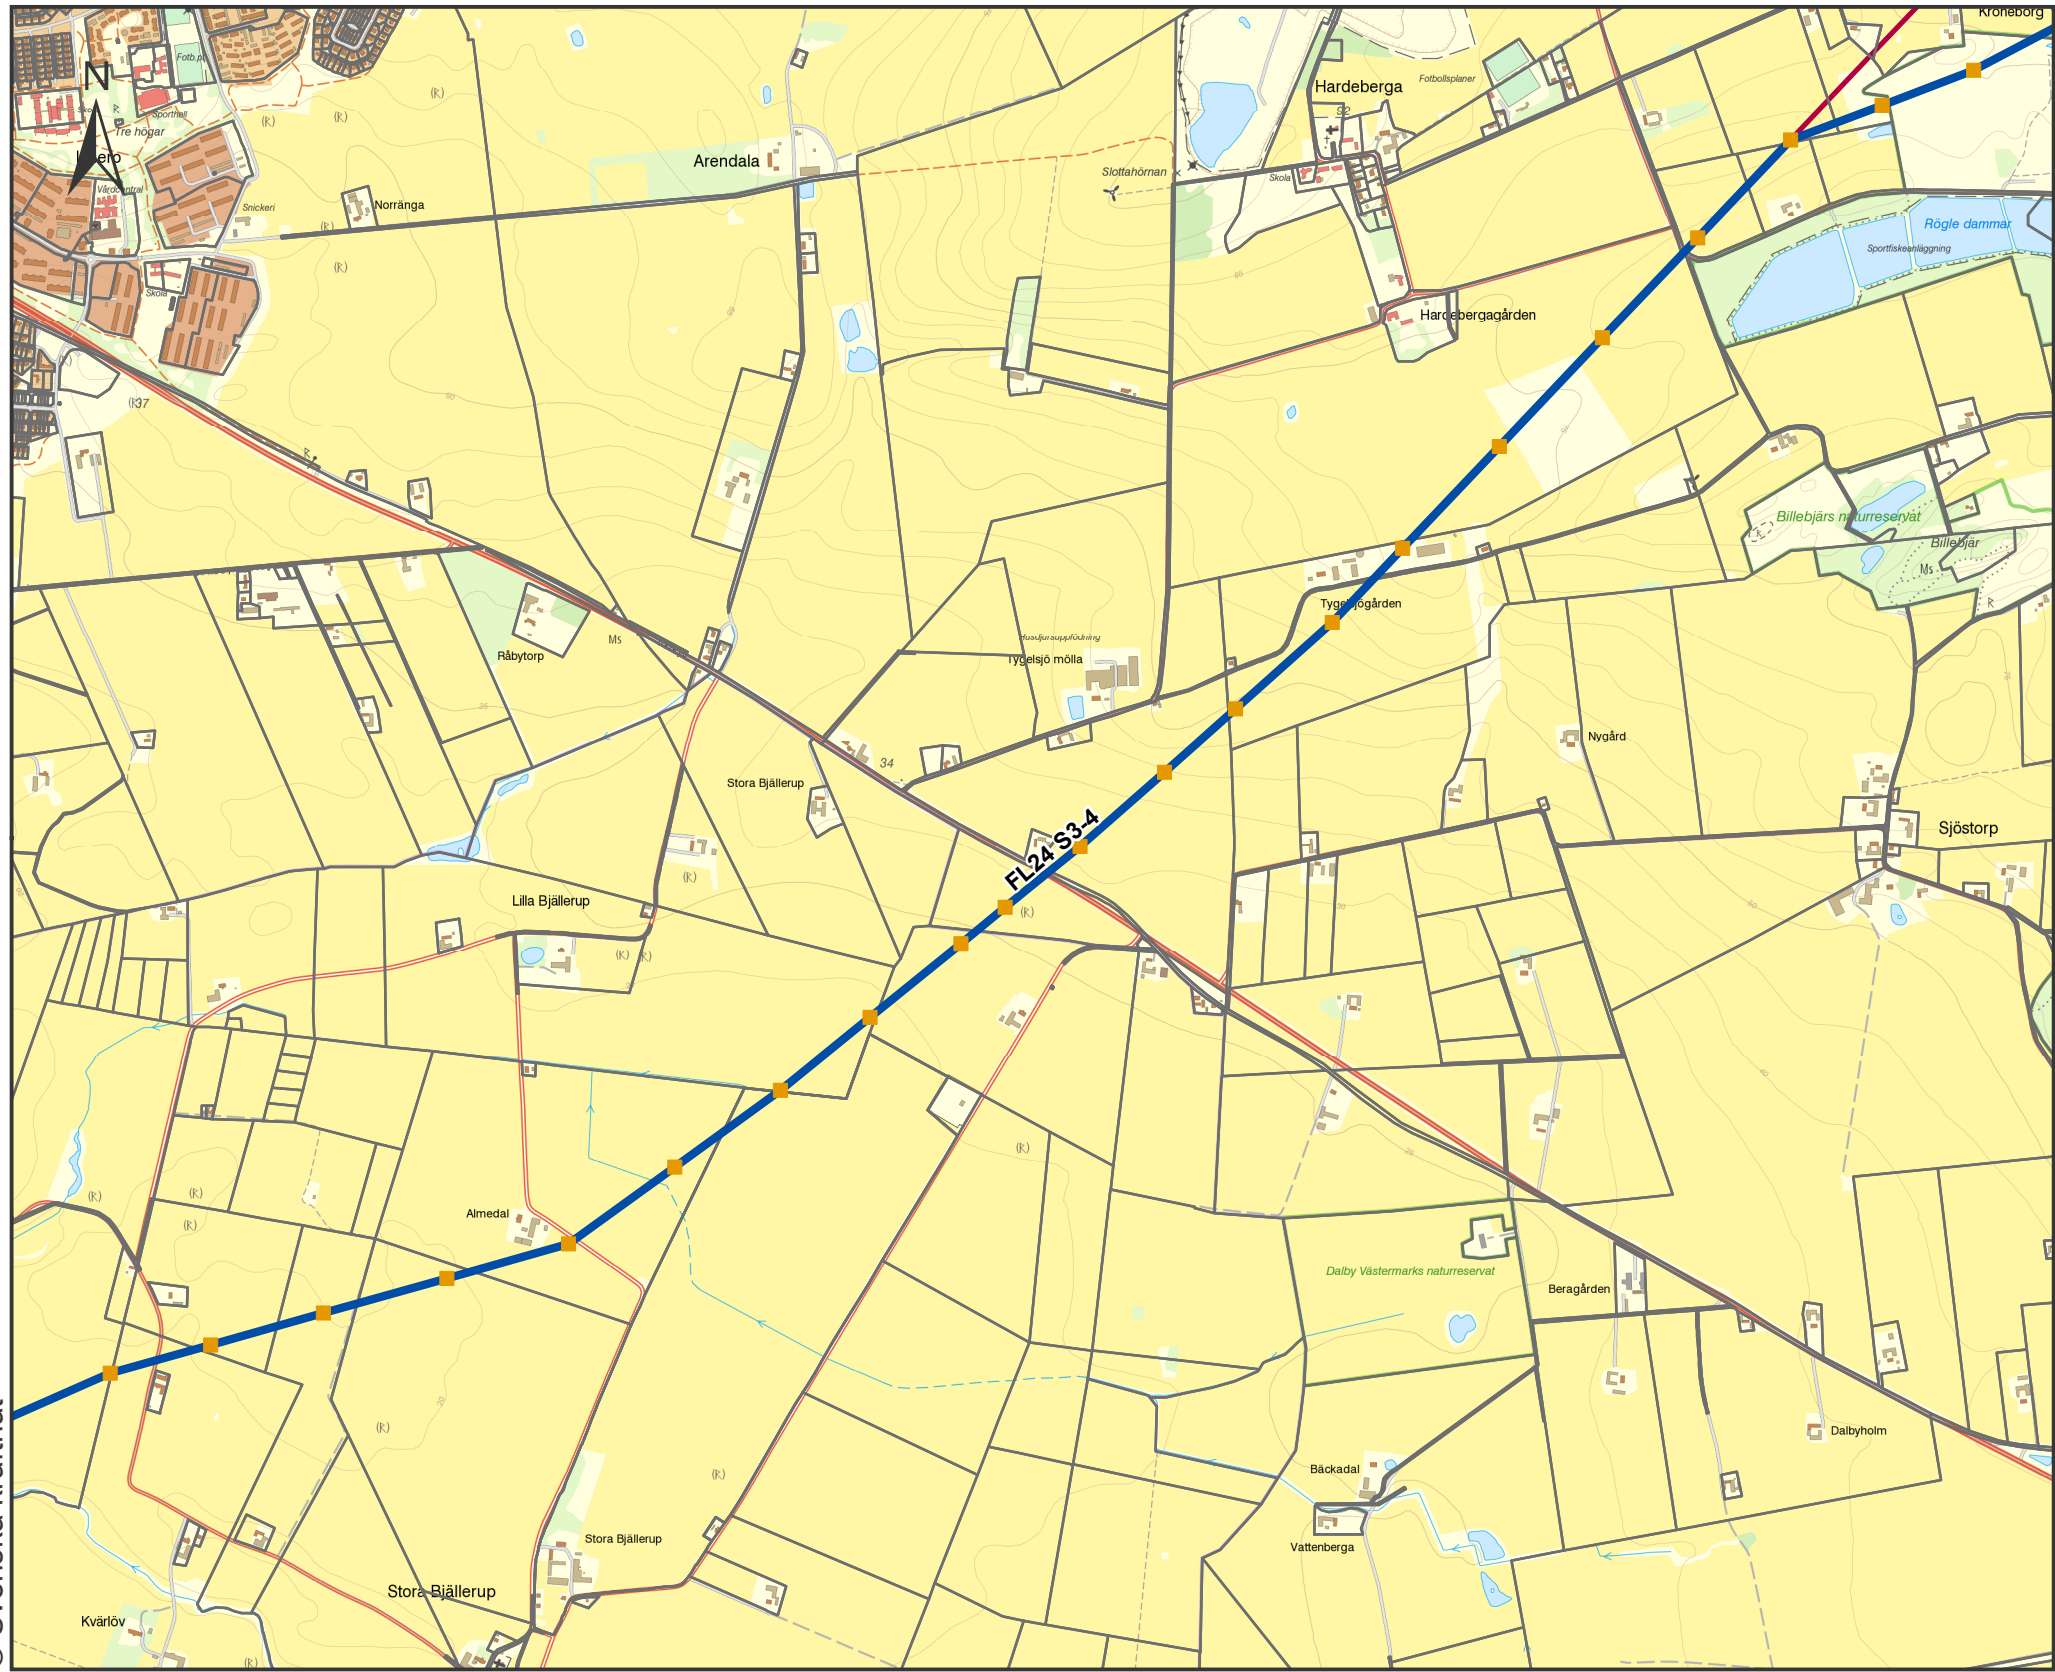

© Svenska kraftnät

Elkraftsanläggning

— 400 kV luftledning

Projektinformation


■ Preliminära nya stolpar

— Ny ledning

□ Fastighetsgräns



		Preliminär stolplacering Hurva - Sege, FL24 S3-4 Ledningsföryelse	
Projektnummer	300425	Skala	1:20000
Dokumentnummer		Pappersstorlek	A3
Ärendenummer	134308	Kartserie:blad	7
Version		Datakällor	© Lantmäteriet
Bilaga		Upprättad av	Robn
		Organisation	Svenska kraftnät
		Datum	2017-03-08
		Ovrig information	

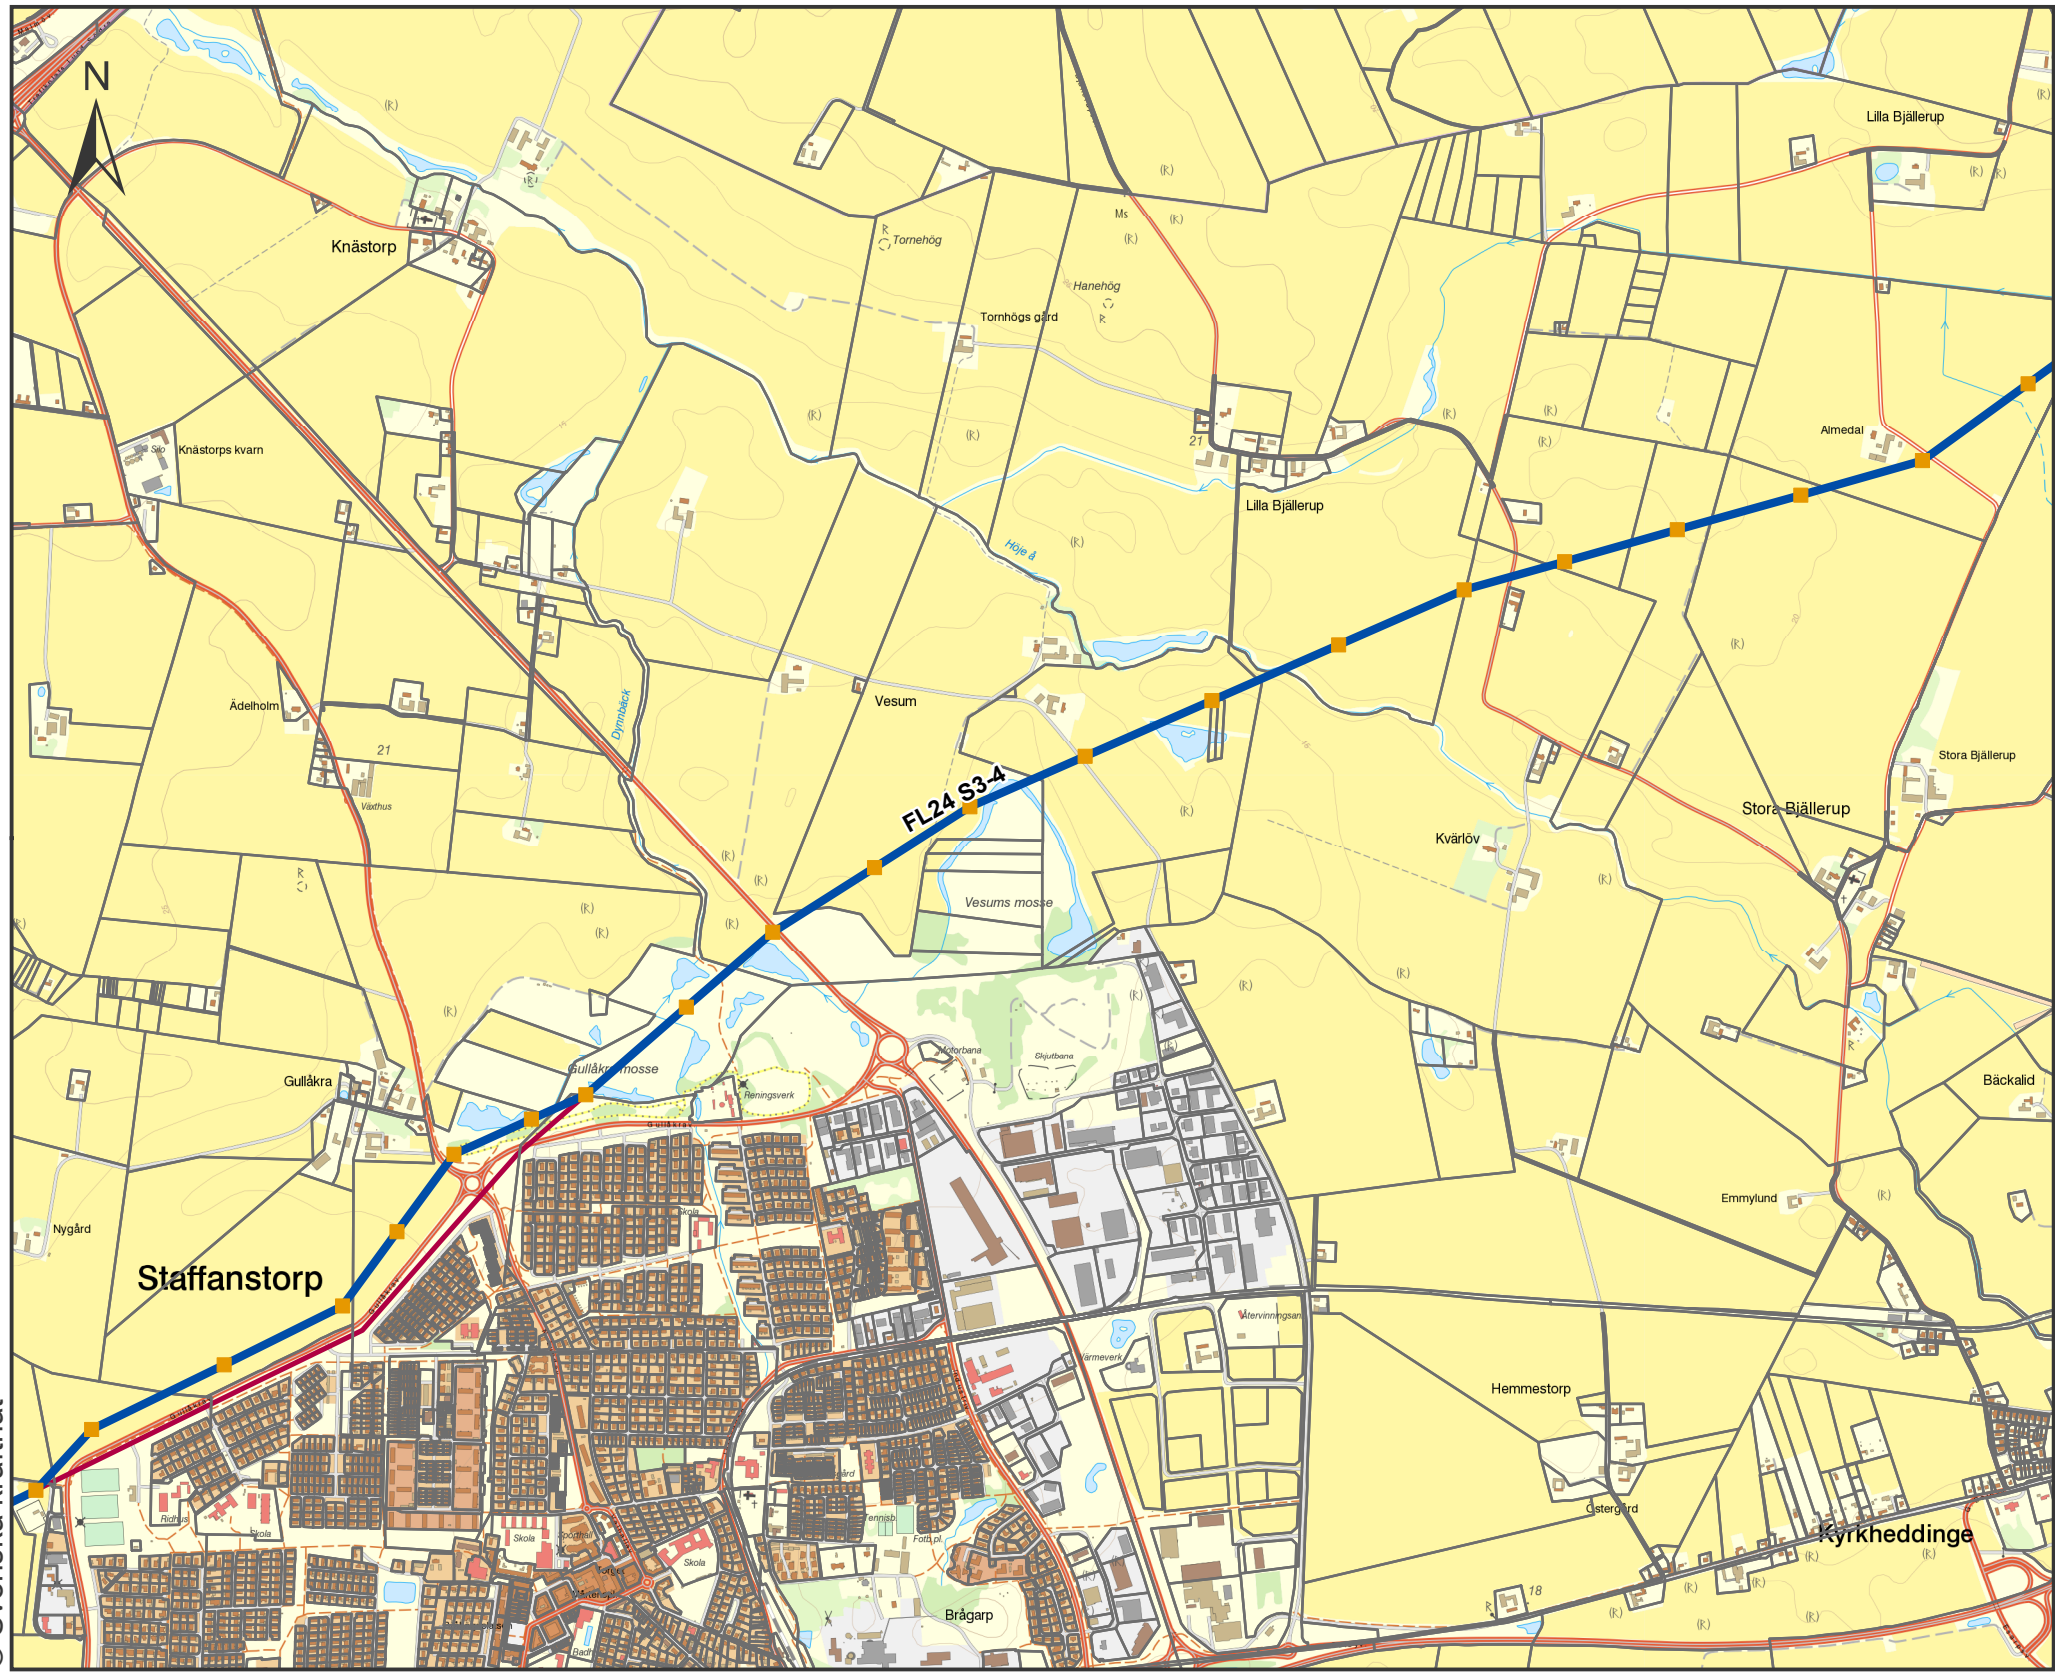

© Svenska kraftnät

Elkraftsanläggning

— 400 kV luftledning

Projektinformation


■ Preliminära nya stolpar

— Ny ledning

□ Fastighetsgräns



		Preliminär stolpplacering Hurva - Sege, FL24 S3-4 Ledningsförymelse	
Projektnummer	300425	Skala	1:20000
Dokumentnummer		Pappersstorlek	A3
Ärendenummer	134308	Kartserie:blad	8
Version		Datakällor	© Lantmäteriet
Bilaga		Upprättad av	Robn
		Organisation	Svenska kraftnät
		Datum	2017-03-08
		Ovrig information	

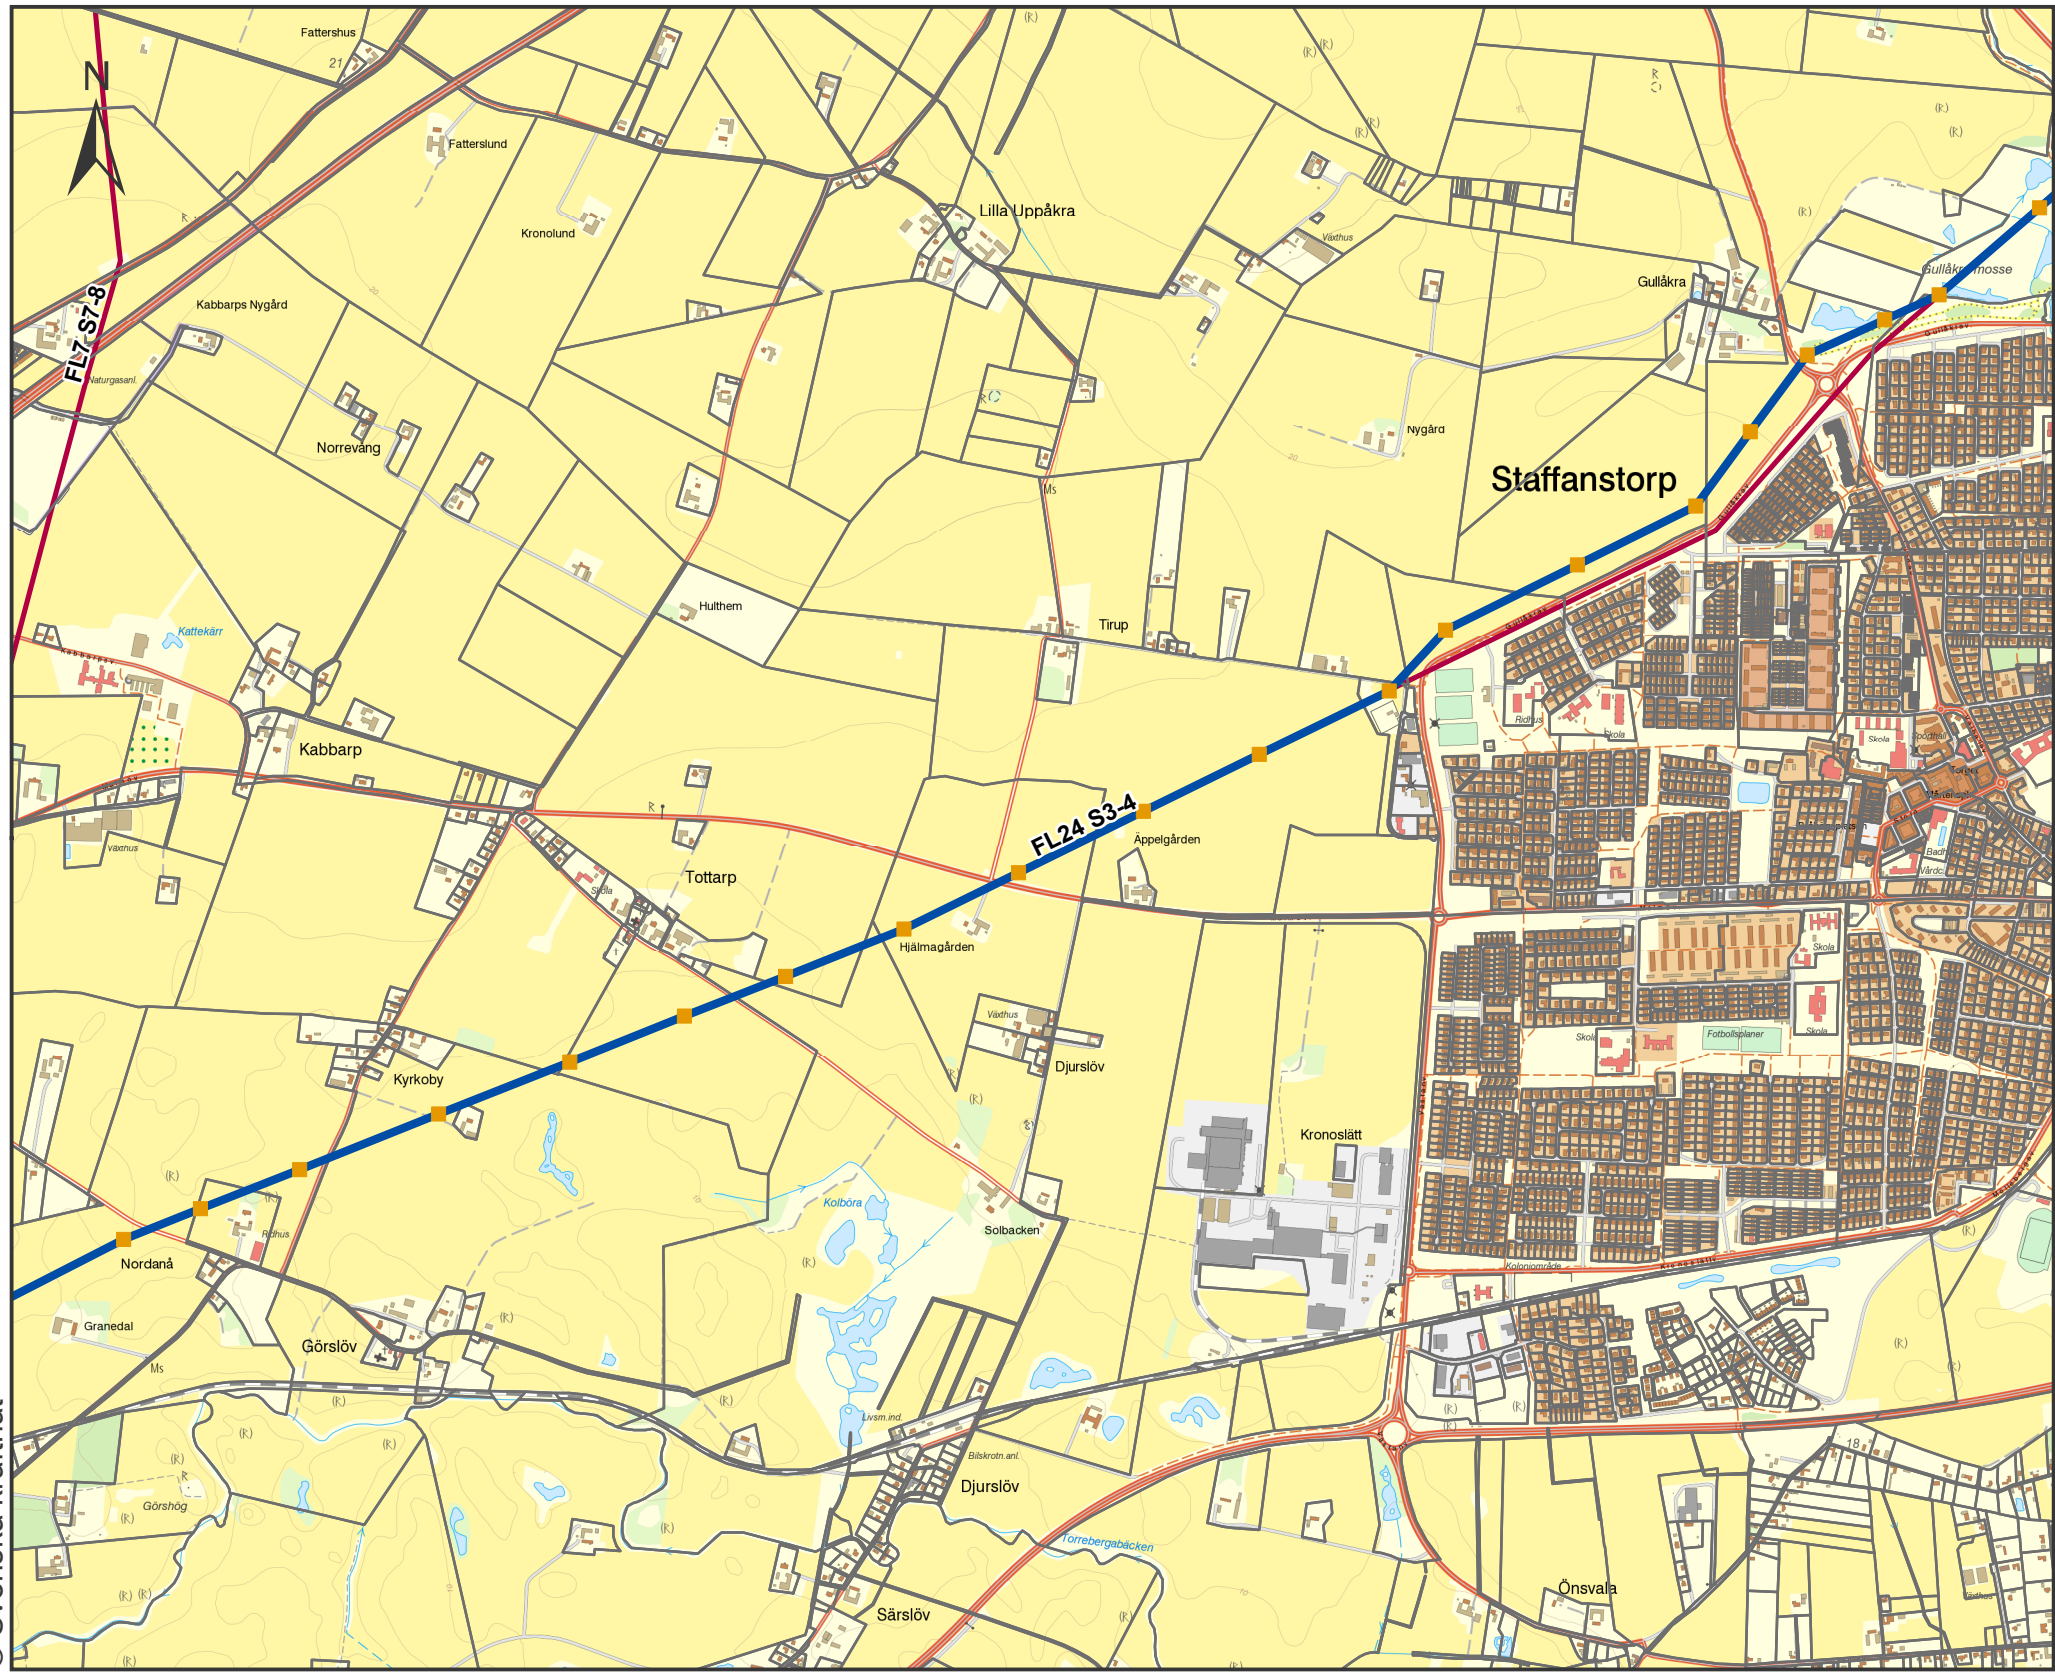

© Svenska kraftnät

Elkraftsanläggning

— 400 kV luftledning

Projektinformation



■ Preliminära nya stolpar

— Ny ledning

□ Fastighetsgräns



		Preliminär stolpplacering Hurva - Sege, FL24 S3-4 Ledningsförynelse	
Projektnummer	300425	Skala	1:20000
Dokumentnummer		Pappersstorlek	A3
Ärendenummer	134308	Kartserie:blad	9
Version		Datakällor	© Lantmäteriet
Bilaga		Upprättad av	Robn
		Organisation	Svenska kraftnät
		Datum	2017-03-08
		Ovrig information	

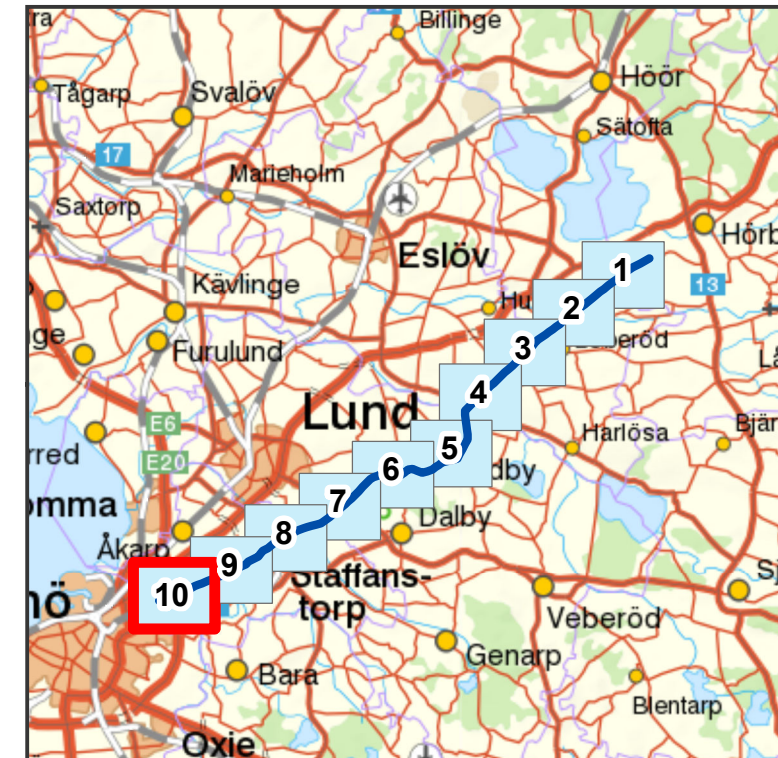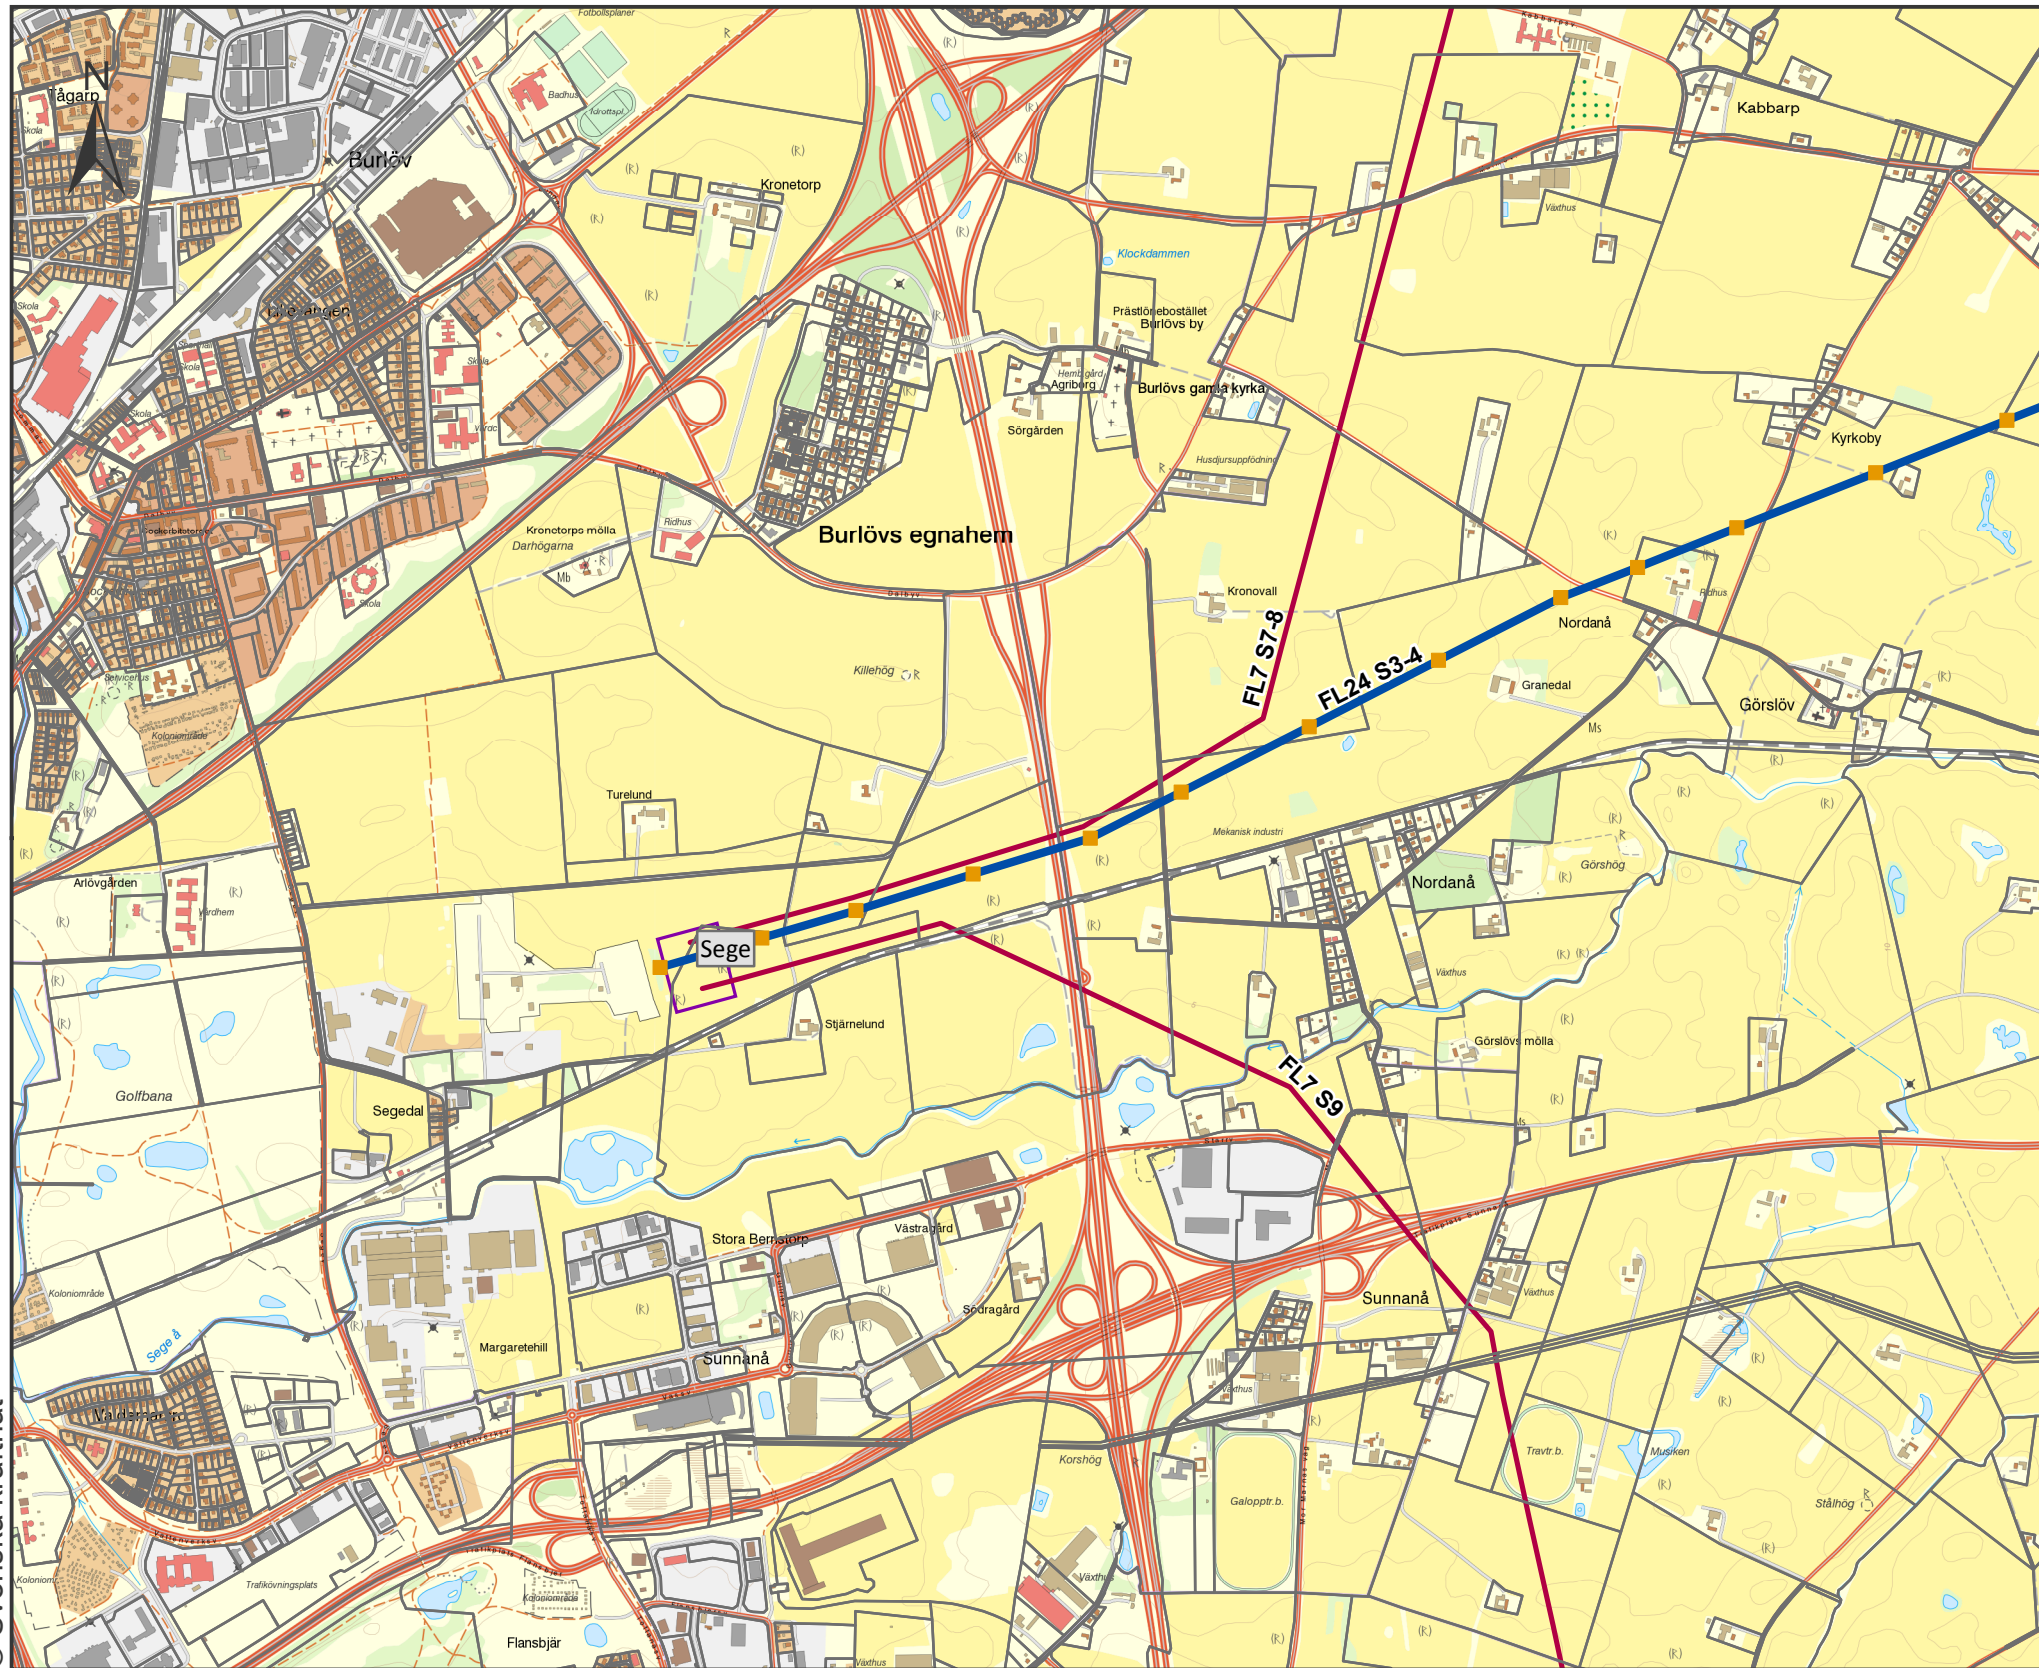


© Svenska kraftnät

Elkraftsanläggning

- 400 kV luftledning
- Stationsområde 220-400 kV

Projektinformation

- Preliminära nya stolpar
- Ny ledning
- Fastighetsgräns

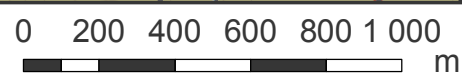

		Preliminär stolpplacering Hurva - Sege, FL24 S3-4 Ledningsförymelse	
		Projektnummer 300425 Dokumentnummer Ärendenummer 134308 Version Bilaga	Skala 1:20000 Pappersstorlek A3 Kartserie:blad 10 Datakällor © Lantmäteriet