


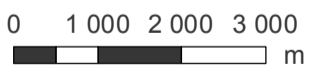








© Svenska kraftnät



Teckenförklaring

-  Befintliga stationer
-  Ny preliminär station
-  Befintlig ledning
-  Ombyggnadsförslag
-  Alternativt sträckningsförslag
-  Utredningskorridor
-  Avfärdade utredningskorridorer



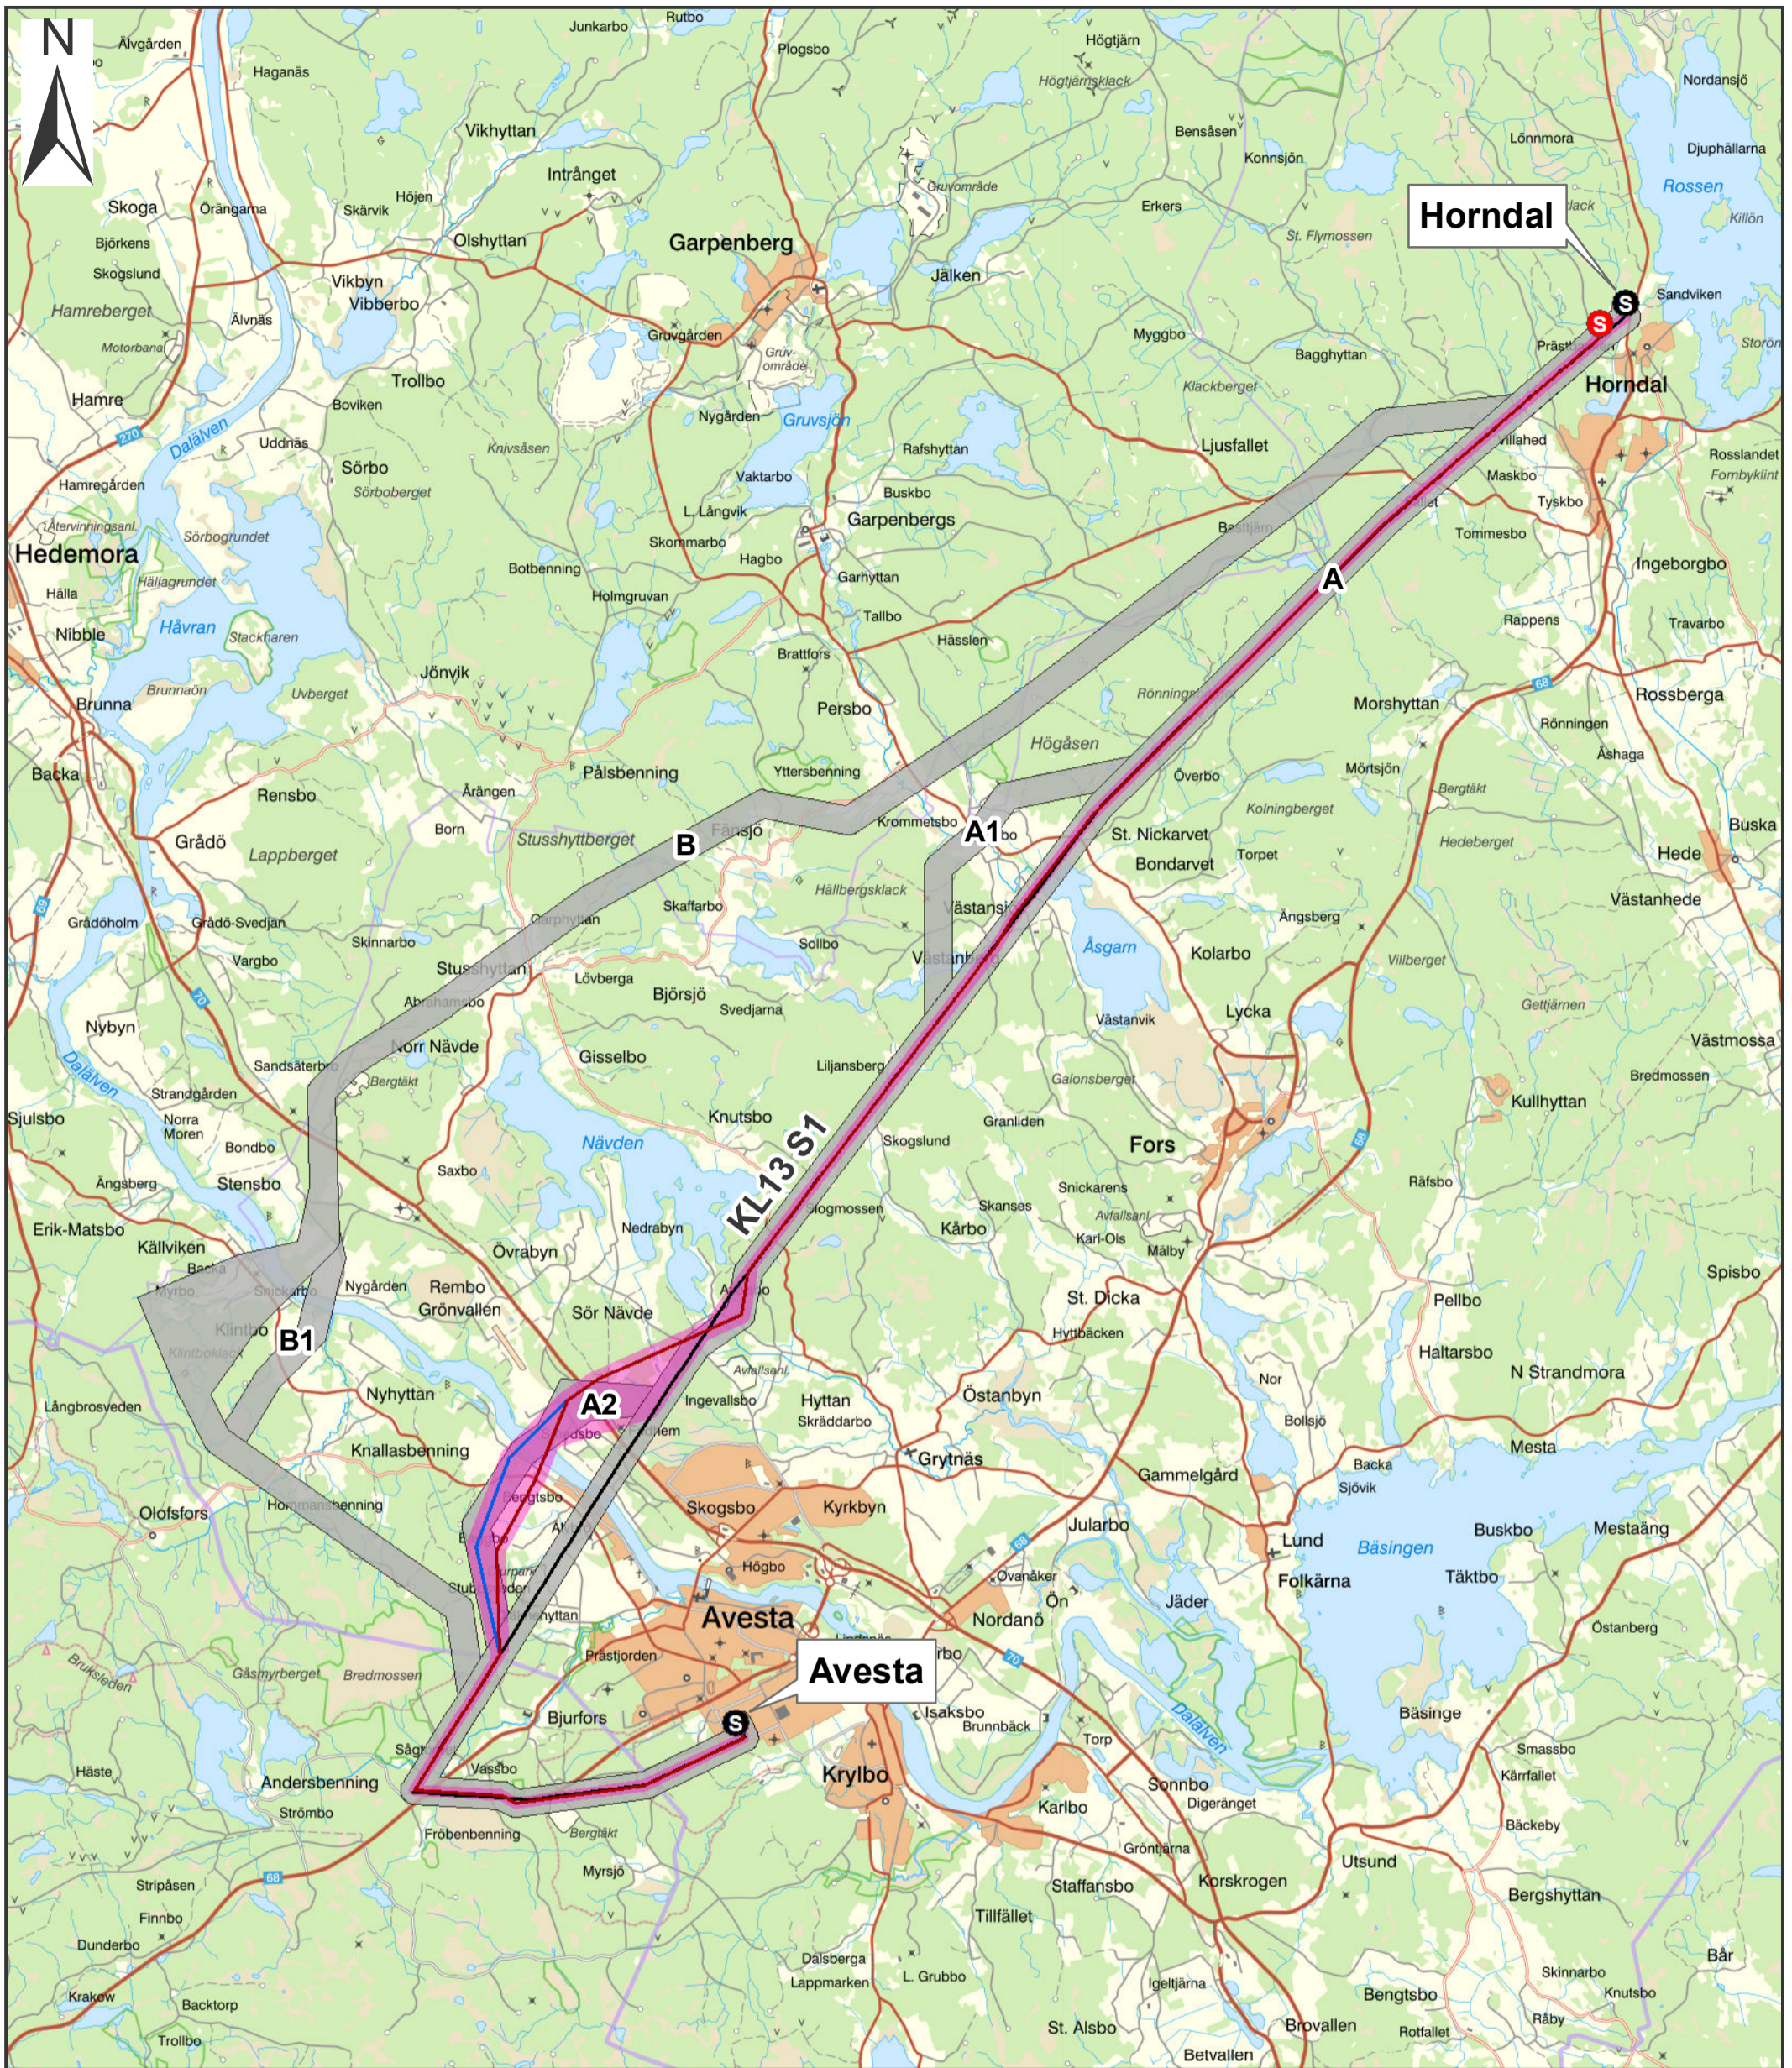




| | | | |
|---------------------------------------------------------------------------------------|----------------|------------------------------------------------------|-------------------------|
|  | | Horndal-Avesta | |
| | | Avfärdade utredningskorridorer före myndighetsdialog | |
| Bilaga | 5 | Skala | 1:90 000 |
| Projektnummer | 45067630 | Pappersstorlek | A3 |
| Ärendenummer | - | Blad | 1 |
| Datakällor | © Lantmäteriet | Upprättad av | Ewelina Szafran-Kozdrój |
| | | Organisation | AFRY |
| | | Datum | 2020-04-22 |
| | | Övrig information | - |




© Svenska kraftnät



Teckenförklaring

-  Befintliga stationer
-  Ny preliminär station
-  Befintlig ledning
-  Ombyggnadsförslag
-  Alternativt sträckningsförslag
-  Utredningskorridor
-  Avfärdade utredningskorridorer

| | | | |
|---|-------------------------|--------------------------------------------------------------------------------|----------|
|  SVENSKA KRAFTNÄT | | Horndal-Avesta Avfärdade utredningskorridorer efter myndighetsdialog | |
| Bilaga | 5 | Skala | 1:90 000 |
| Projektnummer | 45067630 | Pappersstorlek | A3 |
| Ärendenummer | - | Blad | 2 |
| Datakällor | © Lantmäteriet | | |
| Upprättad av | Ewelina Szafran-Kozdrój | | |
| Organisation | AFRY | | |
| Datum | 2020-04-22 | | |
| Övrig information | - | | |