

1 2 3 4 5 6

CADTYP CADTYP

LEVINFO

© Enligt lagen om upphovsrätt får denna handling inte avbildas, ändras eller mångfaldigas utan skriftligt tillstånd från Afärsverket svenska kraftnät.


VERSION

D

FILNAMN

FÖRKLARINGAR

ALLA REDOVISADE MÅTT ÄR MINSTA TILLÅTNA INVÄNDIGA RUMSMÅTT
 TJOCKLEK VÄGGAR ÄR ENDAST REDOVISADE SCHEMATISKT, VERKLIGA VÄGGTJOCKLEKAR TAS FRAM AV ENTREPRENÖR
 VID BEHOV AV FLER SKÅPPLATSER I KONTROLLRUM SÅ KAN RUM GÖRAS STÖRRE GENOM ATT HUSGAVEL FLYTTAS

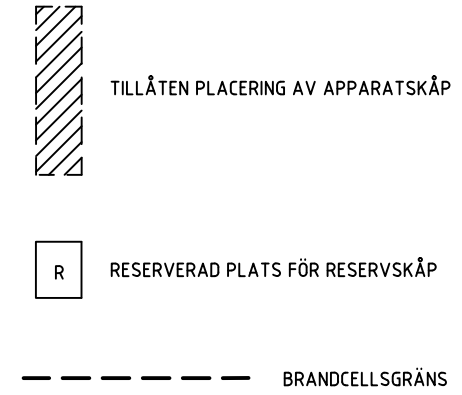


A

B

C

D

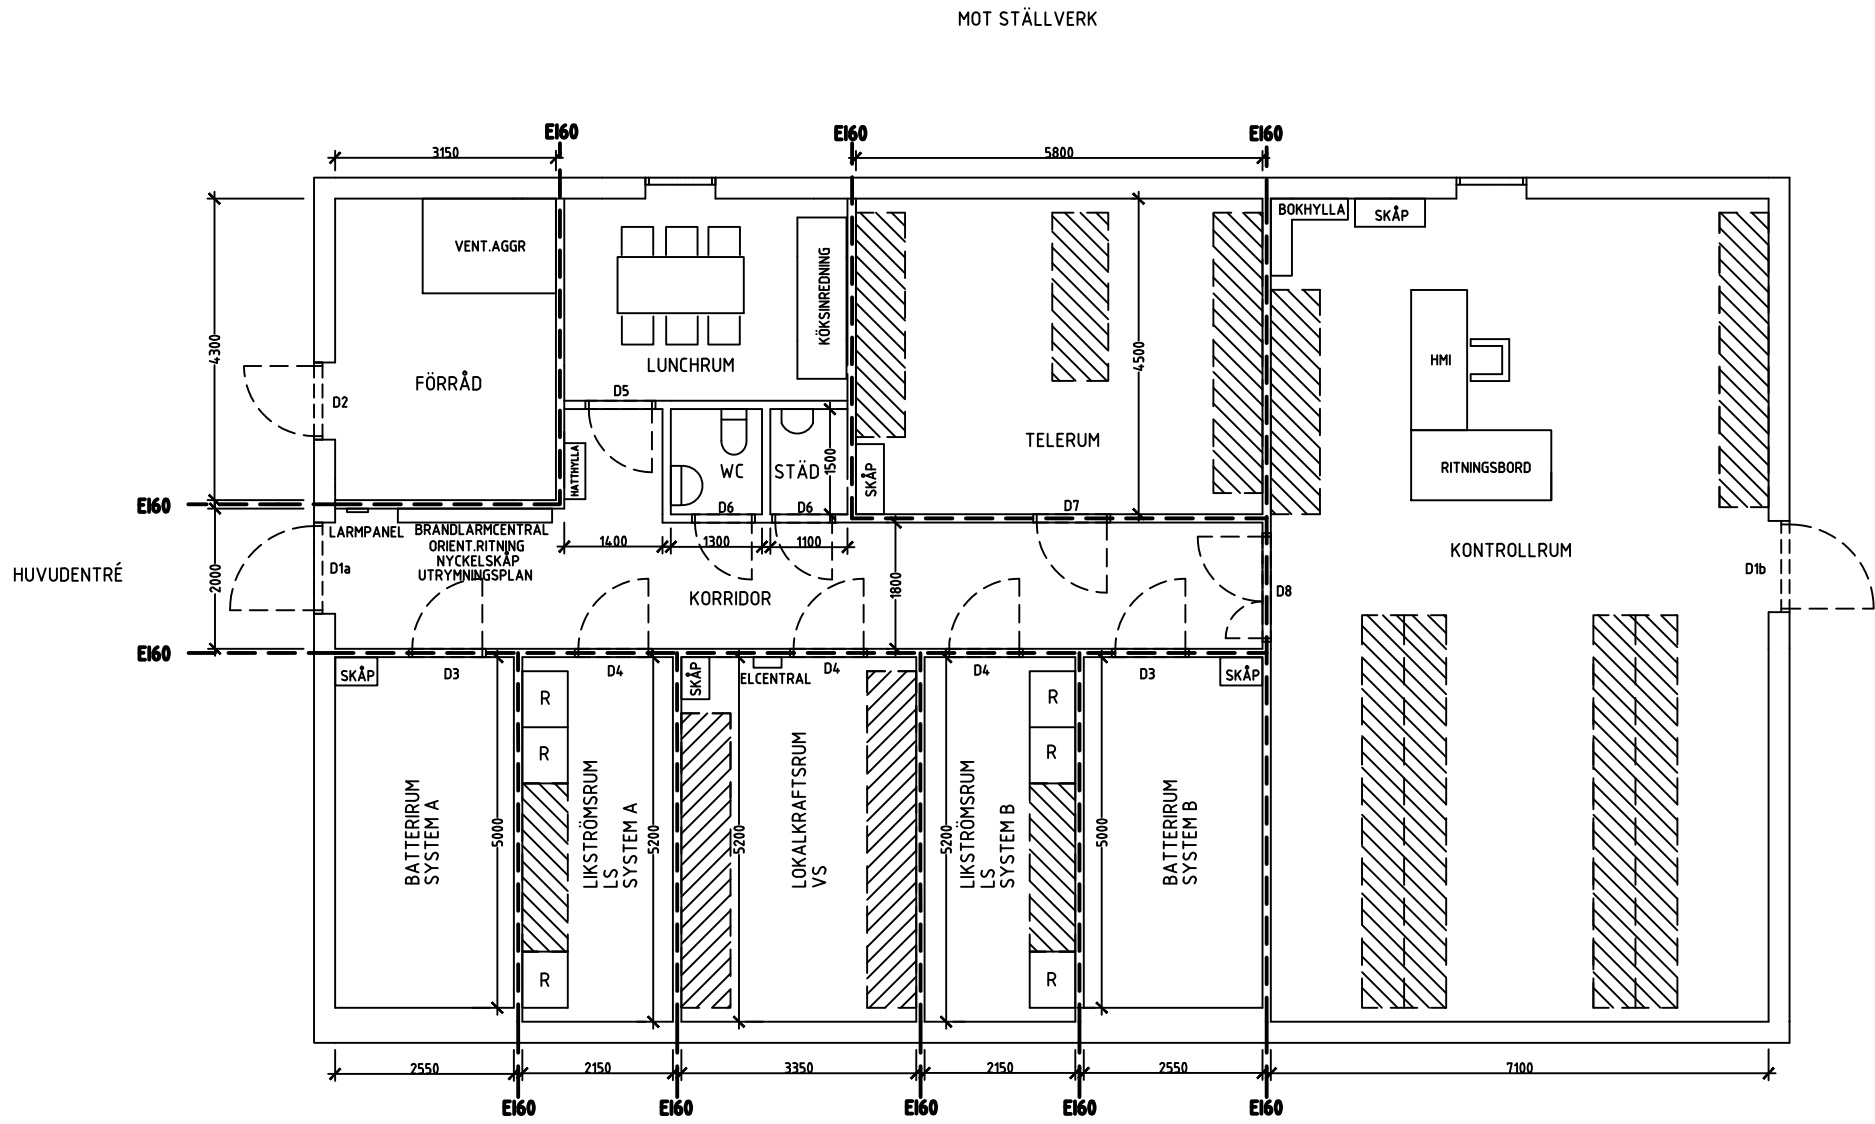

REVNR	REVTEXT	REVDAT	REVSIGN
Not.	Ändring	Datum	Ändrad av

	MANÖVERBYGGNAD		Ritad av M.FRANK	Företag/avd SvK/NB
	Layout Manöverbyggnad		Datum 2015-10-01	Godkänd
	Dokumenttyp Planritning		Dokumentstatus FÖRFRÅGNINGSUNDERLAG	Plats-gruppr -
			Ritningsnummer TR01-21_BILAGA_4.6	Blad 1
				Forts.bl. 2

1 2 3 4 5 6